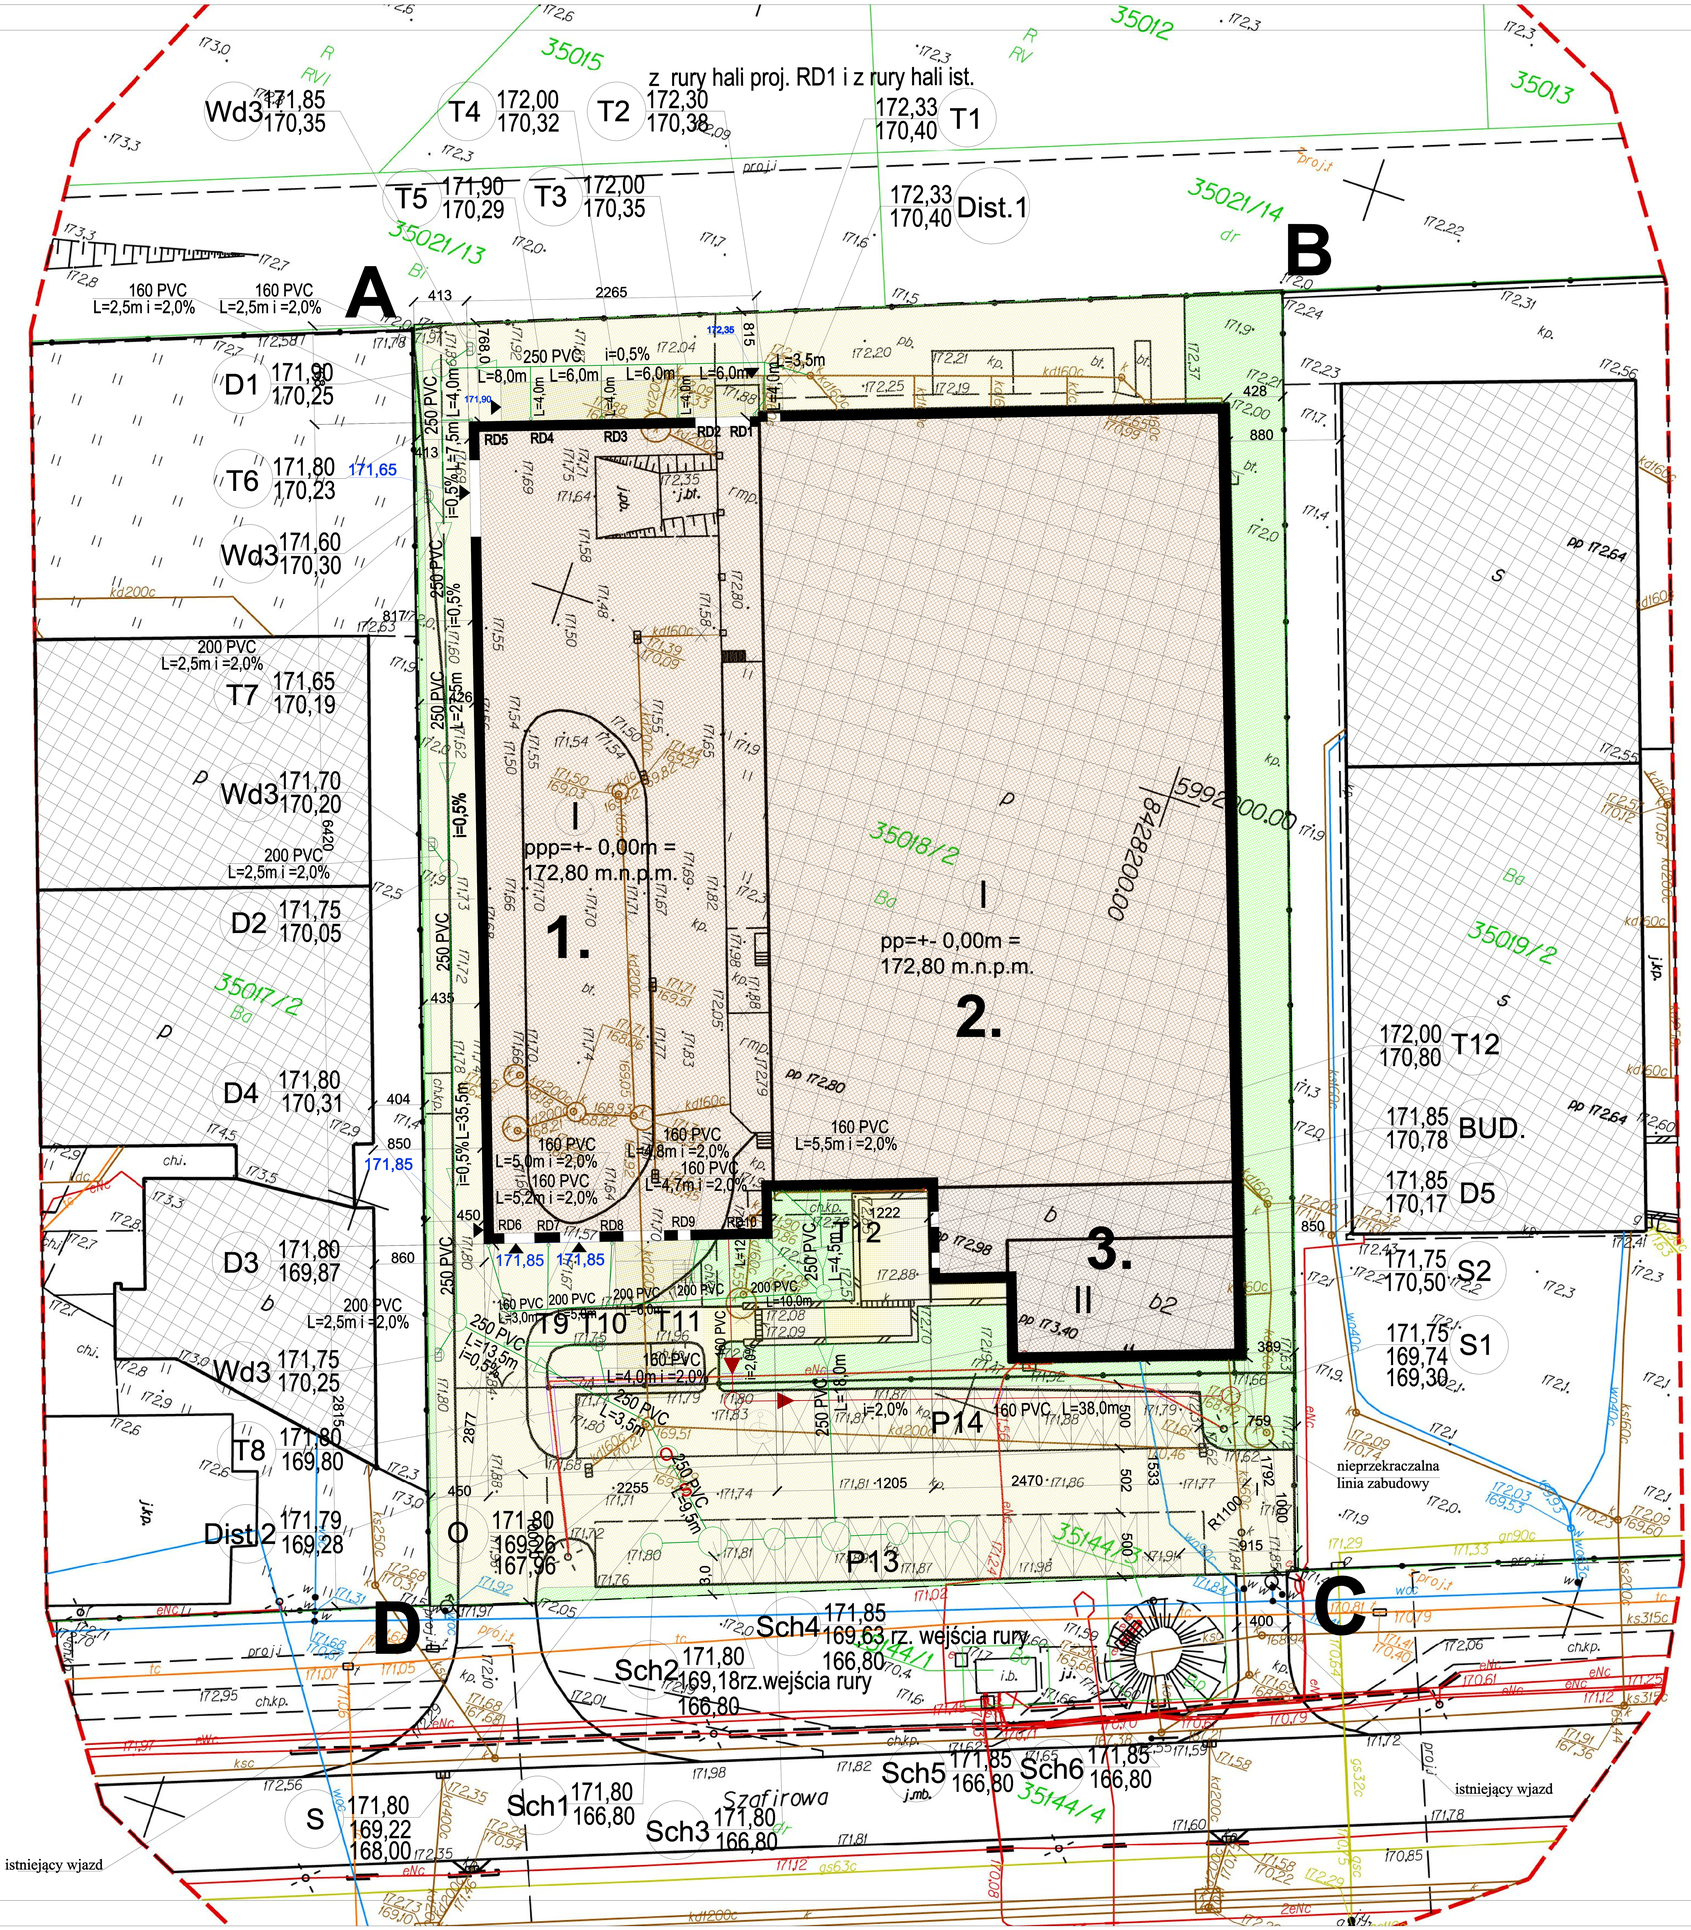

LEGENDA

A...D GRANICE OPRACOWANIA

1. PROJEKTOWANE ELEMENTY ROZBUDOWY- HALA PRODUKCYJNA
2. ISTNIEJĄCA HALA PRODUKCYJNA ZAKŁADU PRODUKCJI MEBLI
3. ISTNIEJĄCE ELEMENTY ZAKŁADU PRODUKCJI MEBLI - CZĘŚĆ BIUROWA Z ZAPLECZEM SOCJALNYM

PROJEKTOWANE POCHYLNIE ZEWNĘTRZNE ORAZ SCHODY ZEWNĘTRZNE

ISTNIEJĄCE CIĄGI PIESZE, NAWIERZCHNIA UTWARDZONA /KOSTKA BETONOWA/

PROJEKTOWANE ORAZ ISTNIEJĄCE PLACE MANEWROWE, MIEJSCA POSTOJOWE SAMOCHODÓW OSOBOWYCH, CIĄGI KOMUNIKACYJNE, NAWIERZCHNIA UTWARDZONA /KOSTKA BETONOWA, ZA ISTNIEJĄCĄ HALĄ RÓWNIEŻ ISTNIEJĄCE BETONOWE KRATY/

ISTNIEJĄCE ORAZ PROJEKTOWANE TRAWNIKI Z ZIELENIĄ OZDOBNĄ

PROJEKTOWANA INSTALACJA KANALIZACJI SANITARNEJ

PROJEKTOWANA INSTALACJA KANALIZACJI DESZCZOWEJ

ISTNIEJĄCA INSTALACJA KANALIZACJI DESZCZOWEJ PRZEZNACZONA DO ROZBIÓRKI

ISTNIEJĄCE ELEMENTY UTWARDZENIA, OGRODZENIA, ISTNIEJĄCYCH ZADASZONYCH RAMP PRZEŁADUNKOWYCH PRZEZNACZONE DO ROZBIÓRKI

projektowany śmietnik gospodarczy

nieprzekraczalna linia zabudowy

budynki adaptowane w projekcie zagospodarowania terenu

P14 istniejące miejsca postojowe samochodów osobowych o wymiarach 5m x 2,5m, niepełnosprawnych o wymiarach 5m x 3,6m

W MIEJSCACH KOLIZJI PROJEKTOWANYCH INSTALACJI KANALIZACJI SANITARNEJ ORAZ DESZCZOWEJ Z ISTNIEJĄCĄ DOZIEMNĄ INSTALACJĄ ELEKTRYCZNĄ ZASTSOWAĆ NA KABLU ELEKTRYCZNYM OPASKĘ DWUDZIELNĄ AROTA O DŁUGOŚCI MINIMUM 2M

SKALA **1:250**

NAZWA OBIEKTU BUDOWLANEGO	Przebudowa oraz rozbudowa istniejącego budynku Zakładu Stolarsko-Tapicerskiego o część produkcyjną wraz z urządzeniami budowlanymi i infrastrukturą techniczną. Rozbiórka oraz budowa studni chłonnych wraz z separatorem.				BRANŻA SANIT.
TYTUŁ RYSUNKU	**PROJEKT ZAGOSPODAROWANIA TERENU**				SKALA 1:250
PROJEKTANT	mgr. inż. architekt Jarosław Dembowski	uprawnienia nr 16/PDOKK/2012	data sporządzenia 25.04.2023	PODPIS	
PROJEKTANT SPRAWDZAJĄCY	mgr. inż. architekt Anna Harmuszkiewicz	uprawnienia nr 9/PDOKK/2022	data sporządzenia 25.04.2023	PODPIS	
URZĄDZENIA SANITARNE	inż. Halina Żelazko	uprawnienia nr SUW-5/90	data sporządzenia 25.04.2023	PODPIS	
specjalność sanitarna sprawdzający	mgr inż. Danuta Piszczatowska	UPR. NR SUW-75/90	data sporządzenia 25.04.2023	PODPIS	
INSTALACJE ELEKTRYCZNE	mgr inż. Mariusz Ostrowski	uprawnienia nr PDL/0138/POOE/11	data sporządzenia 25.04.2023	PODPIS	NR RYS. U2