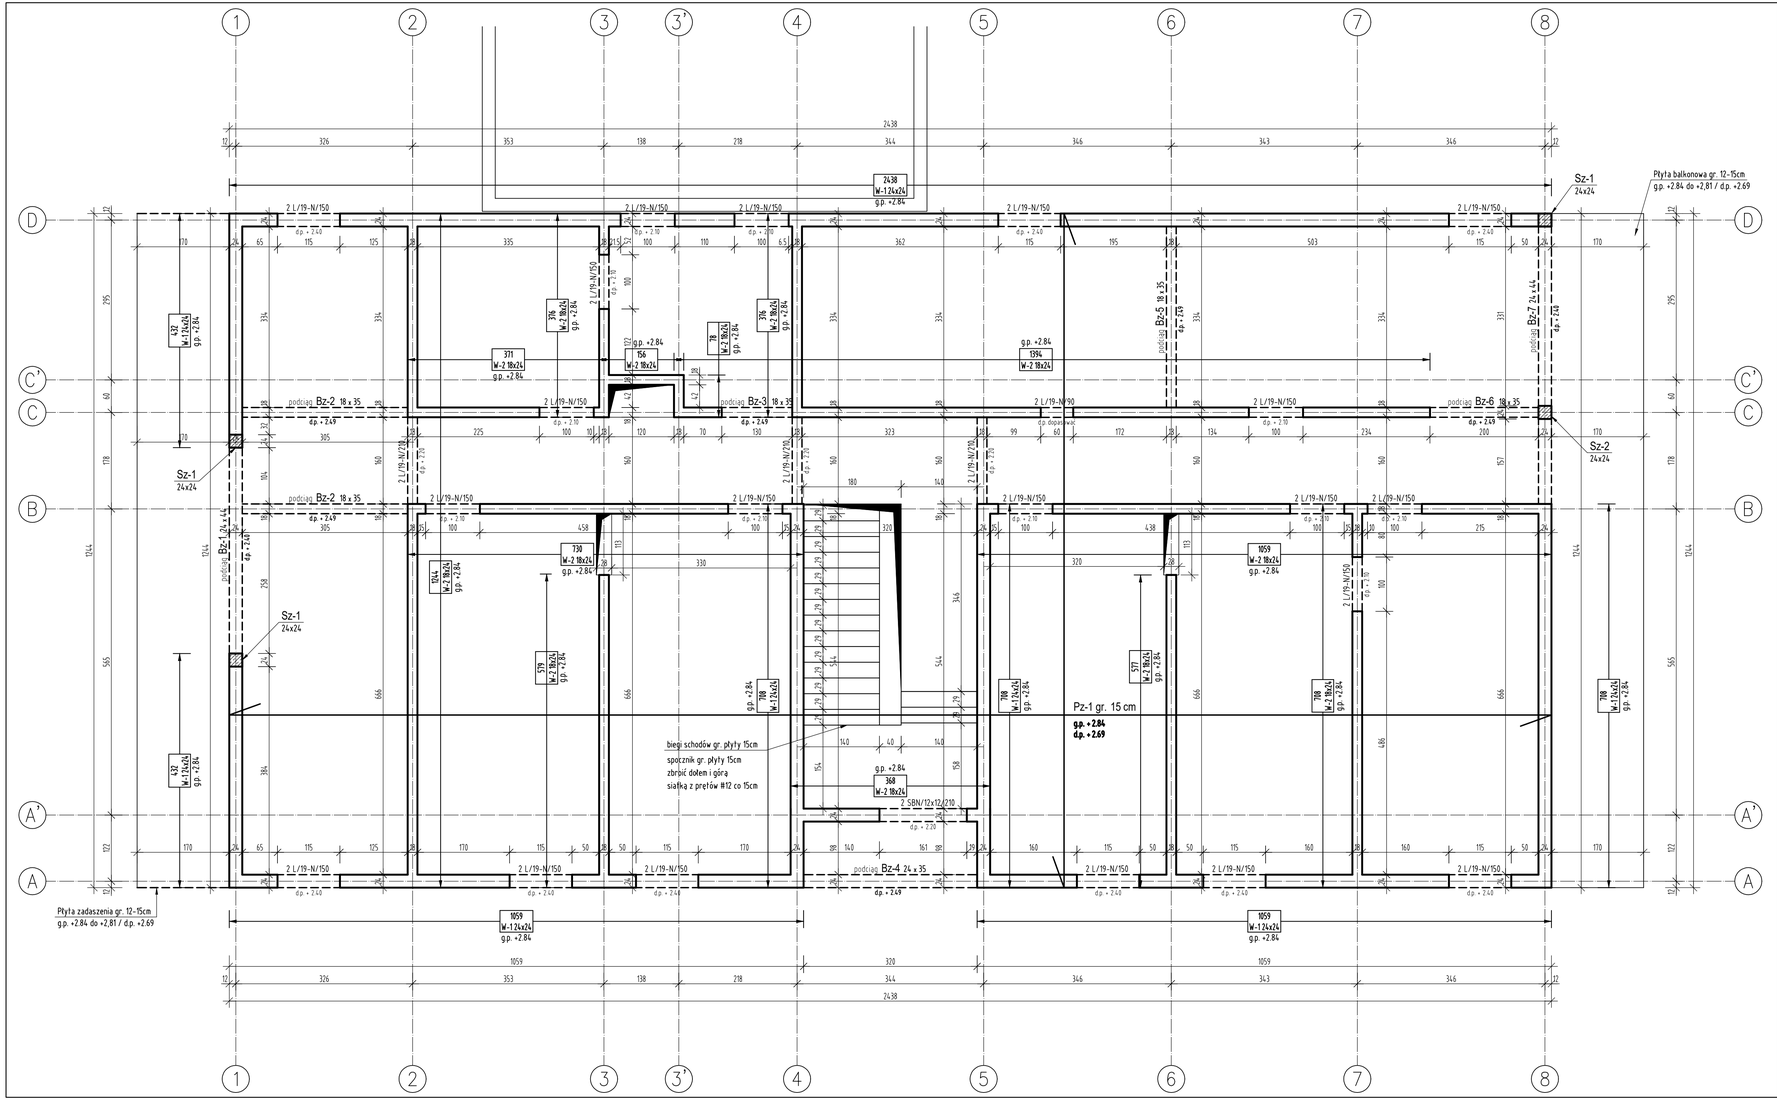

ZESTAWIENIE NADPROŻY PREFABRYK.

LP	Symbol nadproża	Liczba sztuk
1	L/19-N/150	40
2	L/19-N/210	6
3	L/19-N/90	2
4	SBN/12x12/210	2
Razem		50

Zestawienie długości wieńców

W-1 24x24	76,0m
W-2 18x24	80,5m

LEGENDA

g.p.	GÓRNY POZIOM ELEMENTU
d.p.	DOLNY POZIOM ELEMENTU
gr.	GRUBOŚĆ ELEMENTU

UWAGI:

1. PROJEKT KONSTRUKCJI ROZPATRYWAĆ ŁĄCZNIE Z PROJEKTEM ARCHITEKTONICZNYM I PROJEKTAMI BRANŻOWYMI. WSZELKIE WĄTPLIWOŚCI KONSULTOWAĆ Z PROJEKTANTEM.
2. ZBROJENIE PODŁUŻNE WIEŃCÓW ŁĄCZYĆ NA ZAKŁAD MIN. 60cm.
3. WSZYSTKIE MATERIAŁY BUDOWLANE I ELEMENTY WYPOSAŻENIA MUSZĄ POSIADAĆ ŚWIADECTWA DOPUSZCZAJĄCE JE DO UŻYTKOWANIA.

jednostka projektowa

DJB KONSTRUKCJE BUDOWLANE
Damian Banaszczyk
ul. Śląska 23
97-300 Piotrków Trybunalski
NIP: 7712740978
REGON: 101651676
tel. 601187699

BANA BUDOWNICTWO

nazwa i adres inwestycji

Rozbudowa budynku hotelowego
dz. nr 820, ul. J. Radziwiłła 24, 99-416 Nieborów

projektant: mgr inż. Damian Banaszczyk	nr uprawnień: LOD/2254/PWOK/13	data i podpis:	10.2025
sprawdził: mgr inż. Joanna Borycа-Banaszczyk	nr uprawnień: LOD/2342/PWOK/14	data i podpis:	10.2025
nazwa rysunku: ELEMENTY KONSTRUKCYJNE PARTERU ORAZ STROPU NAD PARTEREM	stadium: PROJEKT TECHNICZNY	skala: 1:50	nr rys.: K-02