

B. DOKUMENTY DOŁĄCZONE DO PROJEKTU

STRONA TYTUŁOWA

TOM I z II

NAZWA ELEMENTU PROJEKTU BUDOWLANEGO	WYMAGANE PRZEPISAMI DOKUMENTY
NAZWA ZAMIERZENIA BUDOWLANEGO	Budowa osiedlowej sieci ciepłowniczej w rejonie ul. Dyrekcyjnej w Gdańsku.
ADRES OBIEKTU	Gdańsk, ul. Wały Piastowskie
KATEGORIA OBIEKTU	XXVI
- JEDNOSTKA EWIDENCYJNA - OBRĘB - NUMERY DZIAŁEK EWIDENCYJNYCH NA KTÓRYCH OBIEKT JEST USYTUOWANY:	226101_1 M.Gdańsk Obręb: 081 Dz. nr ewid.: 83
IMIĘ I NAZWISKO LUB NAZWA INWESTORA, ADRES INWESTORA	Gdańskie Przedsiębiorstwo Energetyki Ciepłej Spółka z o.o. 80-298 Gdańsk, ul. Słowackiego 159B

SPIS ZAWARTOŚCI	
	SPIS ZAWARTOŚCI
	I. INFORMACJA DOTYCZĄCA BEZPIECZEŃSTWA I OCHRONY ZDROWIA..... 2
	II. KOPIE OPINII, UZGODNIEŃ I DECYZJI 4
	- WARUNKI TECHNICZNE..... 5
	- UZGODNIENIE GPEC..... 10
	- DECYZJA GDAŃSKI ZARZĄD DRÓG I ZIELENI..... 11
	- UZGODNIENIE GDAŃSKI ZARZĄD DRÓG I ZIELENI..... 21
	- UZGODNIENIE ENERGA 26
	- UZGODNIENIE EOS 32
	- UZGODNIENIE GIWK 33
	- UZGODNIENIE GW 35

Faza projektu: „PROJEKT ZAGOSPODAROWANIA TERENU”

Zamierzenie: „Budowa osiedlowej sieci ciepłowniczej w rejonie ul. Dyrekcyjnej w Gdańsku.”

wersja PZT-03

I. INFORMACJA DOTYCZĄCA BEZPIECZEŃSTWA I OCHRONY ZDROWIA

OBIEKT : Budowa osiedlowej sieci ciepłowniczej w rejonie ul. Dyrekcyjnej w Gdańsku.

INWESTOR : Gdańskie Przedsiębiorstwo Energetyki Ciepłej Spółka z o.o.
80-298 Gdańsk, ul. Słowackiego 159B

PROJEKTANT : mgr inż. Katarzyna Klimowicz
upr. nr POM/IS/0115/05
do projektowania bez ograniczeń w zakresie sieci,
instalacji i urządzeń ciepłych, wentylacyjnych,
gazowych, wodociagowych i kanalizacyjnych

2024-07-08

JEDNOSTKA Projmed Sp. z o.o.
PROJEKTOWA : ul. Siewna 2a, 81-574 Gdynia

Faza projektu: „PROJEKT ZAGOSPODAROWANIA TERENU”

Zamierzenie: „Budowa osiedlowej sieci ciepłowniczej w rejonie ul. Dyrekcyjnej w Gdańsku.”

wersja PZT-03

Zgodnie z Rozporządzeniem Ministra Infrastruktury z dnia 23 czerwca 2003 roku (Dz.U. nr 120 póź. 1126 z dnia 10 lipca 2003 roku) w sprawie informacji dotyczącej bezpieczeństwa i ochrony zdrowia oraz planu bezpieczeństwa i ochrony zdrowia.

1) Zakres i kolejność robót:

- Zabezpieczenie placu budowy
- Geodezyjne wytyczenie trasy projektowanego ciepłociągu
- Zabezpieczenie zieleni
- Wykonanie i zabezpieczenie wykopów
- Przygotowanie podłoża wykopu
- Ułożenie ciepłociągu
- Wykonanie zasypki
- Ułożenie taśmy ostrzegawczej
- Zasypanie wykopów
- Sprawdzenie drożności i ciągłości ciepłociągu
- Likwidacja zabezpieczeń wykopów
- Odtworzenia nawierzchni
- Uporządkowanie terenu

2) Wykaz istniejących obiektów budowlanych:

Sieć ciepłownicza, kable energetyczne, telekomunikacja, kanalizacja deszczowa, wodociągi, gazociągi, chodniki, jezdnie.

3) Wskazanie elementów zagospodarowania działki lub terenu, które mogą stwarzać zagrożenie bezpieczeństwa i zdrowia ludzi:

Niezinwentaryzowane uzbrojenie podziemne, ruch pojazdów, sieć ciepłownicza, kable energetyczne, gazociąg.

4) Wskazanie zagrożeń, które mogą wystąpić przy prowadzeniu prac wykonawczych związanych z budową przyłącza ciepłowniczego zawartych w niniejszym opracowaniu:

Wpadnięcie do wykopów, zasypanie w wyniku zawalenia się ścian wykopu, obsunięcie ziemi z krawędzi wykopu, poślizgnięcia się, spadanie na pracujących w wykopie brył ziemi, kamieni itp, porażenie prądem od czynnych kabli elektroenergetycznych/trakcji, oparzenia od czynnych ciepłociągów, maszyny i urządzenia używane podczas budowy ciepłociągu, ruch pojazdów i maszyn roboczych.

5) Wskazanie sposobu prowadzenia instruktażu pracowników przed przystąpieniem do realizacji robót szczególnie niebezpiecznych:

Przed przystąpieniem do realizacji robót szczególnie niebezpiecznych należy przeprowadzić instruktaż pracowników poprzez wskazanie środków technicznych i organizacyjnych zapobiegających niebezpieczeństwom. Prace należy prowadzić zgodnie z obowiązującymi przepisami i zasadami BHP.

6) Środki techniczne i organizacyjne zapobiegające zagrożeniom w związku z wykonywanymi robotami:

- Pracownicy wykonujący prace montażowe i instalacyjne powinni być przeszkoleni i wykonywać prace zgodnie z obowiązującymi przepisami BHP,
- Teren robót należy ogrodzić albo w inny sposób uniemożliwić wejście osobom nieupoważnionym.
- Robót nie wykonywać po zmroku ani w warunkach złej widoczności,
- Nie wykonywać prac dźwigiem w pobliżu czynnych napowietrznych linii energetycznych,
- Przed przystąpieniem do prac przeprowadzić instruktaż dla pracowników w zakresie BHP,
- Przed przystąpieniem do prac związanych z realizacją inwestycji, kierownik budowy zobowiązany jest do przeprowadzenia wizji placu budowy wraz z przedstawicielem inwestora w celu określenia zagrożeń występujących podczas wykonywania robót,
- Elektronarzędzia oraz maszyny wykorzystywane podczas prac winny spełniać wymagania obowiązujące norm i przepisów

II. KOPIE OPINII, UZGODNIEŃ I DECYZJI

- WARUNKI TECHNICZNE
- UZGODNIENIE GPEC
- DECYZJA GDAŃSKI ZARZĄD DRÓG I ZIELENI
- UZGODNIENIE GDAŃSKI ZARZĄD DRÓG I ZIELENI
- UZGODNIENIE ENERGA
- UZGODNIENIE EOS
- UZGODNIENIE GIWK
- UZGODNIENIE GW

Faza projektu: **„PROJEKT ZAGOSPODAROWANIA TERENU”**

Zamierzenie: **„Budowa osiedlowej sieci ciepłowniczej w rejonie ul. Dyrekcyjnej w Gdańsku.”**
wersja PZT-03

SPECYFIKACJA TECHNICZNA

na

**wykonanie dokumentacji projektowej na wymianę i modernizację sieci ciepłowniczych
w rejonie ul. Dyrekcyjnej w Gdańsku**

- Gdańsk, 12.2020 r. -

1 Przedmiot specyfikacji

Przedmiotem niniejszej specyfikacji jest określenie zakresu dokumentacji projektowej na wymianę i modernizację sieci i przyłączy ciepłowniczych.

2 Zakres opracowania

Zakres opracowania obejmuje wykonanie dokumentacji projektowej na wymianę i modernizację sieci i przyłączy ciepłowniczych zlokalizowanych w rejonie ul. Dyrekcyjnej w Gdańsku oraz demontaż istniejących sieci tradycyjnych i odcinków preizolowanych.

3 Zakres prac

Wykonać dokumentację projektową na likwidację fragmentów istniejącej podziemnej sieci ciepłowniczej, a także wykonać nową sieć preizolowaną wysokoparametrową wraz z przyłączami ciepłowniczymi. Zakres sieci i przyłączy do modernizacji został wskazany w załączniku mapowym nr 1. Zakres sieci i przyłączy do likwidacji został wskazany w załączniku nr 2. Zakres modernizacji komór ciepłowniczych należy ustalić na etapie projektowania.

Szczegółowy zakres i średnice przebudowywanej sieci i przyłączy ciepłowniczych należy zaprojektować z uwzględnieniem omińnięcia budynków. Trasę i rzędne przebudowywanej sieci przewidzi projektant na podstawie aktualnego planu zagospodarowania terenu, zgodnie z wytycznymi eksploatacyjnymi GPEC Sp. z o.o. i uzgodni z GPEC. Przebudowywaną sieć należy zaprojektować w technologii rur preizolowanych z instalacją alarmową impulsową.

4. Dodatkowe wymagania formalno - prawne:

4.1. Opracowanie dokumentacji przebudowy ww. sieci powinno być koordynowane i na bieżąco uzgadniane z Działem Realizacji Inwestycji. W przypadku konieczności kontaktu Projektanta z osobą uzgadniającą prosimy o kontakt pod numerem tel: 058 52 43 580 lub mailem: uzgodnienia.branzowe@gpec.pl. Celem uzgodnienia przebiegu sieci należy złożyć 2 egzemplarze map z przebiegiem trasowym wraz z pismem przewodnim w siedzibie GPEC Sp. z o.o. pod adresem: ul. Biała 1B; 80-435 Gdańsk.

Po uzgodnieniu jeden egzemplarz pozostaje w GPEC Sp. z o.o., a drugi zostanie zwrócony z odpowiednią adnotacją. **Uzgodnienia nie należy traktować jako weryfikacji projektu i nie zwalnia ono projektanta z odpowiedzialności za przyjęte rozwiązania.** Uzgodnień rozwiązań technicznych w zakresie inwestycji i modernizacji w dziedzinie gospodarki energetycznej należy dokonywać zgodnie z obowiązującymi przepisami.

4.2. Projekt sieci oraz przyłączy powinien spełniać wymogi Polskich Norm oraz szczegółowe wytyczne techniczne GPEC Sp. z o.o. wyszczególnione poniżej:

a) „Wytyczne techniczno – eksploatacyjne do projektowania, budowy i eksploatacji rurociągów układanych bezpośrednio w gruncie”

W/w dokumenty dostępne są w wersji elektronicznej na stronie internetowej <http://www.grupagpec.pl/dla-projektanta/>.

4.3. Dokumentacja techniczna na przebudowę sieci musi zawierać:

- plan sytuacyjny z naniesioną trasą sieci 1:800
- uzgodnienia międzybranżowe
- opis techniczny z podaniem konkretnych rozwiązań projektowych
- profil sieci
- specyfikację materiałową

4.5. Po uzyskaniu ostatecznego uzgodnienia projektant dostarczy 1 egzemplarz płyty CD, na której zapisany zostanie cały uzgodniony projekt w wersji nieedytowalnej (np. pdf) w taki sposób, aby rysunki były w nieskażonej skali i ze wskazaniem formatu, na jakim winny być plotowane. Dodatkowo na płycie należy zapisać plan zagospodarowania terenu w wersji dxf.

5. Załączniki

Załącznik nr 1 – Plan sytuacyjny z zakresem sieci do modernizacji.

Załącznik nr 2 – Tab. 1. Szczegółowy zakres likwidacji sieci ciepłowniczych w rejonie ul. Dyrekcyjnej w Gdańsku

Tab. 2. Zapotrzebowanie na moc dla c.o., c.w.u. i went. budynków zasilanych przez sieci przeznaczone do modernizacji



Signed by /
Podpisano przez:

Ireneusz Sztykiel

Date / Data:
2020-12-18 11:31

Sztykiel Ireneusz
Kierownik działu zarządzania infrastrukturą



Signed by /
Podpisano przez:

Agnieszka Katarzyna
Woroniecka

Date / Data: 2020-12-
17 16:34

Agnieszka Woroniecka
Młodszy specjalista ds. planowania inwestycji i rozwoju

k.o.: GPEC/TRZ a/a


Załącznik nr 2

Tab. 1. Szczegółowy zakres likwidacji sieci ciepłowniczych w rejonie ul. Dyrekcyjnej w Gdańsku

Lp.	Odcinek sieci do modernizacji	Średnica istniejąca	Średnica nowego ciepłociągu	długość
[-]	[-]	[mm]	[mm]	[m]
1	od pkt. 1 do pkt. 2	2xDn65	2xDn50	68
2	od pkt. 2 do pkt. 3	2xDn100	2xDn100	30
3	od pkt. 3 do pkt. 4	2xDn50	2xDn40	23
4	od pkt. 3 do pkt. 5	2xDn100	2xDn100	60
5	od pkt. 5 do pkt. 6	2xDn80	2xDn80	5
6	od pkt. 5 do pkt. 7	2xDn200	2xDn150	66
7	od pkt. 7 do pkt. 8	2xDn200	2xDn200	9
8	od pkt. 7 do pkt. 9	2xDn100	2xDn100	33

Tab. 2. Zapotrzebowanie na moc dla c.o., c.w.u. i went. budynków zasilanych przez sieci przeznaczone do modernizacji

Lp.	Adres budynku	Qco	Qcwu,śr	Qwent
[-]	[-]	[kW]	[kW]	[kW]
1	ul. Dyrekcyjna 6 (w:211253)	22	-	-
2	ul. Dyrekcyjna 5 (w: 211252)	92	46	-
3	ul. Dyrekcyjna 7 (w: 211458)	44	-	-
4	ul. Dyrekcyjna 6 (w: 211398)	90	-	-
5	ul. Dyrekcyjna 2/4 (w: 211251)	1000	-	-

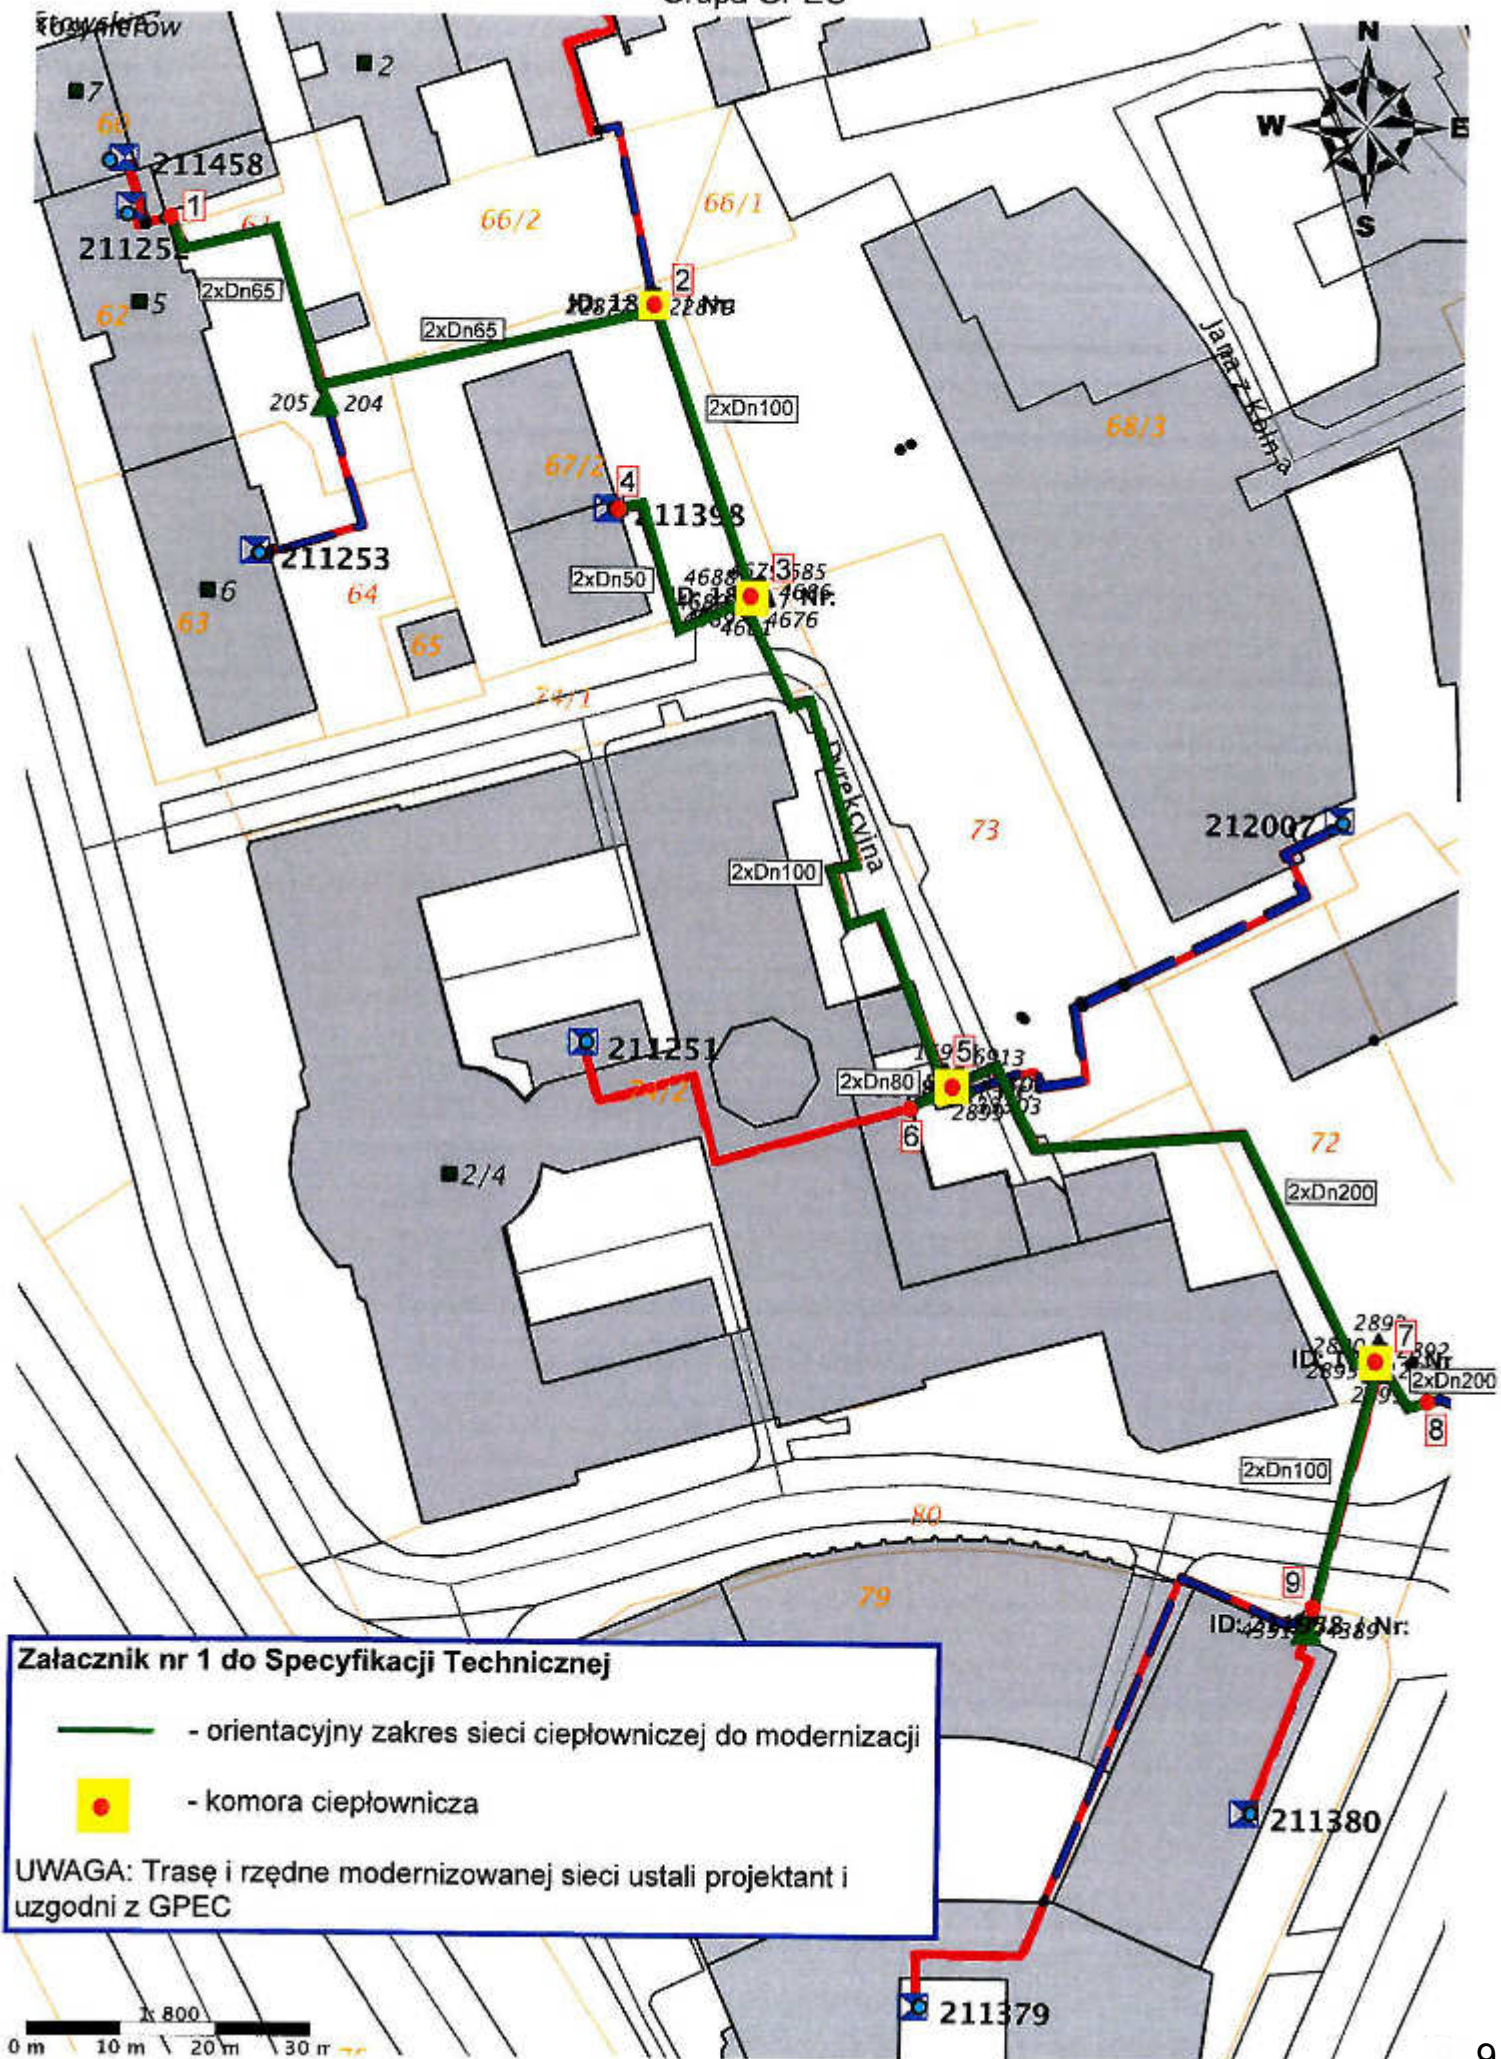

MAPA DO CELÓW PROJEKTOWYCH

SKALA 1: 500

Obiekt: Gdańsk - ul. Dyrekcyjna

Identyfikator i nazwa jednostki ewidencyjnej: 226101
Identyfikator i nazwa obszaru ewidencyjnego: 0081
Nr. skrajny: 6221/2522: 11/25:31,4
Nr. zgłoszenia robót: W-116640/1636/2021
Data: 08/11/2021
Układ współrzędnych: Przekształcony układ 2000 strona 5
Gdańsk: układ odniesienia: Kranczost 85 14
Ilość i nazwiska lub nazwa podmiotu, który wykonał mapę oraz podpisał
osoby reprezentujące ten podmiot

Biuro Projektów i Inwestycji
Pracownia Biuro Projektów
ul. Słowackiego 10, 80-009 Gdańsk
mgr inż. Katarzyna Kłmowska
mgr inż. Marcin Tyszkiewicz
Uprawnienia zawodowe nr 22180

--- Oznaczenie granic obszaru, który był przedmiotem aktualizacji
Mapa aktualna na dzień 17.02.2021r.
--- Obszary objęte katalogiem obiektów bez danych

Treść mapy zawiera dane (zob. listy) z bazy
RKSPUT-Gdańsk według stanu na dzień 13.02.2021r.

Nie wykazuje się latania w terenie trzech nietykalnych na niniejszej mapie urządzeń
podziemnych, które nie były zgłoszone do inwentaryzacji.
Mapa wykonana bez użycia oraz badania stanu prawnego gruntu działek.
Stanowiska gruntowych nie badano.

Gdańsk, dn. 17.02.2021r. mgr inż. Kłmowska

2021-02-17

Podpisano, że niniejszy dokument został opracowany w wyniku prac geodezyjnych i kartograficznych, których rezultatem jest opracowanie dokumentacji projektowej, zawierającej informacje, że jest dokumentem informacyjnym i nie stanowi podstawy do podejmowania decyzji.	Urząd Miejski w Gdańsku Wydział Geodezji ul. Łostowa 2 80-009 Gdańsk
Organ prowadzący państwowy zawód geodety i kartograficzny	WG-116640/1636/2021
Identyfikator zgłoszenia prac geodezyjnych/kartograficznych	WG-116640/1636/2021
Wykonawca prac geodezyjnych	Biuro Projektów i Inwestycji Pracownia Biuro Projektów ul. Słowackiego 10, 80-009 Gdańsk
Nr. oraz data użycia danych geodezyjnych z bazy RKSPUT-Gdańsk	Przebieg ul. Dyrekcyjnej z dnia 11.02.2021
Ilość i nazwiska osób, które wykonały dokumentację informacyjną	mgr inż. Marcin Tyszkiewicz 22180



GPEC uzgadnia przebieg trasy sieci i przyłączy
ciepłowniczych do budynków nr 2-4, 6a, 5-7
przy ul. Dyrekcyjnej w Gdańsku bez uwag.
Signed by:
Podpisano przez:
Katarzyna Kłmowska
Data / Dzien:
2021-02-17 15:13

UWAGA:
Na skrzyżowaniach i zbieżniach z istniejącymi
i projektowanymi kablami energetycznymi należy
bezzwłocznie zastosować zabezpieczenie:
- na kable niskiego napięcia rury dwudzielne 110 PS,
- na kable średniego napięcia rury dwudzielne 160.
Na skrzyżowaniach i zbieżniach sieci OPL, Netie,
UPC, TASK oraz innych operatorów bezzwłocznie
zabezpieczyć przy użyciu rur osłonowych.
W przypadku kanalizacji wielorurowej zastosować
zabezpieczenia przed uszkodzeniem kanalizacji
oraz obcepywaniem się gruntu.

Za zgodność z oryginałem mapy do celów projektowych

Kłmowska

LEGENDA:

- Oś projektowanego ciepłociągu
- Istniejący ciepłociąg do demontażu/likwidacji
- Istniejący ciepłociąg do unieczynnienia
- Oznaczenie działek, na których zlokalizowana jest inwestycja

Projektant: mgr inż. Katarzyna Kłmowska	Podpis: <i>Kłmowska</i>	Nr. uprawnień, specjalność, zakres uprawnień: POMIS/011605, instalacyjna, sieć i przyłącza c.o.
Wykonawca: mgr inż. Piotr Pawełski	Podpis: <i>Pawełski</i>	POMIS/0317, instalacyjna, sieć i przyłącza c.o.
Opisowo: mgr inż. Marcin Tyszkiewicz	Podpis: <i>Tyszkiewicz</i>	POMIS/0462PWS/21, instalacyjna, sieć i przyłącza c.o.
Pracownia sp. z o.o. 61-514 Gdańsk, ul. Słowackiego 10	
Inwestor: Gdańskie Przedsiębiorstwo Energetyki Ciepłej Sp. z o.o. 80-435 Gdańsk, ul. Błękitna 18	Pracownia sp. z o.o. 61-514 Gdańsk, ul. Słowackiego 10	Pracownia sp. z o.o. 61-514 Gdańsk, ul. Słowackiego 10
Projekt zagospodarowania terenu	Skala: 1:500	Nr. rys.: 1
		Nr. projektu: 21-001-GPEC
		Arkusze: 1
		Data: 2021-02-17
		Wskazano: 1

DECYZJA

Na podstawie art. 39 ust. 3 i 3a, 4 ustawy z dnia 21 marca 1985 roku o drogach publicznych (tekst jednolity: Dz. U. z 2021 r., poz. 1376 z późn. zm.), art. 104 kodeksu postępowania administracyjnego (tekst jednolity: Dz. U. z 2021 roku, poz. 735 z późn. zm.) po rozpatrzeniu wniosku z dnia 29.09.2021r. (wpływ 29.09.2021r.), strony tj. „Gdańskie Przedsiębiorstwo Energetyki Ciepłej” Sp. z o.o. z siedzibą przy ulicy Białej nr 1B w Gdańsku (80-435), reprezentowanej w oparciu o pełnomocnictwo udzielone przez **Panią Natalie Kałużną**, przedstawicielkę firmy **Projmed Sp. z o.o.** z siedzibą przy ulicy Siewnej 2A w Gdyni (81-574), o wydanie zezwolenia na zlokalizowanie w ulicy Kupieckiej – działka dr nr 80 w obrębie 0081, Wały Piastowskie – działka dr nr 83 w obrębie 0081 i Dyrekcyjnej - działka dr nr 74/1 w obrębie 0081 infrastruktury technicznej tj. sieci ciepłowniczej, realizowanych w ramach projektu pn. „Przebudowa osiedlowej sieci ciepłowniczej w rejonie ul. Dyrekcyjnej w Gdańsku wraz z demontażem istniejącej sieci i betonowego kanału” w Gdańsku,

ZEZWALAM

na zlokalizowanie w ulicy Kupieckiej – działka dr nr 80 w obrębie 0081, Wały Piastowskie – działka dr nr 83 w obrębie 0081 i Dyrekcyjnej - działka dr nr 74/1 w obrębie 0081 infrastruktury technicznej tj. sieci ciepłowniczej, realizowanych w ramach projektu pn. „Przebudowa osiedlowej sieci ciepłowniczej w rejonie ul. Dyrekcyjnej w Gdańsku wraz z demontażem istniejącej sieci i betonowego kanału” w Gdańsku
tj. obiektów budowlanych niezwiązanych z potrzebami zarządzania drogami lub potrzebami ruchu drogowego wg szczegółowej lokalizacji określonej na załączniku graficznym stanowiącym integralną część niniejszej decyzji

zgodnie z poniższymi uwarunkowaniami:

1. **Projektowane obiekty, należy umieścić w pasie drogowym ww. ulic do czasu rozpoczęcia przebudowy/remontu/modernizacji dróg o których mowa w sentencji. Warunki realizacji w pkt. 7-30.**
2. Po umieszczeniu, stosownie do obowiązujących przepisów, w pasie drogowym w/w obiekty - zezwolenie zarządcy drogi na lokalizację jest ważne w terminie obowiązywania zezwolenia na zajęcie pasa drogowego w celu umieszczenia w nim obiektu, o którym mowa w punkcie 5c) niniejszej decyzji.
3. Niniejsze zezwolenie zarządcy drogi **stanowi** przyznanie prawa do dysponowania nieruchomością stanowiącą pas drogowy ulicy **Kupieckiej – działka dr nr 80 w obrębie 0081, Wały Piastowskie – działka dr nr 83 w obrębie 0081 i Dyrekcyjnej - działka dr nr 74/1 w obrębie 0081** w Gdańsku, na realizację inwestycji polegającej na przebudowie w pasie drogowym ww. ulic infrastruktury technicznej o której mowa w sentencji.
4. Zachować normatywne odległości projektowanej sieci od innych obiektów i urządzeń infrastruktury technicznej.
5. Przed przystąpieniem do prowadzenia robót budowlanych inwestor zobowiązany jest do:
 - a) uzyskania pozwolenia na budowę, bądź dokonania zgłoszenia budowy albo wykonania robót budowlanych właściwemu organowi architektoniczno-budowlanemu jeśli taki obowiązek wynika z przepisów ustawy z dnia 7 lipca 1994 roku Prawo budowlane (t.j. Dz. U. z 2021 r. poz. 2351 z późn. zm.)

- b) w przypadku uzyskiwania pozwolenia na budowę - uzgodnienia z zarządcą drogi, przed uzyskaniem pozwolenia na budowę projektu zagospodarowania działki lub terenu oraz projektu architektoniczno-budowlanego obiektu budowlanego,
 - c) uzyskania zezwolenia właściwego zarządcy drogi na zajęcie pasa drogowego w celu prowadzenia w nim robót, o które (po uzyskaniu stosownych pozwoleń organu architektoniczno - budowlanego) inwestor zobowiązany jest wystąpić w trybie i na warunkach określonych w rozporządzeniu Rady Ministrów z dnia 01.06.2004 r. w sprawie określenia warunków udzielania zezwoleń na zajęcie pasa drogowego (Dz. U. Nr 2016, poz. 1264), pod rygorem zastosowania przewidzianych prawem sankcji. W zezwoleniu tym, na podstawie Uchwały Rady Miasta Gdańska w sprawie ustalenia wysokości stawek opłat za zajęcie pasa drogowego dróg publicznych, zostanie naliczona opłata za zajęcie pasa drogowego w okresie prowadzonych w nim robót.
- 6. Zachowania zgodności z obowiązującymi przepisami, w tym wymogami ustawy z dnia 21.03.1985 r. o drogach publicznych (tekst jednolity: Dz. U. z 2021 r., poz. 1376 z późn. zm.) oraz rozporządzenia Ministra Transportu i Gospodarki Morskiej z dnia 02.03.1999 r. w sprawie warunków technicznych, jakim powinny odpowiadać drogi publiczne i ich usytuowanie (Dz. U. z 2016, poz. 124 z późn. zm.).
 - 7. Zezwala się na wykonanie robót w wykopie otwarty.
 - 8. Ze względu na znaczne zbliżenie projektowanej sieci do drzewa nr inwent. 6 przed przystąpieniem do wszelkich prac przygotowawczych i wykonawczych związanych inwestycją należy przedłożyć do akceptacji Działu Zieleni GZDiZ szczegółowy plan zabezpieczenia przedmiotowego drzewa oraz prowadzenia prac w zbliżeniu do niego.
 - 9. W ww. planie za strefę ochrony ww. drzewa należy uznać obszar nie mniejszy niż rzut korony powiększony o 1m
 - 10. Nie dopuszcza się do wykonywania wykopów mechanicznie w strefie ochrony ww. drzewa.
 - 11. Przed rozpoczęciem prac należy ponownie zweryfikować przedłożoną inwentaryzację pod kątem grupy nr 5 oraz sąsiednich okazów (w tym powierzchni zajmowanej przez krzewy oraz obwodów pni pojedynczych okazów o formie drzewa).
 - 12. GZDiZ wyraża zgodę na usunięcie okazów wymienionych w pkt. 4 po uprzednio wykonanej weryfikacji inwentaryzacji zieleni.
 - 13. W miejscu usuwanych okazów należy wykonać nasadzenia zastępcze w ilości/powierzchni równej usuwanym.
 - 14. Dobór gatunkowy nasadzeń zastępczych należy uzgodnić z Działem Zieleni GZDiZ
 - 15. Samo usunięcie należy wykonać zgodnie z zapisami ustawy o ochronie przyrody.
 - 16. Po zakończeniu robót instalacyjnych należy odtworzyć trawniki, na całej szerokości pasa zieleni, które uległy zniszczeniu w trakcie ww. robót. Trawniki powinny być założone siewem po wykonaniu wierzchniej warstwy podłoża na głębokość 15 cm z ziemi urodzajnej. Szczegółowy zakres i warunki odtworzenia zieleni uzgodnić z Działem Zieleni GZDiZ.
 - 17. Dokumentacja projektowa w zakresie pkt. 8, 11, 14 i 16 wymaga uzgodnienia Działu Zieleni GZDiZ **przed uzyskaniem zezwolenia na zajęcie pasa drogowego.**

18. W miejscach skrzyżowań i zbliżeń do infrastruktury GZDiZ, prace wykonywać ręcznie. Kable traktować jako pod napięciem.
19. Naruszoną jezdnię asfaltową należy odbudować w istniejącej technologii z wykonaniem poszczególnych jej warstw o grubości jak w stanie istniejącym; konstrukcję drogi odbudować w rzucie wykopu w warstwie oraz po min. 0,5 m poza krawędź wykopu w każdą ze stron w warstwie podbudowy oraz na całej szerokości drogi i długości minimum 3 m z warstwie ścieralnej.
20. Naruszoną nawierzchnię chodnika należy odbudować na szerokości i długości robót w następującej technologii i konstrukcji: nawierzchnia jak w stanie istniejącym z wymianą elementów uszkodzonych i uzupełnieniem brakujących, podsypka cementowo piaskowa o gr. 4 cm, warstwa kruszywa łamanego stabilizowanego mechanicznie z dodatkiem 3 % cementu o gr. 15 cm.
21. Zasypkę wykopów wykonać zgodnie z normą PN-S-02205 i zagęszczeniem jej, zgodnie z wymogami. Należy przewidzieć konieczność wymiany gruntu rodzimego z zagęszczeniem warstwami mieszanki dowiezionej w celu uzyskania prawidłowego współczynnika zagęszczenia podłoża w miejscu wykopu. Spełnienie powyższego należy potwierdzić protokołem z badań.
22. Naruszone i zniszczone w trakcie robót krawężniki należy wymienić na nowe. Wzdłuż wytyczonej linii przebiegu obramowania wykonać na głębokości ok. 0,5m poniżej wyznaczonego poziomu górnej krawędzi ławę fundamentową z betonu C12/15 o wysokości 15cm i szerokości 40cm, na której na podsypce cementowo-piaskowej w proporcji 1:4 M80 należy osadzić krawężnik. Spoiny wypełnić zaprawą cementowo-piaskową.
23. Należy wykonać trwałe spoiny nawierzchni kamiennej jezdni, chodnika i opasek z zastosowaniem spoin tj. cementowo – piaskowej (wytrzymałość zaprawy na ściskanie po 28 dniach powinna wynosić nie mniej niż 30 MPa – wysokiej wytrzymałości), epoksydowa, żywiczna i odporną na działanie mrozu, soli oraz czyszczenie mechaniczne.
24. Należy dokonać impregnacji (zabezpieczenia przed trwającymi zabrudzeniami) nawierzchni kamiennych chodnika i opasek oraz kamiennych i betonowych elementów pasa drogowego w miejscach w których dozwolony jest postój lub parkowanie pojazdów.
25. Szczegółowe warunki zajęcia pasa drogowego, a w szczególności zasady usuwania usterek i wad technicznych powstałych w ciągu okresu gwarancji od daty odbioru pasa drogowego zarządca drogi określi w zezwoleniu na zajęcie pasa drogowego, w celu prowadzenia robót związanych z przedmiotową inwestycją.
26. W przypadku kolizji w/w inwestycji z innymi elementami sieci uzbrojenia podziemnego, inwestor zobowiązany jest o uzgodnienia powyższego z właściwymi gestorami sieci, dokonując na własny koszt przełożenia lub zabezpieczenia uzgodnionych sieci.
27. Realizację i koszty budowy lub modernizacji urządzeń, nawierzchni w pasie drogowym związanych z wykonaniem zadania, w tym likwidacją kolizji projektowanego obiektu ze stanem istniejącym, ponosi inwestor.
28. Do obowiązków Inwestora należy:
 - a) w celu zapewnienia należytej ochrony dróg publicznych, po których poruszać się będą pojazdy inwestora lub jego wykonawcy lub podwykonawców prowadzących prace budowlane, uzgodnienie z Gdańskim Zarządem Dróg i Zieleni sposobu obsługi komunikacyjnej placu budowy i zawarcie odrębnej umowy o ochronę drogi, przy czym inwestor zobowiązany jest pisemnie zgłosić GZDiZ co najmniej na

- jeden miesiąc przed rozpoczęciem jakichkolwiek prac budowlanych (w tym także wywozu ziemi, czy prac archeologicznych), zamiar ich rozpoczęcia wraz z propozycją trasy dojazdu pojazdów budowy,
- b) usunięcie uszkodzeń w drogach prowadzących do placu budowy spowodowanych środkami transportu inwestora, jego wykonawcy lub podwykonawców,
 - c) bieżące i systematyczne oczyszczanie dróg, po których poruszać się będą pojazdy inwestora lub jego wykonawcy lub podwykonawców prowadzących prace budowlane, w tym w szczególności okolicy zjazdu na teren placu budowy z błota, ziemi i innych zanieczyszczeń nawiezionych przez te pojazdy, wraz z wywozem zebranego piasku z nieczystościami do zakładu utylizacyjnego.
29. Wykonawca ponosić będzie odpowiedzialność za ewentualne uszkodzenia istniejącej infrastruktury GZDiZ oraz zobowiązany będzie do jej naprawy własnym staraniem i na własny koszt.
30. **Wyraża się zgodę aby obiekty przeznaczone do demontażu/ likwidacji zostały fizycznie usunięte z pasa drogowego.**
31. Zarządca drogi zastrzega sobie prawo do:
- a) orzeczenia na zasadzie art. 36 u.d.p. w drodze decyzji administracyjnej o przywróceniu pasa drogowego do stanu poprzedniego, w przypadku, gdy zajęcie pasa drogowego będzie niezgodne z warunkami niniejszej decyzji,
 - b) wymierzenia kary na zasadzie art. 40 ust. 12 u.d.p. w przypadku zajęcia pasa drogowego bez zezwolenia zarządcy drogi, z przekroczeniem terminu zajęcia określonego w zezwoleniu lub o powierzchni większej niż określona w zezwoleniu zarządcy.
32. Do obowiązków Inwestora należy:
- a) w celu zapewnienia należytej ochrony dróg publicznych, po których poruszać się będą pojazdy inwestora lub jego wykonawcy lub podwykonawców prowadzących prace budowlane, uzgodnienie z Gdańskim Zarządem Dróg i Zieleni sposobu obsługi komunikacyjnej placu budowy i zawarcie odrębnej umowy o ochronę drogi, przy czym inwestor zobowiązany jest pisemnie zgłosić GZDiZ co najmniej na jeden miesiąc przed rozpoczęciem jakichkolwiek prac budowlanych (w tym także wywozu ziemi, czy prac archeologicznych), zamiar ich rozpoczęcia wraz z propozycją trasy dojazdu pojazdów budowy,
 - b) usunięcie uszkodzeń w drogach prowadzących do placu budowy spowodowanych środkami transportu inwestora, jego wykonawcy lub podwykonawców,
 - c) bieżące i systematyczne oczyszczanie dróg, po których poruszać się będą pojazdy inwestora lub jego wykonawcy lub podwykonawców prowadzących prace budowlane, w tym w szczególności okolicy zjazdu na teren placu budowy z błota, ziemi i innych zanieczyszczeń nawiezionych przez te pojazdy, wraz z wywozem zebranego piasku z nieczystościami do zakładu utylizacyjnego
33. **Utrzymanie obiektów i urządzeń niezwiązanych z potrzebami zarządzania drogami lub potrzebami ruchu drogowego należy do ich posiadaczy.**
34. Jeżeli budowa, przebudowa lub remont drogi wymaga przełożenia urządzenia lub obiektu, o którym mowa w art. 39 ust. 3 u.d.p., koszt tego przełożenia ponosi jego właściciel.
35. Inwestor ponosi pełną odpowiedzialność za ewentualne szkody wynikłe z umieszczenia przedmiotowych urządzeń w pasie drogowym.

36. Zgodnie z ust. 44 punkt 2 Wykazu przedmiotów opłaty skarbowej, stawki tej opłaty oraz zwolnień, stanowiącego załącznik do ustawy z dnia 16 listopada 2006r. o opłacie skarbowej (tekst jednolity Dz. U. z 2021r. poz.1923 z późn. zm.), niniejsze zezwolenie nie podlega opłacie skarbowej.

UZASADNIENIE

W dniu 29.09.2021r. (wpływ 29.09.2021r.), strona tj. „Gdańskie Przedsiębiorstwo Energetyki Ciepłej” Sp. z o.o. z siedzibą przy ulicy Białej nr 1B w Gdańsku (80-435), reprezentowana w oparciu o pełnomocnictwo udzielone przez **Panią Natalię Kałużną**, przedstawicielkę firmy **Projmed Sp. z o.o.** z siedzibą przy ulicy Siewnej 2A w Gdyni (81-574), wniosła o wydanie zezwolenia na zlokalizowanie w ulicy Kupieckiej – działka dr nr 80 w obrębie 0081, Wały Piastowskie – działka dr nr 83 w obrębie 0081 i Dyrekcyjnej - działka dr nr 74/1 w obrębie 0081 infrastruktury technicznej tj. sieci ciepłowniczej, realizowanych w ramach projektu pn. „Przebudowa osiedlowej sieci ciepłowniczej w rejonie ul. Dyrekcyjnej w Gdańsku wraz z demontażem istniejącej sieci i betonowego kanału” w Gdańsku.

Zgodnie z art. 39 ust. 1a wywodzonego z art. 39 ust 1 zakazu lokalizowania w pasie drogowym obiektów, urządzeń, przedmiotów i materiałów niezwiązanych potrzebami zarządzania drogami lub potrzebami ruchu drogowego nie stosuje się do umieszczania, konserwacji, przebudowy i naprawy infrastruktury telekomunikacyjnej oraz urządzeń służących do doprowadzania lub odprowadzania płynów, pary, gazu, energii elektrycznej oraz urządzeń związanych z ich eksploatacją, a także do innych czynności związanych z eksploatacją tej infrastruktury i urządzeń, jeżeli warunki techniczne i wymogi bezpieczeństwa na to pozwalają.

Jednakże w myśl art. 39 ust. 3 właściwy zarządca drogi może odmówić wydania zezwolenia na umieszczenie w pasie drogowym urządzeń i infrastruktury, o których mowa w ust. 1a, wyłącznie, jeżeli ich umieszczenie spowodowałoby zagrożenie bezpieczeństwa ruchu drogowego, naruszenie wymagań wynikających z przepisów odrębnych lub miałyby doprowadzić do utraty uprawnień z tytułu gwarancji lub rękojmi w zakresie budowy, przebudowy lub remontu drogi.

W uznaniu organu I instancji, w niniejszej sprawie zachodzą przesłanki określone w art. 39 ust. 1a ustawy, uzasadniające wyrażenie zgody na lokalizowanie w pasie drogowym jw. obiektu objętego przedmiotem niniejszego zezwolenia. Lokalizacja nie powinna negatywnie wpływać na funkcjonowanie.

Decyzja traci ważność po upływie **24 miesięcy** od dnia sporządzenia niniejszego dokumentu.

Mając na uwadze powyższe, w niniejszej sprawie postanowiono jak w sentencji, wydając niniejszą decyzję zgodnie z wolą strony.

POUCZENIE

Od niniejszej decyzji przysługuje stronie prawo wniesienia odwołania do Samorządowego Kolegium Odwoławczego w Gdańsku za pośrednictwem organu, który niniejszą decyzję wydał poprzez, działającego z jego upoważnienia Dyrektora Gdańskiego Zarządu Dróg i Zieleni w Gdańsku, 80 – 254 Gdańsk, ul. Partyzantów 36, w terminie 14 dni od daty jej otrzymania. Powyższe odwołanie należy kierować pod adres: **Gdański Zarząd Dróg i Zieleni w Gdańsku, ul. Partyzantów 36, 80 – 254 Gdańsk**

PREZYDENT MIASTA GDAŃSKA
z up.
Krzysztof Kozłowski
REFERENT DS. UZGODNIEN

Zgodnie z art. 13 ogólnego rozporządzenia o ochronie danych osobowych z dnia 27 kwietnia 2016 r. (Dz. Urz. UE L 119 z 04.05.2016) Gdański Zarząd Dróg i Zieleni informuje, że:

1. administratorem Pani/Pana danych osobowych jest Gdański Zarząd Dróg i Zieleni,
2. kontakt do Inspektora Ochrony Danych (IOD): Gdański Zarząd Dróg i Zieleni, ul. Partyzantów 36, 80-254 Gdańsk, e-mail: iod.gzdiz@gdansk.gda.pl, tel. 58 52 44 509,
3. Pani/Pana dane osobowe przetwarzane będą w celu realizacji ustawowych zadań urzędu, dla potrzeb wydania postanowienia lub decyzji administracyjnej,
4. odbiorcami Pani/Pana danych osobowych będą wyłącznie podmioty uprawnione do uzyskania danych osobowych na podstawie przepisów prawa,
5. Pani/Pana dane osobowe przechowywane będą w czasie określonym przepisami prawa, zgodnie z instrukcją kancelaryjną GZDiZ,
6. posiada Pani/Pan prawo do żądania od administratora dostępu do danych osobowych, prawo do ich sprostowania, usunięcia lub ograniczenia przetwarzania, prawo do wniesienia sprzeciwu wobec przetwarzania, prawo do przenoszenia danych, prawo do cofnięcia zgody w dowolnym momencie;
w celu skorzystania z powyższych praw należy skontaktować się z administratorem lub IOD, korzystając ze wskazanych wyżej danych kontaktowych; przysługuje Pani/Panu prawo wniesienia skargi do organu nadzorczego zajmującego się ochroną danych osobowych w Polsce,
7. podanie danych osobowych jest obligatoryjne w oparciu o przepisy, które mają zastosowanie do prowadzenia postępowania administracyjnego w przedmiotowym zakresie, a w pozostałym zakresie jest dobrowolne.

Otrzymują:

1. Pełnomocnik: **Pani Natalia Kałużna, „PROJMED” Sp. z o.o.** ul. Siewna 2A, 81-574 Gdynia
2. GZDiZ.ZD.KK.a/a

MAPA DO CEŁÓW PROJEKTOWYCH
SKALA 1: 500

Oblekt: Gdańsk - ul. Dyrekcyjna

Identyfikator 1 nazwa jednostki ewidencyjnej: 22610/1
Identyfikator 1 nazwa obszaru ewidencyjnego: 0081
Nr sekcji: 6.221.26.22 Ust.24.31.4
Nr zgłoszenia robót karg: WG-11166401.636.2021
Działka: 68/3 i inne
Układ współrzędnych prostokątnych płaskich: 2000 strona 6
Geodezyjny układ odniesienia: Kronsztadt 86 b/s
Imię i nazwisko lub nazwa podmiotu, który wykonał mapę oraz podpisał
osobą reprezentującą ten podmiot:

Biuo Projektów i Inwestycji
Pracownia Biuro Projektów i Inwestycji
61-574 Gdynia, ul. Sienkiewicza 2A
NIP 589-011-52-15, REGON 141071-07-80
GEODETA UPRAWNIENY
mgr inż. Mateusz Tyszkiewicz
Uprawnienie zawodowe nr 22180

Oznaczenie granic obszaru, który był przedmiotem aktualizacji
Mapa aktualna na dzień 17.02.2021r.
Oblekt nieobjęty katalogiem obiektów baz danych

Treść mapy zawiera dane (jeżeli istnieją) z bazy
RKSPUT-Gdańsk według stanu na dzień 15.02.2021r.

Nie wyklucza się faktów, że w terenie innych niewykazanych na niniejszej mapie urządzeń
podziemnych, które nie były zgłoszone do Inwentaryzacji.
Mapę wykonano bez ustalenia oraz badania stanu prawnego granic działek.
Służebność gruntowych nie badano.

Gdańsk, dn. 17.02.2021r.

wyk. M.Tyszkiewicz

2021-02-17

Posiadacz, że niniejszy dokument został opracowany w wyniku prac geodezyjnych i kartograficznych, których rezultaty zawiera operat techniczny pozytywne zweryfikowany. Jednocześnie informuję, że jestem świadomy odpowiedzialności karnej za złożenie fałszywego oświadczenia.	
Organ prowadzący państwowy urząd geodezyjny i kartograficzny	Urząd Miejski w Gdańsku Wydział Geodezji ul. Łastowa 2 80-800 Gdańsk
Identyfikator zgłoszenia prac geodezyjnych/kartograficznych	WG-11166401.636.2021
Wykonawca prac geodezyjnych	Biuo Projektów i Inwestycji PRACOWNIA BIURO PROJEKTÓW I INWESTYCJI 61-574 Gdynia, ul. Sienkiewicza 2A NIP 589-011-52-15, REGON 141071-07-80
Nr oraz data uzyskania pozytywnego protokołu weryfikacji operatu	Protokół WG-11166401.636.2021_21765 z dnia 11.03.2021
Imię i nazwisko oraz nr uprawnień zawodowych kierownika prac	mgr inż. Mateusz Tyszkiewicz 22180



UWAGA :
Na skrzyżowaniach i zbliżeniach z istniejącymi i projektowanymi kablami energetycznymi należy bezwzględnie zastosować zabezpieczenia:
- na kable niskiego napięcia rury dwudzielne 110 PS,
- na kable średniego napięcia rury dwudzielne 160.
Na skrzyżowaniach i zbliżeniach sieć OPL, Netia, UPC, TASK oraz innych operatorów bezwzględnie zabezpieczyć przy użyciu rur osłonowych.
W przypadku kanalizacji wielootworowej zastosować zabezpieczenia przed uszkodzeniem kanalizacji oraz obсыпывaniem się gruntu.

LEGENDA:

- Os projektowanego ciepłociągu
- Istniejący ciepłociąg do demontażu/unieczynnienia
- Numer inwentaryzacji drzewostanu
- Oznaczenie działek, na których zlokalizowana jest inwestycja

Imię i nazwisko	Podpis	Nr uprawnień, specjalność, zakres opracowania
Projektant: mgr inż. Katarzyna Klimowicz		POM/IS/0115/05, instalacyjna, sieć i przyłącza c.o.
Sprawdzający: mgr inż. Piotr Pajowski		POM/0353/PBS/17, instalacyjna, sieć i przyłącza c.o.
Opracował: mgr inż. Natalia Kukuźna		
Projektant sp. z o.o. 61-574 Gdynia, ul. Sienkiewicza 2A Inwestor: Gdańskie Przedsiębiorstwo Energetyki Ciepłej Sp. z o.o. 80-435 Gdańsk, ul. Biała 1B		Przebudowa osiedlowej sieci i przyłączy ciepłowniczych w rejonie ul. Dyrekcyjnej w Gdańsku
Projekt zagospodarowania terenu	Skala: 1:500	Nr rys.: 1 Nr projektu: 21-007-GPEC Data: 09.2021 Arkusz: 1 Rys.: 1

DECYZJA

Na podstawie art. 39 ust. 1a, 3 i 3a, 4 ustawy z dnia 21 marca 1985 roku o drogach publicznych (t.j. Dz. U. z 2023r. poz. 645 z późn. zm.), art. 104 kodeksu postępowania administracyjnego (t.j. Dz. U. z 2023 r. poz. 775 z późn. zm.), po rozpatrzeniu wniosku z dnia 22 stycznia 2024r., strony tj. „Gdańskie Przedsiębiorstwo Energetyki Ciepłej” Sp. z o.o. z siedzibą przy ulicy Białej nr 1B w Gdańsku (80-435), reprezentowanej w oparciu o pełnomocnictwo udzielone przez **Pana Krzysztofa Hirsch** przedstawiciela firmy **Projmed Sp. z o.o.** z siedzibą przy ulicy Siewnej 2A w Gdyni (81-574), o zmianę w zakresie prologaty decyzji Prezydenta Miasta Gdańska o sygn. GZDiZ.6320.244.2.2021/2022.KK.5407 z dnia 03.03.2022r. zezwalającą na zlokalizowanie w ulicy Kupieckiej – działka dr nr 80 w obrębie 0081, Wały Piastowskie – działka dr nr 83 w obrębie 0081 i Dyrekcyjnej - działka dr nr 74/1 w obrębie 0081 urządzeń obcych tj. sieci ciepłowniczej, realizowanych w ramach projektu pn. „Przebudowa osiedlowej sieci ciepłowniczej w rejonie ul. Dyrekcyjnej w Gdańsku wraz z demontażem istniejącej sieci i betonowego kanału” w Gdańsku,

zmieniam w części

na wniosek i za zgodą strony, decyzję Prezydenta Miasta Gdańska o sygn. GZDiZ.6320.244.2.2021/2022.KK.5407 z dnia 03.03.2022r. zezwalającą na zlokalizowanie w ulicy Kupieckiej – działka dr nr 80 w obrębie 0081, Wały Piastowskie – działka dr nr 83 w obrębie 0081 i Dyrekcyjnej - działka dr nr 74/1 w obrębie 0081 urządzeń obcych tj. sieci ciepłowniczej, realizowanych w ramach projektu pn. „Przebudowa osiedlowej sieci ciepłowniczej w rejonie ul. Dyrekcyjnej w Gdańsku wraz z demontażem istniejącej sieci i betonowego kanału” w Gdańsku, tj. urządzenia obcego, wg szczegółowej lokalizacji określonej na załączniku graficznym, stanowiącym integralną część niniejszej decyzji

zgodnie z poniższymi uwarunkowaniami:

1. Zmianie w części ulega uzasadnienie decyzji o treści:

- „Decyzja traci ważność po upływie **24 miesięcy** od dnia sporządzenia niniejszego dokumentu.”

Które otrzymuje brzmienie o treści:

- „Decyzja jest ważna do dnia 03.03.2025r., w którym to terminie Inwestor zobowiązany jest uzyskać zezwolenie na prowadzenie robót budowlanych. W przypadku realizacji inwestycji w trybie §29 Ustawy z dnia 7 lipca 1994 r. Prawo budowlane (t.j. Dz. U. z 2023r., poz. 682 ze zm.) - jeśli nie jest wymagane uzyskanie pozwolenia na budowę/zgłoszenia robót budowlanych - Inwestor zobowiązany jest do umieszczenia urządzenia obcego objętego niniejszą decyzją w terminie nie później niż wskazano powyżej uwzględniając argumentację zawartą w uzasadnieniu.”

2. Zmianie nie ulegają załączniki graficzne ani pozostałe uwarunkowania ww. decyzji.
3. Niniejsza decyzja stanowi integralną część ww. decyzji Prezydenta Miasta Gdańska.

UZASADNIENIE

Na podstawie art. 107 ust. 4 k.p.a. odstąpiono od uzasadnienia decyzji, gdyż uwzględnia ona w całości żądanie strony.

Zgodnie z warunkami decyzji przed przystąpieniem do fizycznego umieszczenia przedmiotowych urządzeń niezbędne jest wystąpienie wnioskodawcy z wnioskiem o wydanie przez zarządcę drogi decyzji zezwalającej na prowadzenie robót i ustalającej za powyższe zajęcie stosownej opłaty.

POUCZENIE

Niniejsza decyzja na podstawie art. 127 § 1a Kodeksu postępowania administracyjnego jest ostateczna w administracyjnym toku instancji.

Stronie przysługuje prawo wniesienia skargi do Wojewódzkiego Sądu Administracyjnego za pośrednictwem organu, który niniejszą decyzję wydał poprzez, działającego z jego upoważnienia, Dyrektora Gdańskiego Zarządu Dróg i Zieleni, ul. Partyzantów 36, 80-254 Gdańsk w terminie trzydziestu dni od dnia doręczenia decyzji.

Skarga służy pod zarzutem niezgodności decyzji z prawem i podlega stosownej opłacie pobieranej przez właściwy sąd administracyjny na zasadach określonych w Dziale V Rozdziale 2 ustawy z dnia 30 sierpnia 2002 r. Prawo o postępowaniu przed sądami administracyjnymi. Wysokość opłat określa Rozporządzenie Rady Ministrów z dnia 16 grudnia 2003 r. w sprawie wysokości oraz szczegółowych zasad pobierania wpisu w postępowaniu przed sądami administracyjnymi.

PREZYDENT MIASTA GDAŃSKA

Z up.

Kordian Kozłowski

Referent ds. uzgodnień

Otrzymują:

1. Pełnomocnik: **Krzysztof Hirsch, PROJMED** ul. Siewna 2A, 81-574 Gdynia
2. GZDiZ.ZD.KK - a/a

Zgodnie z art. 13 ogólnego rozporządzenia o ochronie danych osobowych z dnia 27 kwietnia 2016 r. (Dz. Urz. UE L 119 z 04.05.2016) Gdański Zarząd Dróg i Zieleni informuje, że:

1. administratorem Pani/Pana danych osobowych jest Gdański Zarząd Dróg i Zieleni,
2. kontakt do Inspektora Ochrony Danych (IOD): Gdański Zarząd Dróg i Zieleni, ul. Partyzantów 36, 80-254 Gdańsk, e-mail: iod.gzdiz@gdansk.gda.pl, tel. 58 52 44 509,
3. Pani/Pana dane osobowe przetwarzane będą w celu realizacji ustawowych zadań urzędu, dla potrzeb wydania postanowienia lub decyzji administracyjnej,
4. odbiorcami Pani/Pana danych osobowych będą wyłącznie podmioty uprawnione do uzyskania danych osobowych na podstawie przepisów prawa,
5. Pani/Pana dane osobowe przechowywane będą w czasie określonym przepisami prawa, zgodnie z instrukcją kancelaryjną GZDiZ,
6. posiada Pani/Pan prawo do żądania od administratora dostępu do danych osobowych, prawo do ich sprostowania, usunięcia lub ograniczenia przetwarzania, prawo do wniesienia sprzeciwu wobec przetwarzania, prawo do przenoszenia danych, prawo do cofnięcia zgody w dowolnym momencie; w celu skorzystania z powyższych praw należy skontaktować się z administratorem lub IOD, korzystając ze wskazanych wyżej danych kontaktowych; przysługuje Pani/Panu prawo wniesienia skargi do organu nadzorczego zajmującego się ochroną danych osobowych w Polsce,
7. podanie danych osobowych jest obligatoryjne w oparciu o przepisy, które mają zastosowanie do prowadzenia postępowania administracyjnego w przedmiotowym zakresie, a w pozostałym zakresie jest dobrowolne.



UZGODNIENIE

NR GZDiZ.ZD.6320.244.3.2021/2022.KK.5407

Na podstawie art. 39 ust. 1a, 3, 3a, 4 ustawy z dnia 21.03.1985 r. o drogach publicznych (tekst jednolity: Dz. U. 2021 r. poz. 1376 z późn. zm.), w oparciu o decyzję Prezydenta Miasta Gdańska nr GZDiZ.ZD.6320.244.3.2021/2022.KK.5407 z dnia 03.03.2022 r. zezwalającą na zlokalizowanie w ulicy Kupieckiej – działka dr nr 80 w obrębie 0081, Wały Piastowskie – działka dr nr 83 w obrębie 0081 i Dyrekcyjnej - działka dr nr 74/1 w obrębie 0081 infrastruktury technicznej tj. sieci ciepłowniczej, realizowanych w ramach projektu pn. „Przebudowa osiedlowej sieci ciepłowniczej w rejonie ul. Dyrekcyjnej w Gdańsku wraz z demontażem istniejącej sieci i betonowego kanału” w Gdańsku,

uzgadnia się pozytywnie	<p>Przebieg sieci ciepłowniczej, realizowanych w ramach projektu pn. „Przebudowa osiedlowej sieci ciepłowniczej w rejonie ul. Dyrekcyjnej w Gdańsku wraz z demontażem istniejącej sieci i betonowego kanału” w Gdańsku wraz z demontażem istniejącej sieci oraz likwidacją komór.</p> <ul style="list-style-type: none">Branża sanitarna – sieć ciepłownicza (przebieg), demontaż sieci i likwidacja komór wg szczegółowego zakresu i lokalizacji określonej na załączniku graficznym stanowiącym integralną część niniejszego uzgodnienia
w liniach rozgraniczających ulicy / działki	<p>Ul. Kupiecka – działka dr nr 80 w obrębie 0081, Ul. Wały Piastowskie – działka dr nr 83 w obrębie 0081 Ul. Dyrekcyjna - działka dr nr 74/1 w obrębie 0081 działka: nr 62, 60, 61, 67/2, 74/2, 73, 72, 81 w obr. 0081 w Gdańsku</p>
Inwestor	<p>Gdańskie Przedsiębiorstwo Energetyki Ciepłej Sp. z o.o. z siedzibą przy ulicy Białej nr 1B w Gdańsku (80-435)</p>

Zgodnie z poniższymi uwarunkowaniami:

- Na warunkach określonych w w/w decyzji oraz:
 - Niniejsze zezwolenie zarządcy drogi nie stanowi przyznania prawa do dysponowania nieruchomością stanowiącą działkę nr 62, 60, 61, 67/2, 74/2, 73, 72, 81 w obr. 0081 w Gdańsku na realizację przedmiotowej inwestycji (tj. na cele budowlane zgodnie z art. 3 pkt. 11 ustawy Prawo budowlane (t.j. Dz. U. z 2021 r. poz. 2351 z późn. zm.). Prawo do dysponowania należy uzyskać od właściciela, zarządcy, użytkownika przedmiotowej działki.
- Niniejsze uzgodnienie jest ważne do dnia 03.03.2024 r..**
- Integralną część niniejszego uzgodnienia stanowi załącznik graficzny ostemplowany pieczęcią tut. Zarządu, zawierający numer uzgodnienia, datę oraz ilość załączników.

Uwagi dodatkowe:

1. Zgodnie z prawem budowlanym za rozwiązywania projektowe oraz zgodność opracowania z obowiązującymi przepisami, w tym techniczno-budowlanymi oraz jego jakość, odpowiedzialność ponosi projektant oraz osoba sprawdzająca projekt.

REFERENT DS. UZGODNIEN
Dział Uzgodnień
Kordian Kozłowski

Zgodnie z art. 13 ogólnego rozporządzenia o ochronie danych osobowych z dnia 27 kwietnia 2016 r. (Dz. Urz. UE L 119 z 04.05.2016) Gdański Zarząd Dróg i Zieleni informuje, że:

1. administratorem Pani/Pana danych osobowych jest Gdański Zarząd Dróg i Zieleni,
2. kontakt do Inspektora Ochrony Danych (IOD): Gdański Zarząd Dróg i Zieleni, ul. Partyzantów 36, 80-254 Gdańsk, e-mail: iod.gzdiz@gdansk.gda.pl, tel. 58 52 44 509,
3. Pani/Pana dane osobowe przetwarzane będą w celu realizacji ustawowych zadań urzędu, dla potrzeb wydania postanowienia lub decyzji administracyjnej,
4. odbiorcami Pani/Pana danych osobowych będą wyłącznie podmioty uprawnione do uzyskania danych osobowych na podstawie przepisów prawa,
5. Pani/Pana dane osobowe przechowywane będą w czasie określonym przepisami prawa, zgodnie z instrukcją kancelaryjną GZDiZ,
6. posiada Pani/Pan prawo do żądania od administratora dostępu do danych osobowych, prawo do ich sprostowania, usunięcia lub ograniczenia przetwarzania, prawo do wniesienia sprzeciwu wobec przetwarzania, prawo do przenoszenia danych, prawo do cofnięcia zgody w dowolnym momencie; w celu skorzystania z powyższych praw należy skontaktować się z administratorem lub IOD, korzystając ze wskazanych wyżej danych kontaktowych; przysługuje Pani/Panu prawo wniesienia skargi do organu nadzorczego zajmującego się ochroną danych osobowych w Polsce,
7. podanie danych osobowych jest obligatoryjne w oparciu o przepisy, które mają zastosowanie do prowadzenia postępowania administracyjnego w przedmiotowym zakresie, a w pozostałym zakresie jest dobrowolne.

Otrzymują:

1. **Pełnomocnik: Pani Natalia Kałużna, „PROJMED” Sp. z o.o. ul. Siewna 2A, 81-574 Gdynia**
2. **GZDiZ.ZD.KK.a/a**

MAPA DO CEŁÓW PROJEKTOWYCH
SKALA 1: 500

Obiekt: Gdańsk - ul. Dyrekcyjna

Identyfikator i nazwa jednostki ewidencyjnej: 225101 i
Identyfikator i nazwa obiektu ewidencyjnego: OG081
Nr. sekcji: 6-22/26-22-1/1/2/1-3/1-4
Nr. zgłoszenia robót: WG-116640/1.636.2021
Działka: 68/3 i inne
Układ współrzędnych prostokątnych: 2000 sfera 6
Geodezyjny układ odniesienia: Kransztadt 86 b1s
Inne i nazwisko lub nazwa podmiotu, który wykonał mapę oraz podpisał
osoby reprezentujące ją ten podmiot:

Biurowo Projektów i Inwestycji
Pracownia
mgr inż. Matusz Tyszkiewicz
Upewnienie zawodowe nr 22180

GEODETA UPRAWNIONY
mgr inż. Matusz Tyszkiewicz
Upewnienie zawodowe nr 22180

Oznaczenie granic obszaru, który był przedmiotem okalniczości
Mapa aktualna na dzień 17.02.2021r.
Obiekty nieobjęte katalogiem obiektów baz danych


Treść mapy zawiera dane (jeżeli istnieją) z bazy
RKSPUT-Gdańsk według stanu na dzień 15.02.2021r.

Nie wyklucza się istnienia w terenie innych nietytułowanych na niniejszej mapie urządzeń
podziemnych, które nie były zgłoszone do Inwentaryzacji.
Mapę wykonano bez ustalenia oraz badania stanu prawnego granic działek.
Służebności gruntowych nie badano.

Gdańsk, dn. 17.02.2021r. wyk. M.Tyszkiewicz

2021-02-17

Podejmam, że niniejszy dokument został opracowany w wyniku prac geodezyjnych i kartograficznych, których rezultaty zawiera opis techniczny, w tym plany sytuacyjne, jednocześnie informuję, że jestem świadomy odpowiedzialności karnej za złożenie fałszywego oświadczenia.	
Organ prowadzący państwową zasadę geodezyjną i kartograficzną	Urząd Miejski w Gdańsku Wydział Geodezji ul. Słowackiego 2 80-980 Gdańsk
Identyfikator zgłoszenia prac geodezyjnych/niegeodezyjnych	WG-116640/1.636.2021
Wykonawca prac geodezyjnych	Biurowo Projektów i Inwestycji "PROJMED" Sp. z o.o. ul. Słowackiego 2 80-980 Gdańsk
Nr oraz data uzyskania pozytywnego protokołu weryfikacji operatu	Protokół WG-116640/1.636.2021, 21768 z dnia 11.03.2021
Inne i nazwisko oraz nr uprawnień zawodowych kierownika prac	mgr inż. Matusz Tyszkiewicz 22180

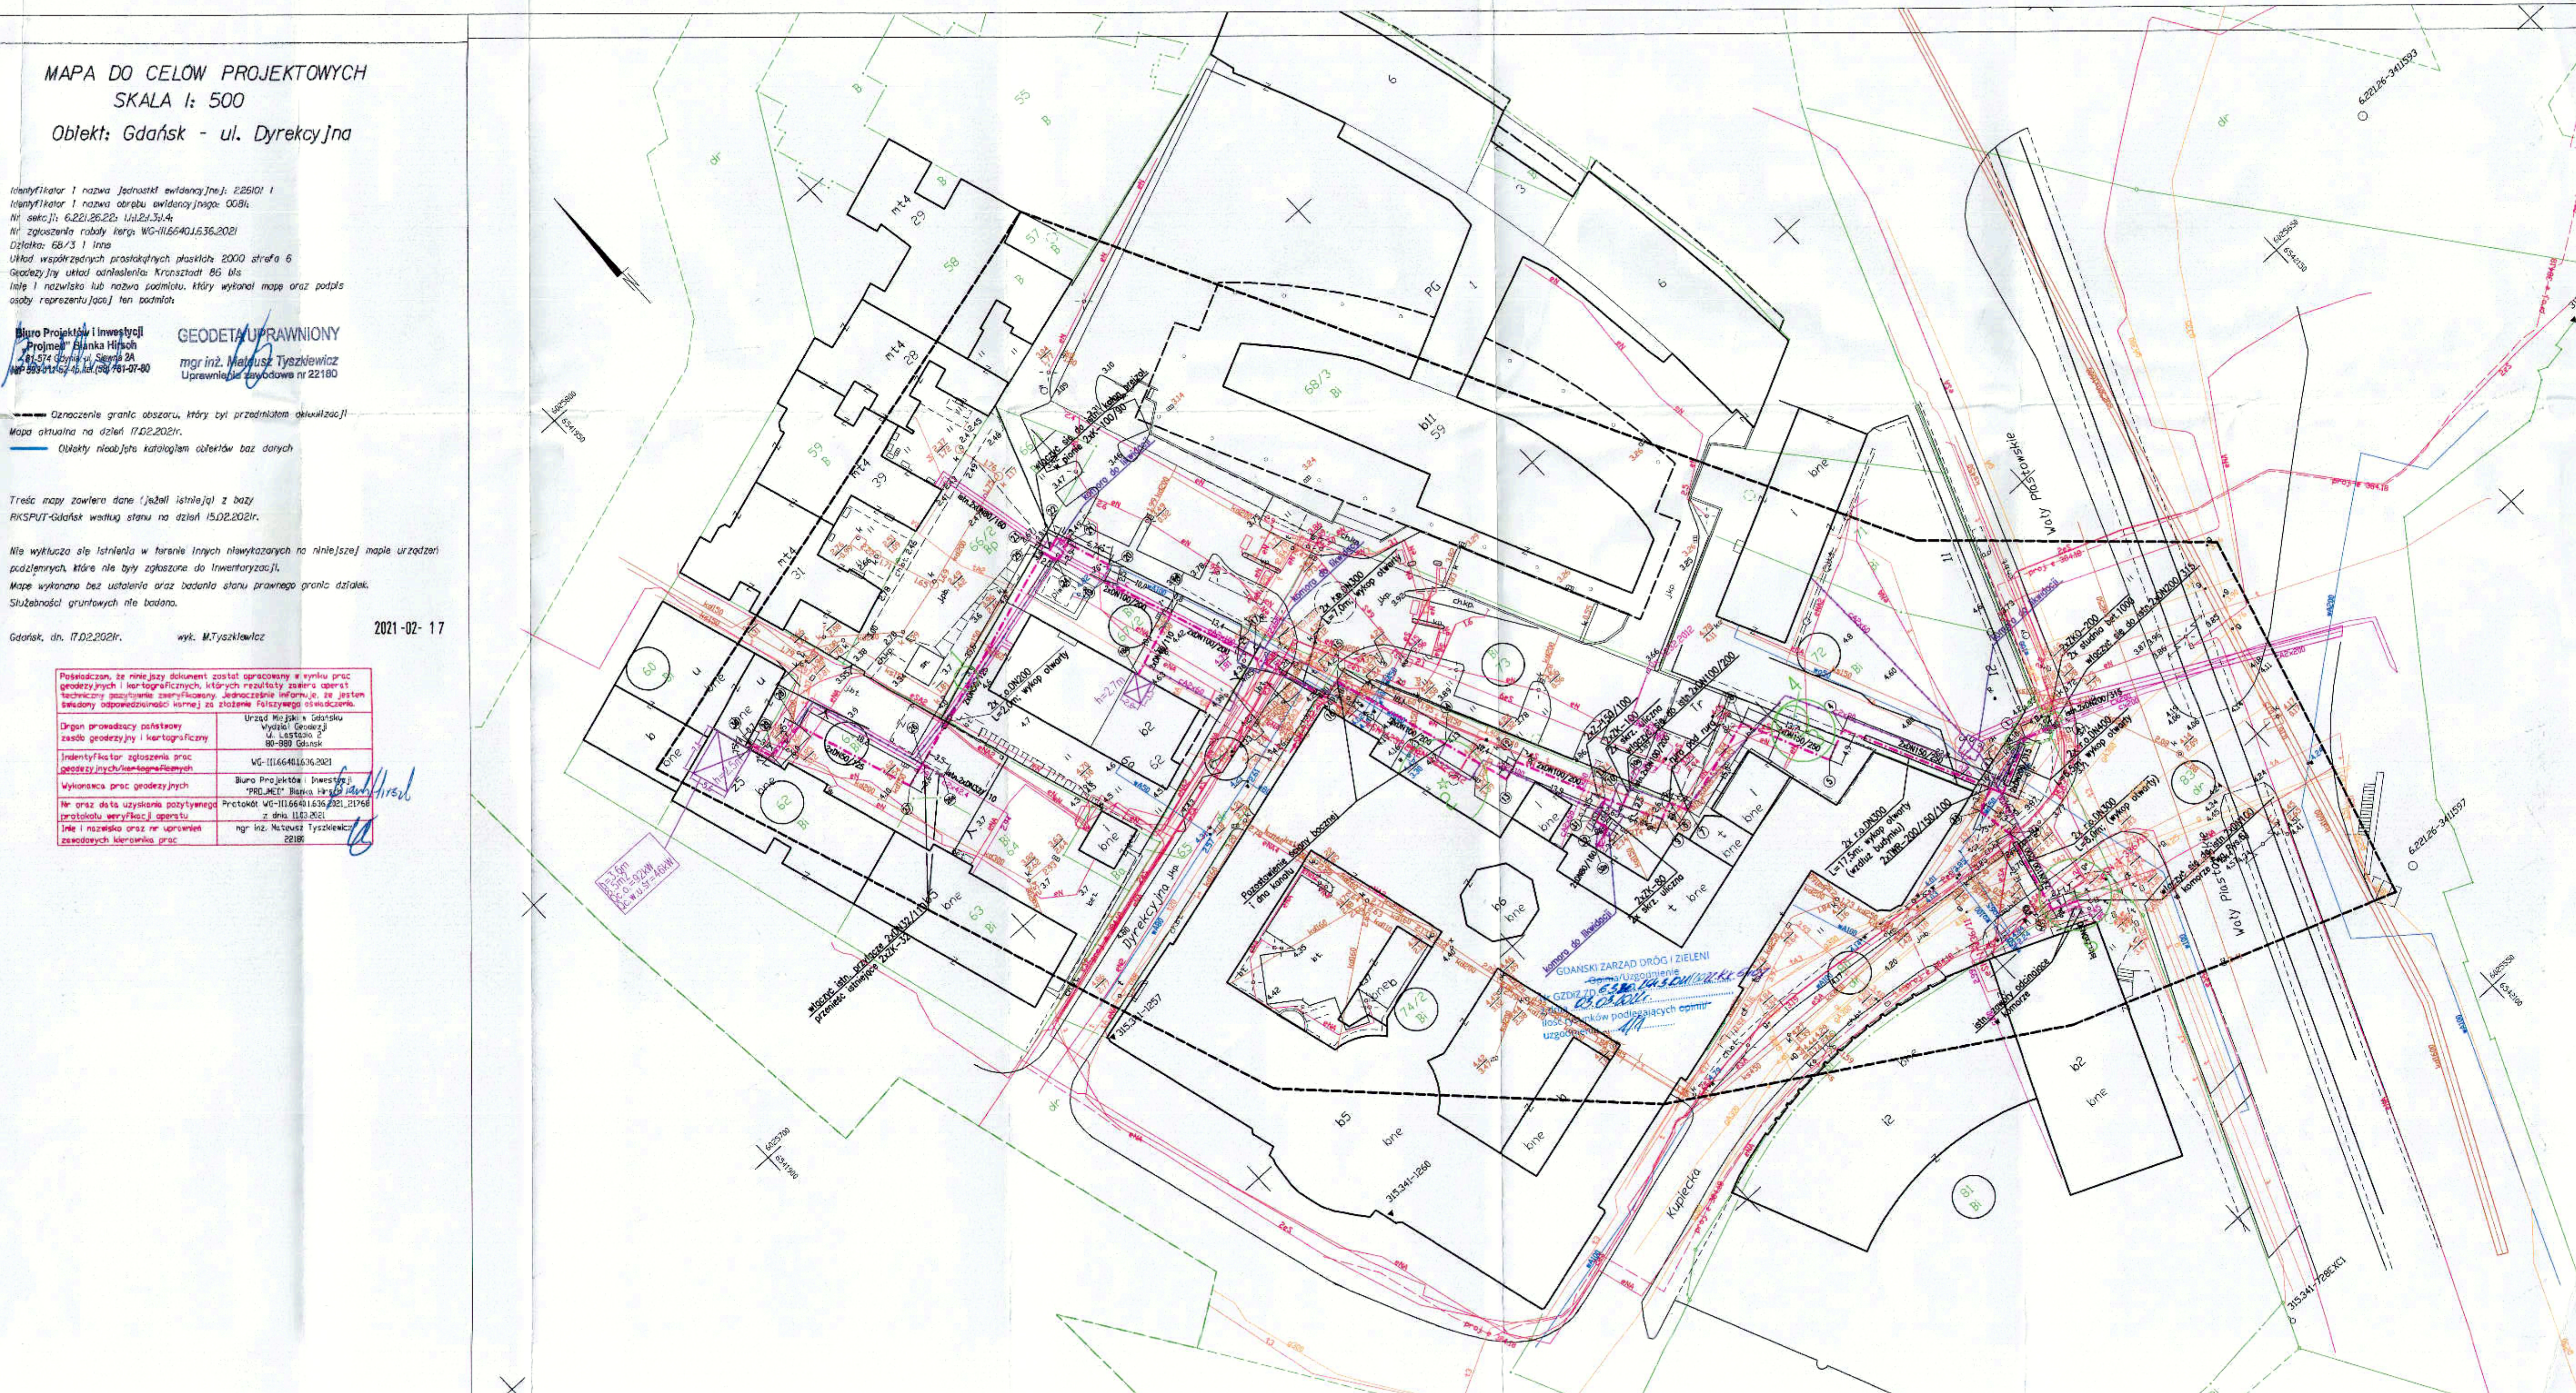

UWAGA:
Na skrzyżowaniach i zbliżeniach z istniejącymi i projektowanymi kablami energetycznymi należy bezwzględnie zastosować zabezpieczenie:
- na kable niskiego napięcia rury dwudzielne 110 PS,
- na kable średniego napięcia rury dwudzielne 160
Na skrzyżowaniach i zbliżeniach sieć OPL, Netia, UPC, TASK oraz innych operatorów bezwzględnie zabezpieczyć przy użyciu rur osłonowych.
W przypadku kanalizacji wielotorowej zastosować zabezpieczenia przed uszkodzeniem kanalizacji oraz obrysowaniem się gruntu.

LEGENDA:

- Oś projektowanego ciepłociągu
- Istniejący ciepłociąg do demontażu/unieczynnienia
- Numer inwentaryzacji drzewostanu
- Oznaczenie działek, na których zlokalizowana jest inwestycja

Imię i nazwisko		Podpis	Nr. uprawnień, specjalność, zakres opracowania	
Projektant:	mgr inż. Katarzyna Klimowicz		POM/IS/0115/05, Instalacyjna, sieć i przyłącza c.o.	
Sprawdzający:	mgr inż. Piotr Pajewski		POM/0353/PBS/17, Instalacyjna, sieć i przyłącza c.o.	
Opracował:	mgr inż. Natalia Kałużna			
Projektant sp. z o.o.		Temat:		
81-574 Gdynia, ul. Siewna 2a		Przebudowa osiedlowej sieci i przyłączy ciepłowniczych w rejonie ul. Dyrekcyjnej w Gdańsku		
Inwestor:		Gdańskie Przedsiębiorstwo Energetyki Ciepłej Sp. z o.o.		
80-435 Gdańsk, ul. Biela 1B				
Projekt zagospodarowania terenu		Skala:	Nr rys:	Nr projektu: 21-007-GPEC
		1:500	1	Data: 09.2021
			Arkusz: 1	Arkuszy: 1



UZGODNIENIE

GZDiZ.ZD.6320.258.3.2024.KK.367

zmieniające uzgodnienie nr GZDiZ.ZD.6320.244.3.2021/2022.KK.5407 z dnia 03.03.2022r.

(prolongata)

Na podstawie art. 39 ust. 1a, 3, 3a, 4 ustawy z dnia 21.03.1985 r. o drogach publicznych (tekst jednolity: Dz. U. 2021 r. poz. 1376 z późn. zm.), w oparciu o decyzję Prezydenta Miasta Gdańska nr GZDiZ.ZD.6320.244.3.2021/2022.KK.5407 z dnia 03.03.2022 r., zmiennej decyzją Prezydenta Miasta Gdańska nr GZDiZ.ZD.6320.258.2.2024.KK.367 z 20.03.2024r., zezwalającą na zlokalizowanie w ulicy Kupieckiej – działka dr nr 80 w obrębie 0081, Wały Piastowskie – działka dr nr 83 w obrębie 0081 i Dyrekcyjnej - działka dr nr 74/1 w obrębie 0081 infrastruktury technicznej tj. sieci ciepłowniczej, realizowanych w ramach projektu pn. „Przebudowa osiedlowej sieci ciepłowniczej w rejonie ul. Dyrekcyjnej w Gdańsku wraz z demontażem istniejącej sieci i betonowego kanału” w Gdańsku,

uzgadnia się pozytywnie	<p>Przebieg sieci ciepłowniczej, realizowanych w ramach projektu pn. „Przebudowa osiedlowej sieci ciepłowniczej w rejonie ul. Dyrekcyjnej w Gdańsku wraz z demontażem istniejącej sieci i betonowego kanału” w Gdańsku wraz z demontażem istniejącej sieci oraz likwidacją komór.</p> <ul style="list-style-type: none">Branża sanitarna – sieć ciepłownicza (przebieg), demontaż sieci i likwidacja komór wg szczegółowego zakresu i lokalizacji określonej na załączniku graficznym stanowiącym integralną część niniejszego uzgodnienia
w liniach rozgraniczających ulicy / działki	<p>Ul. Kupiecka – działka dr nr 80 w obrębie 0081, Ul. Wały Piastowskie – działka dr nr 83 w obrębie 0081 Ul. Dyrekcyjna - działka dr nr 74/1 w obrębie 0081 działka: nr 62, 60, 61, 67/2, 74/2, 73, 72, 81 w obr. 0081 w Gdańsku</p>
Inwestor	<p>Gdańskie Przedsiębiorstwo Energetyki Ciepłej Sp. z o.o. z siedzibą przy ulicy Białej nr 1B w Gdańsku (80-435)</p>

Zgodnie z poniższymi uwarunkowaniami:

1. Zmianie w całości ulega zapis pkt. 2 o treści:

- a. „Niniejsze uzgodnienie jest ważne do dnia 03.03.2024 r..”

Które przyjmuje brzmienie o treści:

- a. „Niniejsze uzgodnienie jest ważne do dnia 03.03.2025 r..”

2. Pozostałe warunki oraz załączniki graficzne ww. uzgodnienia pozostają bez zmian.
3. Uzgodnienie nie zawiera załącznika graficznego.

Uwagi dodatkowe:

1. **Zgodnie z prawem budowlanym za rozwiązania projektowe oraz zgodność opracowania z obowiązującymi przepisami, w tym techniczno-budowlanymi oraz jego jakość, odpowiedzialność ponosi projektant oraz osoba sprawdzająca projekt.**

REFERENT DS. UZGODNIEN
Dział Uzgodnień
Kordian Kozłowski

Otrzymują:

1. Pełnomocnik: **Krzysztof Hirsch, PROJMED** ul. Siewna 2A, 81-574 Gdynia
2. GZDiZ.ZD.KK - a/a

Zgodnie z art. 13 ogólnego rozporządzenia o ochronie danych osobowych z dnia 27 kwietnia 2016 r. (Dz. Urz. UE L 119 z 04.05.2016) Gdański Zarząd Dróg i Zieleni informuje, że:

1. administratorem Pani/Pana danych osobowych jest Gdański Zarząd Dróg i Zieleni,
2. kontakt do Inspektora Ochrony Danych (IOD): Gdański Zarząd Dróg i Zieleni, ul. Partyzantów 36, 80-254 Gdańsk, e-mail: iod.gzdiz@gdansk.gda.pl, tel. 58 52 44 509,
3. Pani/Pana dane osobowe przetwarzane będą w celu realizacji ustawowych zadań urzędu, dla potrzeb wydania postanowienia lub decyzji administracyjnej,
4. odbiorcami Pani/Pana danych osobowych będą wyłącznie podmioty uprawnione do uzyskania danych osobowych na podstawie przepisów prawa,
5. Pani/Pana dane osobowe przechowywane będą w czasie określonym przepisami prawa, zgodnie z instrukcją kancelaryjną GZDiZ,
6. posiada Pani/Pan prawo do żądania od administratora dostępu do danych osobowych, prawo do ich sprostowania, usunięcia lub ograniczenia przetwarzania, prawo do wniesienia sprzeciwu wobec przetwarzania, prawo do przenoszenia danych, prawo do cofnięcia zgody w dowolnym momencie; w celu skorzystania z powyższych praw należy skontaktować się z administratorem lub IOD, korzystając ze wskazanych wyżej danych kontaktowych; przysługuje Pani/Panu prawo wniesienia skargi do organu nadzorczego zajmującego się ochroną danych osobowych w Polsce,
7. podanie danych osobowych jest obligatoryjne w oparciu o przepisy, które mają zastosowanie do prowadzenia postępowania administracyjnego w przedmiotowym zakresie, a w pozostałym zakresie jest dobrowolne.

Gdańsk 15.10.2021

UZGODNIENIE NR GD\2\0459\2021**Temat Projekt przebudowy sieci oraz przyłączy ciepłowniczych w rejonie ul. Dyrekcyjnej w Gdańsku.**

1. Uzgodnienie jest ważne 2 lata.
2. Wykonawca robót winien zgłosić pisemnie lub telefonicznie do REJONU DYSTRYBUCJI W GDAŃSKU, ul. Reja 23 tel. 058 527 93 09, rozpoczęcie robót 5 dni wcześniej, oddzielnie dla każdej kolizji z urządzeniami energetycznymi.
3. Nie wyklucza się istnienia innych niezawidencjonowanych urządzeń podziemnych. Przy wykonywaniu robót napotymane urządzenia energetyczne traktować jako czynne (pod napięciem – mogące grozić porażeniem) i zachować warunki bezpieczeństwa. Koszty naprawy i poniesione straty przez REJON DYSTRYBUCJI W GDAŃSKU na skutek ewentualnych uszkodzeń urządzeń energetycznych podczas wykonywania robót pokrywa wykonawca.
4. Uzgodnienie niniejsze ważne jest wraz z ostemplowaną przez Energe mapą do celów projektowych.

Uwagi dodatkowe:


Na zbliżeniach i skrzyżowaniach z siecią energetyczną prace prowadzić metodą uniemożliwiającą powstanie awarii i pod nadzorem naszego pracownika Działu Zarządzania Eksploatacją.

Prace ziemne poprzedzić wykonaniem przekopów próbnych w celu ustalenia dokładnej trasy sieci elektroenergetycznej.

Skrzyżowania i zbliżenia z kablami energetycznymi realizować zgodnie z normą SEP-E-004.

W miejscach kolizji projektowanej sieci ciepłowniczej z istniejącymi kablami, kable te osłonić przepustami dwudzielnymi.

W miejscach występowania istniejących kabli energetycznych prace ziemne wykonywać sprzętem ręcznym.

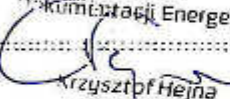Inżynier
Komunikacji Energetycznej

Krzysztof Hejna

Kopie otrzymują:

MMD a/a

T +48 58 527 95 95
F +48 58 527 95 17Regon 190275904-00036
NIP 583-000-11-80ENERGA-OPERATOR SA
ul. Marynarki Polskiej 130, 80-557 Gdańsk
Oddział w Gdańsku
ul. Marynarki Polskiej 130, 80-557 Gdańsk
operator.gdansk@energa.pl
energa-operator.plSąd Rejonowy Gdańsk-Północ
VII Wydział Gospodarczy KRS
KRS 0000033455nr konta: 29 1240 5292 1111 0010 6661 1786
Kapitał zakładowy/wpłacony 1 356 110 400 zł

MAPA DO CELÓW PROJEKTOWYCH
SKALA 1: 500
Oblekt: Gdańsk - ul. Dyrekcyjna

Identyfikator i nazwa jednostki ewidencyjnej: 286101 /
Identyfikator i nazwa obrotu ewidencyjnego: 0081
Nr sekcji: 6,22/26,25, 11,21/3,4
Nr zgłoszenia robót: WG-11564015,36,2021
Dzielnica: 68/3 i inne
Układ współrzędnych prostokątnych płaskich 2000 strona 6
Geoidę Jp układ odniesienia: Kruszyński BG 16
Inne i nawiązania lub nazwa podłoża, który wyznacza mapę oraz zaciąg
osady rozpraszającej ten obszar

Buro Projektów i Inwestycji
Pracownia Biuro Inżynierskie
ul. Długołęcka 2A
80-009 Gdańsk
mgr inż. Małgorzata Tyszkiewicz
Uprawnienie zawodowe nr 22180

Oznaczenia granic obszaru, który był przedmiotem aktualizacji
Mapa aktualna na dzień 17.02.2021r.
Oblekt: nieodpowiedzialność obywateli bez danych

Trasę mapy zawarto dane (jeżeli istnieje) z bazy
RKSPUT-Gdańsk według stanu na dzień 15.02.2021r.

Nie wykazuje się istnienia w terenie innych niewykazanych na niniejszej mapie urządzeń
podziemnych, które nie były zgłoszone do Inwestycji.
Mapa wykonana bez udziału oraz badania stanu prawnego granic działek.
Służba gruntowa nie badała.

Gdańsk, dn. 17.02.2021r. wyk. M.Tyszkiewicz

2021-02-17

Potwierdzam, że niniejszy dokument został opracowany w wyniku prac geodezyjnych i inżynierskich, których rezultatem jest opracowanie dokumentu projektowego, w którym zawarto informacje, na podstawie których odpowiedzialność kierownika jest równa odpowiedzialności innych osób.	
Opracowanie projektu mapy geodezyjnej i inżynierskiej	mgr inż. Małgorzata Tyszkiewicz ul. Długołęcka 2A 80-009 Gdańsk
Identyfikator zgłoszenia prac geodezyjnych i inżynierskich	WG-11564015,36,2021
Wydawca prac geodezyjnych	Buro Projektów i Inwestycji Pracownia Biuro Inżynierskie ul. Długołęcka 2A 80-009 Gdańsk
Nr oraz data uzyskania pozytywnego protokołu ewidencyjnego	Protokół WG-11564015,36,2021, 2021 z dnia 11.03.2021
Inne i nawiązania lub nazwa podłoża, który wyznacza mapę oraz zaciąg osady rozpraszającej ten obszar	mgr inż. Małgorzata Tyszkiewicz 2021



Gdańsk, 19.09.2023r.

UZGODNIENIE BRANŻOWE nr GD/2/0314/2023**Uzgodnienie wystawione wyłącznie w formie elektronicznej.**

Jednostka projektowa:	PROJMED Sp. z o.o. ul. Siewna 2a, 81-574 Gdynia
Temat projektu:	Trasa przyłącza ciepłowniczego przy ul. Dyrekcyjnej w Gdańsku
Adres inwestycji:	Gdańsk, ul. Dyrekcyjna
Załączniki:	1. Projekt zagospodarowania terenu – 1 arkusz

1. Uzgodnienie jest ważne 3 lata wyłącznie z ostemplowanym przez *Energa-Operator SA* (dalej EOP) projektem zagospodarowania terenu oraz pod warunkiem spełnienia poniższych uwag.
2. W projekcie uwzględnić wymagania norm/y:
 - N SEP-E-004:2006 Elektroenergetyczne i sygnalizacyjne linie kablowe. Projektowanie i budowa.
3. Koszty naprawy i strat poniesionych przez EOP, ewentualne przeniesienie gwarancji, pokrywa inwestor zamierzenia budowlanego/wykonawca robót budowlanych.
4. Na 10 dni przed rozpoczęciem robót budowlanych, wykonawca winien zgłosić pisemnie do *EOP Rejon Dystrybucji w Gdańsku Dział Zarządzania Eksploatacją, ul. Reja 23, 80-870 Gdańsk*, ich rozpoczęcie.
5. W miejscach skrzyżowań i zbliżeń do kablowej sieci elektroenergetycznej EOP, prace prowadzić sprzętem ręcznym pod nadzorem służb EOP bez używania koparek, młotów pneumatycznych itp.
6. Sieć kablową SN, nn zabezpieczyć rurami ochronnymi dwudzielnymi, kosztem i staraniem inwestora zamierzenia budowlanego/wykonawcy robót budowlanych.
7. Przed rozpoczęciem robót wykonać przekopy kontrolne oraz zweryfikować uzbrojenie na aktualnej mapie zasadniczej w celu zinventaryzowania rzeczywistego położenia istniejącej sieci elektroenergetycznej.
8. Wszystkie napotkane w toku robót budowlanych urządzenia elektroenergetyczne traktować jako czynne, pod napięciem, mogące grozić porażeniem. Nie wyklucza się istnienia niezaewidencjonowanych urządzeń podziemnych.
9. Realizacja usunięcia ewentualnych kolizji, niwelacja terenu i związana z tym zmiana rzędnych, odbędzie się na zasadach uzgodnionych odrębnie po złożeniu stosownego wniosku o przebudowę sieci EOP w Wydziale Przyłączeń i Rozwoju EOP Oddziału w Gdańsku, ul. Marynarki Polskiej 130, 80-557 Gdańsk.
10. Niniejsze uzgodnienie nie zwalnia od obowiązku dotrzymania procedury poprzedzającej rozpoczęcie robót budowlanych, określonej w ustawie z dnia 7 lipca 1994r. Prawo Budowlane oraz odpowiedzialności w zakresie stosowania obowiązujących przepisów budowy i norm.

2023.09.1

9

13:49:28

+02'00'

Przebieg:
Dział Dokumentacji Energetycznej
Gdańsk, ul. Reja 23
Władysław Kuczyński-Politeński

T +48 58 527 95 95
F +48 58 527 95 17Regon 190275904-00036
NIP 583-000-11-90ENERGA-OPERATOR SA
ul. Marynarki Polskiej 130, 80-557 Gdańsk
Oddział w Gdańsku
ul. Marynarki Polskiej 130, 80-557 Gdańsk
gdansk@energa-operator.pl
www.energa-operator.plSąd Rejonowy Gdańsk-Północ
VII Wydział Gospodarczy KRS
KRS 0000033455nr konta: 29 1240 6292 1111 0010 6661 1786
Kapitał zakładowy/wpłacony 1 356 110 400 zł

Uprzejmie informujemy

Zgodnie z art. 13 ust. 1 i ust. 2 Rozporządzenia Parlamentu Europejskiego i Rady (UE) 2016/679 z dnia 27 kwietnia 2016 r. w sprawie ochrony osób fizycznych w związku z przetwarzaniem danych osobowych i w sprawie swobodnego przepływu takich danych oraz uchylenia dyrektywy 95/46/WE (zwane dalej RODO) uprzejmie informujemy, że:

- 1) Administratorem Pani/Pana danych osobowych (ADO) jest: ENERGA – OPERATOR SA z siedzibą w Gdańsku, przy ulicy Marynarki Polskiej 130, 80-557.
- 2) Z inspektorem ochrony danych (IOD) może Pani/Pan skontaktować się pod adresem e-mail: iod@energa-operator.pl lub korespondencyjnie na adres ADO (pkt 2).
- 3) Dane osobowe przetwarzane będą na podstawie art. 6 ust 1 lit. f RODO, czyli w celu realizacji prawnie uzasadnionych interesów administratora. Prawnienie uzasadnionymi interesami ADO jest: umocowanie pełnomocnika oraz obrona i dochodzenie roszczeń ADO wynikających z przepisów prawa.
- 4) Podanie danych jest niezbędne do przygotowania oświadczenia woli i ustanowienia pełnomocnictwa.
- 5) Odbiorcą danych osobowych mogą zostać:

- a. Uprawnione organy instytucje publiczne,
- b. Podmioty Grupy Energa i Grupy Orlen,
- c. Podmioty dostarczające korespondencję,
- d. Podmioty wykonujące usługi archiwizacyjne oraz niszczenia dokumentacji,
- e. Podmioty świadczące usługi obsługi prawnej,
- f. Podmioty świadczące usługi serwisu i obsługi technicznej urządzeń wykorzystywanych przez ADO,
- g. Podmioty świadczące usługi informatyczne.

ADO może powierzyć Twoje dane dostawcom usług lub produktów działającym na jego rzecz na podstawie umowy powierzenia przetwarzania danych osobowych, wymagając od takich podmiotów wykonywania czynności na udokumentowane polecenia ADO, pod warunkiem zachowania poufności i zapewnienia ochrony prywatności oraz bezpieczeństwa Twoich danych osobowych.

- 6) Dane będą przetwarzane przez okres niezbędny do realizacji celów przetwarzania wskazanych w pkt 4. W zakresie realizacji uzasadnionych interesów ADO, dane będą przetwarzane do chwili ustania pełnomocnictwa lub pozytywnego rozpatrzenia wniesionego przez Panią/Pana sprzeciwu wobec przetwarzania danych, a po tym okresie przez okres czasu wynikający z przepisów powszechnie obowiązującego prawa.
- 7) Informujemy o przysługującym prawie do:
 - a. dostępu do swoich danych osobowych i żądania ich kopii,
 - b. sprostowania swoich danych osobowych,
 - c. żądania ograniczenia przetwarzania swoich danych,
 - d. usunięcia danych, jeżeli nie jest realizowany żaden inny cel przetwarzania i nie zachodzą przesłanki wyłączające, wynikające z art. 17 RODO.

W stosunku do danych przetwarzanych na podstawie prawnie uzasadnionych interesów realizowanych przez administratora przysługuje Pani/Panu prawo złożenia sprzeciwu wobec przetwarzania danych osobowych, Z uprawnień można skorzystać kontaktując się pisemnie lub e-mail z ADO lub IOD (pkt 2, 3).

- 8) Informujemy o prawie wniesienia skargi do organu nadzorczego. W Polsce organem takim jest Prezes Urzędu Ochrony Danych Osobowych.

Obiekt: Gdańsk - ul. Dyrekcyjna

Identyfikator i nazwa jednostki świadczącej: 225/GI i
Identyfikator i nazwa sądu uprawnionego: OGB;
Nr sekcji: 5.22.26.22.14.12.14.1;
Nr zgłoszenia roboty kraj: WG-N165A01536.2021
Data: 18.03.2021

Biuro Projektów i Inwestycji
Projmed Blanka Hirsch
 81-574 Chojnice, Sienna 2A
 tel. 593 21 15 74, fax (59) 781-07-80

GEODETA UPRAWNIONY
 mgr inż. **Marcus Tyszkiewicz**
 Uprawnienia zawodowe nr 22180

----- Oznaczenie granic obszaru. Mógł być przedmiotem aktualizacji.
Mapa aktualna na dzień 17.02.2021r.

Treść mapy zawiera dane (jeżeli istnieją) z bazy
RKSPU7-Gdańsk według stanu na dzień 15.02.2021r.

Nie wyklucza się istnienia innych nielokalizowanych na niniejszej mapie urządzeń podziemnych, które nie były zgłoszone do Inwentaryzacji.
Mapa wykonana bez ustalania oraz badania stanu prawnego granic działek.
Skuteczność gruntowych nie badano.

Gdańsk, dn. 17.02.2021r.

wyk. M. Tyszkiewicz

2021-02-17

Podpisano, że niniejszy dokument został opracowany z wyłączeniem każdego z informacji, których rozdużenie skutnia opieru techniczny pozytywnie zeweryfikacji, natomiast informacje, że jest świadczy odpowiedzialności karnej za złotwiec fałszywego oświadczenia.	Urząd Gminy w Gostoku Wydział Gminny ul. Wolności 2 90-803 Gostok
Organ prowadzący politykę zasady gospodarki i kartograficznej	WC-III-MGA.611636-3021
Indentyfikator zgłoszenia prac gospodarki i polityki gospodarki	Buro Projektów i Inwestycji "303" MGP, Biuro Inżynierii ul. Wolności 2 90-803 Gostok
Wykonawca prac gospodarki i polityki	Protokół WC-III-MGA.611636-3021
Na okres data uzyskania pozytywnego opracowania i decyzji o udzieleniu infini i zaskazania oraz uwzględnienie zawartych w projekcie, nieopracowania	mgr inż. Mieczysław Tybulec 20180

Uzgodnienie wystawione wyłącznie w formie elektronicznej.
ENERGA-OPERATOR S.A. ODDZIAŁ W GDANSKU
Dział Dokumentacji Energetycznej
Uzgodnienie branżowe
Pismo stanowi integralną część niniejszego uzgodnienia
Uzgodnienie nr GD/2/0314/2023
Data uzgodnienia 19.09.2023

UWAGA :

Na skrzyżowaniach i zbliżeniach z istniejącymi i projektowanymi kablami energetycznymi należy bezwzględnie zastosować zabezpieczenie:

- na kabie niskiego napięcia rury dwudzielne 110 PS,
- na kabie średniego napięcia rur dwudzielne 160



Na skrzyżowaniach i zbliżeniach sieć OPL, Netia, UPC, TASK oraz innych operatorów bezwzględnie zabezpieczyć przy użyciu rur osłonowych.
W przypadku kanalizacji wielootworowej zastosować zabezpieczenia przed uszkodzeniem kanalizacji oraz obсыpiwaniem się gruntu.

"Za zgodność z oryginałem mapy do celów projektowych"

Klimawandel

LEGENDA:

- — — — — Oś projektowanego ciepłociągu
- • • • • Istniejący ciepłociąg do demontażu/likwidacji
- • • • • Istniejący ciepłociąg do unieczynnienia
- Oznaczenie działek, na których zlokalizowana jest inwestycja

Imię i nazwisko		Podpis		Nr. uprawnień, specjalność, zakres opracowania	
Projektant:	mgr inż. Katarzyna Klimowicz			POM/SI/01/15/05, instalacyjna, sieć i przyłącza c.o.	
Sprawdzający:	mgr inż. Piotr Pawełczyk			POM/0333/PBS/17, instalacyjna, sieć i przyłącza c.o.	
Opracował:	mgr inż. Natalia Kałużna			POM/0462/PWBS/21, instalacyjna, sieć i przyłącza c.o.	
Projekted p.z.o.o. 81-674 Gdynia, ul. Słowna 2a 		Temat:		Przebudowa osiedlowej sieci i przyłączy ciepłowniczych w rejonie ul. Dyrekcyjnej w Gdańsku	
Inwestor: Gdańskie Przedsiębiorstwo Energetyki Cieplnej Sp. z o.o. 80-435 Gdańsk, ul. Biala 1B					
Projekt zagospodarowania terenu		Skala:		Nr rys.:	
Arkuszu:		1:500		Nr projektu: 21-007-GPEC 1 Arkuszu: 1 Data: 06. 2022 Rev: 02	

Oblekt: Gdańsk - ul. Dyrekcyjna

**Biuro Projektów i Inwestycji
"Projes"** Beata Hincch
81-574 Gdynia, Sopot 2A
tel. 58 334 15 67-45, fax 58 334 07 00

GEODETA UPRAWNIONY
mgr inż. Mistrz Tyszkiewicz
Upewnienie zawodowe nr 22180

Treść może zawierać dane (jeżeli istnieją) z bazy
AKSPUT-Gdańsk według stanu na dzień 15.02.2020r.

Nie wykazano się istnieniem w terenie innych niewykazanych na niniejszej mapie urządzeń podziemnych które nie były zgłoszone do inwentaryzacji.
Mapa wykonana bez użycia oraz badania stanu prawnego granic działek.
Służebność gruntowych nie badano.

Gdańsk, dn. 17.02.2021r.

2021-02-17

Podkreślam, że niniejszy dokument został sporządzony a sygnaturę poświadczył: mgr inż. Rafał Kucharski, którego prawdziwość danych osobistych poświadczają podpisy osoby fizycznej: mgr inż. Rafał Kucharski, poświadczające prawdziwość informacji, że jestem dzieckiem, upoważnioną przez rodziców do złożenia takiego oświadczenia.

Organ prowadzący działalność:
nazwa: gospodarczy / kulturalny
adres: ul. Piłsudskiego 10
miejscowość: 01-950 Górzyski

Identyfikator zgłoszenia: mgr inż. Rafał Kucharski
adres e-mail: mgr.inz.rafael.kucharski@wp.pl
wykonano: mgr inż. Rafał Kucharski

Na okres data wygaśnięcia: nie dotyczy
podpisano: mgr inż. Rafał Kucharski
data: 12.05.2016
adres: ul. Piłsudskiego 10 Górzyski
zawartość: zawartość zgłoszenia

UWAGA :
Na skrzyżowaniach i zbliżeniach z istniejącymi i projektowanymi kablami energetycznymi należy bezzwłocznie zastosować zabezpieczenie:
- na kabie niskiego napięcia rury dwudzielne 110 FS,
- na kabie średniego napięcia rury dwudzielne 160

Na skrzyżowaniach i zbliżeniach sieć OPL, Nefia, UPL, TASK oraz innych operatorów bezzwłocznie zabezpieczyć przy użyciu rur osłonowych.

W przypadku kanalizacji wielotłokowej zastosować zabezpieczenie przed uszkodzeniem kanalizacji oraz obסיпymieniem się gruntu.

"Za zgodność z oryginałem mapy do celów projektowych"

LEGENDA:

- — — — — Oś projektowanego ciepłociągu
 — — — — — Istniejący ciepłociąg do demontażu/unieczynnienia
 — — — — — Istniejący ciepłociąg do demontażu/unieczynnienia
 ○ Oznaczenie działek, na których zlokalizowana jest inwestycja

Imię i nazwisko		Podpis		Mie. uprawnień, specjalność, zakres uprawnień	
mgr inż. Katarzyna Kłomkiewicz		<i>Kłomkiewicz</i>		PCM0501/1905 Instalacyjna, sieć przylączu c.o.	
Biorzący: mgr inż. Piotr Paykowski		<i>PK</i>		PCM0355/PBS/17, instalacyjna, sieć przylączu c.o.	
Odpowiad.: mgr inż. Natalia Kukułka					
Przedm. op. z dn. 8-674 Zgod. w Gdarzku		Teren:		Przebudowa osiedlowej sieci i przyłączy ciepłowniczych w rejonie ul. Dymkowskiej w Gdarzku	
Gdańskie Przedsiębiorstwo Energetyki Cieplnej Sp. z o.o. BC-455 Gdańsk ul. Bratka 18		Skala:		Nr projektu: 21-007-SPEC	
Projekt zagospodarowania terenu		1:500		Data: 05.2023 Rev.	

MAPA DO CELÓW PROJEKTOWYCH
SKALA 1: 500
Obekt: Gdańsk - ul. Dyrekcyjna

Identyfikator i nazwa jednostki ewidencyjnej: 226101
Identyfikator i nazwa obszaru ewidencyjnego: 0086
Nr sekcji: 6.221.26.22, 1/12/3/4
Nr zgłoszenia robót teraź: WG-III.6640.1.6.36.2021
Działka: 68/3 i inne
Układ współrzędnych prostokątnych płaskich: 2000 strona 5
Geodezyjny układ odniesienia: Kronstadt 86 b/s
Imię i nazwisko lub nazwa podmiotu, który wykonał mapę oraz podał osoby reprezentujące ten podmiot:

Biurowo Projektowa i Inwestycyjna
"PROJMED" Blanka Hirszt
ul. Sława 2a
81-574 Gdynia, tel. 58 761 07 80
GEODETA UPRAWNIONY
mgr inż. Mateusz Tyszkiewicz
Uprawnienie zawodowe nr 22180

--- Oznaczenie granic obszaru, który był przedmiotem aktualizacji
Mapa aktualna na dzień 17.02.2021r.
--- Obiekty niezajęte katalożem obiektów baz danych

Treść mapy zawiera dane (zob. listę) z bazy
RKSPUT-Gdańsk według stanu na dzień 15.02.2021r.

Nie wyklucza się istnienia w terenie innych nietytułowanych na niniejszej mapie urządzeń
podziemnych, które nie były zgłoszone do Inwentaryzacji.
Mapa wykonana bez ustalenia oraz badania stanu prawnego granic działek.
Służebność gruntowych nie badana.

Gdańsk, dn. 17.02.2021r. wyk. M.Tyszkiewicz

2021-02-17

Potwierdzam, że niniejszy dokument został opracowany w wyniku prac geodezyjnych i kartograficznych, których rezultaty zawiera operat techniczny powyższego ewidencyjnego. Jednocześnie informuję, że jestem świadomy odpowiedzialności karnej za złożenie fałszywego oświadczenia.	
Organ prowadzący państwową zasadę geodezyjną i kartograficzną	Urząd Miejski w Gdańsku Wydział Geodezji ul. Sława 2 80-890 Gdańsk
Identyfikator zgłoszenia prac geodezyjnych/kartograficznych	WG-III.6640.1.6.36.2021
Wykonawca prac geodezyjnych	Biurowo Projektowa i Inwestycyjna "PROJMED" Blanka Hirszt ul. Sława 2a 81-574 Gdynia, tel. 58 761 07 80
Nr oraz data uzyskania pozytywnego protokołu weryfikacji operatu	Protokół WG-III.6640.1.6.36.2021, 21.06.2021 z dnia 11.03.2021
Imię i nazwisko oraz nr uprawnień zawodowych kierownika prac	mgr inż. Mateusz Tyszkiewicz 22180



ENERGA Oświadczenie Sp. z o.o.
ul. Armii Gótgowej 7, 81-609 Sopot, tel. 58 760 77 20
Dział Realizacji Usług Sopot
ul. Chłopska 8, 81-609 Sopot, tel. 58 760 77 41
Uzgodnienie nr 20/2023 z dnia 17.02.2023
wzajemnie z latami od daty Uzgodnienia projektu
Oświadczenie o przebudowie osiedlowej sieci i przyłączy ciepłowniczych
Gdańsk
Kupiecka, Dyrekcyjna
Uwagi:
1. Rozpoznanie robót zgłoszonych na 14 dni przed terminem do ENERGA Oświadczenie Sp. z o.o. o obiekty znajdujące się w sąsiedztwie i podlegające ewentualnym uszkodzeniom.
2. Przy wykonywaniu robót należy stosować urządzenia energetyczne traktowane jako czynne i niebezpieczne, a niebezpieczne urządzenia energetyczne traktowane jako bierne.
3. Wykonawca robót powinien zapewnić bezpieczeństwo i ochronę przed uszkodzeniem urządzeń energetycznych ENERGA Oświadczenie Sp. z o.o. na skutek ewentualnych uszkodzeń urządzeń energetycznych podczas prowadzonych robót.
4. Wykonawca powinien zapewnić ochronę kabli energetycznych osłoniętych rurami ochronnymi zgodnie z zapisami normy PN-EN 50548.
5. Na skrzyżowaniach i zbliżeniach projektowanych sieci i przyłączy należy stosować zabezpieczenia ENERGA Oświadczenie Sp. z o.o. przed wykonaniem prac.
6. Zabezpieczenie przed uszkodzeniem urządzeń energetycznych ENERGA Oświadczenie Sp. z o.o. przed wykonaniem prac.
7. Zabezpieczenie przed uszkodzeniem urządzeń energetycznych ENERGA Oświadczenie Sp. z o.o. przed wykonaniem prac.
8. Ewentualne uszkodzenia urządzeń energetycznych ENERGA Oświadczenie Sp. z o.o. przed wykonaniem prac.
9. Przed rozpoczęciem robót należy wykonać zabezpieczenia konstrukcyjne dla ewentualnego uszkodzenia urządzeń energetycznych ENERGA Oświadczenie Sp. z o.o. przed wykonaniem prac.

Specjalista ds. oświadczenia
Dział Realizacji Usług Sopot
E. Francuz
Ernest Francuz

UWAGA:
Na skrzyżowaniach i zbliżeniach z istniejącymi i projektowanymi kablami energetycznymi należy bezwzględnie zastosować zabezpieczenia:
- na kablu niskiego napięcia rury dwudzielne 110 PS,
- na kablu średniego napięcia rury dwudzielne 160
Na skrzyżowaniach i zbliżeniach sieci OPL, Netia, UPC, TASK oraz innych operatorów bezwzględnie zabezpieczyć przy użyciu rur osłonowych.
W przypadku kanalizacji wielootworowej zastosować zabezpieczenia przed uszkodzeniem kanalizacji oraz obסיпывaniem się gruntu.

"Za zgodność z oryginałem mapy do celów projektowych"
Klimow

LEGENDA:
--- Oś projektowanego ciepłociągu
--- Istniejący ciepłociąg do demontażu/likwidacji
--- Istniejący ciepłociąg do unieczynnienia
○ Oznaczenie działek, na których zlokalizowana jest inwestycja

Imię i nazwisko		Podpis	Nr uprawnień, specjalność, zakres opracowania
Projektant:	mgr inż. Katarzyna Klimowicz		POM/IS/D1/15/05, instalacyjna, sieć i przyłącza c.o.
Sprawdzający:	mgr inż. Piotr Pawełski		POM/0353/PBS/17, instalacyjna, sieć i przyłącza c.o.
Opracował:	mgr inż. Natalia Kałużna		POM/0462/PWBS/21, instalacyjna, sieć i przyłącza c.o.
Projektant sp. z o.o. 81-574 Gdynia, ul. Sława 2a		Przebudowa osiedlowej sieci i przyłączy ciepłowniczych w rejonie ul. Dyrekcyjnej w Gdańsku	
Inwestor: Gdańskie Przedsiębiorstwo Energetyki Ciepłej Sp. z o.o. 80-435 Gdańsk, ul. Biała 1B		Projekt zagospodarowania terenu	
Skala: 1:500		Nr rys.: 1	Nr projektu: 21-007-GPEC Data: 06.02.2022 Rev.: 02 Arkusz: 1



Gdańska Infrastruktura Wodociągowo-
Kanalizacyjna Sp. z o. o.

Załącznik do uzgodnienia nr UL-1252/2021 z dnia 07.12.2021 r.

Przebudowa osiedlowej sieci ciepłowniczej i przyłączy ciepłowniczych w rejonie ul. Dyrekcyjnej w Gdańsku.

1. Przed przystąpieniem do robót należy wytyczyć rzeczywistą trasę oraz rzędne posadowienia istniejących sieci wod.-kan.
2. Należy zachować odległość min. 0,8 m od czynnych urządzeń wod.-kan.
3. W przekroju pionowym należy zachować odległość min. 0,5 m od czynnych urządzeń wod.-kan.
4. W miejscach skrzyżowań z sieciami i przyłączami wod.-kan. projektowane sieci i przyłącza ciepłownicze należy prowadzić w rurze osłonowej.
5. Niezinwentaryzowane przewody wod.-kan. napotkane przy wykonywaniu robót należy traktować jako czynne.
6. W przypadku uszkodzenia przewodów lub urządzeń wod.-kan. w trakcie wykonywania robót wykonawca pokrywa koszty naprawy i poniesionych strat.
- 7. O terminie rozpoczęcia robót należy pisemnie powiadomić eksploatatora, tj. Saur Neptun Gdańsk S.A. z 7 dniowym wyprzedzeniem.**

Uzgodnienie ważne do dnia 06.12.2023 r.

Z up. Zarządu Spółki
Przemysław Polczyński
Specjalista ds. technicznych

MAPA DO CELOW PROJEKTOWYCH
SKALA 1: 500
Obiekt: Gdańsk - ul. Dyrekcyjna

Identyfikator i nazwa jednostki ewidencyjnej: 225101
Identyfikator i nazwa obrębu ewidencyjnego: 00B1
Nr. sekcji: 6.221.25.22, 11.21.21.31.4
Nr. zgłoszenia roboty kpr: WG-11.6640.1.536.2021
Działka: 68/3 i inne
Układ współrzędnych prostokątnych płaskich: 2000 strefa 6
Geodezyjny układ odniesienia: Krakowski 86
Imię i nazwisko lub nazwa podmiotu, który wykonał mapę oraz podpisał ją: mgr inż. Małgorzata Tyszkiewicz
Osoba reprezentująca ten podmiot:

Biurowo Projektów i Inwestycji
Pracownia Biuro Projektów i Inwestycji
ul. 574 Gdynia, ul. Słomska 2A
80-435 Gdańsk, ul. Błota 1B
GEODETA UPRAWNIENY
mgr inż. Małgorzata Tyszkiewicz
Uprawnienie nr 22180


Oznaczenie granic obszaru, który był przedmiotem aktualizacji
Mapa aktualna na dzień 17.02.2021r.
Obiekty niosące katalogiem obiektów baz danych

Treść mapy zawiera dane (jeżeli istnieją) z bazy
RKSPUT-Gdańsk według stanu na dzień 15.02.2021r.

Nie wyklucza się istnienia w terenie innych niewykazanych na niniejszej mapie urządzeń
podziemnych, które nie były zgłoszone do Inwentaryzacji.
Mapę wykonano bez ustalenia oraz badania stanu prawnego granic działek.
Służebności gruntowych nie badano.

Gdańsk, dn. 17.02.2021r. wyk. M.Tyszkiewicz 2021-02-17

Powiadomienie, że niniejszy dokument został opracowany w wyniku prac geodezyjnych i kartograficznych, których rezultaty zawiera operat techniczny poświadczony przez Urząd Rejonowy i Kartograficzny	Urząd Rejonowy i Kartograficzny Wydział Geodezji ul. Łostowski 2 80-880 Gdańsk
Identyfikator zgłoszenia prac geodezyjnych/kartograficznych	WG-11.6640.1.536.2021
Wykonawca prac geodezyjnych	Biurowo Projektów i Inwestycji "PROJMED" Biuro Projektów i Inwestycji ul. 574 Gdynia, ul. Słomska 2A 80-435 Gdańsk, ul. Błota 1B
Nr oraz data uzyskania pozytywnego protokołu ewidencyjnego	Protokół WG-11.6640.1.536.2021, 21766 z dnia 11.03.2021
Imię i nazwisko oraz nr uprawnień zawodowych wykonawcy prac	mgr inż. Małgorzata Tyszkiewicz 22180

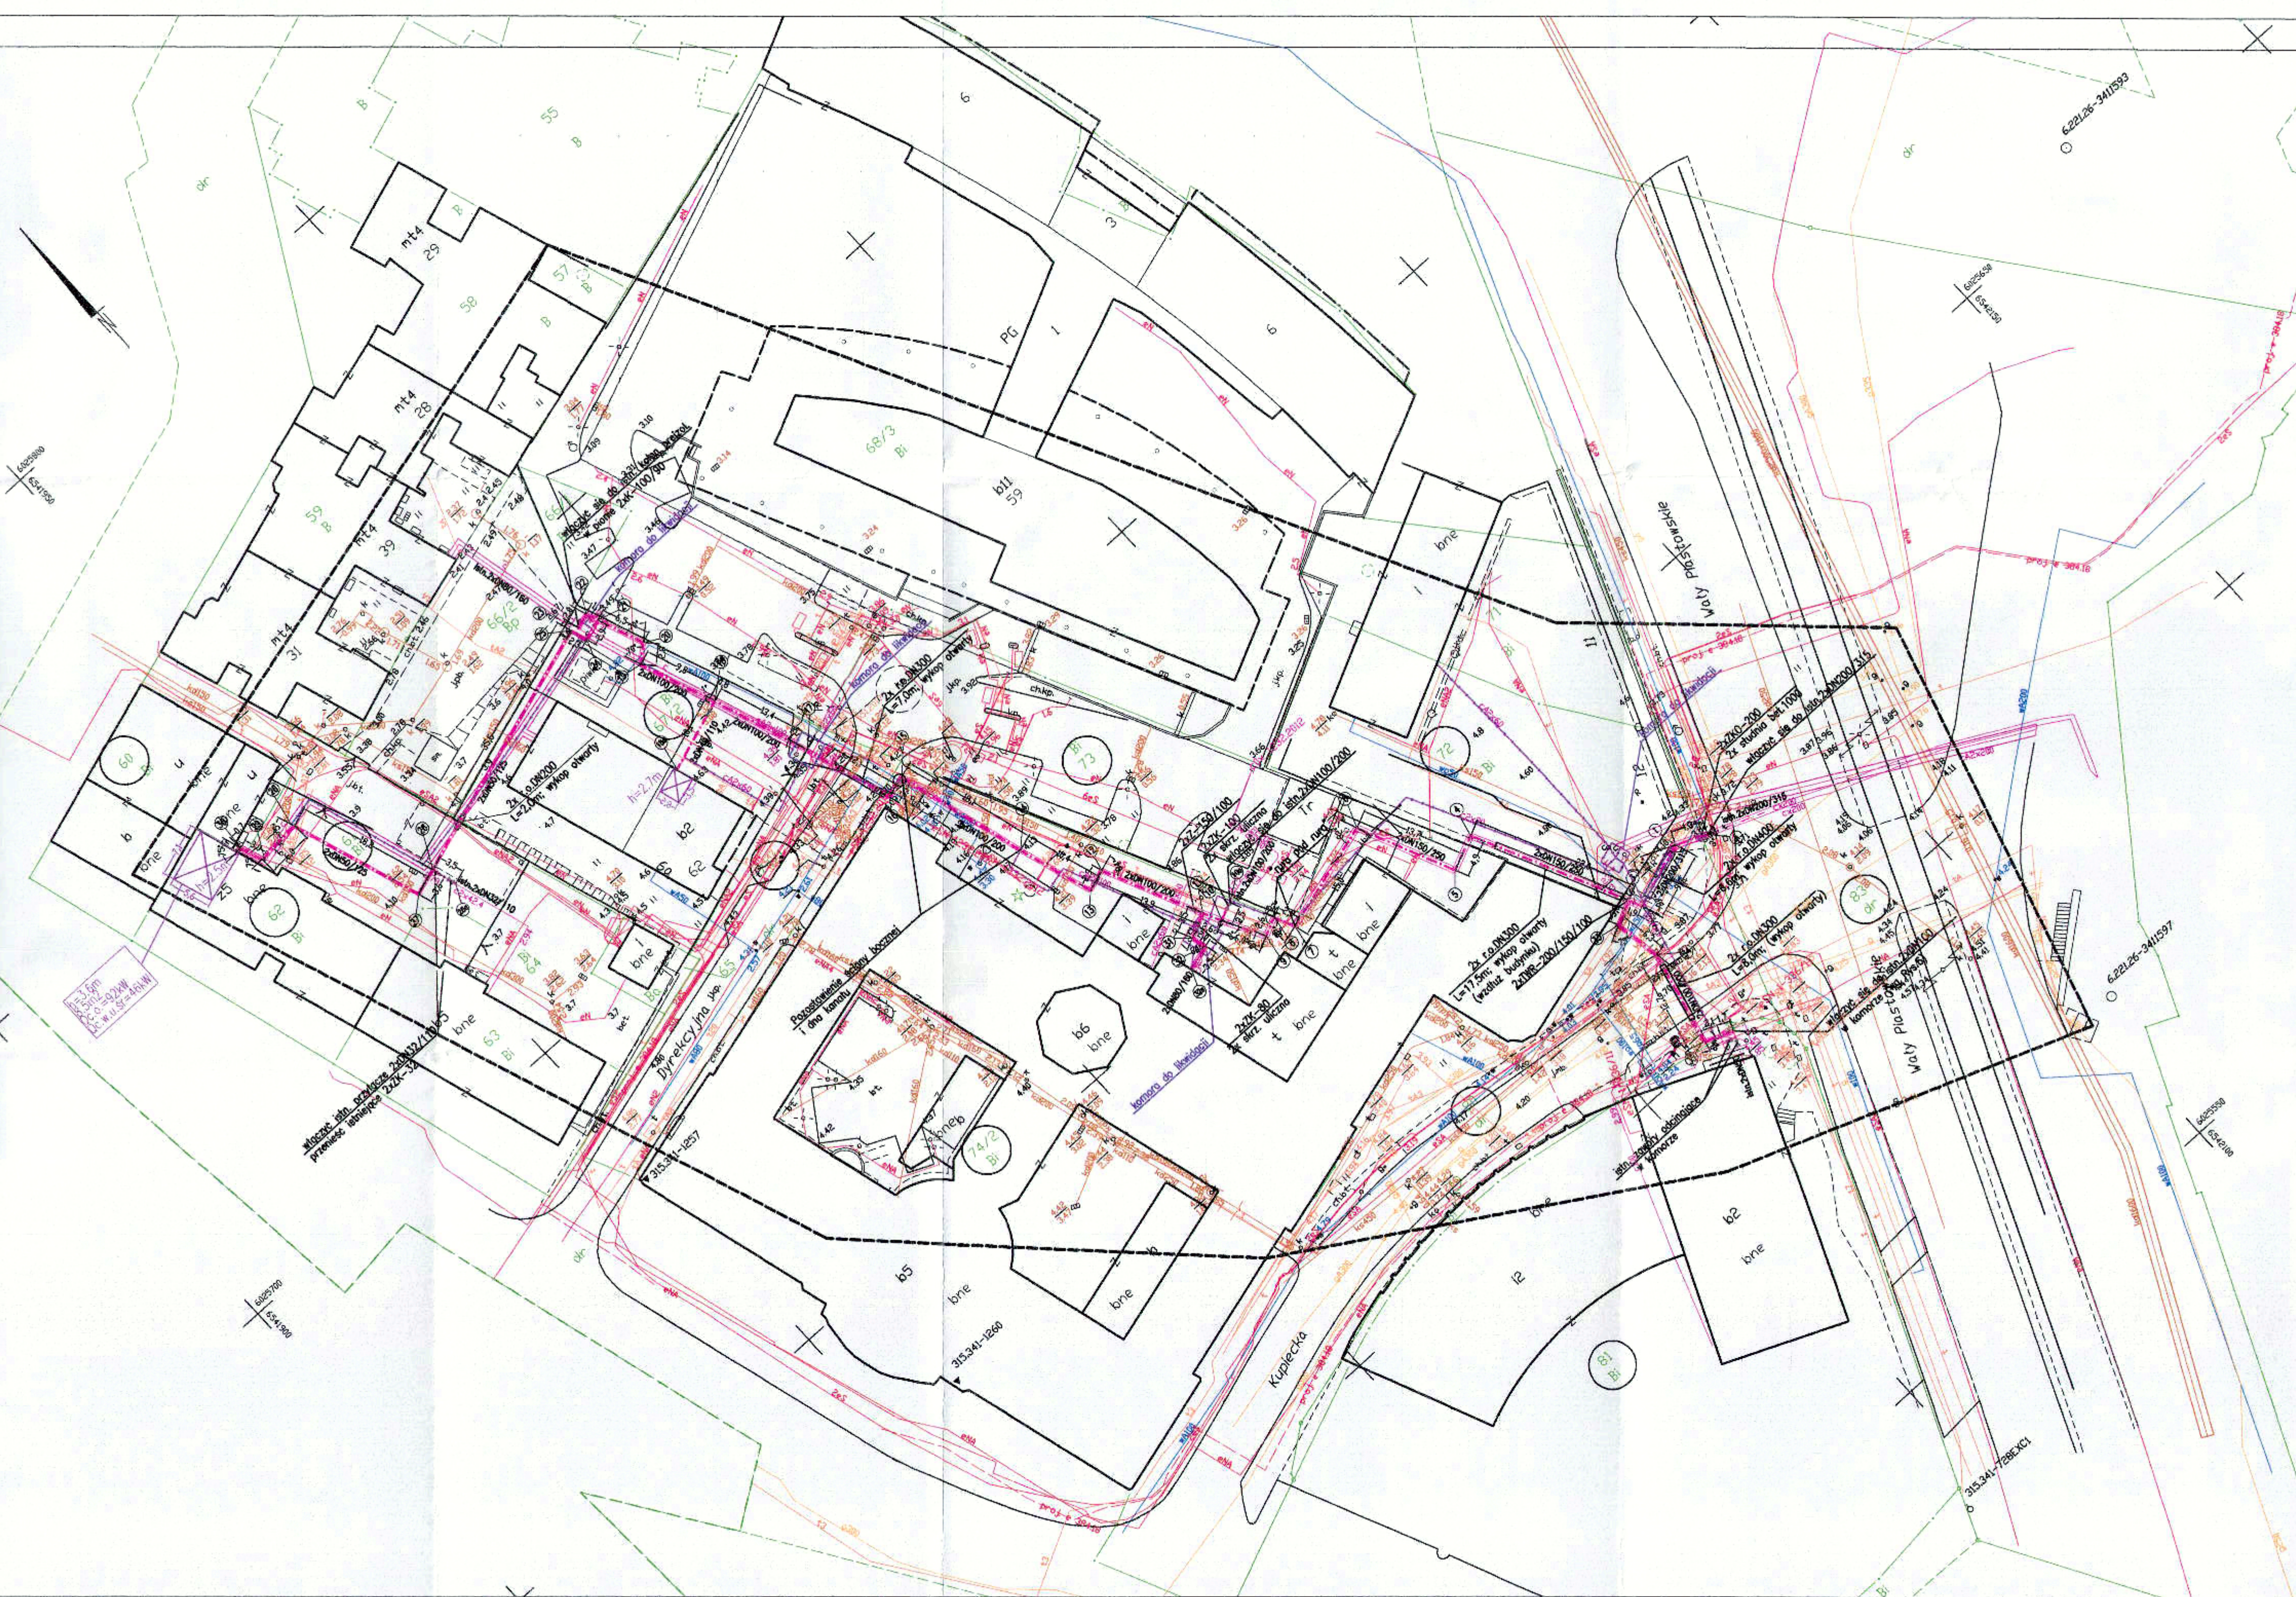

UWAGA:
Na skrzyżowaniach i zbliżeniach z istniejącymi i projektowanymi kablami energetycznymi należy bezwzględnie zastosować zabezpieczenie:
- na kablu niskiego napięcia rury dwudzielne 110 PS,
- na kablu średniego napięcia rury dwudzielne 160.
Na skrzyżowaniach i zbliżeniach sieć OPL, Netia, UPC, TASK oraz innych operatorów bezwzględnie zabezpieczyć przy użyciu rur osłonowych.
W przypadku kanalizacji wielootworowej zastosować zabezpieczenia przed uszkodzeniem kanalizacji oraz obсыпaniem się gruntu.

Gdańsk, dnia 09.02.2021
Uzgodnienie NR UL-1363201
Gdańskie Przedsiębiorstwo Wodociągów i Kanalizacji Sp. z o.o.
uzgodnienie inwestycji
pł. Prace budowlane, osiedlowe, sieci i przyłącza ciepłowniczych w granicach Dystryktu ul. Dyrekcyjna
Zgodnie z warunkowaniami wg załącznika stanowiącego część uzgodnienia.
Uzgodnienie jest ważne 2 lata, tj. do dnia 09.02.2023
Z up. Zarządu Spółki
Piotr Pawełowski
Specjalista ds. technicznych

"Za zgodność z oryginałem mapy do celów projektowych"
K. Krawiec

LEGENDA:
- - - - - Oś projektowanego ciepłociągu
- - - - - Istniejący ciepłociąg do demontażu/unieczynnienia
- - - - - Istniejący ciepłociąg do demontażu/unieczynnienia
○ Oznaczenie działek, na których zlokalizowana jest inwestycja

Imię i nazwisko	Podpis	Nr uprawnień, specjalność, zakres opracowania
Projektant: mgr inż. Katarzyna Klimowicz		POM/IS/0115/05, instalacyjna, sieć i przyłącza c.o.
Sprawdzający: mgr inż. Piotr Pawełowski		POM/0353/PBS/17, instalacyjna, sieć i przyłącza c.o.
Opracował: mgr inż. Natalia Kaluźna		
Pracownia sp. z o.o. 81-574 Gdynia, ul. Słomska 2A Inwestor: Gdańskie Przedsiębiorstwo Energetyki Ciepłej Sp. z o.o. 80-435 Gdańsk, ul. Błota 1B		Przebudowa osiedlowej sieci i przyłącza ciepłowniczych w rejonie ul. Dyrekcyjnej w Gdańsku
Projekt zagospodarowania terenu	Skala: 1:500	Nr rysa: 1 Nr projektu: 21-007-GPEC Data: 05.02.21 Rev: Arkusz: 1

Gdańsk, dnia 12.11.2021 r.

Biuro Projektów i Inwestycji
PROJMED
ul. Siewna 2A
81-574 GDYNIA

UZGODNIENIE NR 1082/2021

Gdańskie Wody Sp. z o. o. uzgadnia projekt przebudowy sieci i przyłączy ciepłowniczych w rejonie ul. Dyrekcyjnej w Gdańsku, zgodnie z przedłożoną dokumentacją z następującymi uwagami:

1. Zachować normatywne odległości od istniejącej i projektowanej miejskiej sieci kanalizacji deszczowej. Koszty naprawy z tytułu ewentualnych uszkodzeń sieci kanalizacji deszczowej pokrywa Inwestor.
2. W przypadku wykonywania prac w pobliżu istniejącej sieci kanalizacji deszczowej roboty ziemne należy wykonywać ręcznie.
3. Po zakończeniu prac budowlanych doprowadzić teren do stanu pierwotnego.
4. Integralną część niniejszego uzgodnienia stanowi załącznik graficzny ostemplowany pieczęcią Gdańskie Wody Sp. z o.o., zawierający numer uzgodnienia, datę i ilość rysunków podlegających uzgodnieniu.
5. W przypadku kolizji uzbrojenia z istniejącą siecią kanalizacji deszczowej nie wykazaną na etapie rozwiązania projektowego, szczegółowy sposób zabezpieczenia miejskiej sieci kanalizacji deszczowej na roboczo (przed zasypaniem) uzgodnić z rejonem eksploatacji Gdańskie Wody Sp. z o.o.
6. Należy zapoznać się z wytycznymi dotyczącymi procedury odbiorowej znajdującymi się na stronie internetowej www.gdanskiewody.pl. Przystąpienie, prowadzenie i zakończenie robót należy zgłosić do Gdańskie Wody Sp. z o.o.
7. Uzgodnienie niniejsze jest ważne 2 lata, tj. do dnia 11.11.2023 r.

KIEROWNIK
Działu Uzgodnień Technicznych
Z. Lipiński
Piotr Poliniński