

# PREZYDENT MIASTA GORZÓWA WIELKOPOLSKIEGO


Zgodnie z art. 28b ust.1 ustawy z dnia 17 maja 1989 r.  
Prawo geodezyjne i kartograficzne (tj. Dz.U. z 2020 r. poz. 2052)  
niniejsza dokumentacja projektowa numer:

**WKG-IV.6630.4.2022**

była przedmiotem narady koordynacyjnej przeprowadzonej  
za pomocą środków komunikacji elektronicznej  
poprzez Geoportal Miasta Gorzowa Wielkopolskiego, zakończonej  
w dniu **2022-01-20**  
Przewodniczący narady:

Z up. Prezydenta Miasta  
Gorzowa Wielkopolskiego  
Katarzyna Kostyć  
Geodeta Miejski

Elektronicznie  
podpisany przez  
Katarzyna Kostyć  
Data: 2022.01.20  
12:57:36 +01'00'

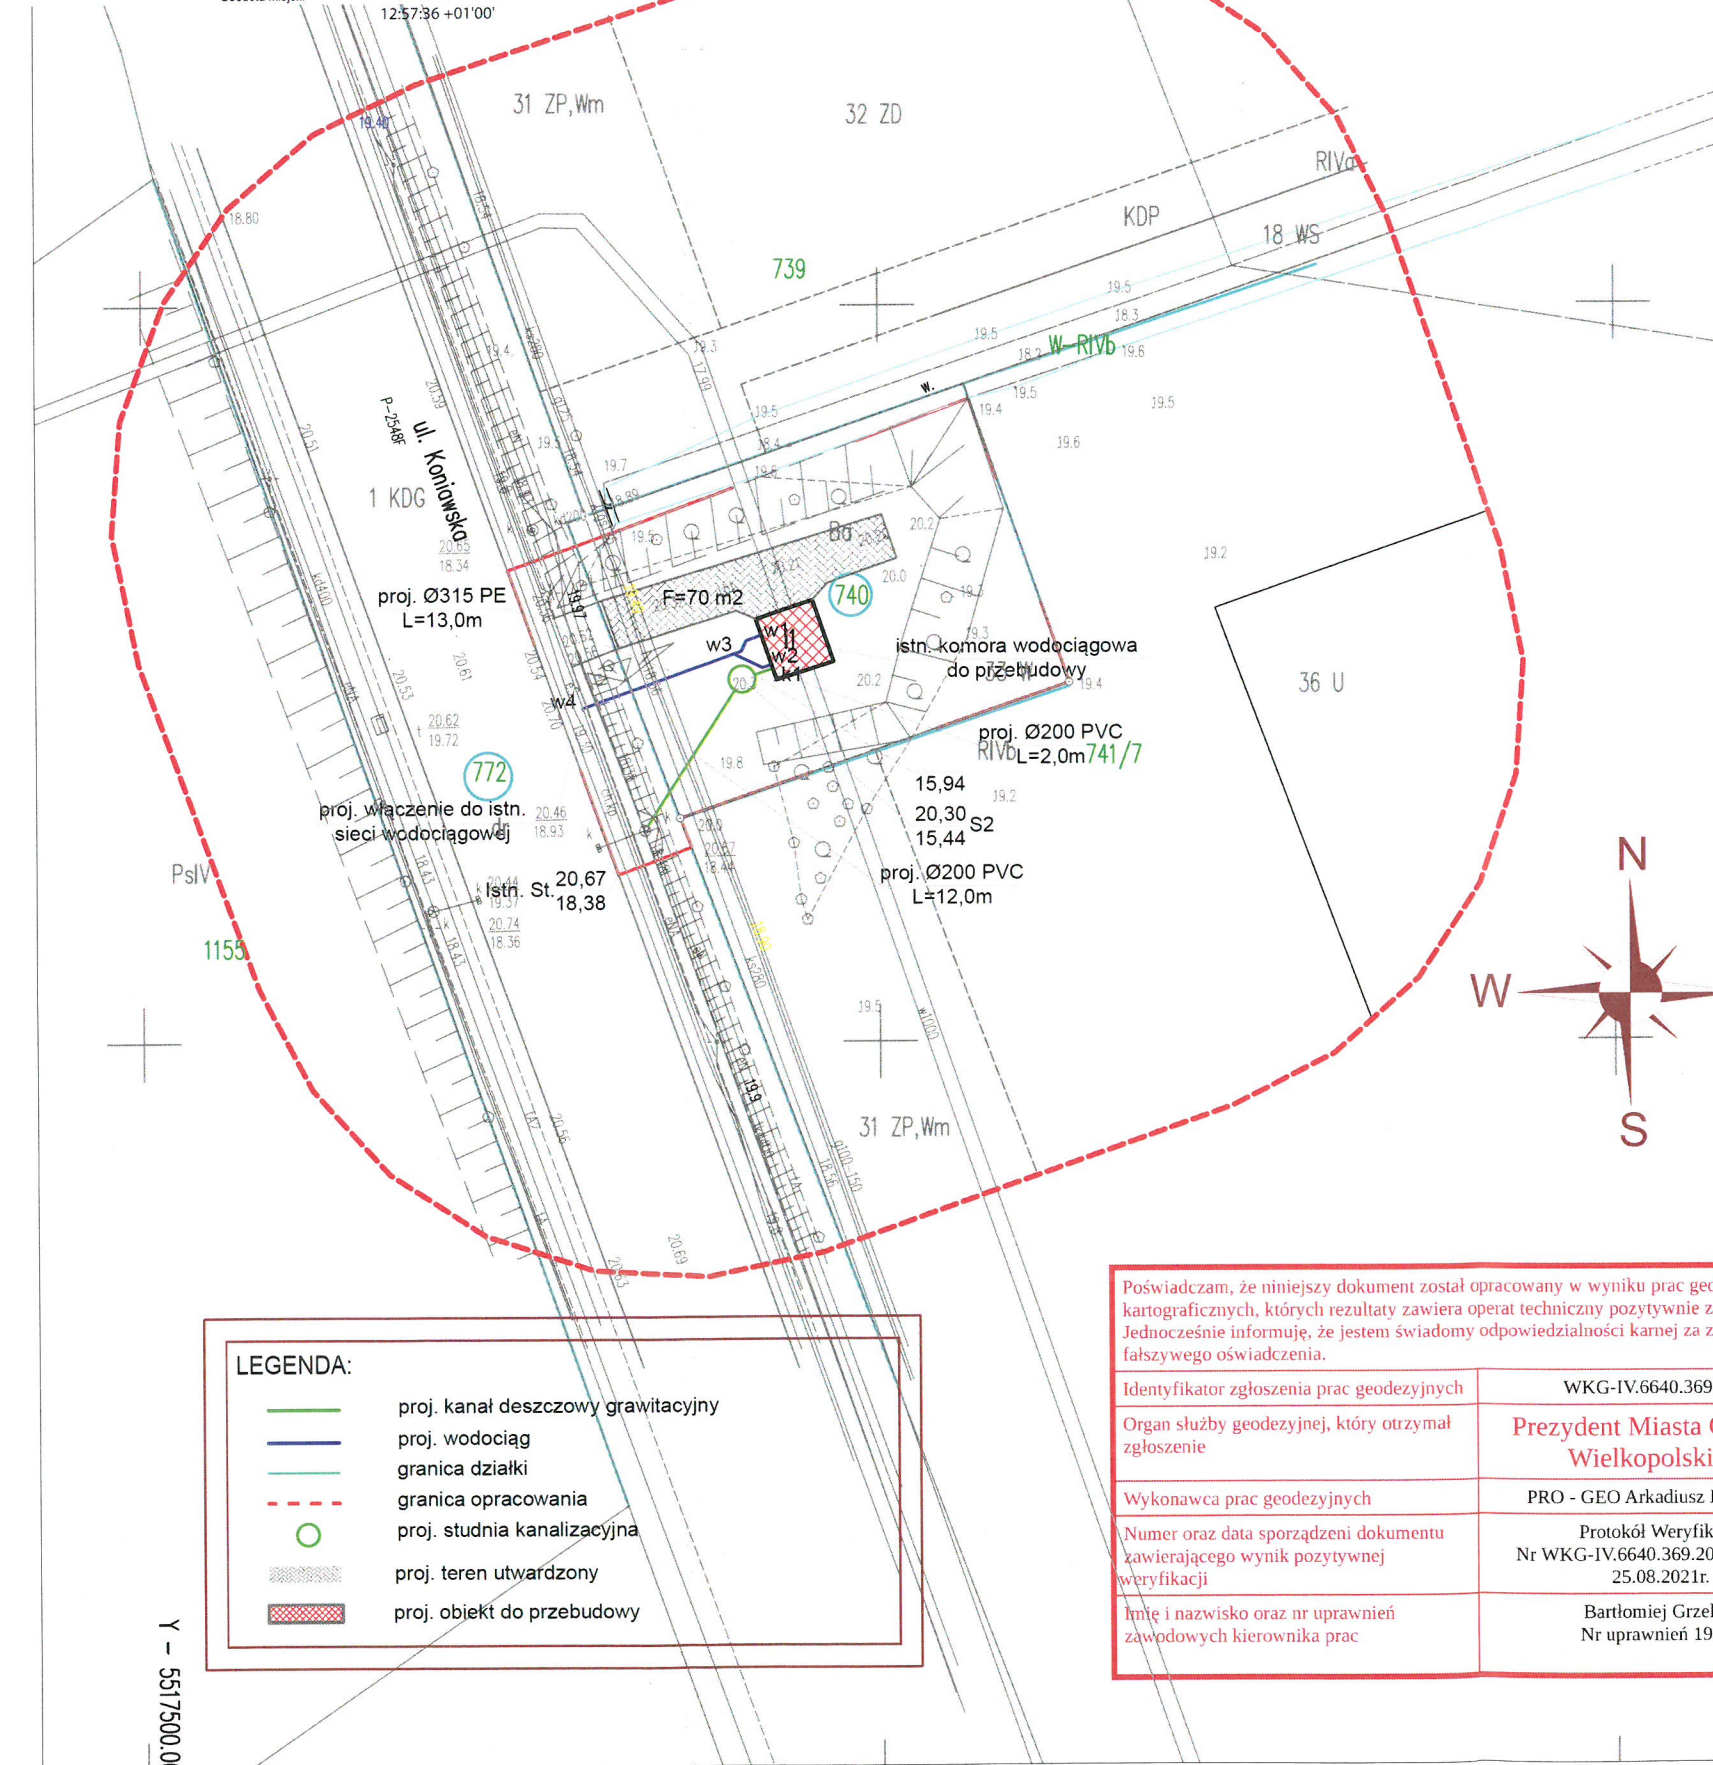

## LEGENDA:


- proj. kanał deszczowy grawitacyjny
- proj. wodociąg
- granica działki
- - - granica opracowania
- proj. studnia kanalizacyjna
- proj. teren utwardzony
- proj. obiekt do przebudowy

Poświadczam, że niniejszy dokument został opracowany w wyniku prac geodezyjnych i kartograficznych, których rezultaty zawiera operat techniczny pozytywnie zweryfikowany. Jednocześnie informuję, że jestem świadomy odpowiedzialności kamej za złożenie fałszywego oświadczenia.

Identyfikator zgłoszenia prac geodezyjnych	WKG-IV.6640.369.2021
Organ służby geodezyjnej, który otrzymał zgłoszenie	Prezydent Miasta Gorzowa Wielkopolskiego
Wykonawca prac geodezyjnych	PRO - GEO Arkadiusz Kozłowski
Numer oraz data sporządzenia dokumentu zawierającego wynik pozytywnej weryfikacji	Protokół Weryfikacji Nr WKG-IV.6640.369.2021_1 z dnia 25.08.2021r.
Imię i nazwisko oraz nr uprawnień zawodowych kierownika prac	Bartłomiej Grzelak Nr uprawnień 19882

## MAPA DO CELÓW PROJEKTOWYCH

<p>Objekt: <b>Gorzów Wielkopolski ul. Koniawska dz. nr 740</b></p> <p>Województwo: <b>lubuskie</b></p> <p>Powiat: <b>M. Gorzów Wielkopolski</b></p> <p>Miasto: <b>Gorzów Wielkopolski</b></p> <p>Nr jednostki ewid: <b>086101_1</b></p> <p>Identyfikator obrębu: <b>086101_1.0011_ZAKANALE</b></p>	<p>Skala: <b>1 : 500</b></p> <p>Układ współrzędnych: <b>2000/15</b></p> <p>Układ wysokościowy: <b>PL-EVRF2007-NH</b></p> <p>Id. zgłoszenia: <b>WKG-IV.6640.370.2021</b></p>
<p>Mapę do celów projektowych sporządzono przy wykorzystaniu:</p> <ol style="list-style-type: none"> <li>1. Map zasadnicze w skali 1:500, układ 2000/15 – sekcje: 5..184.23.16.2.4</li> <li>2. Granice i nr działek ewidencyjnych według danych mapy EGIB MODGIK Gorzów Wlkp. z dnia 11.03.2021r.</li> </ol>	
<p>Informacje dodatkowe / Legenda:</p> <ol style="list-style-type: none"> <li>I. - - - - - zakres pomiaru.</li> <li>II. Nie wyklucza się istnienia w terenie innych nie wykazanych na niniejszej mapie urządzeń podziemnych, które nie były zgłoszone do inwentaryzacji powykonawczej lub nie zostały przekazane przez instytucje branżowe do MODGIK.</li> <li>III. Dla aktualizowanego obszaru nie sprawdzono zapisów ujawnionych w Księgach Wieczystych dotyczących obciążeń służebnościami gruntowymi §80 ust. 6 rozp. MSWiA z dnia 9 listopada 2011r. (Dz.U. 2011 nr 263 poz. 1572)</li> <li>IV. Mapa powstała z mapy numerycznej prowadzonej przez MODGIK i pomiarów bezpośrednich.</li> <li>V. Punkty osnowy geodezyjnej, które podlegają ochronie. Zgodnie z art. 48 pkt 3 ustawy z dnia 17 maja 1989 r. Prawo geodezyjne i kartograficzne, kto (...) niszczy, uszkadza i przemieszcza znaki geodezyjne (...) podlega karze grzywny".</li> <li>VI. Przy sporządzaniu mapy do celów projektowych nie wykonywano czynności związanych z § 31 Rozporządzenia Ministra Rozwoju z dnia 18 sierpnia 2020r. (Dz. U. 2020 poz. 1429).</li> <li>VII. Niniejsza mapa może posłużyć do projektowania budynków w odległości mniejszej lub równej niż 4m, oraz pozwala na usytuowanie innych obiektów budowlanych w odległości mniejszej lub równej niż 3m, w stosunku do granic działek.</li> </ol>	
<p>Na mapie do celów projektowych występuje uchwalony Miejsowy Plan Zagospodarowania Przestrzennego przez Miasto Gorzów Wielkopolski, UCHWAŁA Nr VIII/161/2019 Rady Miasta Gorzowa Wielkopolskiego z dnia 22 maja 2019 r.</p>	
<p>Data pomiaru w terenie: 25.05.2021r. Data wykonania mapy: 25.05.2021r. Wyk. Inż. Arkadiusz Kozłowski</p>	
<p>Kierownik prac geodezyjnych:</p> <p><b>Bartłomiej Grzelak, nr uprawnień: 19882, zakres: 1</b></p>	<p>Nazwa jednostki wykonawstwa geodezyjnego:</p> <p><b>PRO – GEO Arkadiusz Kozłowski</b> ul. Działkowca 12, 66-600 Krosno Odrzańskie NIP 926-162-58-38 REGON 363242420 tel: 509 508 015 e-mail: progeo@poczta.fm</p>

ESKO Consulting Sp. z o.o. ul. Sikorskiego 19; 65-454 Zielona Góra tel. (68) 451-85-86, fax (68) 451-85-85 e-mail: sekretariat@esko.org.pl		 <i>Zac. 19.1</i>	
Zadanie inwestycyjne:	"Przebudowa komór na rurociągu magistralnym DN1000"		
Objekt:	KOMORA WODOCIĄGOWA 2		
Adres obiektu:	Działka nr 235/8 obręb 0012 SIEDLICE, Działki nr 740, 772, 1059, 1146, 1018/3, 1052/1, 1016, 1017, 1052/2, 1024/3, 1024/6, 1324, 795, 796 obręb 0011 ZAKANALE Działka nr 809/1, 858 obręb 0012 ZAMOŚCIE		
Stadium projektu:	NARADA KOORDYNACYJNA	PZT-0.2	
Branża:	PROJEKT ZAGOSPODAROWANIA TERENU		
Tytuł rysunku:	Projekt zagospodarowania terenu - Komora wodociągowa 2		Skala: 1:500
	Imię i nazwisko:	Numer uprawnień/specjalność:	Podpis/data:
Projektował:	dr inż. Barbara Jachimko	LBS/0090/POOS/12 BRANŻA SANITARNA	16.12.2021r.
Sprawdził:	mgr inż. Andrzej Baczmański	14/93/ZG BRANŻA SANITARNA	16.12.2021r.