


PREZYDENT MIASTA GORZÓWA WIELKOPOLSKIEGO
Zgodnie z art. 28b ust. 1 ustawy z dnia 17 maja 1989 r.
Prawo geodezyjne i kartograficzne (tj. Dz.U. z 2020 r. poz. 2052)
niniejsza dokumentacja projektowa numer:
WKG-IV.6630.4.2022
była przedmiotem narady koordynacyjnej przeprowadzonej
za pomocą środków komunikacji elektronicznej
poprzez Geoportal Miasta Gorzowa Wielkopolskiego, zakończoney
w dniu 2022-01-20
Przewodniczący narady:

Z up. Prezydenta Miasta
Gorzowa Wielkopolskiego
Katarzyna Kostyć
Geodeta Miejski

Elektronicznie
podpisany przez
Katarzyna Kostyć
Data: 2022.01.20
12:58:22 +01'00'

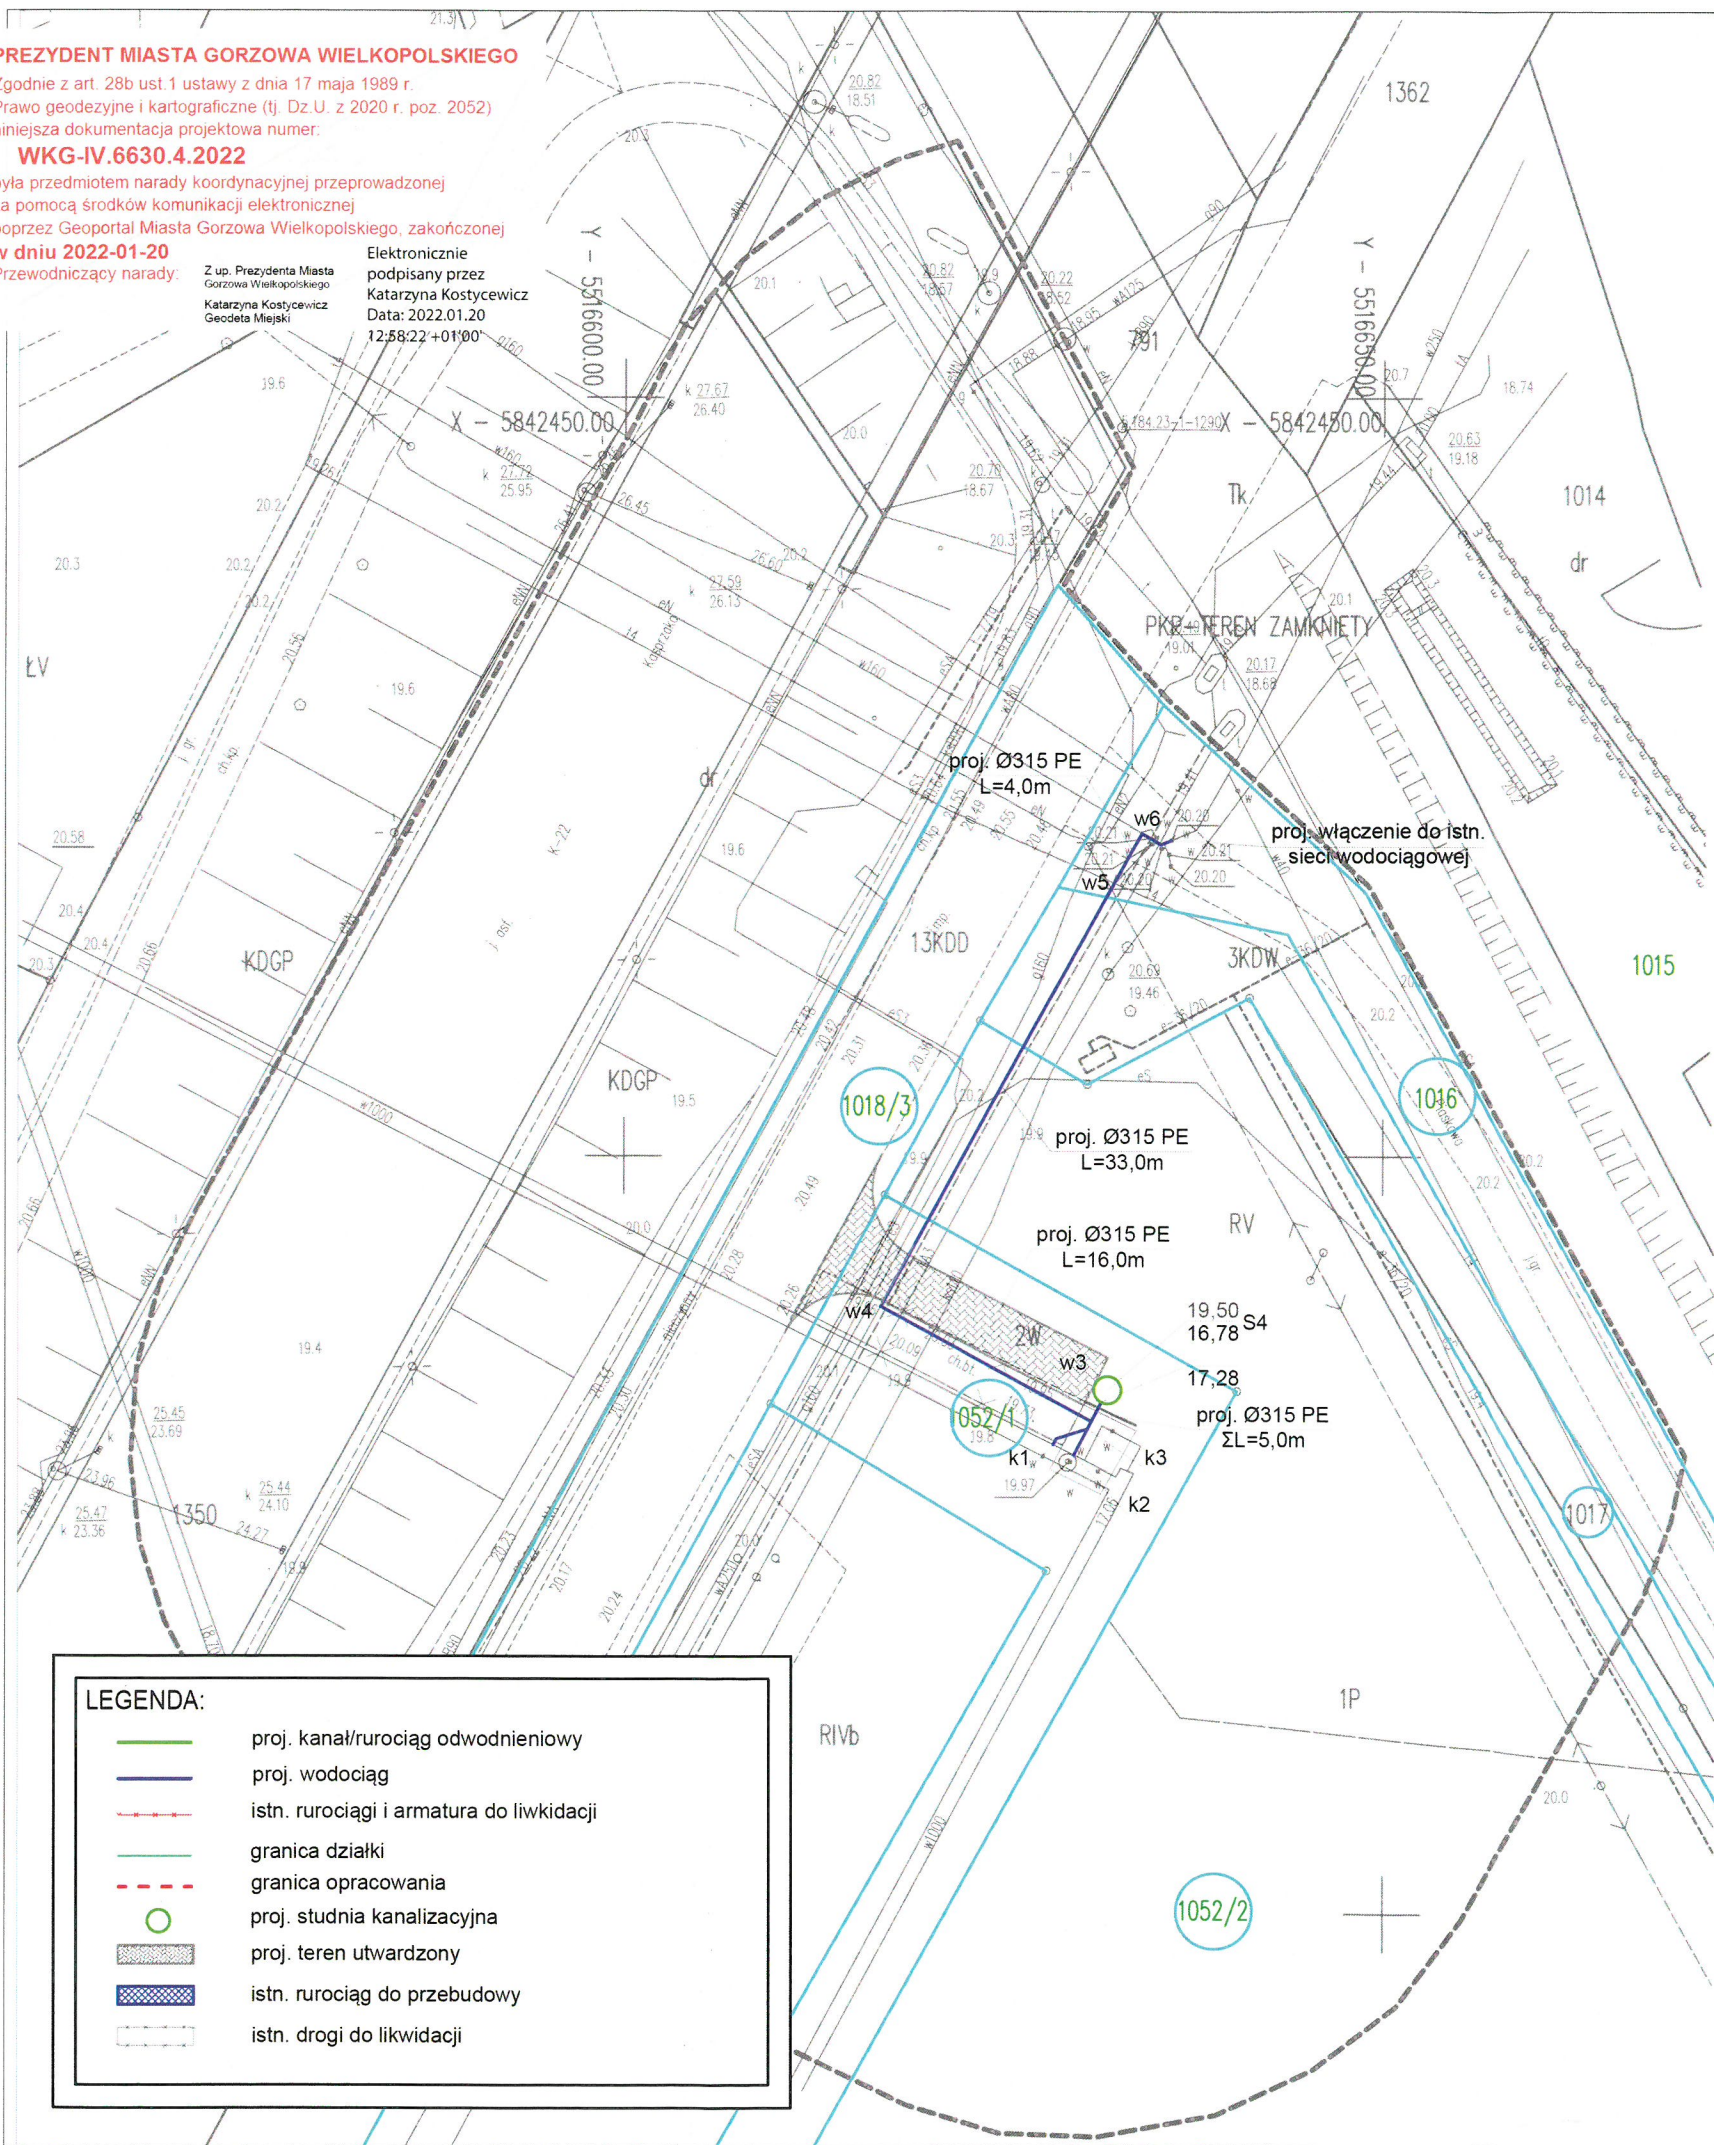


- LEGENDA:**
- proj. kanał/rurociąg odwodnieniowy
 - proj. wodociąg
 - istn. rurociągi i armatura do likwidacji
 - granica działki
 - granica opracowania
 - proj. studnia kanalizacyjna
 - proj. teren utwardzony
 - istn. rurociąg do przebudowy
 - istn. drogi do likwidacji

MAPA DO CELÓW PROJEKTOWYCH	
Obiekt: Gorzów Wielkopolski ul. Kasprzaka dz. nr 1052/1 Województwo: lubuskie Powiat: M. Gorzów Wielkopolski Miasto: Gorzów Wielkopolski Nr jednostki ewid: 086101_1 Identyfikator obrębu: 086101_1.0011 ZAKANAŁE	Skala: 1 : 500 Układ współrzędnych: 2000/15 Układ wysokościowy: PL-EVRF2007-NH Id. zgłoszenia: WKG-IV.6640.371.2021
Mapę do celów projektowych sporządzono przy wykorzystaniu: 1. Map zasadnicze w skali 1:500, układ 2000/15 – sekcje: 5.184.23.11.3.2 2. Granice i nr działek ewidencyjnych według danych mapy EGiB MODGiK Gorzów Wlkp. z dnia 11.03.2021r.	
Informacje dodatkowe / Legenda: I. ----- zakres pomiaru. II. Nie wyklucza się istnienia w terenie innych nie wykazanych na niniejszej mapie urządzeń podziemnych, które nie były zgłoszone do inwentaryzacji powykonawczej lub nie zostały przekazane przez instytucje branżowe do MODGiK. III. Dla aktualizowanego obszaru nie sprawdzono zapisów ujawnionych w Księgach Wieczystych dotyczących obciążeń służebnościami gruntowymi §80 ust. 6 rozp. MSWiA z dnia 9 listopada 2011r. (Dz. U. 2011 nr 263 poz. 1572) IV. Mapa powstała z mapy numerycznej prowadzonej przez MODGiK i pomiarów bezpośrednich. V. Punkty osnowy geodezyjnej, które podlegają ochronie. Zgodnie z art. 48 pkt 3 ustawy z dnia 17 maja 1989 r. Prawo geodezyjne i kartograficzne, kto (...) niszczy, uszkadza i przemieszcza znaki geodezyjne (...) podlega karze grzywny". VI. Przy sporządzaniu mapy do celów projektowych nie wykonywano czynności związanych z § 31 Rozporządzenia Ministra Rozwoju z dnia 18 sierpnia 2020r. (Dz. U. 2020 poz. 1429). VII. Niniejsza mapa może posłużyć do projektowania budynków w odległości mniejszej lub równej niż 4m, oraz pozwala na usytuowanie innych obiektów budowlanych w odległości mniejszej lub równej niż 3m, w stosunku do granic działek.	
Na mapie do celów projektowych występuje uchwalony Miejskowy Plan Zagospodarowania Przestrzennego przez Miasto Gorzów Wielkopolski, UCHWAŁA Nr XLV/761/2008 RADY MIASTA GORZOWA WLKP. z dnia 17 grudnia 2008 r.	
Data pomiaru w terenie: 25.05.2021r. Data wykonania mapy: 25.05.2021r. Wyk. Inż. Arkadiusz Kozłowski	
Kierownik prac geodezyjnych: Bartłomiej Grzelak, nr uprawnień: 19882, zakres: 1	Nazwa jednostki wykonawstwa geodezyjnego: PRO – GEO Arkadiusz Kozłowski ul. Działkowca 12, 66-600 Krosno Odrzańskie NIP 926-162-58-38 REGON 363242420 tel: 509 508 015 e-mail: progeo@poczta.fm

LEGENDA MPZP:

- Linia oddzielająca przeznaczenie terenów w MPZP
- 8KDW – Tereny dróg wewnętrznych
- 2W – Wodociągi
- KDGP – Droga publiczna droga krajowa główna ruchu przyspieszonego
- 1P – tereny obiektów produkcyjnych, składów i magazynów

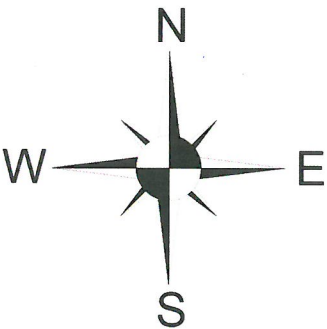

ESKO Consulting Sp. z o.o. ul. Sikorskiego 19; 65-454 Zielona Góra tel. (68) 451-85-86, fax (68) 451-85-85 e-mail: sekretariat@esko.org.pl		ESKO <i>Loc. 19.3</i> CONSULTING	
Zadanie inwestycyjne:	"Przebudowa komór na rurociągu magistralnym DN1000" 65		
Obiekt:	WĘZEŁ ZASUW 4		
Adres obiektu:	Działka nr 235/8 obręb 0012 SIEDLICE, Działki nr 740, 772, 1059, 1146, 1018/3, 1052/1, 1016, 1017, 1052/2, 1024/3, 1024/6, 1324, 795, 796 obręb 0011 ZAKANAŁE Działka nr 809/1, 858 obręb 0012 ZAMOŚCIE		
Stadium projektu:	NARADA KOORDYNACYJNA		PZT-0.4
Branża:	PROJEKT ZAGOSPODAROWANIA TERENU		
Tytuł rysunku:	Projekt zagospodarowania terenu - Węzeł zasuw 4		Skala: 1:500
Imię i nazwisko:		Numer uprawnień/specjalność:	Podpis/data:
Projektował:	dr inż. Barbara Jachimko	LBS/0090/POOS/12 BRANŻA SANITARNA	16.12.2021r.
Sprawił:	mgr inż. Andrzej Baczmański	14/93/ZG BRANŻA SANITARNA	16.12.2021r.