


**PREZYDENT MIASTA GORZÓWA WIELKOPOLSKIEGO**  
Zgodnie z art. 28b ust.1 ustawy z dnia 17 maja 1989 r.  
Prawo geodezyjne i kartograficzne (tj. Dz.U. z 2020 r. poz. 2052)  
niniejsza dokumentacja projektowa numer:  
**WKG-IV.6630.4.2022**  
była przedmiotem narady koordynacyjnej przeprowadzonej  
za pomocą środków komunikacji elektronicznej  
poprzez Geoportal Miasta Gorzowa Wielkopolskiego, zakończonej  
**w dniu 2022-01-20**  
Przewodniczący narady:

Z up. Prezydenta Miasta  
Gorzowa Wielkopolskiego  
Katarzyna Kostyć  
Geodeta Miejski

Elektronicznie  
podpisany przez  
Katarzyna Kostyć  
Data: 2022.01.20  
12:58:42 +01'00'

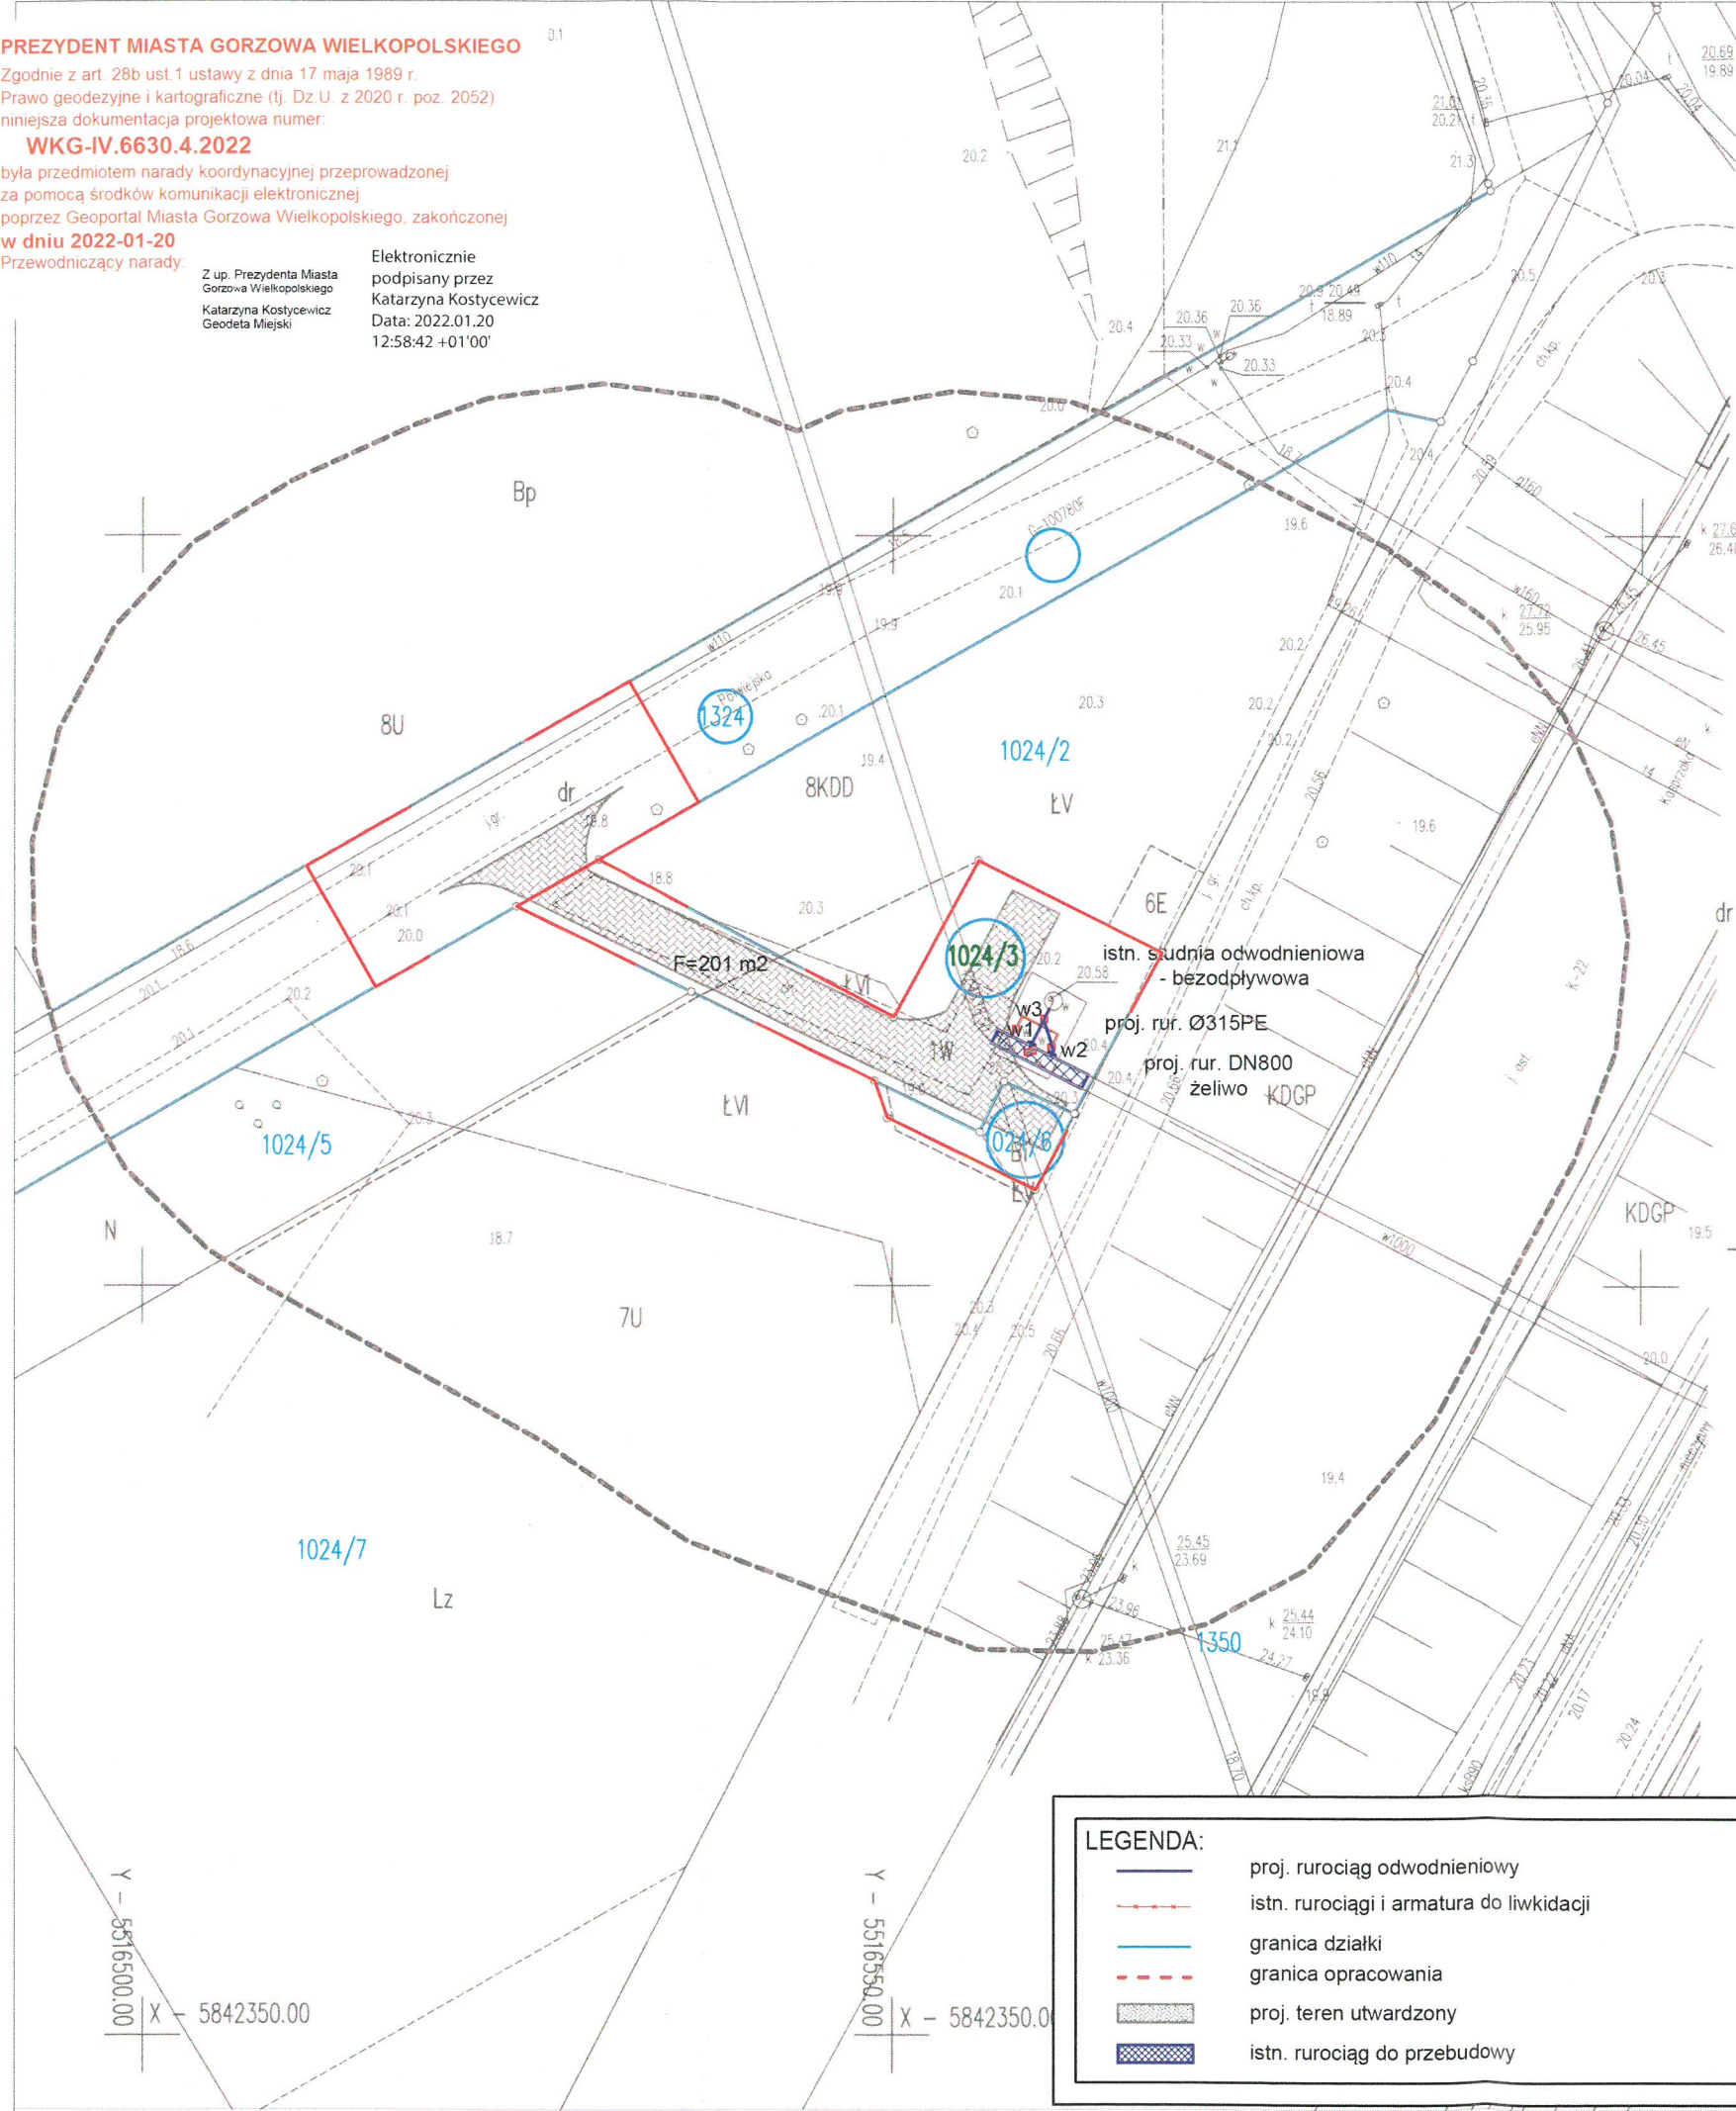

- LEGENDA:**
- proj. rurociąg odwodnieniowy
  - istn. rurociągi i armatura do likwidacji
  - granica działki
  - granica opracowania
  - proj. teren utwardzony
  - istn. rurociąg do przebudowy

**MAPA DO CELÓW PROJEKTOWYCH**

Obiekt: **Gorzów Wielkopolski ul. Półwiejska dz. nr 1024/3**  
Województwo: **lubuskie**  
Powiat: **M. Gorzów Wielkopolski**  
Miasto: **Gorzów Wielkopolski**  
Nr jednostki ewid: **086101\_1**  
Identyfikator obrębu: **086101\_1.0011\_ZAKANAŁE**  
Skala: **1 : 500**  
Układ współrzędnych: **2000/15**  
Układ wysokościowy: **PL-EVRF2007-NH**  
Id. zgłoszenia: **WKG-IV.6640.371.2021**

Mapę do celów projektowych sporządzono przy wykorzystaniu:  
1. Map zasadnicze w skali 1:500, układ 2000/15 – sekcje: 5.184.23.11.3.2  
2. Granice i nr działek ewidencyjnych według danych mapy EGIB MODGiK Gorzów Wlkp. z dnia 11.03.2021r.


- Informacje dodatkowe / Legenda:
- zakres pomiaru.
  - Nie wyklucza się istnienia w terenie innych nie wykazanych na niniejszej mapie urządzeń podziemnych, które nie były zgłoszone do inwentaryzacji powykonawczej lub nie zostały przekazane przez instytucje branżowe do MODGiK.
  - Dla aktualizowanego obszaru nie sprawdzono zapisów ujawnionych w Księgach Wieczystych dotyczących obciążeń służebnościami gruntowymi §80 ust. 6 rozp. MSWiA z dnia 9 listopada 2011r. (Dz.U. 2011 nr 263 poz. 1572)
  - Mapa powstała z mapy numerycznej prowadzonej przez MODGiK i pomiarów bezpośrednich.
  - Punkty osnowy geodezyjnej, które podlegają ochronie. Zgodnie z art. 48 pkt 3 ustawy z dnia 17 maja 1989 r. Prawo geodezyjne i kartograficzne, kto (...) niszczy, uszkadza i przemieszcza znaki geodezyjne (...) podlega karze grzywny
  - Przy sporządzaniu mapy do celów projektowych nie wykonywano czynności związanych z § 31 Rozporządzenia Min. Rozwoju z dnia 18 sierpnia 2020r. (Dz. U. 2020 poz. 1429).
  - Niniejsza mapa może posłużyć do projektowania budynków w odległości mniejszej lub równej niż 4m, oraz pozwala na usytuowanie innych obiektów budowlanych w odległości mniejszej lub równej niż 3m, w stosunku do granic działek.

Na mapie do celów projektowych występuje uchwalony Miejsowy Plan Zagospodarowania Przestrzennego przez Miasto Gorzów Wielkopolski, UCHWAŁA Nr XLV/761/2008 RADY MIASTA GORZOWA WLKP. z dnia 17 grudnia 2008 r.

Data pomiaru w terenie: 25.05.2021r.  
Data wykonania mapy: 25.05.2021r. Wyk. Inż. Arkadiusz Kozłowski

<b>Kierownik prac geodezyjnych:</b>  <b>Bartłomiej Grzelak, nr uprawnień: 19882, zakres: 1</b>	<b>Nazwa jednostki wykonawstwa geodezyjnego:</b>  <b>PRO – GEO Arkadiusz Kozłowski</b> <b>ul. Działkowca 12, 66-600 Krosno Odrzański</b> <b>NIP 926-162-58-38 REGON 363242420</b> <b>tel: 509 508 015 e-mail: progeo@poczta.fm</b>
--	---

- LEGENDA MPZP:**
- Linia oddzielająca przeznaczenie terenów w MPZP
  - 7U, 8U – Tereny zabudowy usługowej
  - 8KDD – Tereny dróg dojazdowych
  - 1W – Wodociągi
  - 6E – Elektroenergetyka
  - KDGP – Droga publiczna droga krajowa główna ruchu przyspieszonego

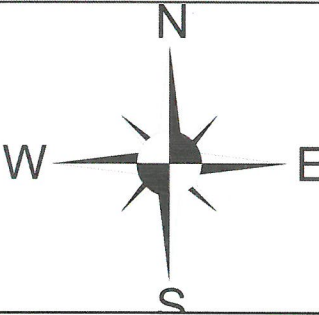

ESKO Consulting Sp. z o.o. ul. Sikorskiego 19; 65-454 Zielona Góra tel. (68) 451-85-86, fax (68) 451-85-85 e-mail: sekretariat@esko.org.pl	<b>ESKO CONSULTING</b> <i>Zaś. 19.4</i>
---	---

Zadanie inwestycyjne:	"Przebudowa komór na rurociągu magistralnym DN1000"		66
Obiekt:	WĘZEŁ ZASUW 5		
Adres obiektu:	Działka nr 235/8 obręb 0012 SIEDLICE, Działki nr 740, 772, 1059, 1146, 1018/3, 1052/1, 1016, 1017, 1052/1, 1052/2, 1024/3, 1024/6, 1324, 795, 796 obręb 0011 ZAKANAŁE Działka nr 809/1, 858 obręb 0012 ZAMOŚCIE		
Stadium projektu:	NARADA KOORDYNACYJNA	PZT-5	
Branża:	PROJEKT ZAGOSPODAROWANIA TERENU		
Tytuł rysunku:	Projekt zagospodarowania terenu - Węzeł zasuw 5		Skala: 1:500
	Imię i nazwisko:	Numer uprawnień/specjalność:	Podpis/data:
Projektował:	dr inż. Barbara Jachimko	LBS/0090/POOS/12 BRANŻA SANITARNA	16.12.2021r.
Sprawdził:	mgr inż. Andrzej Baczański	14/93/ZG BRANŻA SANITARNA	16.12.2021r.