

PREZYDENT MIASTA GORZOWA WIELKOPOLSKIEGO

Zgodnie z art. 28b ust.1 ustawy z dnia 17 maja 1989 r.  
Prawo geodezyjne i kartograficzne (tj. Dz.U. z 2020 r. poz. 2052)  
niniejsza dokumentacja projektowa numer:


WKG-IV.6630.36.2022

była przedmiotem narady koordynacyjnej przeprowadzonej  
za pomocą środków komunikacji elektronicznej  
poprzez Geoportal Miasta Gorzowa Wielkopolskiego, zakończonej  
w dniu 2022-04-07

Przewodniczący narady: Katarzyna Kostyćewicz - Geodeta Miejski  
(podpisano elektronicznie)

Z up. Prezydenta Miasta  
Gorzowa Wielkopolskiego  
Katarzyna Kostyćewicz  
Geodeta Miejski

Elektronicznie podpisany  
przez Katarzyna Kostyćewicz  
Data: 2022.04.07 13:03:14  
+02'00'

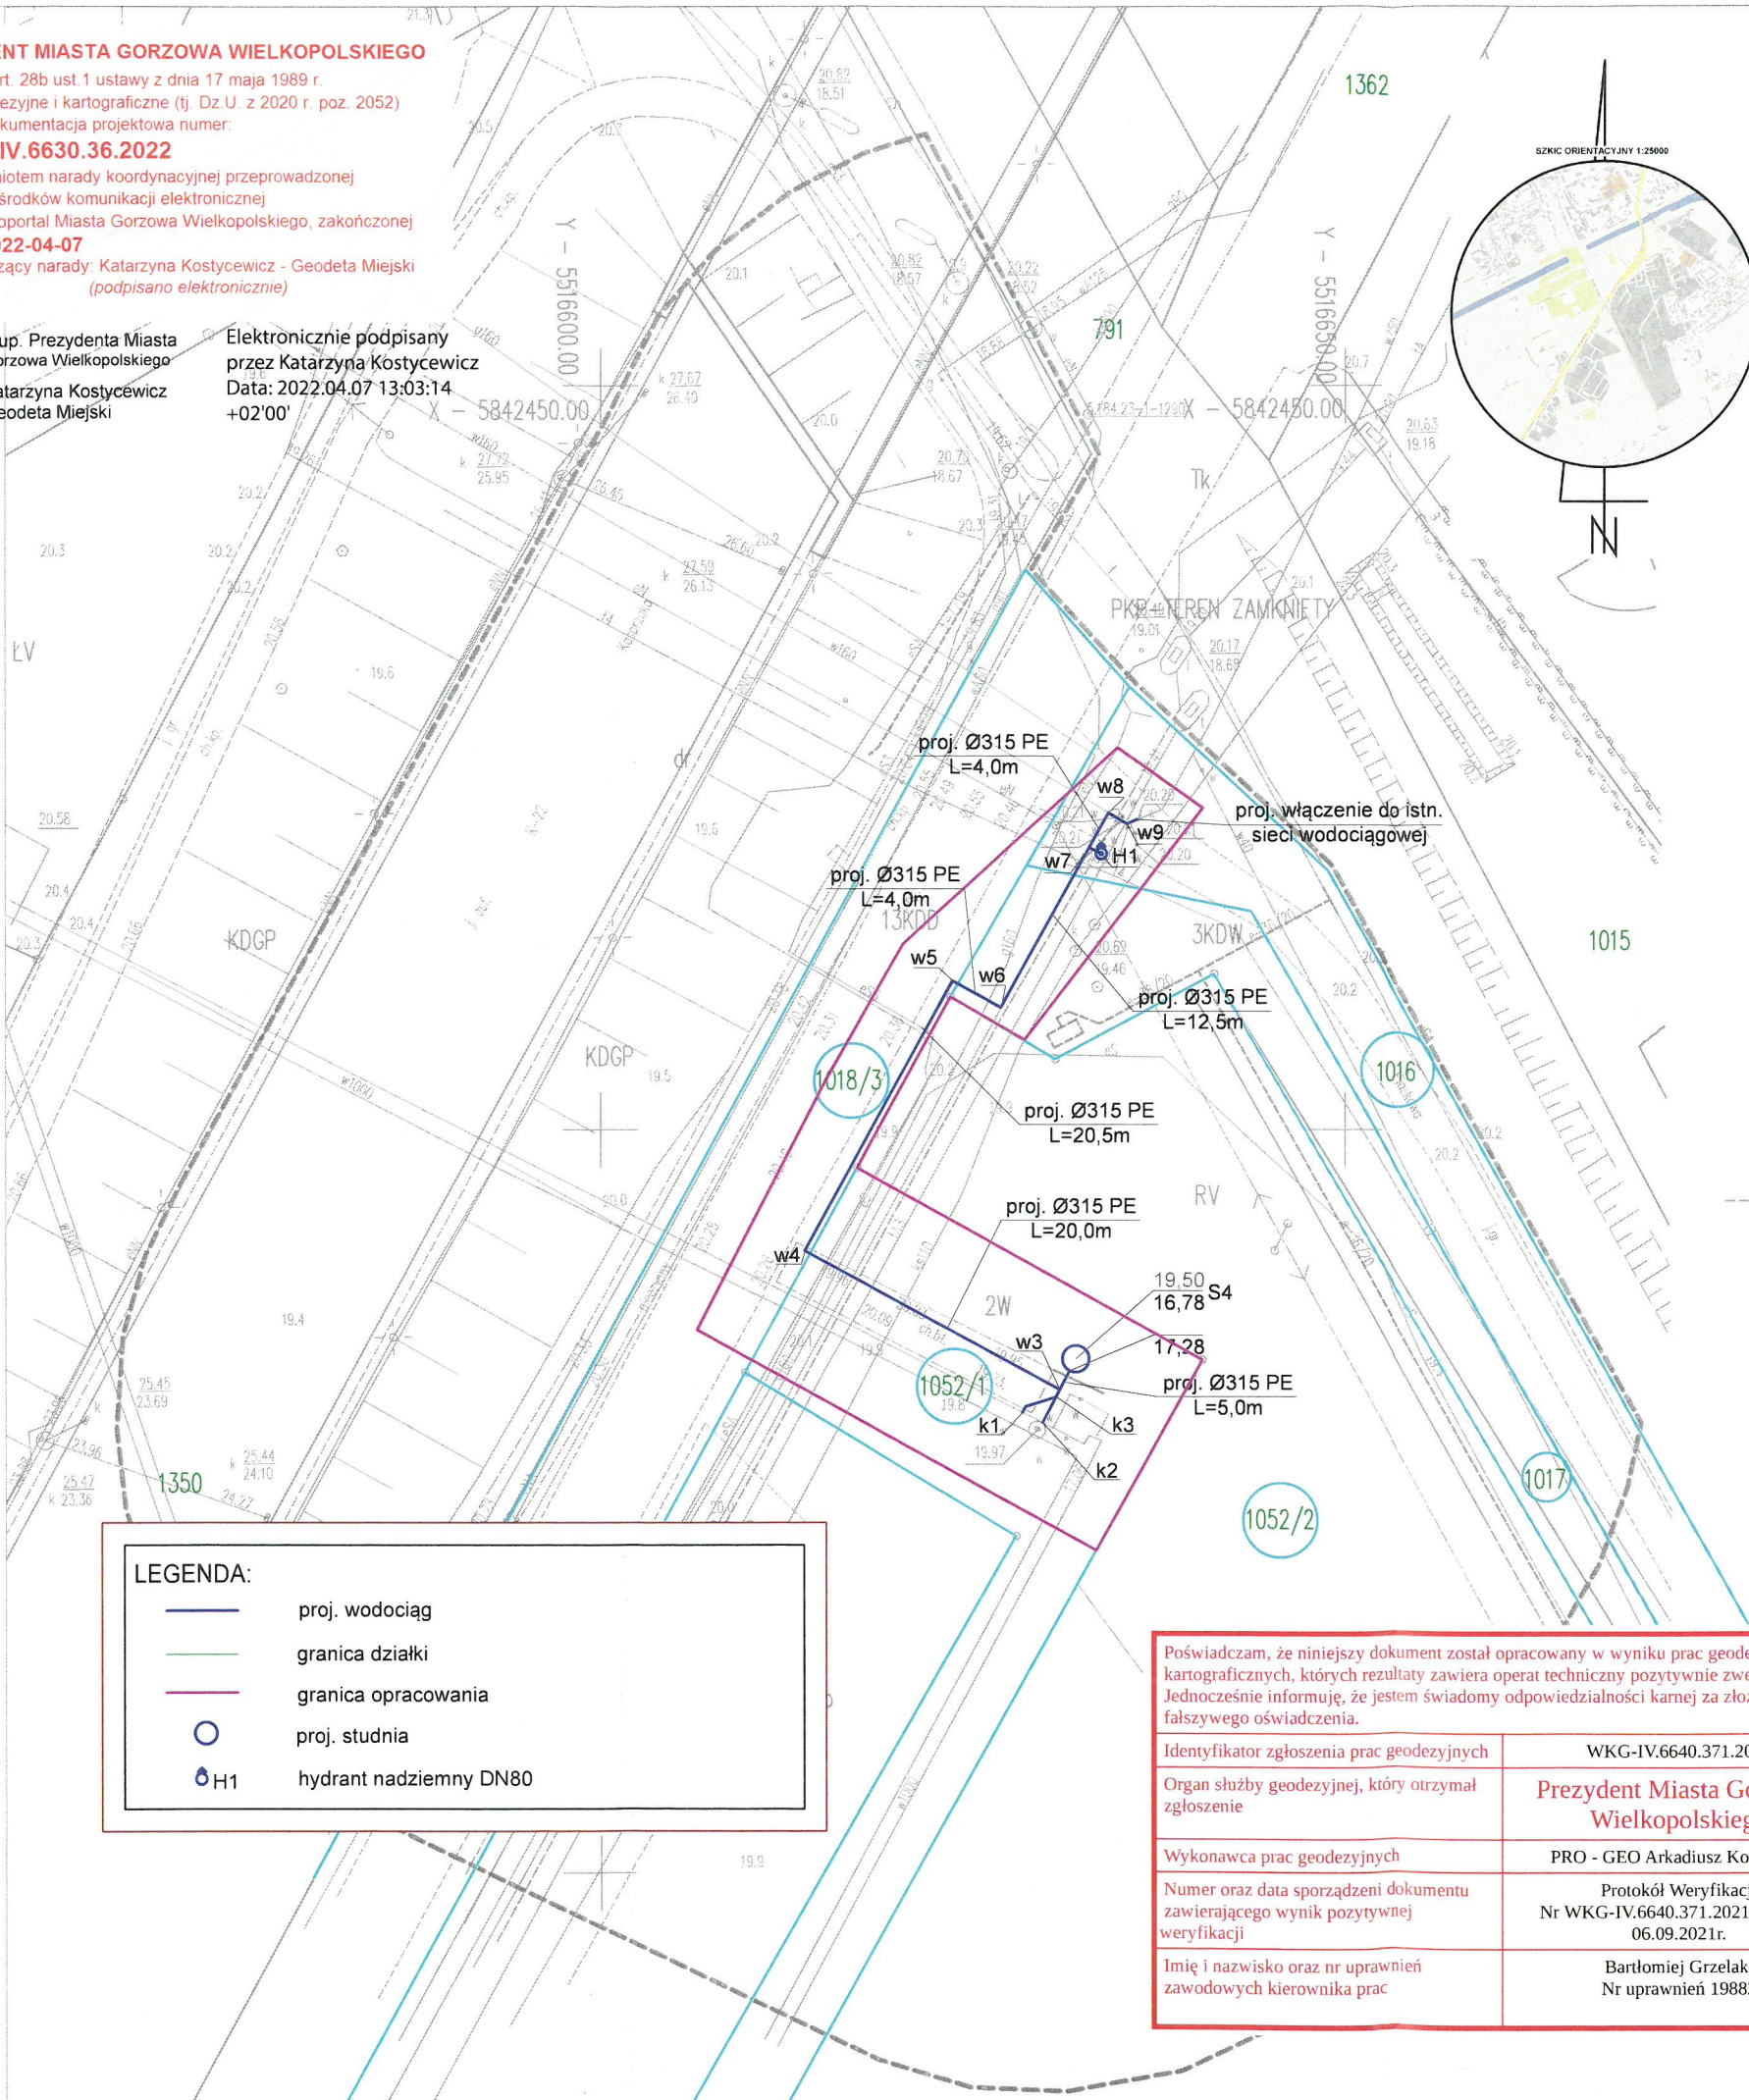

MAPA DO CELÓW PROJEKTOWYCH

Obiekt: **Gorzów Wielkopolski ul. Kasprzaka  
dz. nr 1052/1**  
Województwo: **lubuskie**  
Powiat: **M. Gorzów Wielkopolski**  
Miasto: **Gorzów Wielkopolski**  
Nr jednostki ewid: **086101\_1**  
Identyfikator obrębu: **086101\_1.0011 ZAKANALE**

Skala: **1 : 500**  
Układ współrzędnych: **2000/15**  
Układ wysokościowy: **PL-EVRF2007-NH**  
Id. zgłoszenia: **WKG-IV.6640.371.2021**

Mapę do celów projektowych sporządzono przy wykorzystaniu:  
1. Map zasadnicze w skali 1:500, układ 2000/15 – sekcje: 5.184.23.11.3.2  
2. Granice i nr działek ewidencyjnych według danych mapy EGIB MODGiK Gorzów Wlkp. z dnia 11.03.2021r.

- Informacje dodatkowe / Legenda:
- zakres pomiaru.
  - Nie wyklucza się istnienia w terenie innych nie wykazanych na niniejszej mapie urządzeń podziemnych, które nie były zgłoszone do inwentaryzacji powykonawczej lub nie zostały przekazane przez instytucje branżowe do MODGiK.
  - Dla aktualizowanego obszaru nie sprawdzono zapisów ujawnionych w Księgach Wieczystych dotyczących obciążeń służebnościami gruntowymi §80 ust. 6 rozp. MSWiA z dnia 9 listopada 2011r. (Dz.U. 2011 nr 263 poz. 1572)
  - Mapa powstała z mapy numerycznej prowadzonej przez MODGiK i pomiarów bezpośrednich.
  - Punkty osnowy geodezyjnej, które podlegają ochronie. Zgodnie z art. 48 pkt 3 ustawy z dnia 17 maja 1989 r. Prawo geodezyjne i kartograficzne, kto (...) niszczy, uszkadza i przemieszcza znaki geodezyjne (...) podlega karze grzywny".
  - Przy sporządzaniu mapy do celów projektowych nie wykonywano czynności związanych z § 31 Rozporządzenia Ministra Rozwoju z dnia 18 sierpnia 2020r. (Dz. U. 2020 poz. 1429).
  - Niniejsza mapa może posłużyć do projektowania budynków w odległości mniejszej lub równej niż 4m, oraz pozwala na usytuowanie innych obiektów budowlanych w odległości mniejszej lub równej niż 3m, w stosunku do granic działek.

Na mapie do celów projektowych występuje uchwalony Miejscowy Plan Zagospodarowania Przestrzennego przez  
Miasto Gorzów Wielkopolski, UCHWAŁA Nr XLV/761/2008 RADY MIASTA GORZOWA WLKP. z dnia 17 grudnia 2008 r.

Data pomiaru w terenie: 25.05.2021r.  
Data wykonania mapy: 25.05.2021r. Wyk. Inż. Arkadiusz Kozłowski

Kierownik prac geodezyjnych:  
**Bartłomiej Grzelak, nr uprawnień: 19882, zakres: 1**

Nazwa jednostki wykonawstwa geodezyjnego:  
**PRO – GEO Arkadiusz Kozłowski  
ul. Działkowca 12, 66-600 Krosno Odrzańskie  
NIP 926-162-58-38 REGON 363242420  
tel: 509 508 015 e-mail: progeo@poczta.fm**

LEGENDA MPZP:

- Linia oddzielająca przeznaczenie terenów w MPZP  
8KDW – Tereny dróg wewnętrznych  
2W – Wodociągi  
KDG – Droga publiczna droga krajowa główna ruchu przyspieszonego  
1P – tereny obiektów produkcyjnych, składów i magazynów

LEGENDA:

- proj. wodociąg  
— granica działki  
— granica opracowania  
○ proj. studnia  
○H1 hydrant nadziemny DN80

Poświadczam, że niniejszy dokument został opracowany w wyniku prac geodezyjnych i kartograficznych, których rezultaty zawiera operat techniczny pozytywnie zweryfikowany. Jednocześnie informuję, że jestem świadomy odpowiedzialności karnej za złożenie fałszywego oświadczenia.

Identyfikator zgłoszenia prac geodezyjnych	WKG-IV.6640.371.2021
Organ służby geodezyjnej, który otrzymał zgłoszenie	<b>Prezydent Miasta Gorzowa Wielkopolskiego</b>
Wykonawca prac geodezyjnych	PRO - GEO Arkadiusz Kozłowski
Numer oraz data sporządzenia dokumentu zawierającego wynik pozytywnej weryfikacji	Protokół Weryfikacji Nr WKG-IV.6640.371.2021_1 z dnia 06.09.2021r.
Imię i nazwisko oraz nr uprawnień zawodowych kierownika prac	Bartłomiej Grzelak Nr uprawnień 19882

ESKO Consulting Sp. z o.o.  
ul. Sikorskiego 19; 65-454 Zielona Góra  
tel. (68) 451-85-86, fax (68) 451-85-85  
e-mail: sekretariat@esko.org.pl

**ESKO**  
CONSULTING

Zat. 19.8

Zadanie inwestycyjne:	Przebudowa komór na rurociągu magistralnym DN1000 oraz budowa sieci wodociągowej i kanalizacji odwodnieniowej wraz z utwardzeniem i odtworzeniem nawierzchni oraz budowa przepustu		
Obiekt:	WĘZEŁ ZASUW 4		
Adres obiektu:	Działki nr 1018/3, 1052/1, 1016, 1017 obręb 0011 ZAKANALE Pozostałe działki w zakresie opracowania: Działka nr 235/8 obręb 0012 SIEDLICE, Działki nr 740, 772, 1058, 1059, 1146, 1024/3, 1024/6, 1324, 795, 796 obręb 0011 ZAKANALE Działki nr 809/1, 858 obręb 0010 ZAMOŚCIE		68.4
Stadium projektu:	NARADA KOORDYNACYJNA	PZT-4	
Branża:	PROJEKT ZAGOSPODAROWANIA TERENU		
Tytuł rysunku:	Projekt zagospodarowania terenu - Węzeł zasuw 4		Skala: 1:500
	Imię i nazwisko:	Numer uprawnień/specjalność:	Podpis/data:
Projektował:	dr inż. Barbara Jachimko	LBS/0090/POOS/12 BRANŻA SANITARNA	08.03.2022
Sprawił:	mgr inż. Andrzej Baczmański	14/93/ZG BRANŻA SANITARNA	08.03.2022