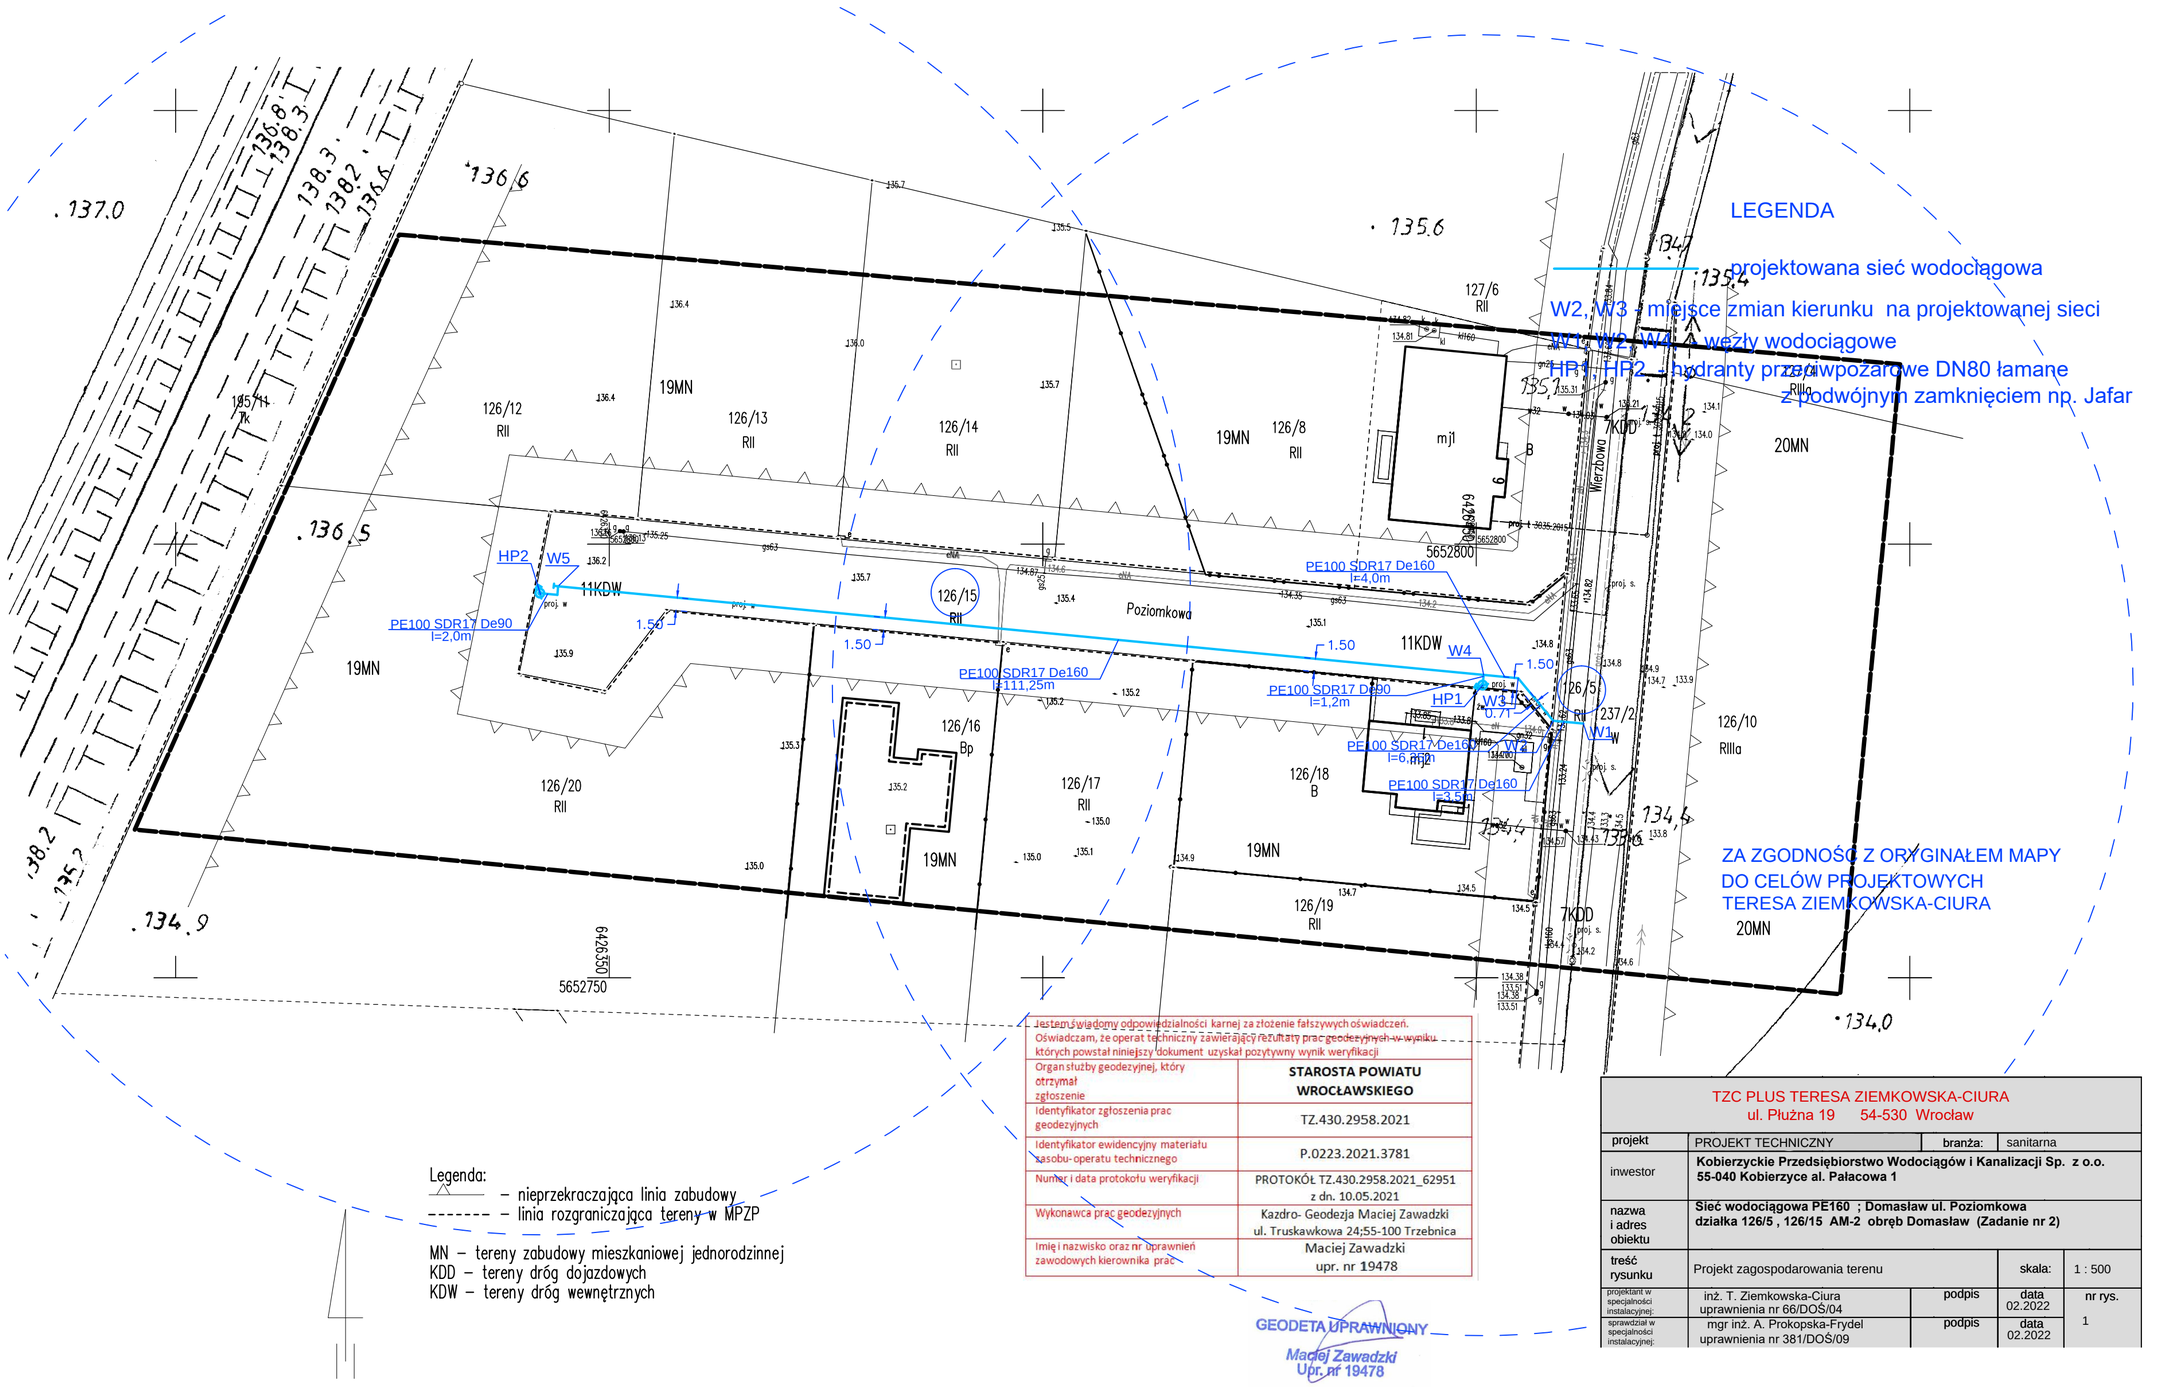

Legenda:
- nieprzekraczająca linia zabudowy
- linia rozgraniczająca tereny w MPZP

MN – tereny zabudowy mieszkaniowej jednorodzinnej
KDD – tereny dróg dojazdowych
KDW – tereny dróg wewnętrznych

Jestem świadomy odpowiedzialności karnej za złożenie fałszywych oświadczeń.
Oświadczam, że operat techniczny zawierający rezultaty prac geodezyjnych w wyniku których powstał niniejszy dokument uzyskał pozytywny wynik weryfikacji

Organ służby geodezyjnej, który otrzymał zgłoszenie	**STAROSTA POWIATU WROCŁAWSKIEGO**
Identyfikator zgłoszenia prac geodezyjnych	TZ.430.2958.2021
Identyfikator ewidencyjny materiału zasobu-operatu technicznego	P.0223.2021.3781
Numer i data protokołu weryfikacji	PROTOKÓŁ TZ.430.2958.2021_62951 z dn. 10.05.2021
Wykonawca prac geodezyjnych	Kazdro- Geodezja Maciej Zawadzki ul. Truskawkowa 24;55-100 Trzebnica
Imię i nazwisko oraz nr uprawnień zawodowych kierownika prac	Maciej Zawadzki upr. nr 19478

GEODETA UPRAWNIONY
Maciej Zawadzki
Upr. nr 19478

TZC PLUS TERESA ZIEMKOWSKA-CIURA
ul. Płużna 19 54-530 Wrocław

projekt	PROJEKT TECHNICZNY	branża:	sanitarna	
inwestor	**Kobierzyckie Przedsiębiorstwo Wodociągów i Kanalizacji Sp. z o.o. 55-040 Kobierzyce al. Pałacowa 1**			
nazwa i adres obiektu	**Sieć wodociągowa PE160 ; Domasław ul. Poziomkowa działka 126/5 , 126/15 AM-2 obręb Domasław (Zadanie nr 2)**			
treść rysunku	Projekt zagospodarowania terenu		skala:	1 : 500
projektant w specjalności instalacyjnej:	inż. T. Ziemkowska-Ciura uprawnienia nr 66/DOŚ/04	podpis	data 02.2022	nr rys. 1
sprawdził w specjalności instalacyjnej:	mgr inż. A. Prokopska-Frydel uprawnienia nr 381/DOŚ/09	podpis	data 02.2022	

Mapa do celów projektowych została zaaktualizowana o treści mapy zasadniczej o ID: TN.430.506.2022_1

województwo: dolnośląskie *powiat: wrocławski* *gmina: Kobierzyce 022305_2* *obręb: Domasław 0007* *działka numer: 126/15*	*Mapa do celów projektowych* *1.Układ współrzędnych płaskich prostokątnych – PL2000 strefa 6* *2.Wysokościowy układ geodezyjny mapy rastrowej – Kronsztadt'60* *3.Wysokościowy układ geodezyjny mapy wektorowej – PL-EVRF2007-NH* *Skala 1:500* *sekcje mapy: 6.146.11.14.2.2; 6.146.11.15.1.1*	*Oznaczenie i symbol konturu użytku gruntowego, który nie jest ujawniony w bazie danych ewidencji gruntów i budynków: BRAK* *Oznaczenie i informacja o służebnościach gruntowych mających wpływ na na zagospodarowanie gruntów, zlokalizowanych w granicach projektowanej inwestycji: NIE BADANO* *Oznaczenie granic obszaru, który był przedmiotem aktualizacji* *TZ.430.2958.2021* *27.04.2021*	KAZDRO - GEODEZJA Maciej Zawadzki ul. Truskawkowa 24, 55-100 Trzebnica NIP: 894-175-38-65 REGON: 930116228 tel.: 609-582-479 GEODETA UPRAWNIONY Maciej Zawadzki Upr. nr 19478