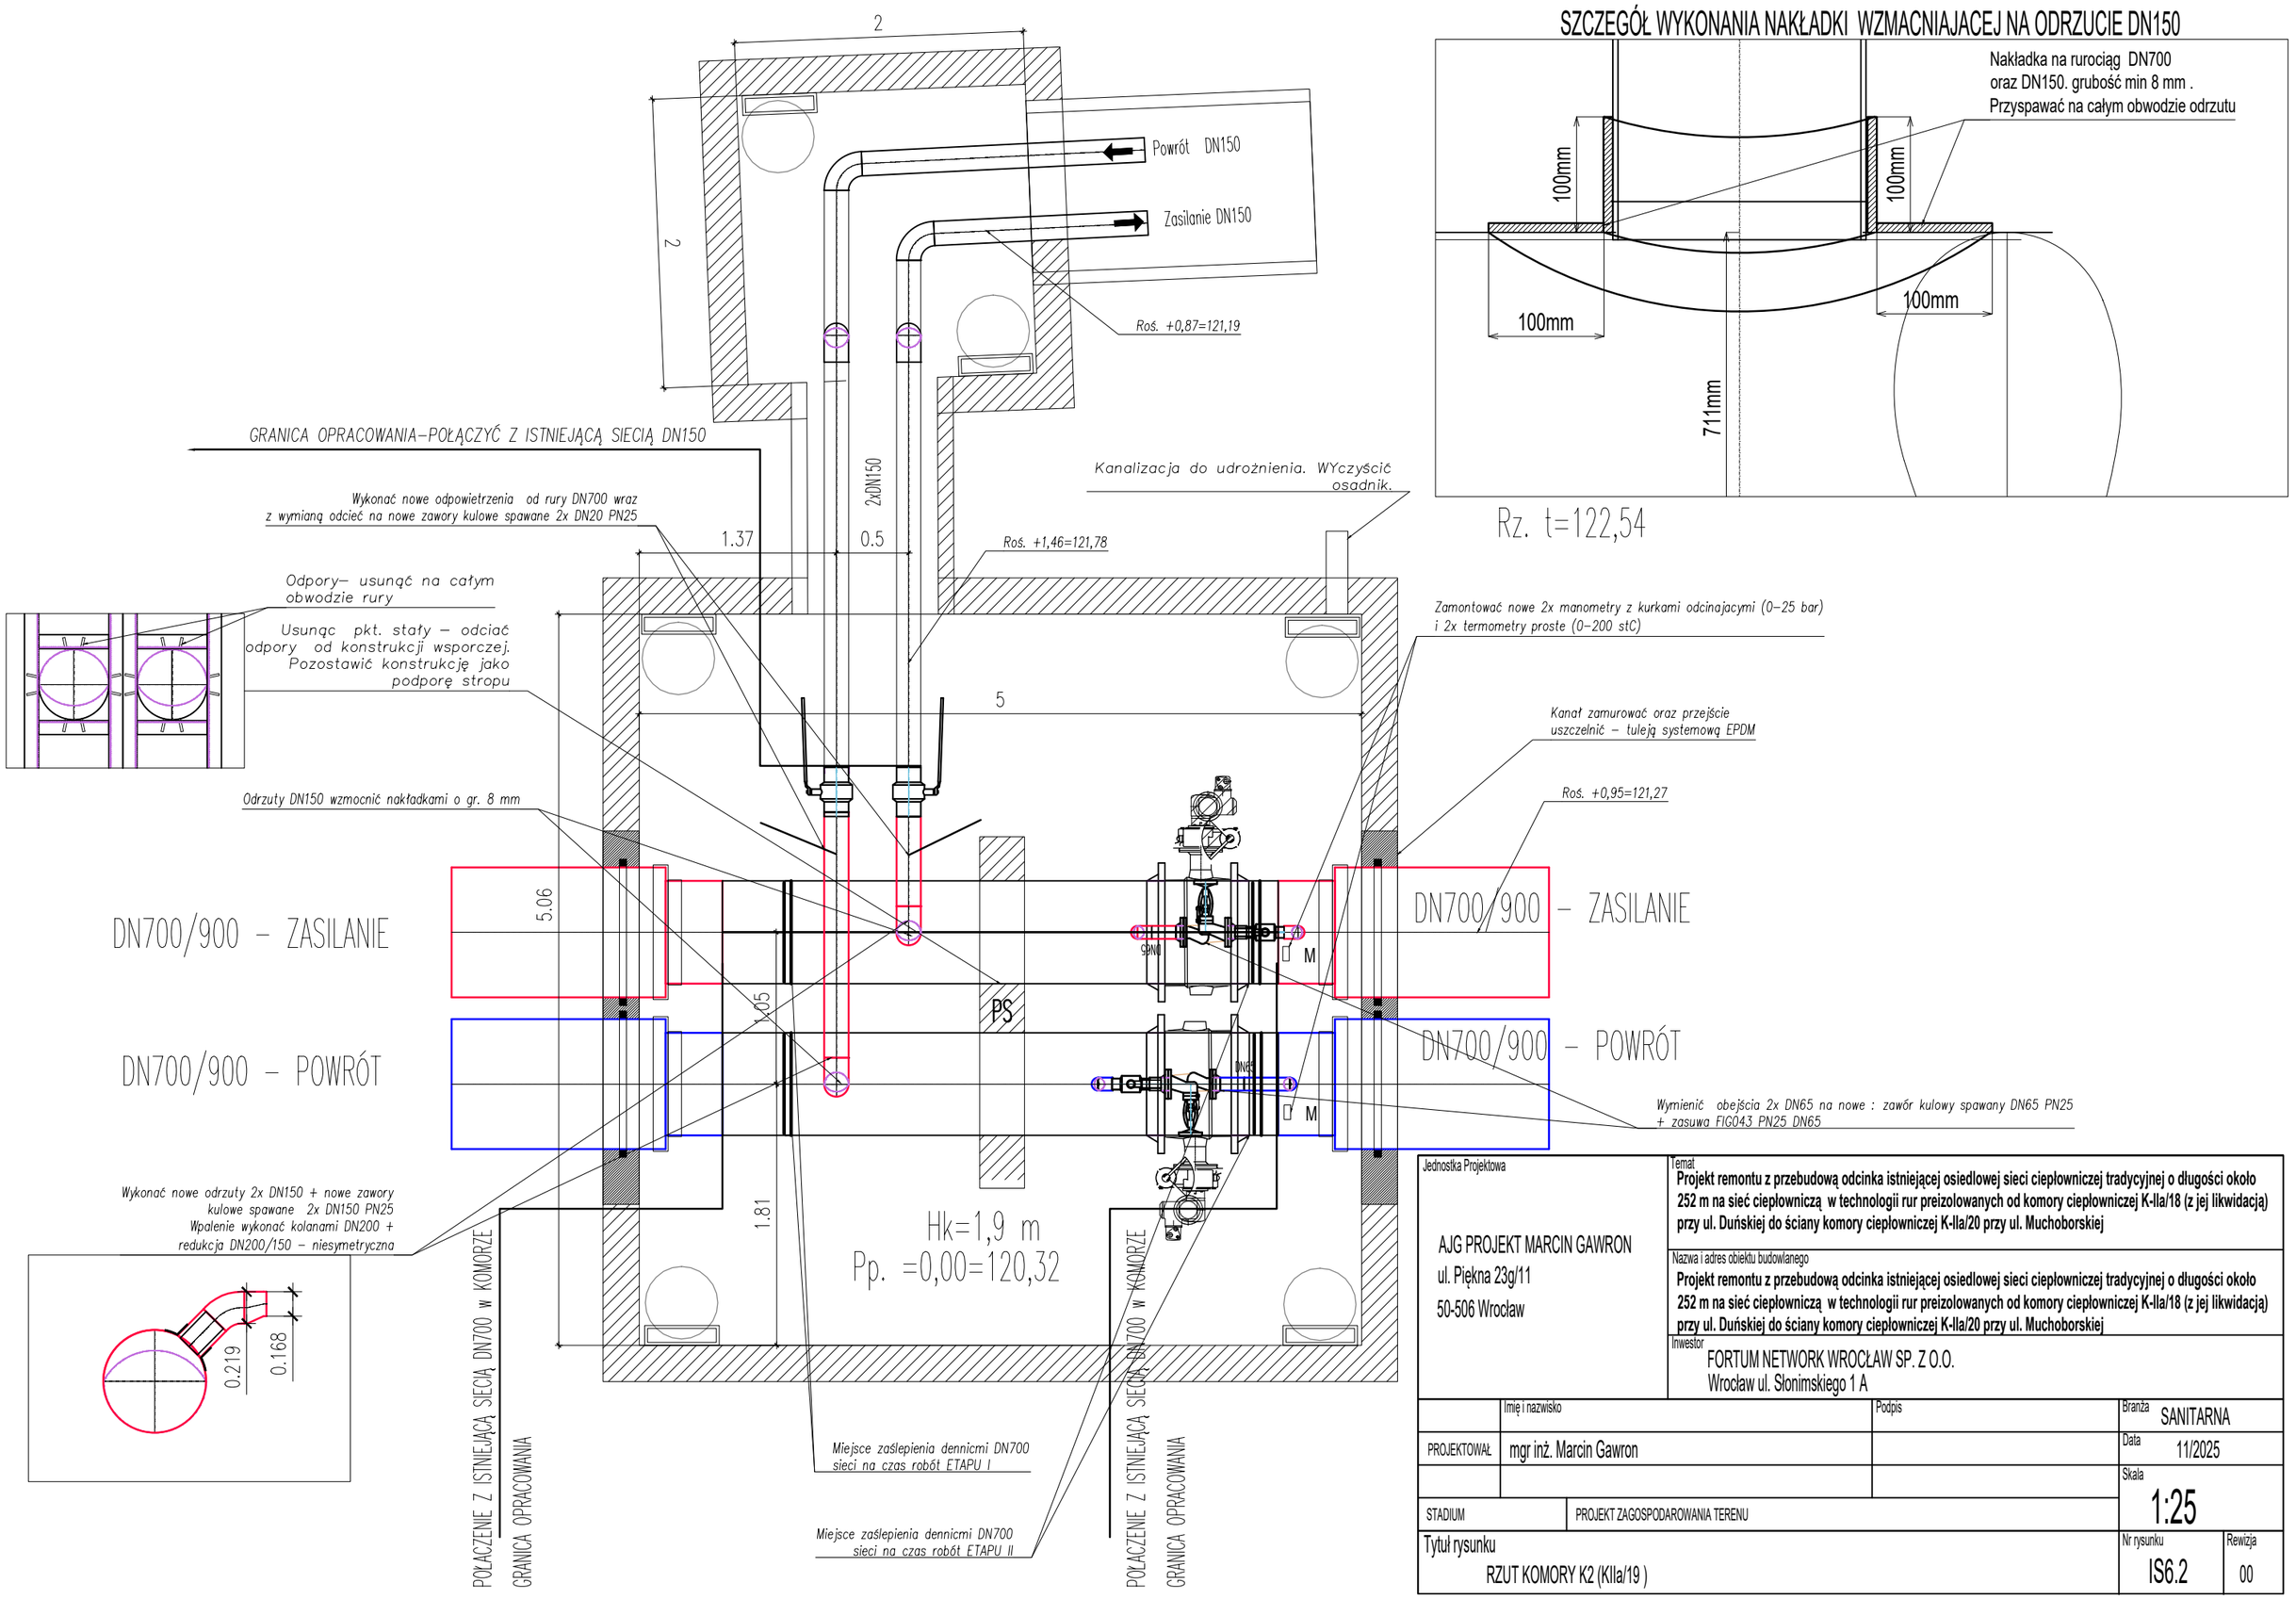

SZCZEGÓŁ WYKONANIA NAKŁADKI WZMACNIAJACEJ NA ODRZUCIE DN150

Rz. t=122,54

Jednostka Projektowa AJG PROJEKT MARCIN GAWRON ul. Piękna 23g/11 50-506 Wrocław	Temat **Projekt remontu z przebudową odcinka istniejącej osiedlowej sieci ciepłowniczej tradycyjnej o długości około 252 m na sieć ciepłowniczą w technologii rur preizolowanych od komory ciepłowniczej K-IIa/18 (z jej likwidacją) przy ul. Duńskiej do ściany komory ciepłowniczej K-IIa/20 przy ul. Muchoborskiej** Nazwa i adres obiektu budowlanego **Projekt remontu z przebudową odcinka istniejącej osiedlowej sieci ciepłowniczej tradycyjnej o długości około 252 m na sieć ciepłowniczą w technologii rur preizolowanych od komory ciepłowniczej K-IIa/18 (z jej likwidacją) przy ul. Duńskiej do ściany komory ciepłowniczej K-IIa/20 przy ul. Muchoborskiej** Inwestor FORTUM NETWORK WROCŁAW SP. Z O.O. Wrocław ul. Słonimskiego 1 A		
	Imię i nazwisko	Podpis	Branża: SANITARNA
PROJEKTOWAŁ	mgr inż. Marcin Gawron		Data: 11/2025
			Skala: 1:25
STADIUM	PROJEKT ZAGOSPODAROWANIA TERENU		
Tytuł rysunku RZUT KOMORY K2 (KIIa/19)			Nr rysunku: IS6.2 / Rewizja: 00