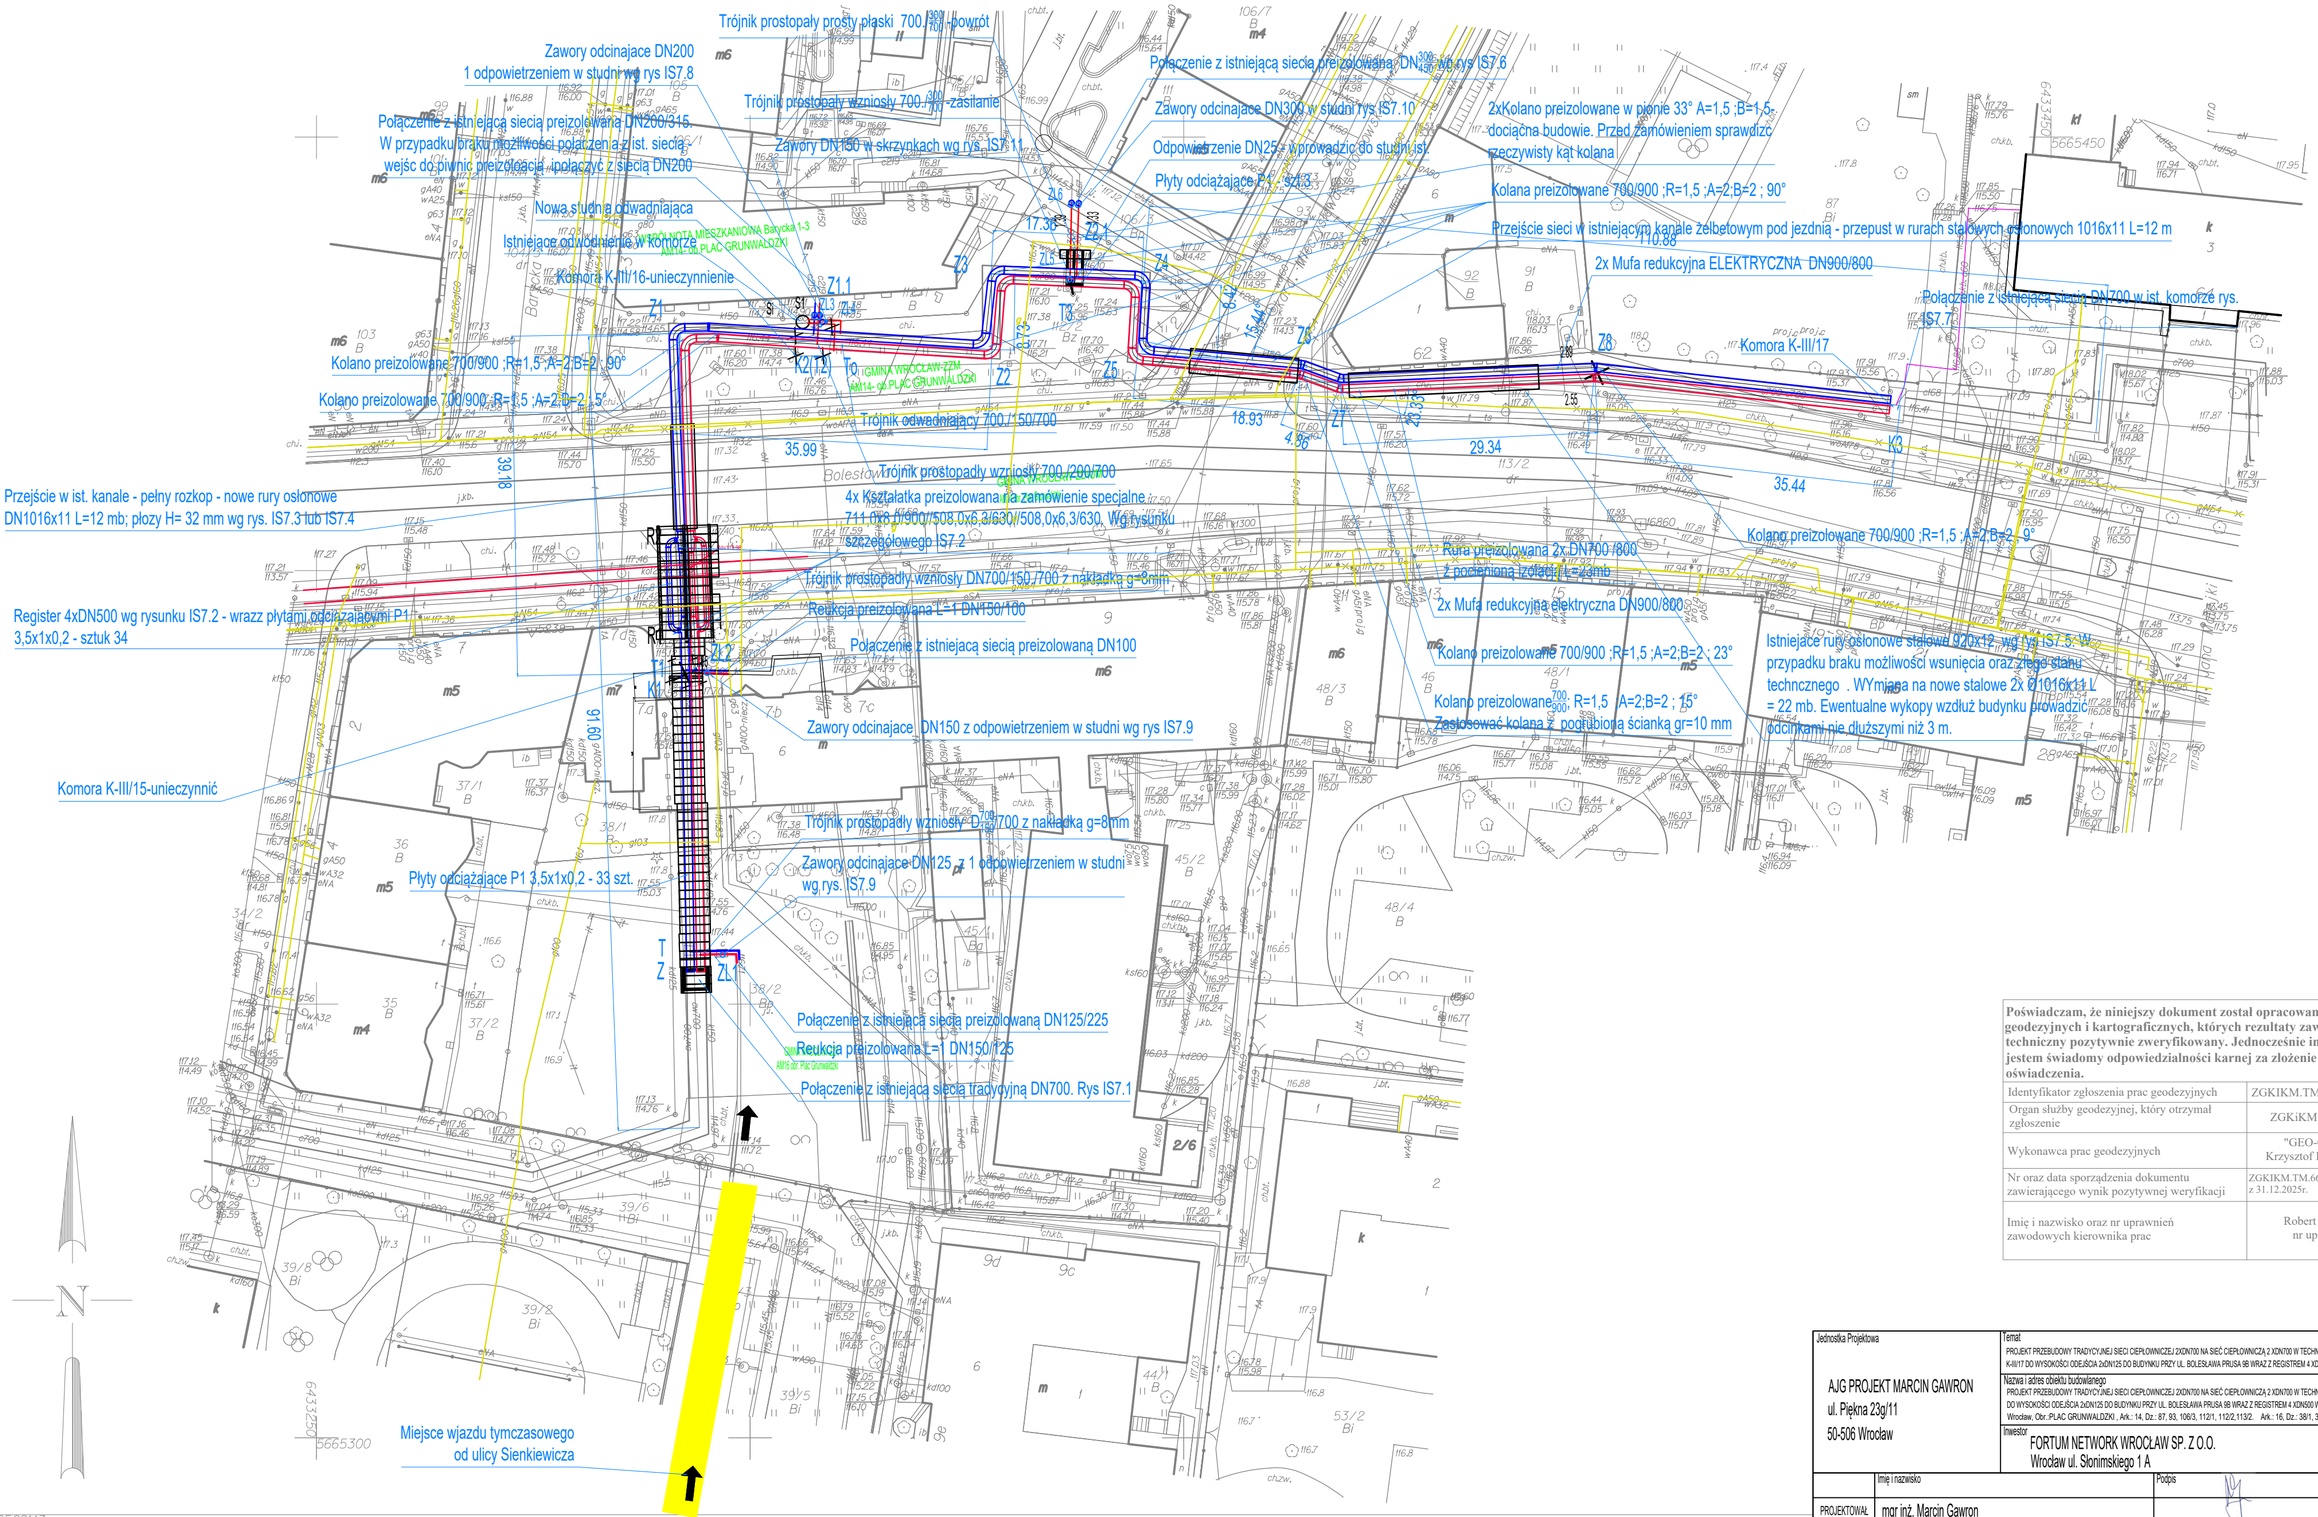

5665291/3

Jednostka ewidencyjna (nazwa, identyfikator):

WROCŁAW 026401_1

Obręb ewidencyjny (nazwa, identyfikator, AM):

PLAC GRUNWALDZKI 0005 AM14, 16

Sekcja:

6,149,12,24,3,2

Ulica: Bolesława Prusa

Działki: wg zakresu

MAPA DO CELÓW PROJEKTOWYCH

Skala 1:500

1. Układ współrzędnych: "2000/6"
2. Poziom odniesienia: "PL-EVRF2007-NH"
3. Obszar aktualizacji oznaczono linią szrafurowaną.
4. Informacje o służebnościach gruntowych mających wpływ na zagospodarowanie gruntów, zlokalizowanych w granicach projektowanej inwestycji:
   nie badano

Poświadczam, że niniejszy dokument został opracowany w wyniku prac geodezyjnych i kartograficznych, których rezultaty zawiera operat techniczny pozytywnie zweryfikowany. Jednocześnie informuję, że jestem świadomy odpowiedzialności karnej za złożenie fałszywego oświadczenia.

Identyfikator zgłoszenia prac geodezyjnych	ZGKIKM.TM.6640.5239.2025
Organ służby geodezyjnej, który otrzymał zgłoszenie	ZGKiKM we Wrocławiu
Wykonawca prac geodezyjnych	"GEO-CERT" Krzysztof Kaźmierczak
Nr oraz data sporządzenia dokumentu zawierającego wynik pozytywnej weryfikacji	ZGKIKM.TM.6640.5239.2025_1_p1 z 31.12.2025r.
Imię i nazwisko oraz nr uprawnień zawodowych kierownika prac	Robert Owczarek nr upr. 17946

Jednostka Projektowa: AJG PROJEKT MARCIN GAWRON, ul. Piękna 23g/11, 50-506 Wrocław	Temat: PROJEKT PRZEBUDOWY TRADYCYJNEJ SIECI CIEPLOWNICZEJ 2XDN700 NA SIEĆ CIEPLOWNICZĄ 2 XDN700 W TECHNOLOGII RUR PREIZOLOWANYCH OD KOMORY K-III/17 DO WYSOKOŚCI ODEJŚCIA 2xDN125 DO BUDYNKU PRZY UL. BOLESŁAWA PRUSA 9B WRAZ Z REGISTREM 4 XDN500 W REJONIE UL. PRUSA WE WROCŁAWIU		
	Nazwa i adres obiektu budowlanego: PROJEKT PRZEBUDOWY TRADYCYJNEJ SIECI CIEPLOWNICZEJ 2XDN700 NA SIEĆ CIEPLOWNICZĄ 2 XDN700 W TECHNOLOGII RUR PREIZOLOWANYCH OD KOMORY K-III/17 DO WYSOKOŚCI ODEJŚCIA 2xDN125 DO BUDYNKU PRZY UL. BOLESŁAWA PRUSA 9B WRAZ Z REGISTREM 4 XDN500 W REJONIE UL. PRUSA WE WROCŁAWIU Wrocław, Obr.:PLAC GRUNWALDZKI , Ark.: 14, Dz.: 87, 93, 106/3, 112/1, 112/2,113/2. Ark.: 16, Dz.: 38/1, 38/2		
	Inwestor: FORTUM NETWORK WROCŁAW SP. Z O.O. Wrocław ul. Słonimskiego 1 A		
	Imię i nazwisko	Podpis	Branża: SANITARNA
PROJEKTOWAŁ	mgr inż. Marcin Gawron		Data: 03/2026
SPRAWDZIŁ			Skala: 1:500
STADIUM	PROJEKT ZAGOSPODAROWANIA TERENU		
Tytuł rysunku: PROJEKT ZAGOSPODAROWANIA TERENU			Nr rysunku: IS1

Nie wykluczamy istnienia innych sieci, które nie wykazały się na mapie, lub o których brak jest informacji w instytucjach branżowych.

Identyfikator zgłoszenia: ZGKIKM.TM.6640.5239.2025

WROCŁAW 11-12-2025

mgr inż. Robert Owczarek
geodeta uprawniony
nr uprawnień 17946