PRZEKRÓJ A-A

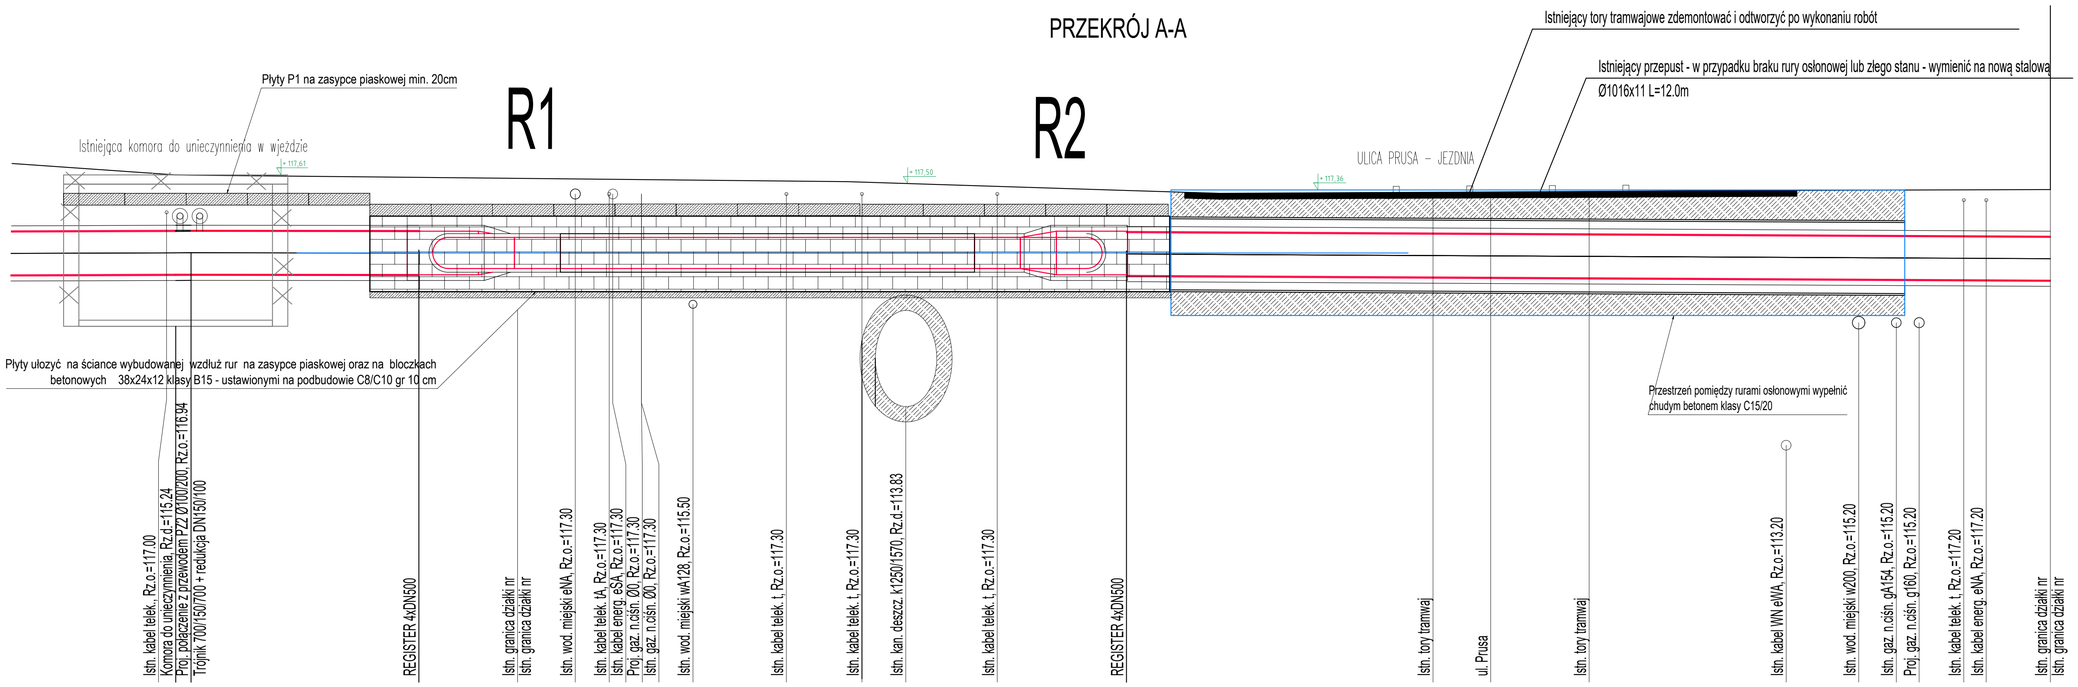

RZUT

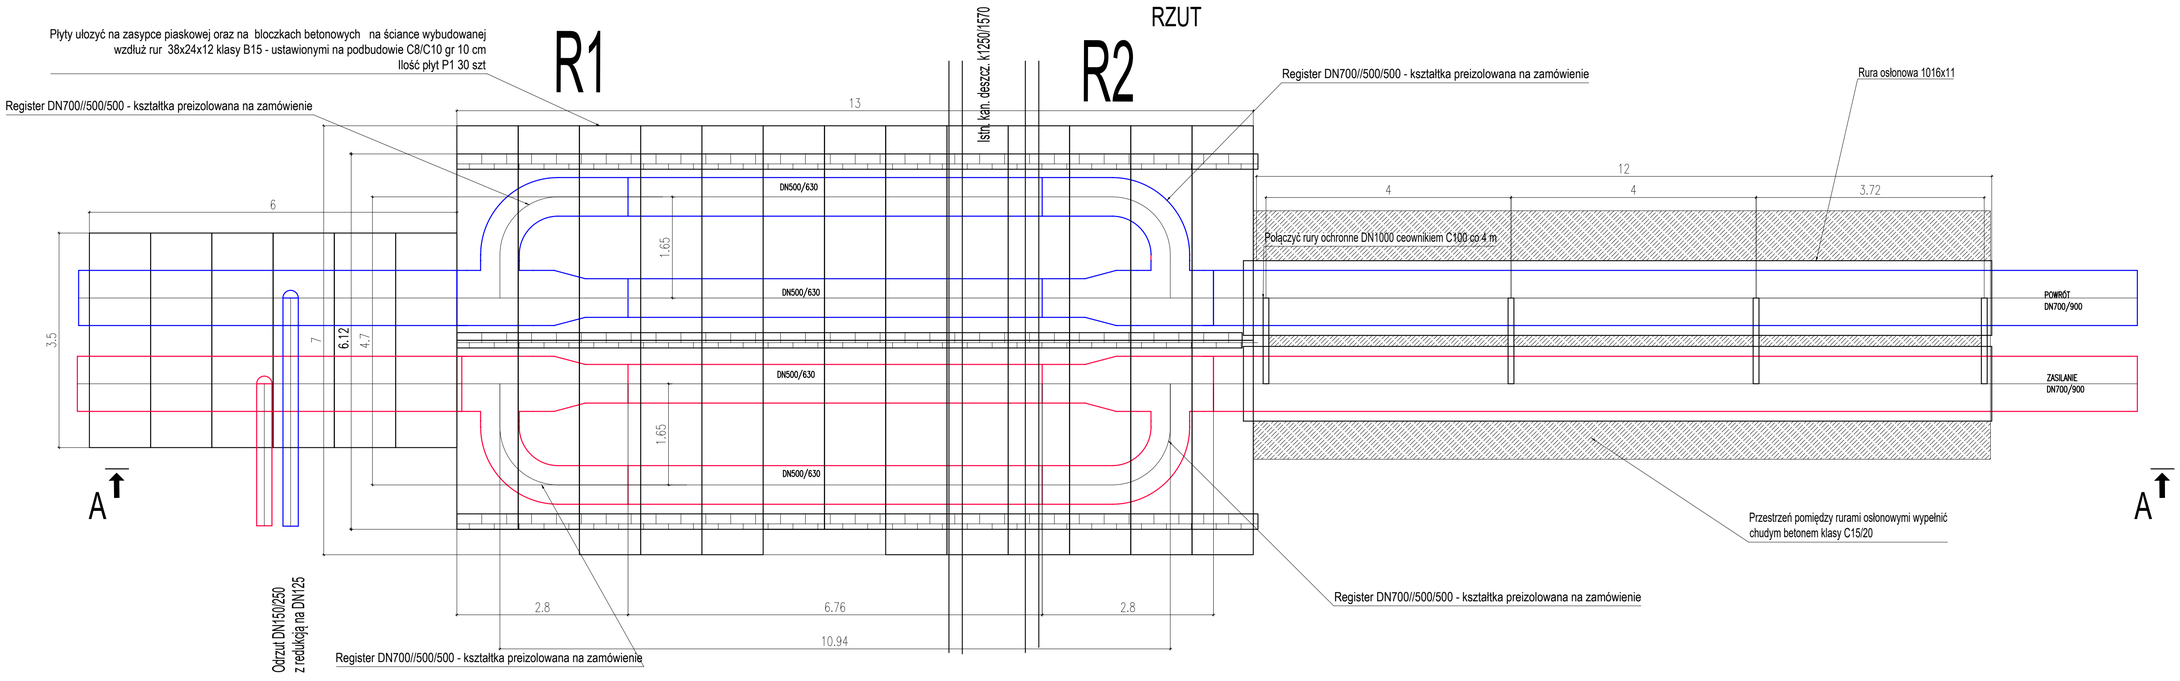

SZCZEGÓŁ REGISTRA R1;R2 x 4 szt

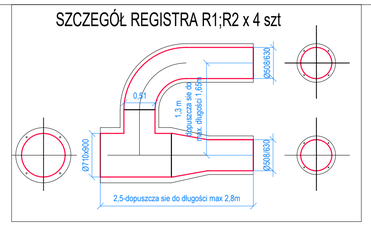

UWAGI:

1. Wykonawca ma obowiązek wykonać w miejscu R1 i R2 przed rozpoczęciem robót wykonać odkrywki kontrolne w celu potwierdzenia przyjętych wymiarów oraz rozwiązania technicznego w projekcie. W przypadku różnic w porozumieniu z projektantem i Inwestorem należy przyjąć optymalne rozwiązanie techniczne.
2. Wykonawca ze względu na niewielkie przykrycie musi być przygotowany na rozwiązania niebywałe w porozumieniu z projektantem oraz Inwestorem.
3. Ze względu na przykrycie poniżej 0,5 m – należy zastosować płyty dociążające żelbetowe o wymiarach 3,5x1,0x0,2 m.
4. Płyty muszą być układane na zagęszczonej zasypce o gr min. 20 cm ponad siecią DN700/900.
5. Włazy wraz z ramami do osadzenia przed zamówieniem zweryfikować celu dopasowania włazu do rzędnej terenu

Jednostka Projektowa: AJG PROJEKT MARCIN GAWRON, ul. Pełna 23g/11, 50-506 Wrocław			Temat: PROJEKT PRZEBUDOWY TRAKCYJNEJ SIECI CIEPŁOWNICZEJ I ZIONTOI NA SIEĆ CIEPŁOWNICZĄ Z KONTOI W TECHNOLOGII RUR PREIZOLOWANYCH OD KOMORY K-69/17 DO WYSOKOŚCI ODGAŁĘZIA 2xDN125 DO BUDYNKU PRZY UL. BOLESŁAWA PRUSA 98 WRAZ Z REGISTREM 4 KONSOI W REJONIE UL. PRUSA IWE WROCŁAWIU Nazwa i adres obiektu budowlanego: PROJEKT PRZEBUDOWY TRAKCYJNEJ SIECI CIEPŁOWNICZEJ I ZIONTOI NA SIEĆ CIEPŁOWNICZĄ Z KONTOI W TECHNOLOGII RUR PREIZOLOWANYCH OD KOMORY K-69/17 DO WYSOKOŚCI ODGAŁĘZIA 2xDN125 DO BUDYNKU PRZY UL. BOLESŁAWA PRUSA 98 WRAZ Z REGISTREM 4 KONSOI W REJONIE UL. PRUSA IWE WROCŁAWIU Wrocław, Obr. PLAC GRUNWALDZKI , Ark.: 14, Dz.: 87, 93, 106/3, 112/1, 112/2,113/2, Ark.: 16, Dz.: 38/1, 39/2		
			Inwestor: FORTUM NETWORK WROCŁAW SP. Z O.O. Wrocław ul. Słonimskiego 1 A	
	Imię i nazwisko		UPR.	Podpis
PROJEKTOWAŁ	mgr inż. Marcin Gawron		64/OOŚrS	
SPRAWDZIŁ				
STADIUM	PROJEKT ZAGOSPODAROWANIA TERENU			
Tytuł rysunku: RZUT I PRZEKRÓJ REGISTER R1-R2 - pod ul. PRUSA				

Branża: SANITARNA
Data: 03/2026
Skala: 1:50
Nr rysunku: IS7.2