


Parter - stan istniejący

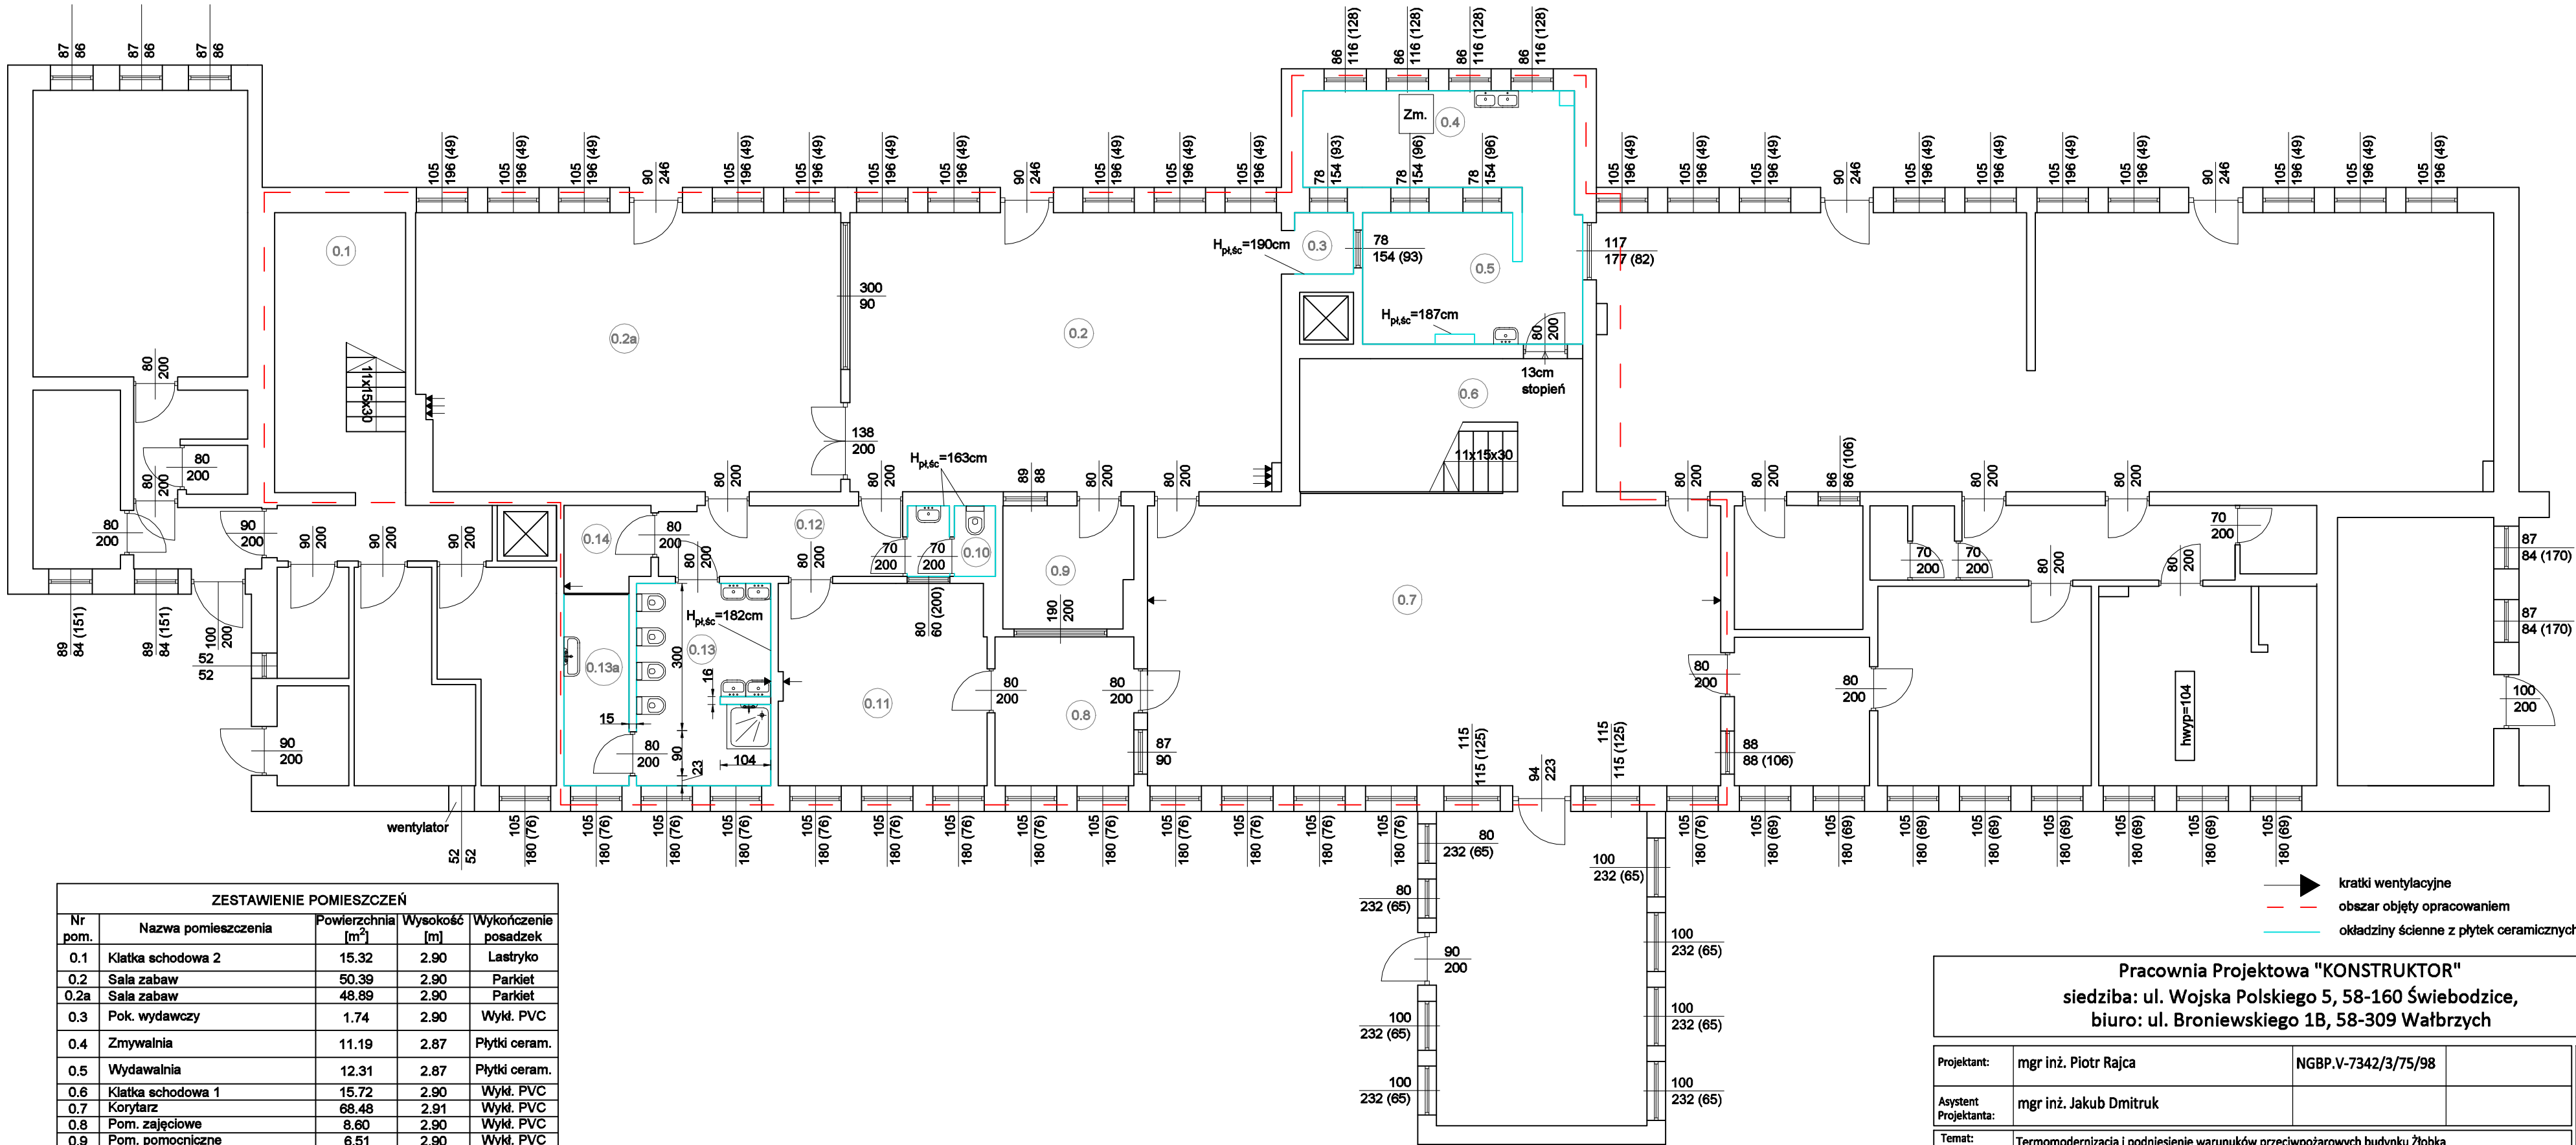

ZESTAWIENIE POMIESZCZEŃ				
Nr pom.	Nazwa pomieszczenia	Powierzchnia [m ²]	Wysokość [m]	Wykończenie posadzek
0.1	Klatka schodowa 2	15.32	2.90	Lastryko
0.2	Sala zabaw	50.39	2.90	Parkiet
0.2a	Sala zabaw	48.89	2.90	Parkiet
0.3	Pok. wydawczy	1.74	2.90	Wykl. PVC
0.4	Zmywalnia	11.19	2.87	Płytki ceram.
0.5	Wydawalnia	12.31	2.87	Płytki ceram.
0.6	Klatka schodowa 1	15.72	2.90	Wykl. PVC
0.7	Korytarz	68.48	2.91	Wykl. PVC
0.8	Pom. zajęciowe	8.60	2.90	Wykl. PVC
0.9	Pom. pomocniczne	6.51	2.90	Wykl. PVC
0.10	WC	2.53	2.90	Lastryko
0.11	Jadalnia	17.49	2.90	Wykl. PVC
0.12	Korytarz	7.10	2.90	Wykl. PVC
0.13	Łazienka	11.19	2.90	Płytki ceram.
0.13a	Łazienka	5.19	2.90	Płytki ceram.
0.14	Magazyn	3.02	2.90	Płytki ceram.
RAZEM:		285.67		

Pracownia Projektowa "KONSTRUKTOR"

siedziba: ul. Wojska Polskiego 5, 58-160 Świebodzice,

biuro: ul. Broniewskiego 1B, 58-309 Wałbrzych

Projektant:	mgr inż. Piotr Rajca	NGBP.V-7342/3/75/98	Data: 10.10.2025r.
Asystent Projektanta:	mgr inż. Jakub Dmitruk		Stadium: PB
Temat:	Termomodernizacja i podniesienie warunków przeciwpożarowych budynku Żłobka Miejskiego przy ul. Letniej 7 w Złotorzy w ramach zadania pn. "Aktywny Maluch 2022-2029" i "Termomodernizacja obiektów użyteczności publicznej"		Skala: 1:100
Inwestor:	Gmina Miejska Złotorja Pl. Orłąt Lwowskich 1, 59-500 Złotorja		Nr. rys.: 1/8
Tytuł rys.:	Rzut parteru - stan istniejący		

Zastrzega się wszelkie prawa wynikające z Ustawy o prawie autorskim. Rysunek niniejszy nie może być w całości lub w części przerysowany, uzupełniany lub odstąpiony komukolwiek, bez pisemnej zgody firmy projektowej