


I Piętro - stan istniejący

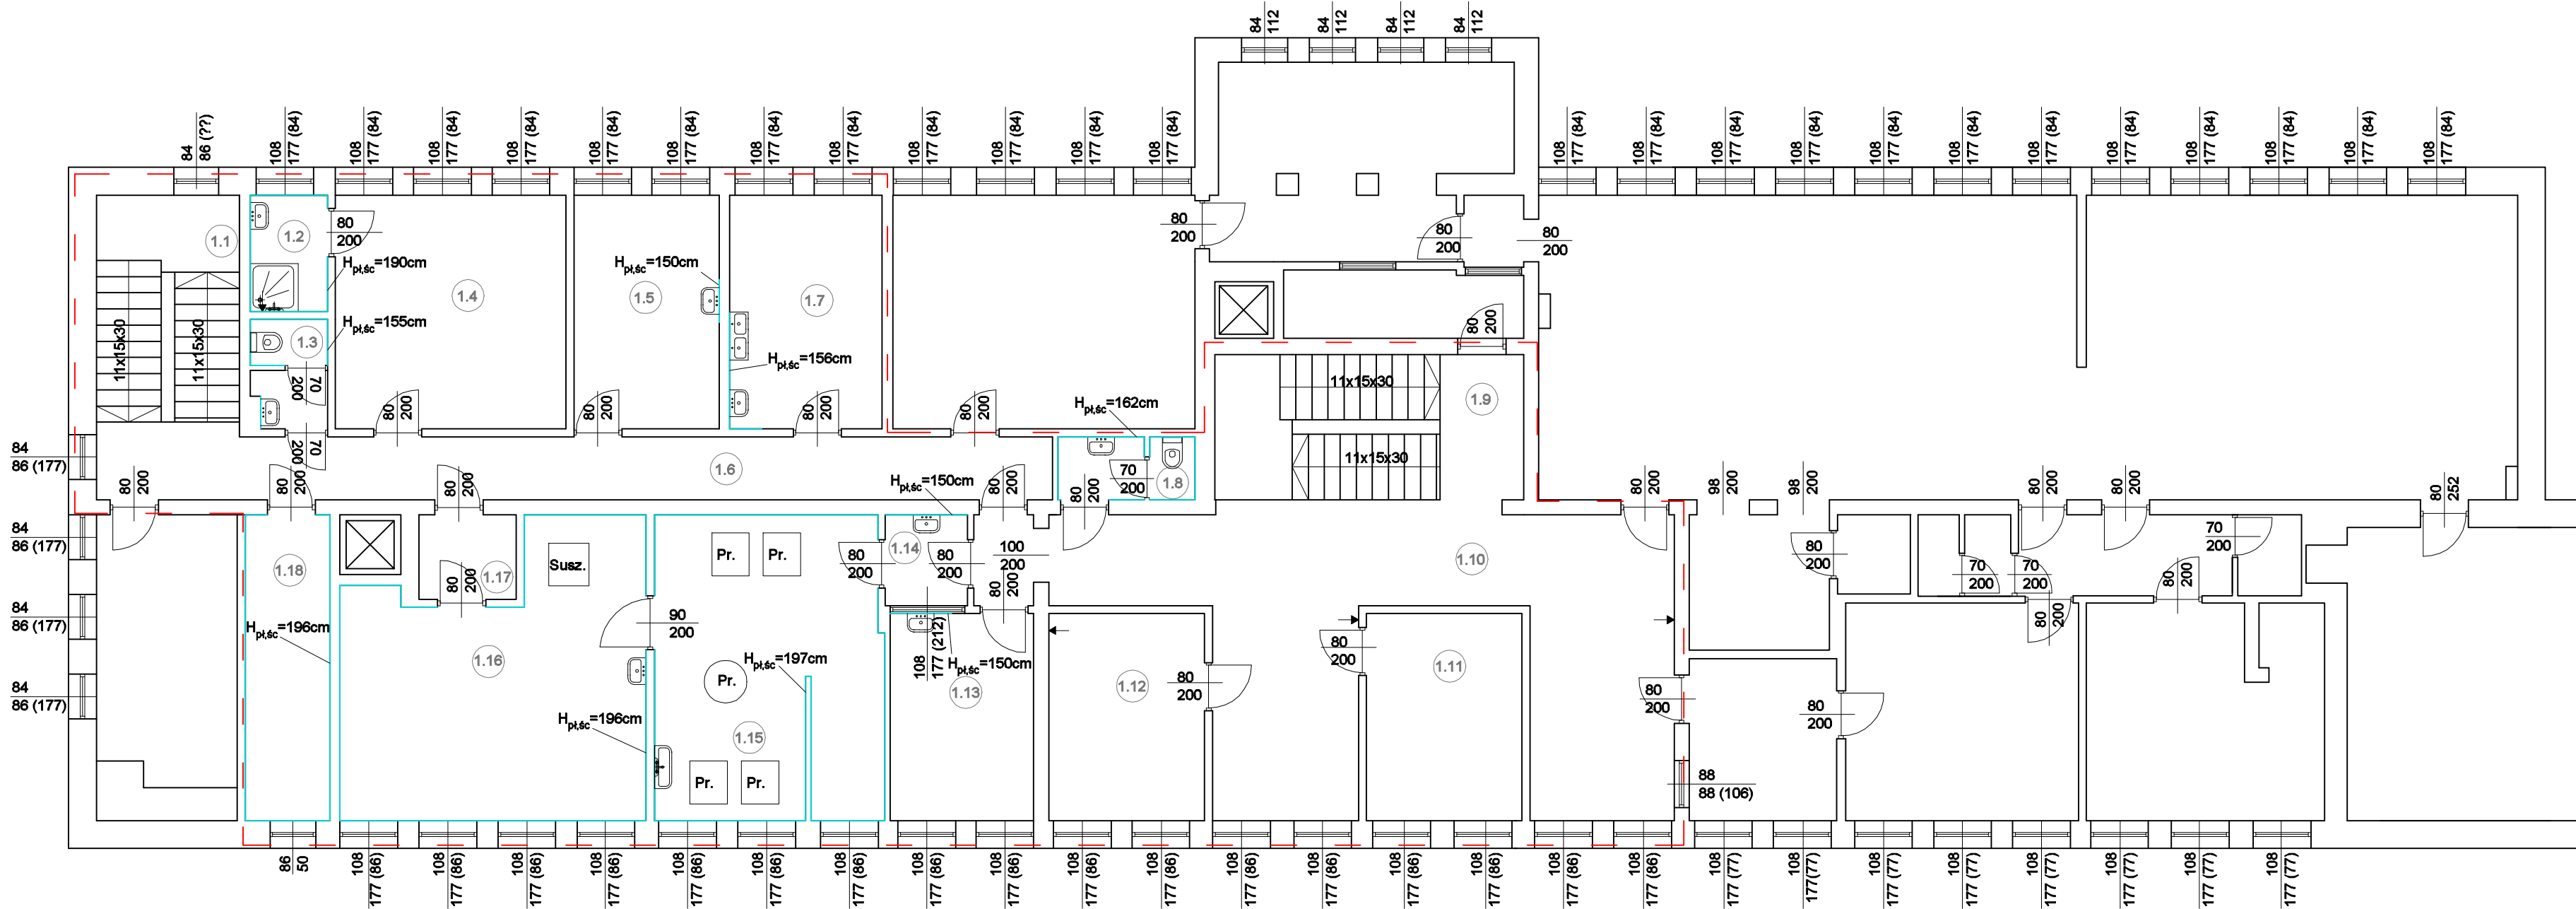

ZESTAWIENIE POMIESZCZEŃ				
Nr pom.	Nazwa pomieszczenia	Powierzchnia [m²]	Wysokość [m]	Wykończenie posadzek
1.1	Klatka schodowa 2	7.43	2.99	Lastryko
1.2	Łazienka	3.16	2.99	Płytki ceram.
1.3	WC	2.72	2.99	Płytki ceram.
1.4	Szatnia	18.88	2.99	Wykl. PVC
1.5	Gabinet pielęgniarSKI	11.89	2.99	Wykl. PVC
1.6	Korytarz	17.80	2.99	Lastryko
1.7	Jadalnia	12.45	2.99	Wykl. PVC
1.8	WC	2.92	2.99	Lastryko
1.9	Klatka schodowa 1	7.90	2.99	Wykl. PVC
1.10	Korytarz	43.92	3.01	Wykl. PVC
1.11	Biuro	11.26	3.01	Wykl. PVC
1.12	Biuro	11.30	3.01	Wykl. PVC
1.13	Biuro	10.41	3.01	Wykl. PVC
1.14	Przedsionek	2.62	3.01	Lastryko
1.15	Pralnia	24.10	3.01	Lastryko
1.16	Suszarnia	27.28	3.01	Lastryko
1.17	Przedsionek	2.88	3.01	Lastryko
1.18	Magazyn	9.04	3.01	Wykl. PVC
RAZEM:		227.96		

- kratki wentylacyjne
- obszar objęty opracowaniem
- okładziny ścienne z płytek ceramicznych

Pracownia Projektowa "KONSTRUKTOR"			
siedziba: ul. Wojska Polskiego 5, 58-160 Świebodzice,			
biuro: ul. Broniewskiego 1B, 58-309 Wałbrzych			
Projektant:	mgr inż. Piotr Rajca	NGBP.V-7342/3/75/98	Data: 10.10.2025r.
Asystent Projektanta:	mgr inż. Jakub Dmitruk		Stadium: PB
Temat:	Termomodernizacja i podniesienie warunków przeciwpożarowych budynku Żłobka Miejskiego przy ul. Letniej 7 w Złotorzy w ramach zadania pn. "Aktywny Maluch 2022-2029" i "Termomodernizacja obiektów użyteczności publicznej"		Skala: 1:100
Inwestor:	Gmina Miejska Złotoryja Pl. Orłąt Lwowskich 1, 59-500 Złotoryja		Nr. rys.: 2/B
Tytuł rys.:	Rzut piętra - stan istniejący		
Zastrzega się wszelkie prawa wynikające z Ustawy o prawie autorskim. Rysunek niniejszy nie może być w całości lub w części przerysowany, uzupełniony lub odstąpiony komukolwiek, bez pisemnej zgody firmy projektowej			