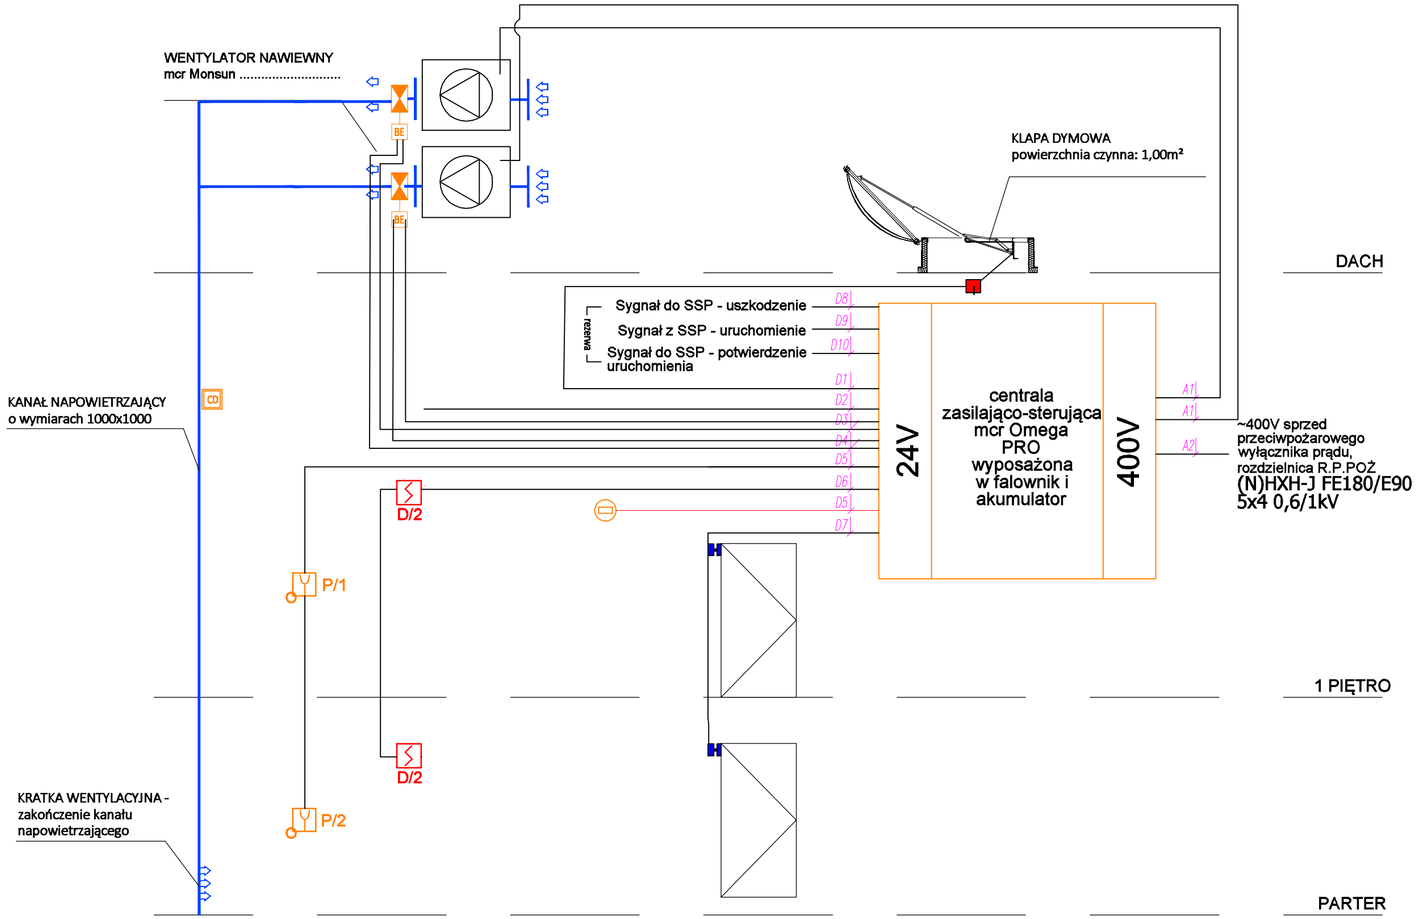

LEGENDA:

- Przeciwpożarowa klapa do wentylacji pożarowej siłownik 24V (trzy żyłowy)
- Kanałowa czujka dymu
- RPO -1 RĘCZNY PRZYCISK ODDYMIANIA
- OPTYCZNA CZUJKA DYMU
- ELEKTROTRZYMACZ PODŁOGOWO - ŚCIENNY GTR 048000A10 / szyna samozamykacza E z elektromech. blokadą
- przetwornik różnicy ciśnień
- PUSZKA PRZYŁĄCZENIOWA E30

- D1 - Linia siłownika klapy dymowej - Zespół kablowy HTKS 3x1,5
- D2 Linia do kanałowej czujki dymu - zespół kablowy HTKSH 3x2x0,8
- D3 Linia do siłownika klapy odcinającej w kanale oddymiającym - Zespół kablowy HTKS 3x1,5
- D4 Linia kontrolna siłownika klapy odcinającej w kanale oddymiającym - Przewód YNTKSY 2x2x0,8
- D5 Linia przycisków oddymiających/czujnik ciśnienia - Zespół kablowy HTKSH 4x2x0,8
- D6 Linia optycznych czujek dymu - Przewód YNTKSY 1x2x0,8
- D7 Linia elektrotrzymaczy - Przewód YNTKSY 1x2x0,8
- D8-D10 Zespół kablowy HTKSH 1x2x0,8 (do wykonania w pryzypadku zainstalowania systemu sygnalizacji pożaru)
- A1 Zasilanie wentylatora napowietrzającego zespół kablowy (N)HXH-J FE180/E90 5x4 0,6/1kV
- A2 Zasilanie z rozdzielni głównej zespół kablowy (N)HXH-J FE180/E90 5x4 0,6/1kV

Pracownia Projektowa "KONSTRUKTOR"
siedziba: ul. Wojska Polskiego 5, 58-160 Świebodzice,
biuro: ul. Broniewskiego 1B, 58-309 Wałbrzych

Projektant:	mgr inż. Krzysztof Leszczyński	198/DOŚ/15 DOŚ/IE/0244/15		Data: 22.10.2025r.
Sprawdzający:	mgr inż. Robert Załęcki	266/DOŚ/05 DOŚ/IE/0178/03		Stadium: PW
Temat:	Termomodernizacja i podniesienie warunków przeciwpożarowych budynku Żłobka Miejskiego przy ul. Letniej 7 w Złotoryi w ramach zadania pn. "Aktywny Maluch 2022-2029" i "Termomodernizacja obiektów użyteczności publicznej"			Skala: 1:100
Inwestor:	Gmina Miejska Złotoryja Pl. Orląt Lwowskich 1, 59-500 Złotoryja			Nr. rys.: E14
Tytuł rys.:	SCHEMAT ODDYMIANIA KLATKI SCHODOWEJ NR 1			

Zastrzega się wszelkie prawa wynikające z Ustawy o prawie autorskim. Rysunek niniejszy nie może być w całości lub w części przerysowany, uzupełniony lub odstąpiony komukolwiek, bez pisemnej zgody firmy projektowej