


LEGENDA:  
Miejscowy plan zagospodarowania przestrzennego miasta Brzeg (Uchwała nr XVIII/142/03)  
Uchwała: MPZP Nr: XVIII/142/03  
Data uchwalenia: 2003-12-19  
Dokument zmieniający: MPZP Nr: XLVIII/472/09  
D22P/U/KS i inne - oznaczenie przeznaczenia terenu wg MPZP  
- - - - - linie rozgraniczające tereny o różnych funkcjach użytkowania ustalone i orientacyjne

Oświadczam, że niniejszy dokument został opracowany w wyniku prac geodezyjnych i kartograficznych, których rezultaty zawiera operat techniczny wpisany do ewidencji materiałów państwowego zasobu geodezyjnego i kartograficznego. Jestem świadomy odpowiedzialności karnej za złożenie fałszywego oświadczenia	
Organ prowadzący państwowy zasób geodezyjny	STAROSTA BRZESKI
Nr i data protokołu pozytywnej weryfikacji	P.1601.2024.1446 z dnia 27.09.2024 r.
Imię i nazwisko nr upr. kierownika prac	Andrzej Sawicki upr. 15386
Wykonawca:	Geo SAW Usługi Geodezyjno - Budowlane Andrzej Sawicki ul. Długa 43, 49-300 Brzeg tel. 77 416 54 78 NIP 747-102-16-14

MAPA DO CELÓW PROJEKTOWYCH	
ID pracy geodezyjnej	G.6640.1.1600.2024
Miejscowość	Brzeg ul. Włociańska dz. 503
Jednostka ewidencyjna	identyfikator 160101_1 nazwa gmina Brzeg
Obszar ewidencyjny	identyfikator 1103 nazwa Południe
Skala mapy	1:500
Nr sekcji	6.143.16.21.4.2, 6.143.16.22.3.1 6.143.16.21.4.4, 6.143.16.22.3.3
Nazwa układu współrzędnych	prostokątnych płaskich 2000/18
Data aktualizacji	wysokości PL-EVRF2007-NH 20.09.2024 r.
Zakres opracowania	-----
Granice działek oraz kontury użytków określono na podstawie mapy EGiB. Mapa została wykonana bez ustaleń obciążeń dot. służebności gruntowych. Wykazane na niniejszej mapie granice nieruchomości nie zostały wyznaczone w terenie i nie są określone z wymaganą dokładnością pomiaru. Niniejsza mapa może służyć do projektowania budynków usytuowanych w odległości większej niż 4 m od granicy nieruchomości oraz obiektów budowlanych powyżej 3 m.	
Nie wyklucza się istnienia w terenie innych nie wykazanych na niniejszej mapie urządzeń podziemnych, które nie były zgłoszone do inwentaryzacji lub o których brak jest informacji w instytucjach branżowych.	
"GEO SAW" Usługi Geodezyjno Budowlane Sawicki Andrzej 49-300 Brzeg, ul. Długa 43 tel./fax. 77/ 416 54 78 tel. kom. 602 745 487 Regon 531676440, NIP 747-102-16-14	GEODETA UPRAWNIENIY Andrzej Sawicki (in upr. 15386)

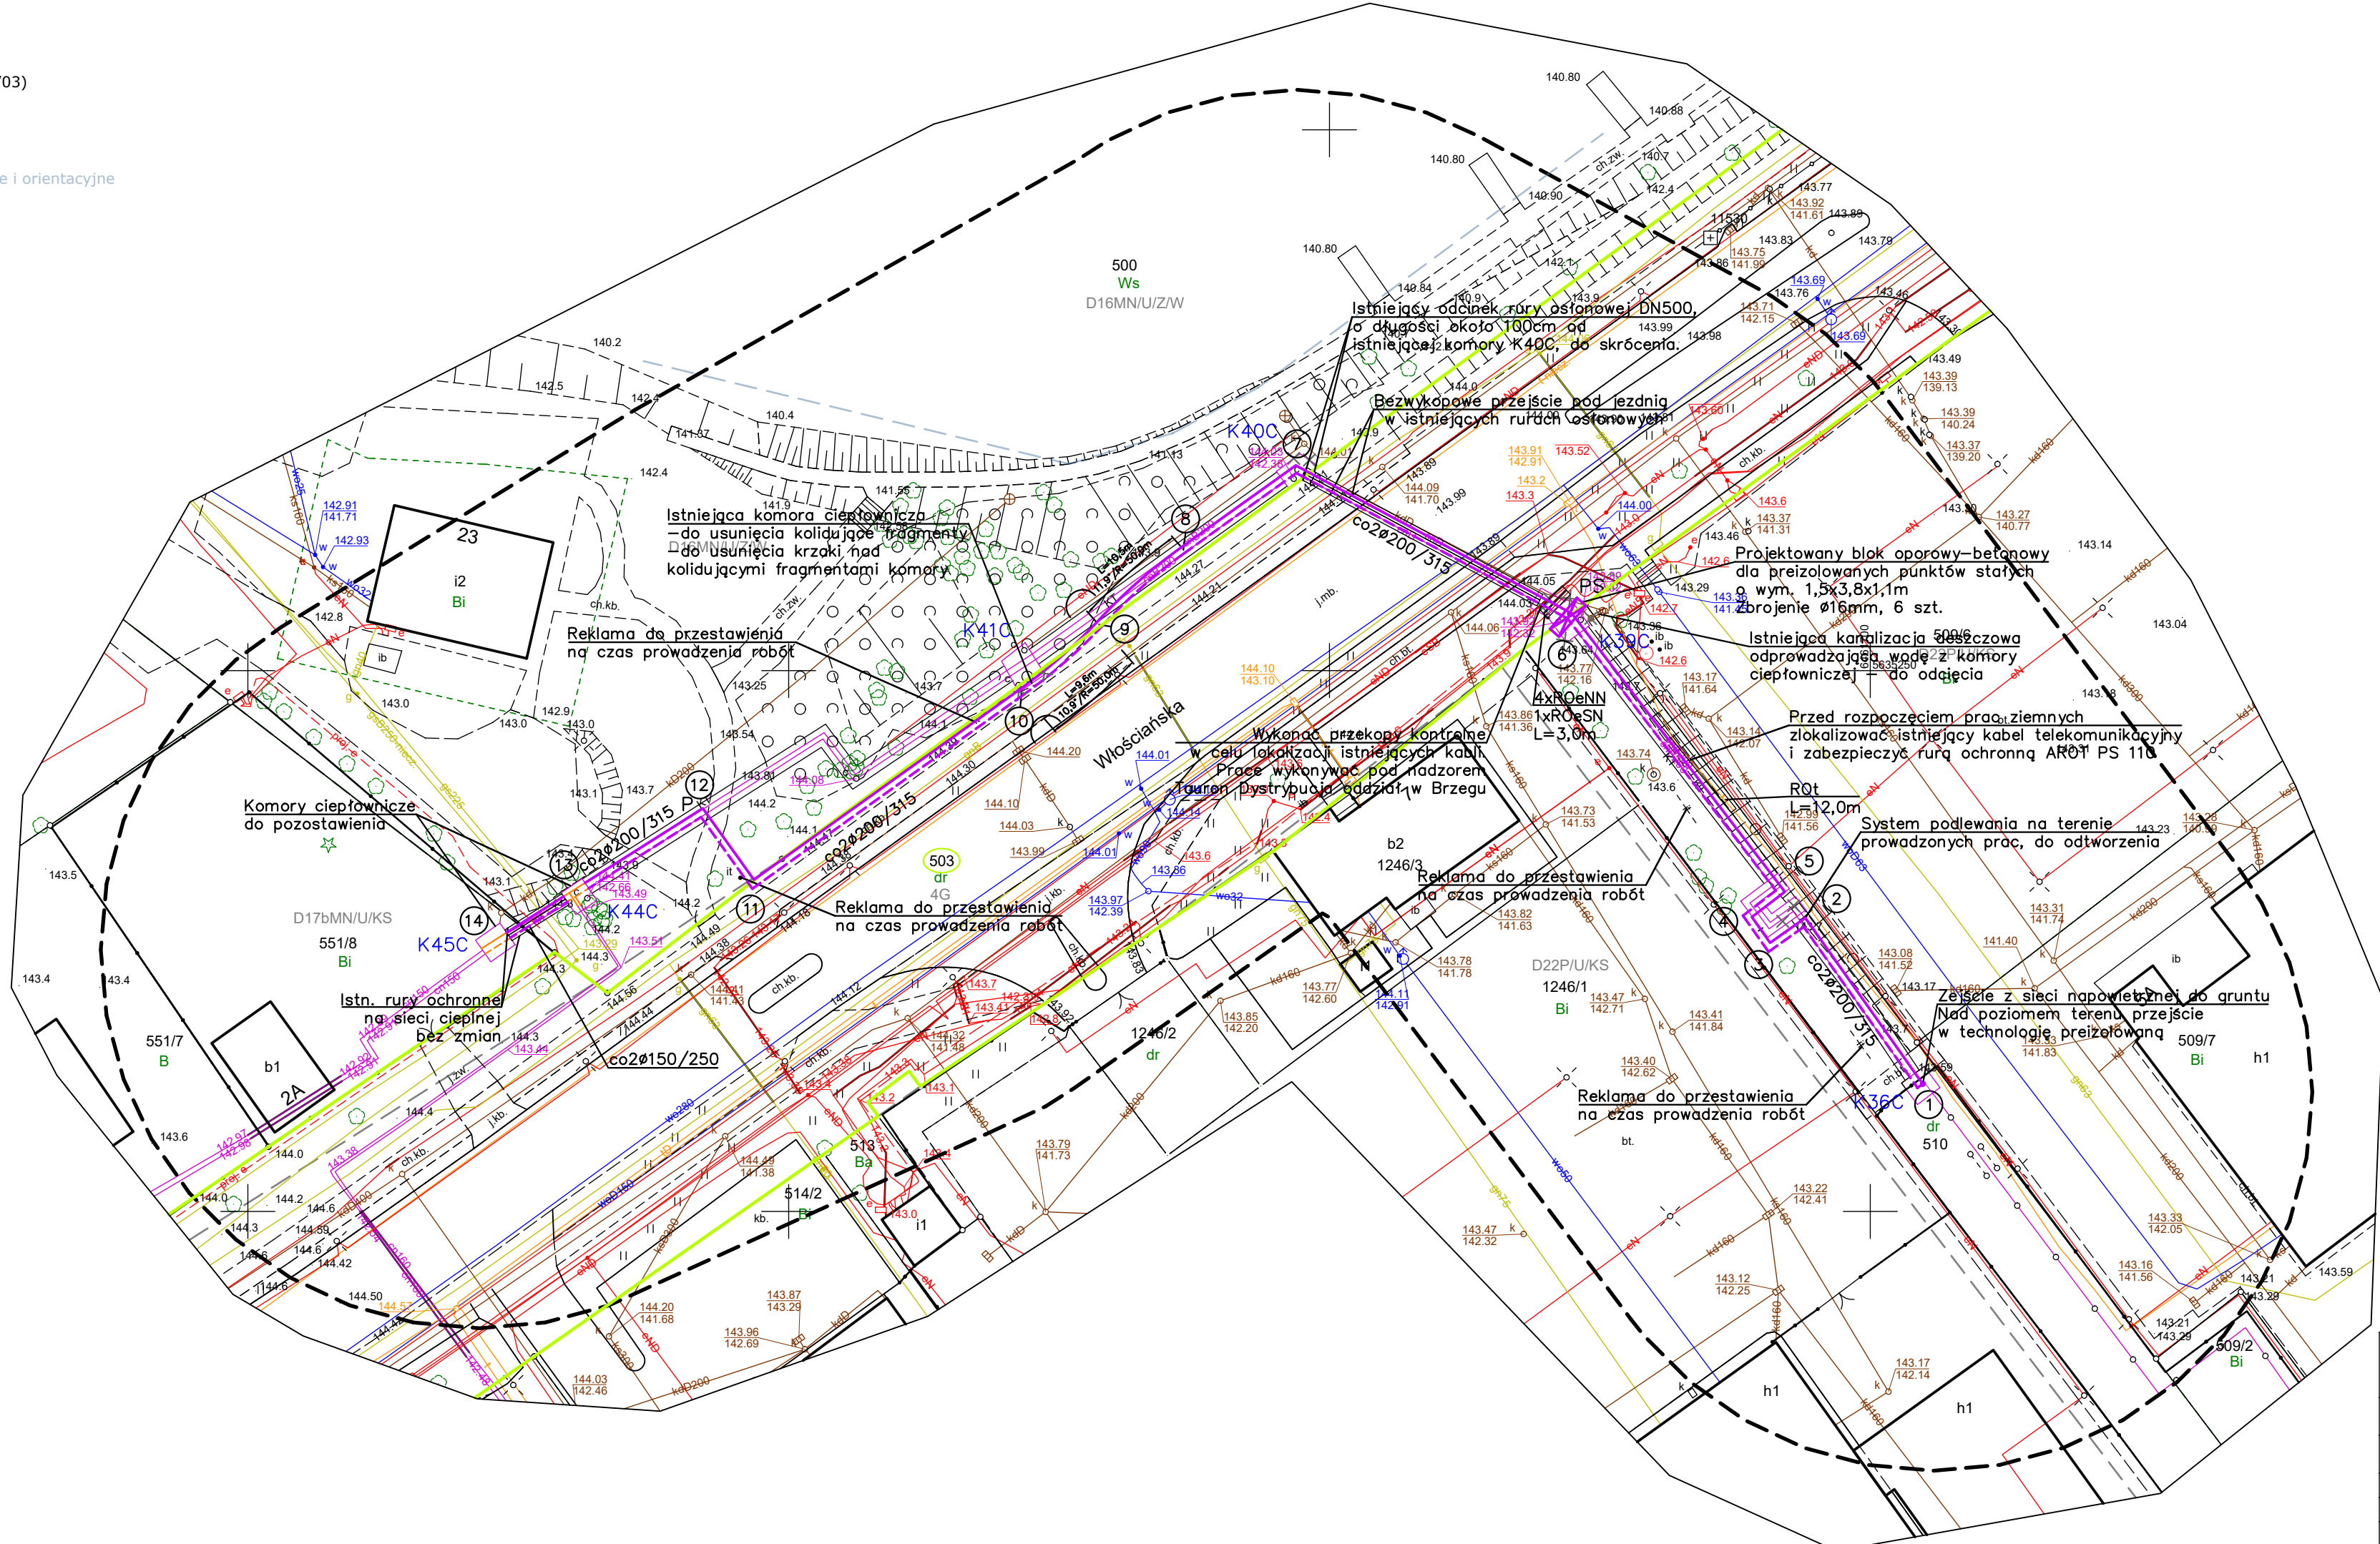

LEGENDA:	
	Proj. przebudowa sieci ciepłej
	Proj. rurociągi tradycyjne
	K44C Komora ciepłownicza do pozostawienia
	K36C Komora ciepłownicza do likwidacji
	Likwidowane uzbrojenie
PS	Projektowany punkt stały
ROeNN	Rura osłonowa na kablu eNN Arot A110PS niebieska
ROeSN	Rura osłonowa na kablu eSN Arot A160PS czerwona
ROt	Rura osłonowa na kanalizacji teletechnicznej. Typ, liczba i średnica do ustalenia po odkrywc
	Granice działek
	Kabel energetyczny wg ZUD nr G.6630.172.2024

<b>AKI•projekt</b>		<b>MARCIN ŚWIĄTKIEWICZ</b>	
tel/fax. (77) 454 62 77		45-710 Opole ul. Prószkowska 9/28	
kom. 502 529 808		e-mail: biuro@aki-projekt.pl	
OBJEKT/ZAMIERZENIE: BUDOWLANIE		ADRES	
Modernizacja sieci ciepłej w.p. w rejonie ul. Włociańskiej		Brzeg, dz. 503, obręb Południe	
TYTUŁ RYSUNKU			
Plan sytuacyjny			
DATA PROJEKTU	Projekt zagospodarowania terenu	BRANŻA	Instalacje sanitarne
PROJEKTANT	mgr inż. Marcin Świątkiewicz	NR DOK. DOK/0313/POOS/07	DATA 07.01.2025
SPRAWDZAJĄCY	mgr inż. Krzysztof Świątkiewicz	268/76/Op	SKALA 1:500
		NIP 531676440	