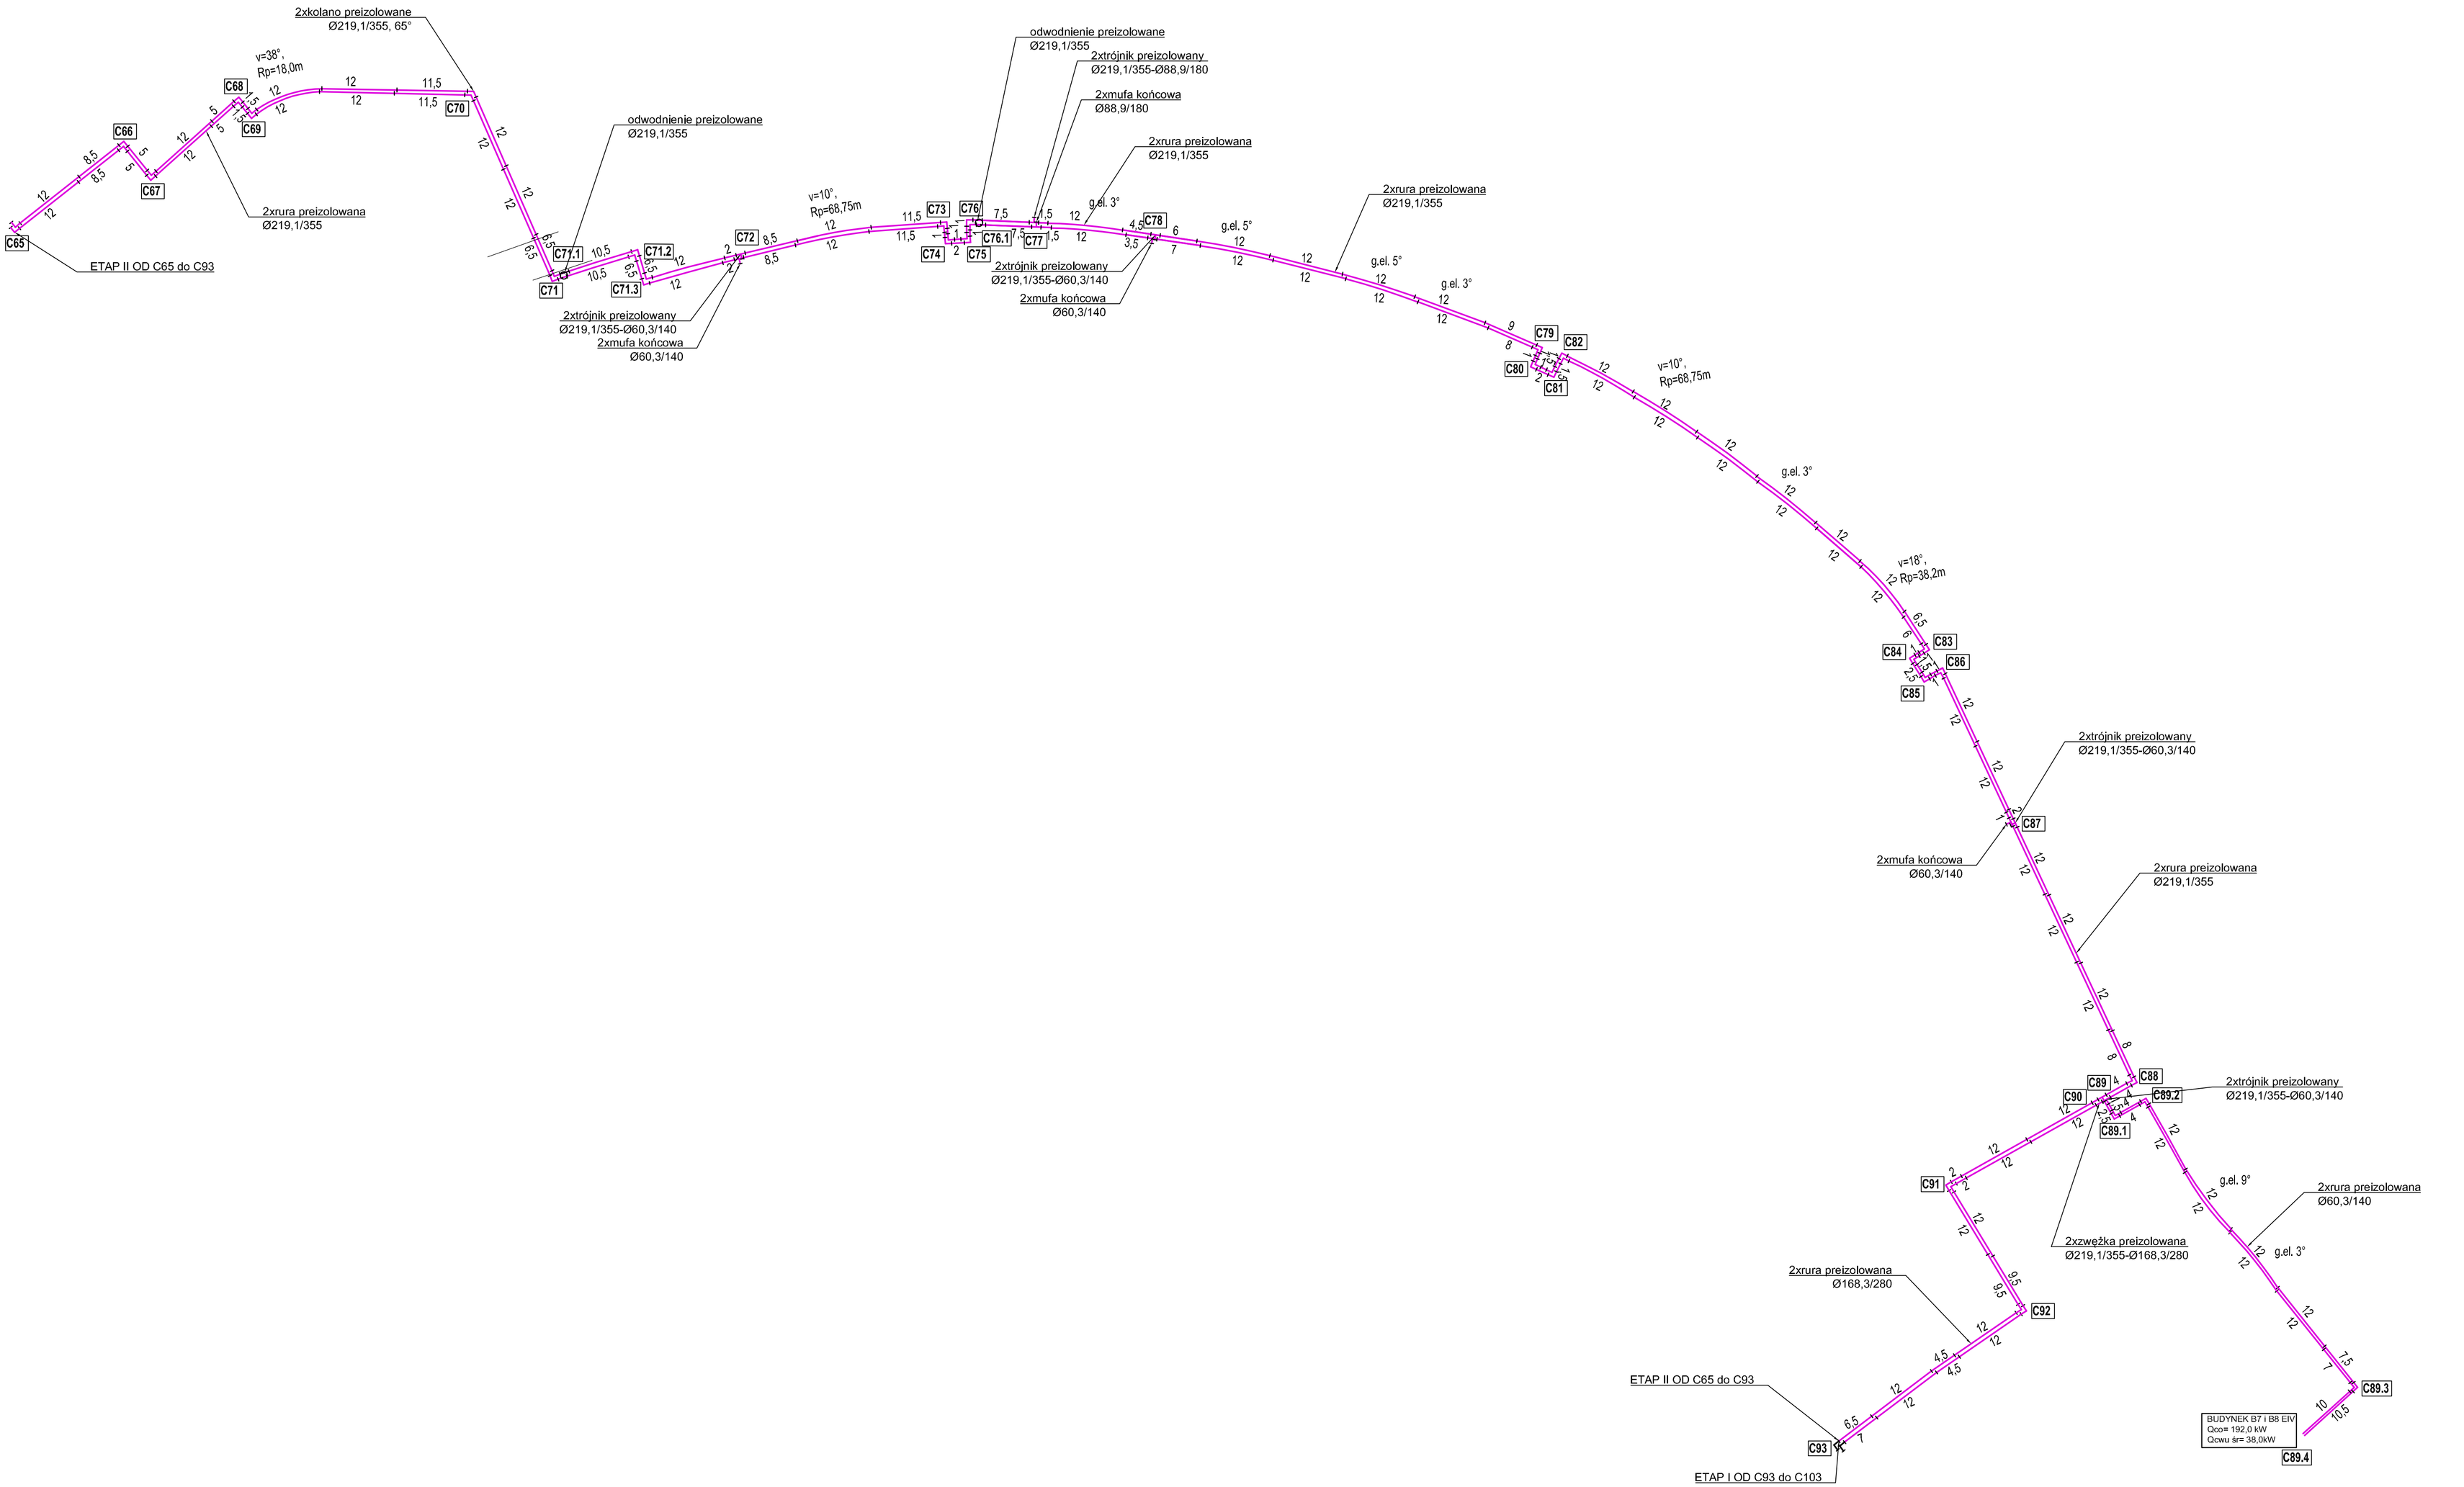

ociw Ogrzewnictwo, Ciepłownictwo i Wentylacja, Inżynieria Sanitarna Agnieszka Ottka Sp. z o.o. tel. 608 883 733, 602 337 567 e-mail: aottka@op.pl			
TEMAT PROJEKTU:	Budowa osiedlowej sieci ciepłowniczej DN200 w celu przyłączenia do sieci osiedla Widok w Kajkowie - ETAP II		
LOKALIZACJA:	Działki numer: 347, 346/1, 346/52, 346/37, 346/38, 346/39, 346/40, 346/41, 346/42, 346/43, 346/44, 346/49 w obrębie 0012 Kajkowo.		
NAZWA RYSUNKU:	SCHEMAT MONTAŻOWY		
WYKONAŁ:	Imię i Nazwisko	Numer uprawnień, specjalność	Podpis
Projektant	**mgr inż. Agnieszka Ottka**	**KUP/0057/POOS/08 Instalacyjna**	
Sprawdził	**mgr inż. Maciej Ottka**	**KUP/0176/PBS/16 Instalacyjna**	
DATA: 02.2026		SKALA: 1:500	NR RYS. S/C/3