02.2026	1:500	S/C/4

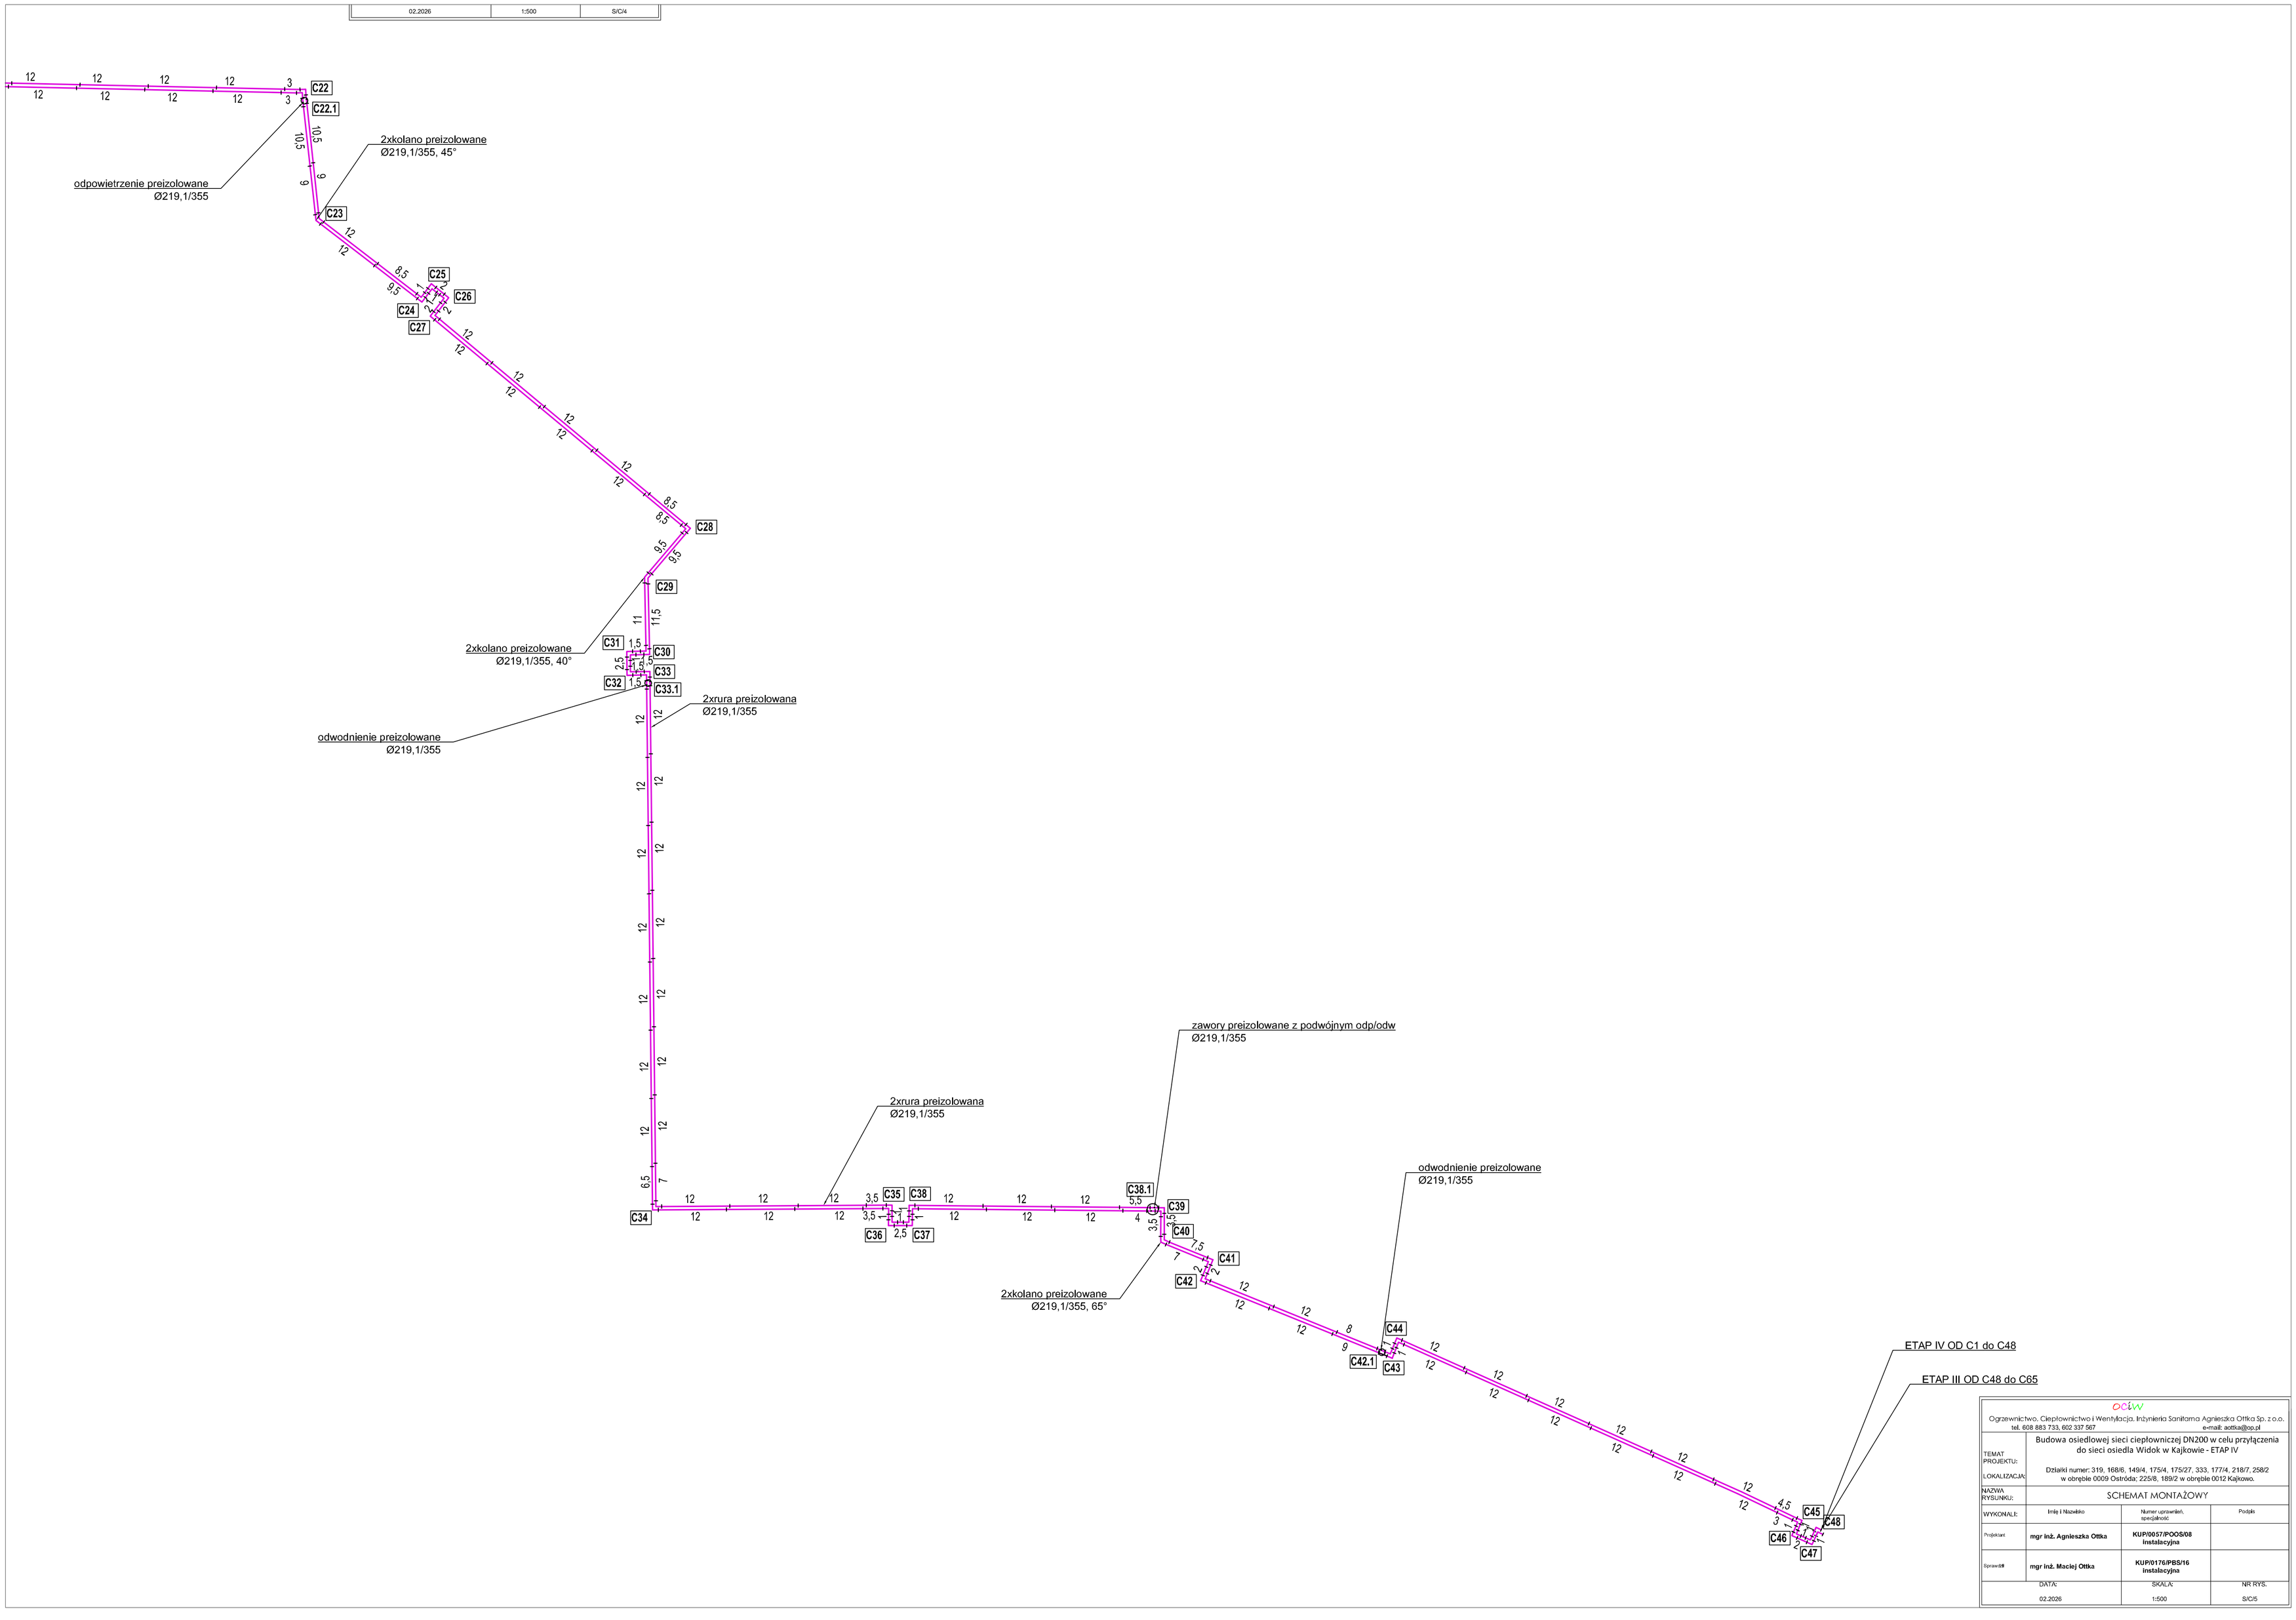

Ogrzewnictwo, Ciepłownictwo i Wentylacja, Inżynieria Sanitarna Agnieszka Ottka Sp. z o.o.
tel. 608 883 733, 602 337 567, e-mail: aottka@op.pl

TEMAT PROJEKTU:	Budowa osiedlowej sieci ciepłowniczej DN200 w celu przyłączenia do sieci osiedla Widok w Kajkowie - ETAP IV		
LOKALIZACJA:	Działki numer: 319, 168/6, 149/4, 175/4, 175/27, 333, 177/4, 218/7, 258/2 w obrębie 0009 Ostróda; 225/8, 189/2 w obrębie 0012 Kajkowo.		
NAZWA RYSUNKU:	SCHEMAT MONTAŻOWY		
WYKONAŁ:	Imię i Nazwisko	Numer uprawnień, specjalność	Podpis
Projektant	mgr inż. Agnieszka Ottka	KUP/0057/POOS/08 instalacyjna	
Sprawdził	mgr inż. Maciej Ottka	KUP/0176/PBS/16 instalacyjna	
DATA: 02.2026	SKALA: 1:500	NR RYS. S/C/5	