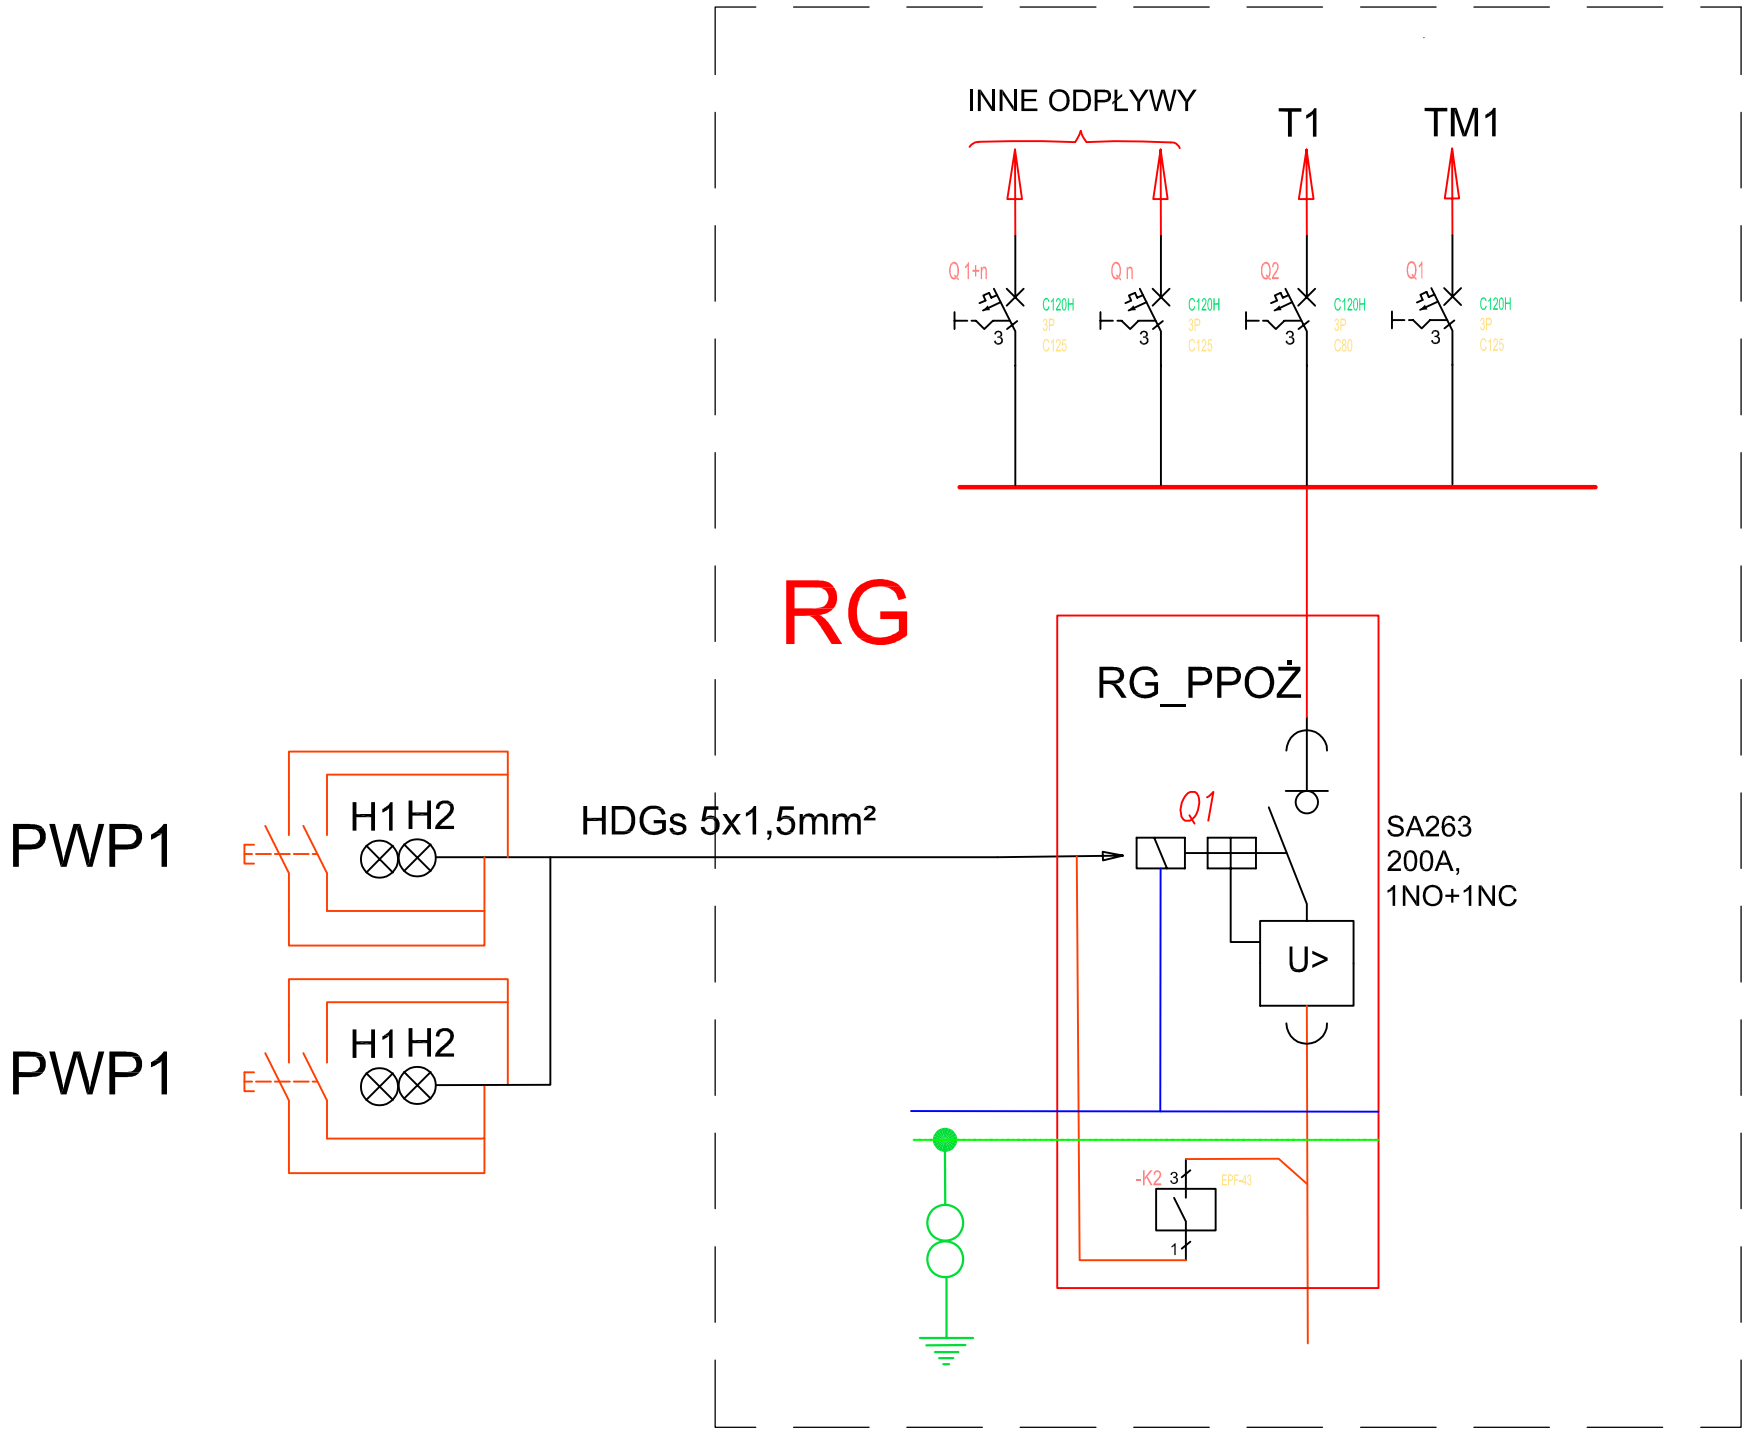

PRACOWNIA PROJEKTOWA
"ARCHITEKT BARAŃCZUK Maciej Barańczuk"
16-080 TYKOCIN, ŁAZY MAŁE 16

PRZEDMIOT OPRACOWANIA:	PROJEKT PRZEBUDOWY BUDYNKU ADMINISTRACYJNEGO W BIAŁYMSTOKU PRZY UL. ELEWATORSKIEJ 17 NA TERENIE ODDZIAŁU BIAŁYSTOK PGE DYSTRYBUCJA S.A.		data opracowania	
LOKALIZACJA:	ul. ELEWATORSKA 17,15-620 BIAŁYSTOK CZĘŚĆ DZ. NR EW. 33/1 OBRĘB 0004 STAROSIELCE PŁN.		10-10-2024r	
INWESTOR:	PGE Dystrybucja S.A. z siedzibą w Lublinie 20-340 Lublin Ul. Garbarska 21A	Oddział Białystok z siedzibą w Białymstoku 15-950 Białystok Ul. Elektryczna 13	SKALA 1:150	RYS.NR E7
TEMAT RYSUNKU:	SCHEMAT IDEOWY WYŁĄCZNIKA PPOŻ W POMIESZCZENIU ROZDZIELNICY RG			
STADIUM: PROJEKT WKONAWCZY	PROJEKTANT:	PODPIS	SPRAWDZAJĄCY:	PODPIS
INSTALACJE ELEKTRYCZNE:	mgr inż. Robert Łapiński Upr. PDL/0060/POOE/08		———	