


Urząd Miejski w Białymstoku
Departament Geodezji
ul. Słonimska 2/2, 15-028 Białystok

DGE.II. 6642.1804.2024

Województwo: podlaskie
Jednostka ewidencyjna: 206101_1, Białystok
Obręb: 0004, Starosielce Ptn.

MAPA ZASADNICZA
SKALA 1:500

Układ odniesienia: PL-ETRF89, układ wsp. płaskich: PL-2000 strefa 8 (24°), układ wys.: PL-EVRF2007-NH
Sekcie mapy: 8.193.13.02.1.3; 8.193.13.02.1.4; 8.193.13.02.1.2; 8.193.13.02.1.1

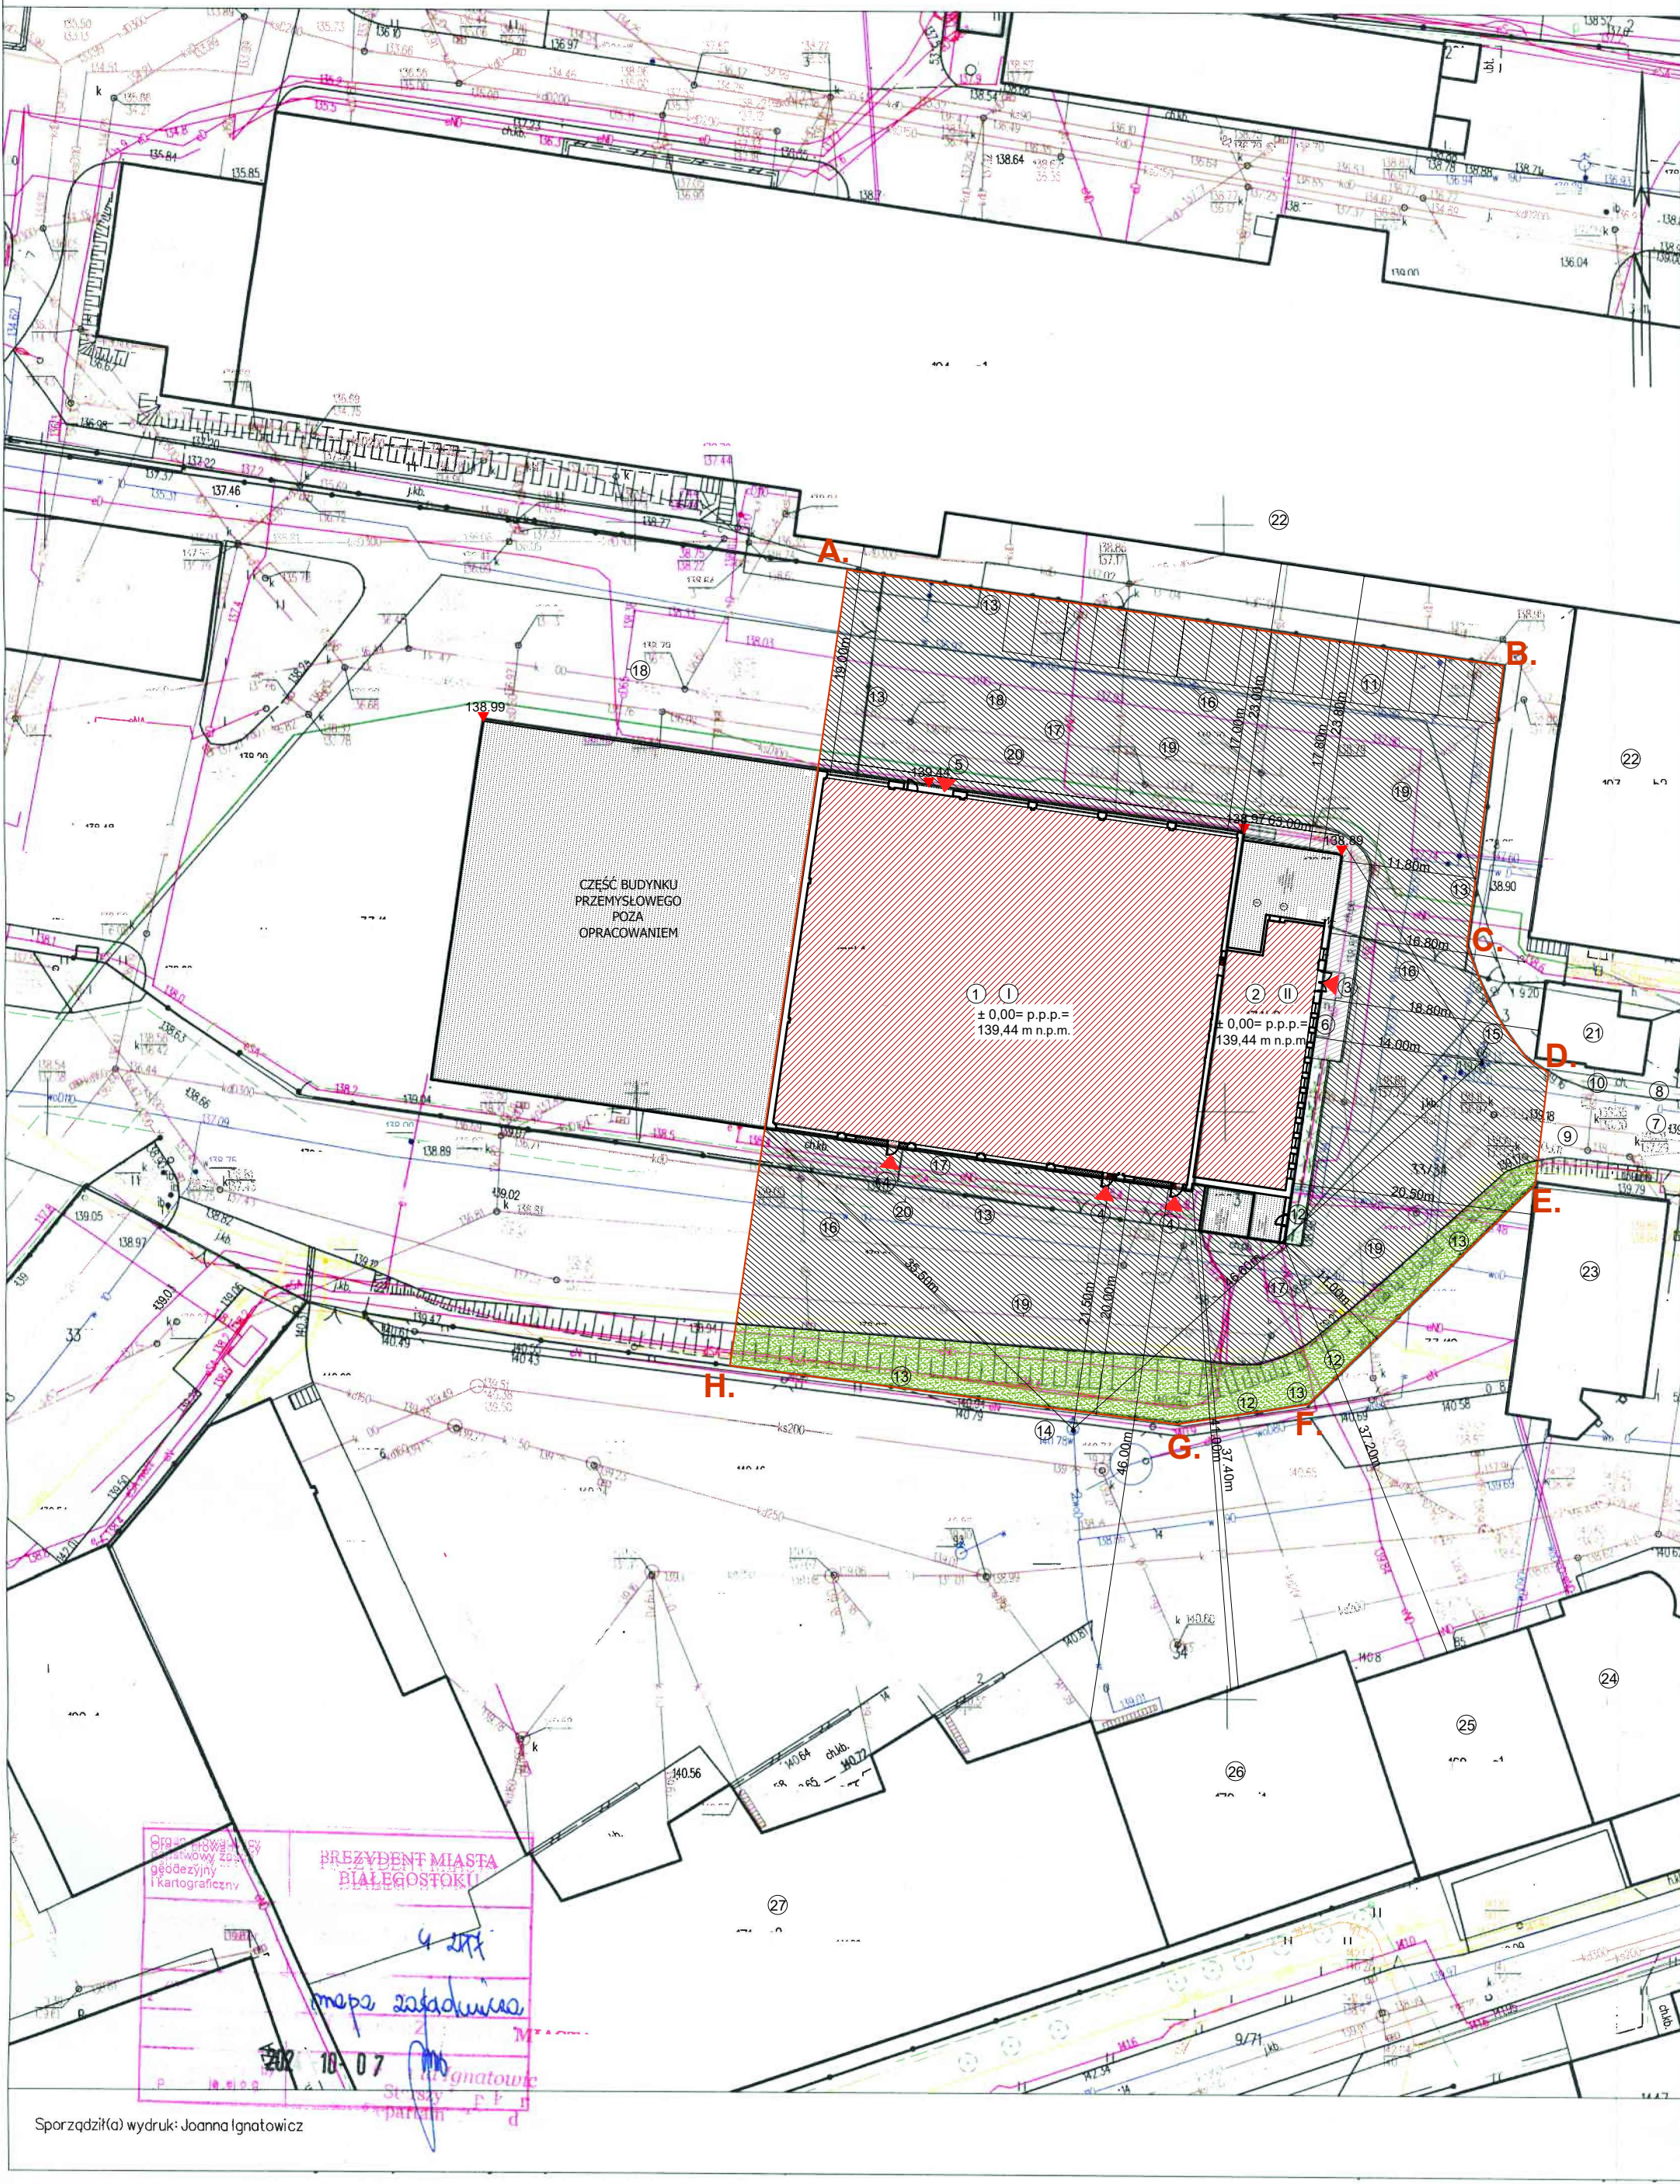

PLAN SYTUACYJNY	
15-620 BIAŁYSTOK, UL. ELEWATORSKA 17	
DZIAŁKA NR EW 33/1, OBRĘB 0004, STAROSIELCE PŁN.	
GMINA BIAŁYSTOK, POWIAT BIAŁOSTOCKI	
skala 1:500	
Oznaczenia na planie	
ZNAK	NAZWA
A.B...	Granica działki/ granica opracowania
[Hatched]	Istniejący budynek przemysłowy PGE
[Red arrow]	Wejście do istniejącego budynku przemysłowego PGE
[Hatched]	Istniejąca nawierzchnia utwardzona - trakt pieszy
[Hatched]	Istniejąca nawierzchnia utwardzona - trakt jezdny
[Green hatched]	Istniejąca biologicznie czynna
1	Istniejący budynek przemysłowy objęty opracowaniem - część archiwum
2	Istniejący budynek przemysłowy objęty opracowaniem - część administracyjna
3	Istniejące główne wejście do w/w budynku
4	Projektowane wejście/wyjście ewakuacyjne boczne do w/w budynku
5	Istniejąca brama wjazdowa do w/w budynku
6	Istniejący podest przed budynkiem
7	Istniejące wjazd na teren oddziału PGE
8	Istniejące wejście na teren oddziału PGE
9	Istniejący trakt pieszo jezdny - teren utwardzony - droga wewnętrzna
10	Istniejący chodnik
11	Istniejące miejsca postojowe
12	Istniejący teren biologicznie czynny
13	Istniejące ogrodzenie
14	Istniejący, czynny hydrant ppoż. (odległość 13.2m do bud. objętego opracowaniem)
15	Istniejący, czynny hydrant ppoż. (odległość 14.0m do bud. objętego opracowaniem)
16	Istniejąca doziemna instalacja wodociągowa
17	Istniejąca doziemna instalacja elektroenergetyczna zasilająca budynek objęty opracowaniem
18	Istniejący, czynny kanał centralnego ogrzewania zasilany z własnej kotłowni PGE
19	Istniejąca doziemna instalacja kanalizacji sanitarnej
20	Istniejąca doziemna instalacja kanalizacji deszczowej
21	Istniejący budynek gospodarczy o nr ew. bud. 1731 na działce o nr ew. gr. 33/6 - poza opracowaniem
22	Istniejący budynek przemysłowy (magazynowo-warsztatowo biurowy) o nr ew. bud. 194p1 na działce o nr ew. gr. 32/8 - poza opracowaniem
23	Istniejący budynek gospodarczy o nr ew. bud. 167b2 na działce o nr ew. gr. 34 - poza opracowaniem
24	Istniejący budynek gospodarczy o nr ew. bud. 168h2 na działce o nr ew. gr. 34 - poza opracowaniem
25	Istniejący budynek gospodarczy o nr ew. bud. 169s1 na działce o nr ew. gr. 34 - poza opracowaniem
26	Istniejący budynek gospodarczy o nr ew. bud. 170i1 na działce o nr ew. gr. 34 - poza opracowaniem
27	Istniejący budynek gospodarczy o nr ew. bud. 171s2 na działce o nr ew. gr. 34 - poza opracowaniem

<div></div> <div>PRACOWNIA PROJEKTOWA "ARCHITEKT BARAŃCZUK" Maciej Barańczuk 16-080 TYKOCIN ŁAZY MAŁE 16</div>		
PRZEDMIOT OPRACOWANIA:	ROBOTY BUDOWLANE ZWIĄZANE Z DOSTOSOWANIEM BUDYNKU PRZEMYSŁOWEGO NA POTRZEBY ARCHIWUM PGE WRAZ Z MODERNIZACJĄ WNĘTRZA PRZESTRZENI BIUROWEJ W CZĘŚCI PARTEROWEGO BUDYNKU ADMINISTRACYJNEGO	18 czerwca 2024 r.
LOKALIZACJA:	ul. Elewatorska 17 15-620 Białystok część dz. nr ew. 33/1 obręb 0004 Starosielce Ptn.	
INWESTOR:	PGE Dystrybucja Spółka Akcyjna z siedzibą w Lublinie 20-340 Lublin Ul. Garbarska 21A	
AUTOR PROJEKTU:	mgr inż. arch. Maciej Barańczuk	
SPRAWDZAJĄCY BRANŻE ARCHITEKTOWNICZNA:	mgr inż. arch. Piotr Poznański Up. Bud. BI/120/01	
KONSTRUKCJE I EKSPERTYZA TECHNICZNA:	mgr inż. arch. Piotr Poznański Up. Bud. BI/120/01	
INSTALACJE ELEKTRYCZNE:	mgr inż. Robert Lapiński Up. PDL/0060/POE/08	
INSTALACJE SANITARNE:	mgr inż. Krystyna Szeplielow - Szafranowska BL/19/99	
WSPÓŁPRACA:	mgr inż. arch. Jarosław Barańczuk	
1.	PLAN SYTUACYJNY	1:500

Sporządził(a) wydruk: Joanna Ignatowicz