




ELEWACJA FRONTOWA

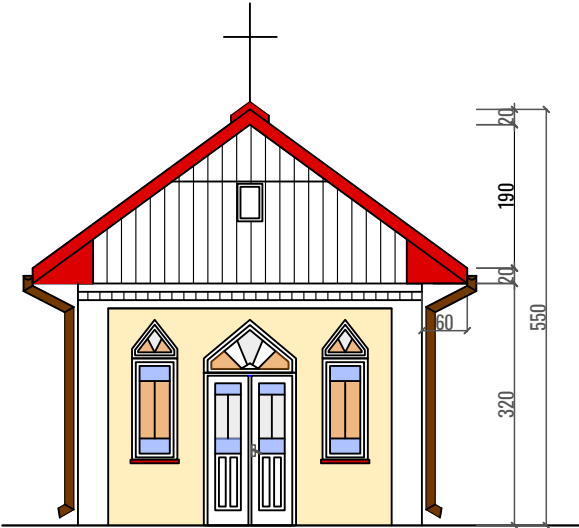


ELEWACJA BOCZNA

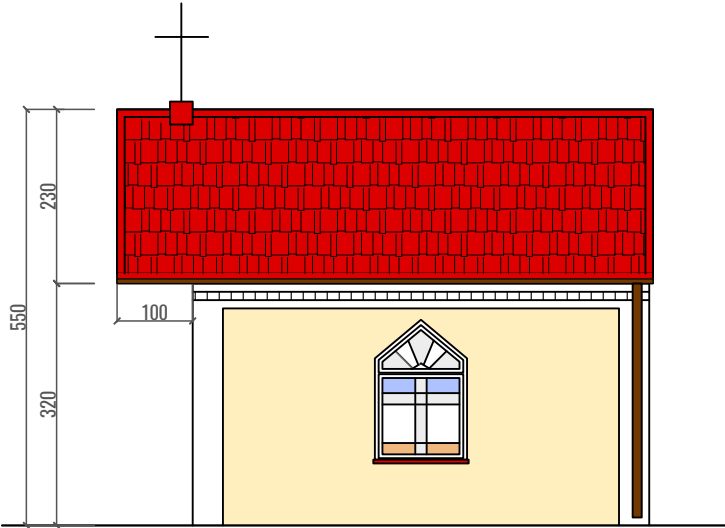


RZUT PARTERU 1:100

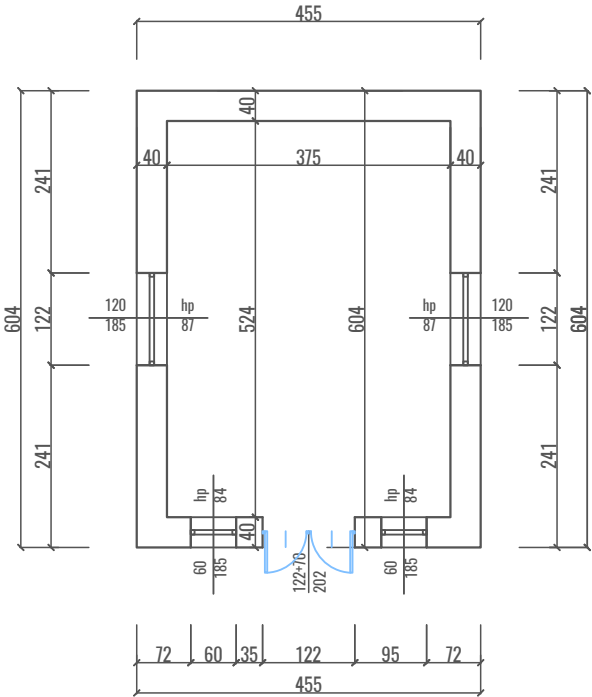

ELEWACJA TYLNA

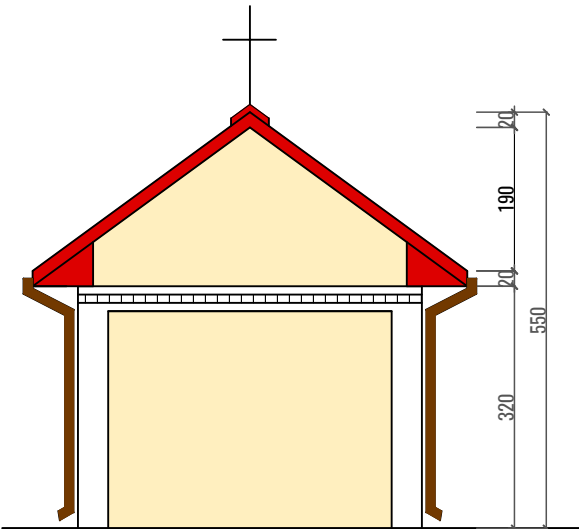


ELEWACJA BOCZNA

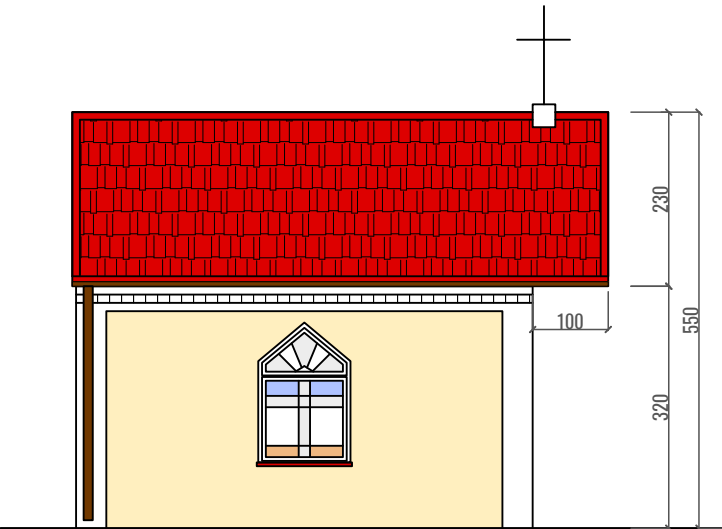

Projektowany zakres prac:

- 1. Renowacja elewacji wraz z podbitką
- 2. Wymiana stolarki okiennej i drzwiowej;
- 3. Renowacja wnętrza;
- 4. Roboty elektryczne, wymiana przyłącza wewnętrznego wraz z projektem przyłącza – poza opracowaniem;
- 5. Renowacja opaski wokół budynku;

UWAGA: Wszystkie kolory i materiały wykończeniowe należy potwierdzić z Wojewódzkim Konserwatorem Zabytków - Delegatura w Siedlcach.  
Nie należy dobrać kolorów na podstawie wydruków.

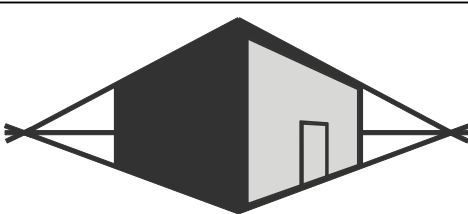

MIROSLAW BURTA  
ZAKŁAD USŁUGOWY  
08-110 SIEDLCE, UL.GRABIANOWSKA 23

PEMONT KAPLICY W KOWIESACH, GMINA BIELANY W RAMACH  
"RZĄDOWEGO PROGRAMU ODBUDOWY ZABYTKÓW"

RZUT, ELEWACJE	
RYSUNEK NR 2	SKALA: 1:100
MIEJSCE I DATA:	SIEDLCE, czerwiec 2024
INWESTOR:	LOKALIZACJA:
Gmina Bielany, ul.Słoneczna 2, 08-311 Bielany	Działka nr. ewid. 615/1 Obręb ewid. 0010 Kowiesy Jednostka ewid. 142902_2
AUTOR PROJEKTU:	PODPIS:
mgr inż. arch. AGNIESZKA BURTA-MICHALAK UPR. MA/071/17 upr. do projektowania w branży architektonicznej bez ograniczeń	