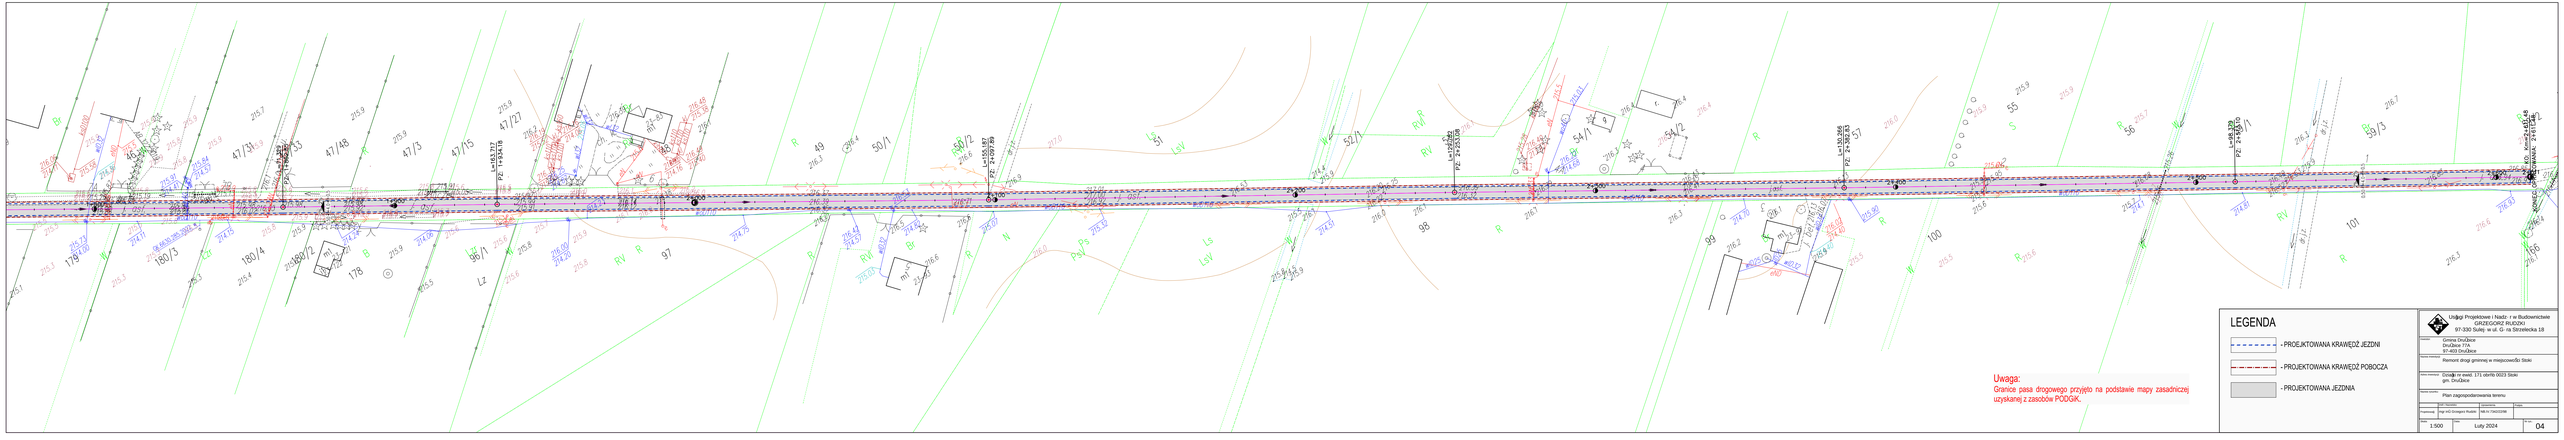

LEGENDA

- PROJEKTOWANA KRAWĘDŹ JEZDNI
- PROJEKTOWANA KRAWĘDŹ POBOCZA
- PROJEKTOWANA JEZDNIA

Uwaga:
Granice pasa drogowego przyjęto na podstawie mapy zasadniczej uzyskanej z zasobów PODGiK.

Usługi Projektowe i Nadz. r sw Budownictwie
GRZEGORZ RUDZKI
97-330 Sulej wi.ul. IJ -ra Strzelecka 18

Gmina Drużbice
Drużbice 77A
97-403 Drużbice

Remont drog gminnej w miejscowości Stoki

Dz.nr ewid. 171 obręb 0023 Stoki
gm. Drużbice

Plan zagospodarowania terenu

Projektował	mgr inż.Grzegorz Rudzki	Uprawnienia: Nr 7/WZ/2/98	Data:
Sprawdził			

Skala: 1:500	Data: Luty 2024	Nr: 04