

PROJEKT ZAGOSPODAROWANIA TERENU
ARK.3 Otwiernica od 5+100 do 5+400 km

ODBUDOWA URZĄDZEŃ PIĘTRZĄCYCH
na RZECIE OTWIERNICA

Gmina WYMIARKI - obręb Wymiarki
działki nr: 793;794;795;914;915

PRÓG obiekt PB-3
Otwiernica 5+320,5 km, hp=0,7m
142,90m n.p.m.

Otwiernica 5+300
142,18 m n.p.m.

PRÓG istn. obiekt PB-2
Otwiernica 5+115 km, hp=0,8m
142,70m n.p.m.

Otwiernica 5+100
141,89 m n.p.m.

PRZERWANIE WAŁU obiekt PR-1c
Otwiernica 5+325 km / Staw nr "b"
142,90m n.p.m.

Istn. ZASTAWKA UPUSTOWA obiekt Zb
Otwiernica 5+262 km / Staw nr "b"
max Pp =142,90m n.p.m.

PRZERWANIE WAŁU obiekt PR-1b
Otwiernica 5+225 km / Staw nr "b"
142,90m n.p.m.

STAW "b"
rz. dna 142,30m n.p.m.


PRZERWANIE WAŁU obiekt PR-1a
Otwiernica 5+200 km / Staw nr "a"
142,90m n.p.m.

STAW "a"
rz. dna 142,30m n.p.m.

Istn. ZASTAWKA WLOTOWA obiekt Zc
Otwiernica 5+210,5km+rów 0+063km/Staw nr "a" i "b"
max Pp =142,90m n.p.m.

PRÓG obiekt PR-2
Otwiernica 5+210,5km+rów 83m
142,90m n.p.m.

Szkic orientacyjny skala 1:50000

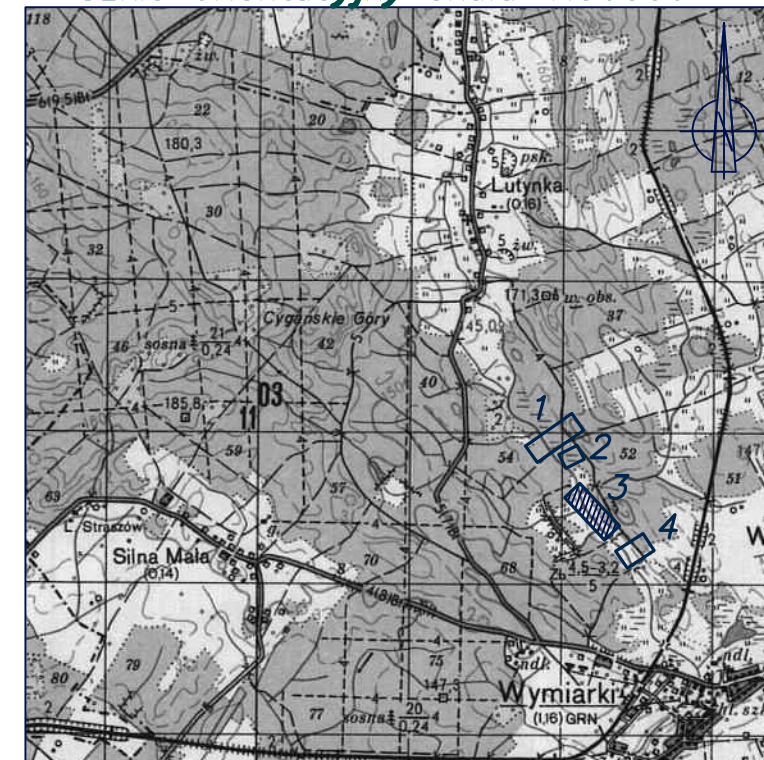

MAPA DO CEŁÓW PROJEKTOWYCH

Arkusz mapy	3
Skala mapy	1:500
Oznaczenie kancelaryjne zgłoszenia pracy geodezyjnej	KERG: 1786-3/2014
Numer księgi robót	17/2014
Nazwa miejscowości	Wymiarki
Jednostka ewidencyjna	081008_2
identyfikator nazwa	gm. Wymiarki
Obręb ewidencyjny	0006
identyfikator nazwa/ulica	Wymiarki dz. nr 794; 914; 793
Układ odniesienia	Prostokątnych płaskich
Układ wysokościowy	2000(15); 1985(4)
Oznaczenie granic obszaru, który był przedmiotem aktualizacji	Kronszta
Informacja o służebnościach gruntowych mających wpływ na zagospodarowanie gruntów zlokalizowanych w granicach projektowanej inwestycji	nie badano
Wskaznik niniejszy sporządzono na podstawie pomiaru wykonanego przez ART-GEO sp. z o.o. w styczniu 2014r.	
Wnieśli przebieg projektowanych sieci uzbrojenia podziemnego zgodnych z ZUDP Zaganiu	brak
Nie wyklucza się istnienia w terenie również uzbrojenia, o którym brak było informacji branżowych i nie zostało odnotowane w czasie inwentaryzacji geodezyjnej.	
Punkty osnowy geodezyjnej podlegają ochronie Prawo geodezyjne i kartograficzne art.15,48 ust.1 punkt 3 (Dz.U.z 1989r.nr 30,poz.163 z późniejszymi zmianami)	brak
Granice i numery działek naniesione na podstawie danych numerycznych z PODGIK w Zaganiu z dnia 21.01.2014r. Granic prawnych nie badano.	
Data opracowania mapy	06.02.2014r.

ART-GEO spółka z o.o.
ul.Fabryczna 13A, tel. 606283202; 604062554
65-410 Zielona Góra

Nazwa wykonawcy
podpis geodety
upr.nr 18825 mgr inż. Monika Ochramowicz-Skrzypek

LEGENDA:

- GRANICE PZT
- GRANICE WŁASNOŚCI, NR DZIAŁKI
- DROGI LEŚNE, KOMUNIKACJI WEWN. NAWIERZCHNIE TWARDE, NIEULEPSZONE
- ISTNIEJĄCE ROWY, SKARPY, ZIELEN, PRZEPUSTY, ZASTAWKI
- OŚ Rzeki Otwiernicy i istn. cieków NAZWA, KILOMETRAŻ, RZĘDNA DNA
- ZAKRES PRZEBUDOWY, KONSERWACJI PRZEBIEG ROWU, MIEJSCE PRZEGRODY ZIEMNEJ
- PRÓG KAMIENNY WYSOKOŚĆ PIĘTRZENIA hp=0,7m
- PRÓG ZIEMNO/KAMIENNY WYSOKOŚĆ PIĘTRZENIA hp=0,8m
- PRZERWANIE WAŁU WYSOKOŚĆ PIĘTRZENIA hp=0,7m
- PRÓG(istn. obiekt piętrzący) WYSOKOŚĆ PIĘTRZENIA hp=0,8m

PROJEKT
mgr inż. Bogusław Wojciechowski
65-954 Zielona Góra ul.Kamionkowa 1
tel. 068 453 03 86; fax. 068 452 73 23

Investor: LASY PAŃSTWOWE - NADLEŚNICTWO WYMIARKI
68-131 WYMIARKI ul.Łąkowa 1
Obiekt: Operat wodnoprawny na szczególne korzystanie z wód rzeki Otwiernicy w km od 4+850 do 5+900 oraz odbudowa urządzeń wodnych w ramach: ODBUDOWA URZĄDZEŃ PIĘTRZĄCYCH na RZECIE OTWIERNICA Gmina WYMIARKI - obręb Wymiarki działki nr: 793;794;795;914;915

Tytuł rysunku: PZT ark.3 Otwiernica od 5+100 do 5+400km
Projektant: mgr inż. Piotr Wojciechowski upr. LBS/0064/POOS/11
Sprawdził:
Opracował:
Data: 05.2014
Branża:
Skala: 1:500
Rys.nr 5