PROJEKT ZAGOSPODAROWANIA TERENU
ARK.4 Otwiernica od 4+875 do 4+825 km

ODBUDOWA URZĄDZEŃ PIĘTRZĄCYCH
na RZECE OTWIERNICA

Gmina WYMIARKI - obręb Wymiarki
działki nr: 793;794;795;914;915

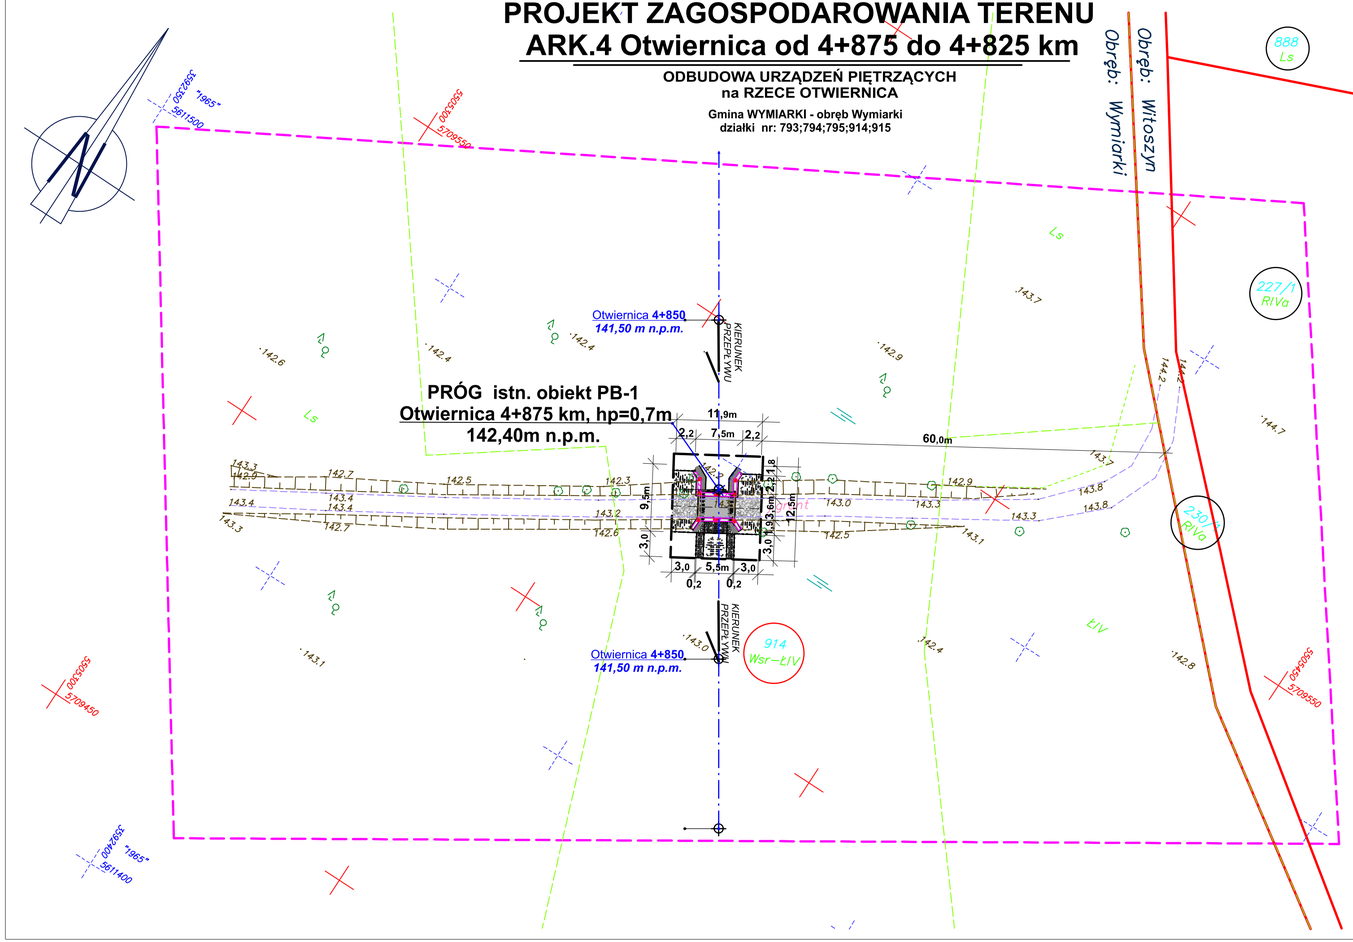

Szkic orientacyjny skala 1:50000

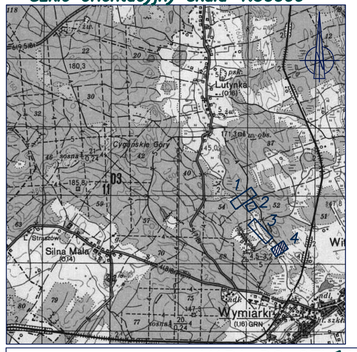

MAPA DO CELÓW PROJEKTOWYCH

Arkusz mapy		1
Skala mapy		1:500
Oznaczenie kancelaryjne zgłoszenia pracy geodezyjnej		KERG: 1786–3/2014
Numer księgi robót		17/2014
Nazwa miejscowości		Wymiarki
Jednostka ewidencyjna	identyfikator	081008_2
	nazwa	gm. Wymiarki
Obręb ewidencyjny	identyfikator	0006; 0005
	nazwa/ulica	Wymiarki; Witoszyn dz. nr 914; 230/1; 227/1
Układ odniesienia	Prostokątnych płaskich	2000(15); 1965(4)
	Układ wysokościowy	Kronsztad
Oznaczenie granic obszaru, który był przedmiotem aktualizacji		
Informacja o służebnościach gruntowych mających wpływ na zagospodarowanie gruntów, zlokalizowanych w granicach projektowanej inwestycji		nie badano
Wśród niniejszy sporządzono na podstawie pomiaru wykonanego przez Art–Geo sp. z o.o. w styczniu 2014r.		
Wniesiono przebieg projektowanych sieci uzbrojenia podziemnego zgodnych z ZUDP Żaganiu		brak
Nie wyklucza się istnienia w terenie również uzbrojenia, o którym brak było informacji branżowych i nie zostało odnalezione w czasie inwentaryzacji geodezyjnej.		
Punkty osnowy geodezyjnej podlegają ochronie Prawo geodezyjne i kartograficzne – art.15,48 ust.1 punkt 3 (Dz.U.z 1989r.nr 30,poz.163 z późniejszymi zmianami)		brak
Granice i numery działek naniesione na podstawie danych numerycznych z PODGiK w Żaganiu z dnia 21.01.2014r. Granic prawnych nie badano.		
Data opracowania mapy		06.02.2014r.

ART–GEO spółka z o.o.
ul.Fabryczna 13A, tel. 606283202; 604062554
65–410 Zielona Góra
Nazwa wykonawcy

mgr inż. Monika Ochramowicz-Skrzypek
GEODETA UPRAWNIONY
upr. nr 18825
podpis geodety
upr.nr 18825 mgr inż. Monika Ochramowicz–Skrzypek

z up. STAROSTY
Małgorzata Pawłowicz
Kierownik Referatu Ośrodka Dokumentacji Geodezyjnej i Kartograficznej
1786-3/2014
21 LUT. 2014

LEGENDA:

- GRANICE OPRACOWANIA
- GRANICE POMIARU GEODEZYJNEGO
- GRANICE DZIAŁEK
- 227/1 — NUMERY DZIAŁEK OBJĘTYCH INWESTYCJĄ
- 227/1 RIVa — NUMERY DZIAŁEK
- 143.7 — RZĘDNE TERENU ISTNIEJĄCE
- PASMO DROGI ISTNIEJĄCE
- SKARPY ISTNIEJĄCE
- TERENY BAGIENNE
- OŚ DROGI
- 0+50,0 hm — HEKTOMETRAŻ DROGI
- GRANICA LASU / DRZEWA
- Otwiernica 5+000 / 142,20 m n.p.m. — OŚ Rzeki Otwiernicy i istn. cieków NAZWA, KILOMETRAŻ, RZĘDNA DNA
- PASMO DROGI PROJEKTOWANEJ
- ZAKRES PRZEBUDOWY, KONSERWACJI — PRZEBIEG ROWU, MIEJSCE PRZEGRODY ZIEMNEJ
- PRÓG(istn. obiekt piętrzący) — WYSOKOŚĆ PIĘTRZENIA hp=0,7m

PROJEKT	65-954 Zielona Góra ul.Kamionkowa 1, tel. 068 453 03 86; fax. 068 452 73 23
Inwestor:	LASY PAŃSTWOWE - NADLEŚNICTWO WYMIARKI 68-131 WYMIARKI ul.Łąkowa 1
Obiekt :	ODBUDOWA URZĄDZEŃ PIĘTRZĄCYCH na RZECE OTWIERNICA
	Gmina WYMIARKI - obręb Wymiarki działki nr: 793;794;795;914;915
Tytuł opracowania:	PZT ark.4 Otwiernica od 4+825 do 4+875km
Projektant:	mgr inż. Tomasz Sierachan upr. 31/04/2004
Sprawdził:	mgr inż. Dominik Górniak upr. LBS/0056/POOK/07
Opracował:	mgr inż. Piotr Wojciechowski upr. LBS/0064/POOS/11
Data: 05.2014	Branża: konstrukcyjna — Skala: 1:500 — Nr w: 2