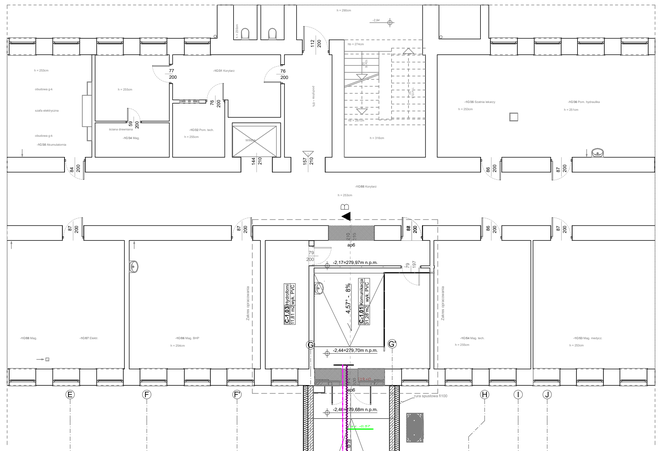

UWAGA:
RZĘDNE PROWADZNIA INSTALACJI W OBRĘBIE POMIESZCZEŃ WENTYLATORNI USTALIĆ W TRAKCIE REALIZACJI ROBÓT W /W POMIESZCZENIACH - PO USTALENIU Z WYKONAWCĄ INSTALACJI WENTYLACJI

LEGENDA

- instalacja w.z. - rura stalowa ocynkowana - podstropowa
- instalacja w.z. - rura PP - podstropowa
- instalacja hydrantowa - rura stalowa podwójnie ocynkowana - podstropowa
- instalacja hydrantowa - stal węglowa obustronnie ocynkowana - podstropowa
- instalacja c.w.u. - rura PP - podstropowa
- instalacja cyrkulacji - rura PP - podstropowa
- instalacja c.w.u. - rura PP - podstropowa
- instalacja cyrkulacji - rura stalowa - podstropowa
- instalacja c.w.u. - rura stalowa - podstropowa
- instalacja cyrkulacji - rura stalowa - podstropowa
- instalacja w.z. do nawilżaczy - rura PP - podstropowa
- instalacja wody miękkiej - rura PP - podstropowa
- instalacja wody DEMI - rura PP - podstropowa
- zawór odcinający kołnierzowy
- wodomierz śrubowy Woltman z modułem M-Bus
- zawór antyskażeniowy typ BA
- filtr wodny
- wodomierz skrzydełkowy z modułem M-Bus
- zawór antyskażeniowy typ EA
- zawór kulowy typ ONYX
- filtr skośny typ PIZA
- ograniczniki temperatury cyrkulacji typ ZTB4011 52/70
- pompa obiegu cyrkulacji
- bateria umywalkowa jednouchwytowa
- bateria zlewowa jednouchwytowa
- bateria natryskowa
- zawór z.z.
- hydrant wewnętrzny DN25 typu FIT z mieszkiem na gaśnicę
- W1-W3 OOO — pion instalacji w.z., c.w.u i cyrkulacji
- H1-H7 O — pion instalacji hydrantowej
- ZB O — pion instalacji w.z. do zbiornika pożarowego
- GL O — pion instalacji awaryjnej gaszenia lądowiska
- WN O — pion instalacji w.z. do nawilżaczy
- WM O — pion instalacji w.z. zmiękczonej
- WD O — pion instalacji w.z. demineralizowanej

UWAGA!!!
montaż i podłączenie nawilżaczy zgodnie z DTR dostawcy urządzenia

Zbiornik zewnętrzny
ok. 5,12m³
4,80x11,60x3,04(3,74)x

UWAGI:
1.Z uwagi na specyfikację obiektu użytkowanego, w przypadku dodatkowych prac nie zawartych w przedmiotowym zakresie prac projektowych wymagana jest konsultacja z projektantem branżowym.
2.Wszelkie przypadki w fazie realizacji zamienne rozwiązania techniczne i technologiczne należy bezwzględnie konsultować z zatwierdzić z autorem niniejszego opracowania.
3.Niniejszy rysunek stanowi integralną część wielobranżowego projektu budowlanego i należy rozpatrywać go łącznie z opisem technicznym i projektami branż

Inwestor:
WOJEWÓDZTWO ŚWIĘTOKRZYSKIE - URZĄD MARSZAŁKOWSKI WOJEWÓDZTWA ŚWIĘTOKRZYSKIEGO -
AL. IX WIEKÓW KIELC 3, 25-516 KIELCE

Szpital pełnomocnik:
WOJEWÓDZKI SZPITAL ZESPOLONY,
UL. GRUNWALDZKA 45, 25-736 KIELCE
WOJ. ŚWIĘTOKRZYSKIE

Generalny wykonawca:
PORR S.A.
UL. HOLIDOWA 123
02-854 WARSZAWA
TEL: +48 299 99 00,
E-MAIL: CENTRALA@PORR.PL

Jednostka projektowa:
CANEA Inżynieria i Komputery - Artur Polakowski
25-020 Kielce, Al. Legionów 3/4
tel: (41) 344-7000; fax: (41) 344-77-80; e-mail: biuro@canea.com.pl

Temat: ROZBUDOWA BUDYNKU WOJEWÓDZKIEGO SZPITALA ZESPOLONEGO W KIELCACH O CZĘŚĆ PRZEZNACZONĄ NA BLOKU OPERACYJNEGO Z SALAMI INTENSYWNEJ TERAPII, PRACOWNIAMI DIAGNOSTYCZNYMI, CENTRALNĄ STERYLIZATORNIA I NIEZBĘDNĄ INFRASTRUKTURĄ TJ. (STACJA TRANSFORMATOROWA 15KV I ZBIORNIKIEM RETENCYJNYM WOD ROZTOPOWYCH I OPADOWYCH O POJEMNOŚCI 60M3) ORAZ WYKSZTAŁCENIEM LĄDOWISKA DLA HELIKOPTERÓW I ŚCIANAMI OPOROWYMI O DŁUGOŚCI 71,11M

Adres obiektu: UL. GRUNWALDZKA 45, 25-736 KIELCE, DZ. NR EWID. 390/13, OBRĘB 0015, JED. EWID. 266101_1.0015.390/13

Branża: INSTALACJE SANITARNE

Nr proj.: 24-05-01 | Etap: **PROJEK WYKONAWCZY**

Data: 09.2025

FUNKCJA	NAZWISKO	PODPIS
Projektant:	mgr inż. Paweł SWIDZKI upr. bud. nr KL-6629/2	
Opracował:	mgr inż. Weronika STYCZEŃ	
Projektant Sprawdzający:	mgr inż. Ewa BARANIAK upr. bud. nr SWKO/ 12/PBO/15	

Tytuł:
Rzut przyziemia
Instalacja wodociągowa

Rewizja: 004 | Skala: *1:100* | *PW-IS-WOD-001*

Rewizja 002:
PRZYZIEMIE
- S1 - zmiana lokalizacji pomieszczenia SUW
- S2 - zmiana układu pomieszczeń
- S3a - dodatkowy pion wody
- S4a - zmiana lokalizacji pionu

Rewizja 003:
PRZYZIEMIE (kondygnacja -1)
- S1 - zmiana kotłą pom. (-1 NA (-3)W na nagrzyn.
- S2 - zmiana kotłą pom. (-3)n.p miejscu na SUW

Rewizja 004:
PRZYZIEMIE (kondygnacja -1)
- (-1) - zmiana trasy(dla ndatej wodociągowej