VERSATIL Sp. z o.o.

Projekt Techniczny

NUMER TOMU	ZLECENIE NR	NR OBI	EGZ. NR
I	ZN/11836/3636MZI/2023/2306109/1	OBI/36/2306109	1

ELEMENT III

Nazwa:	**Budowa przyłącza kablowego 0,4kV dla zasilania działki nr 326/51 w m. Kamień ul. Piaskowa gm. Szemud**
Kategoria obiektu:	VIII – inne budowle
Adres obiektu:	**gm. Szemud [221509_2] Obręb 0009 Kamień dz. nr 326/36, 326/39, 324, 326/52**
Inwestor:	ENERGA–OPERATOR SA z siedzibą w Gdańsku Oddział w Gdańsku Ul. Marynarki Polskiej 130 80-557 Gdańsk
Jednostka projektowa:	Versatil Sp. z o.o. ul. Franciszka Szafranka 3 76-200 Słupsk NIP 839-322-31-83

Projektował: mgr inż. Łukasz Bobkowski

Nr ewid. POM/0018/PBE/16
Uprawnienia budowlane do projektowania bez ograniczeń w specjalności instalacyjnej w zakresie sieci, instalacji i urządzeń elektrycznych oraz elektroenergetycznych

ENERGA-OPERATOR SA ODDZIAŁ W GDAŃSKU
Dział Dokumentacji Energetycznej
Dokumentację projektową sprawdzono pod
względem zgodności z P123/068123
Uzgodnienie nr 2024/05/05408/36.1111.D
Data uzgodnienia 2024-06-03

Kierownik
Zespołu Dokumentacji Energetycznej
Michał Dzienisz

Gdańsk, 27 maja 2024

2. Zakres rzeczowy projektowanych sieci i urządzeń

LP	ZAKRES	TYP	ILOŚĆ	UWAGI
1.	Wymiana pojedynczego słupa SN	n/d	n/d	
2.	Linia napowietrzna SN	n/d	n/d	
3.	Rozłącznik napowietrzny SN	n/d	n/d	
4.	Linia kablowa SN	n/d	n/d	
5.	Mufy kablowe nn	n/d	n/d	
6.	Głowice kablowe	n/d	n/d	
7.	Ograniczniki przepięć	n/d	n/d	
8.	Złącze kablowe SN	n/d	n/d	
9.	Stacja transformatorowa SN/nn	n/d	n/d	
10.	Transformator	n/d	n/d	
11.	Wymiana pojedynczego słupa nn	n/d	n/d	
12.	Linia napowietrzna nn	n/d	n/d	
13.	Przyłącze napowietrzne	n/d	n/d	
14.	Szafka pomiarowa	P1-Rs/LZV/F	1 kpl.	
15.	Przyłącze/a kablowe	NA2XY 4x120mm^2	231(245) m	
16.	Złącze kablowe manewrowe	n/d	n/d	
17.	Linia kablowa nn	n/d	n/d	
18.	Kablowa rozdzielnica szafowa	n/d	n/d	
19.	Słupowy rozłącznik bezpiecznikowy	n/d	n/d	
20.	Rury osłonowe	DVK-110	18m	
21.	Przewiert	SRS-110	20,3m	
22.	Inne	n/d	n/d	

5. Podstawa opracowania

Podstawę opracowania stanowią następujące dokumenty oraz akty prawne:

- umowa z Inwestorem.,
- uzgodnienia branżowe,
- wizja lokalna,
- Standardy Techniczne w ENERGA-OPERATOR SA,

Obowiązujące normy:

- N SEP E-004 - Elektroenergetyczne i sygnalizacyjne linie kablowe. Projektowanie i budowa,

Obowiązujące przepisy prawne:

- Ustawa z dnia 27 marca 2003 r. o planowaniu i zagospodarowaniu przestrzennym(Dz.U. 2020 poz. 293),
- Ustawa z dnia 7 lipca 1994 r. Prawo budowlane (Dz.U. 2020 poz. 1333),
- Warunki przyłączenia do sieci elektroenergetycznej Energa-Operator SA P/23/068123 z dnia 24.10.2023 r

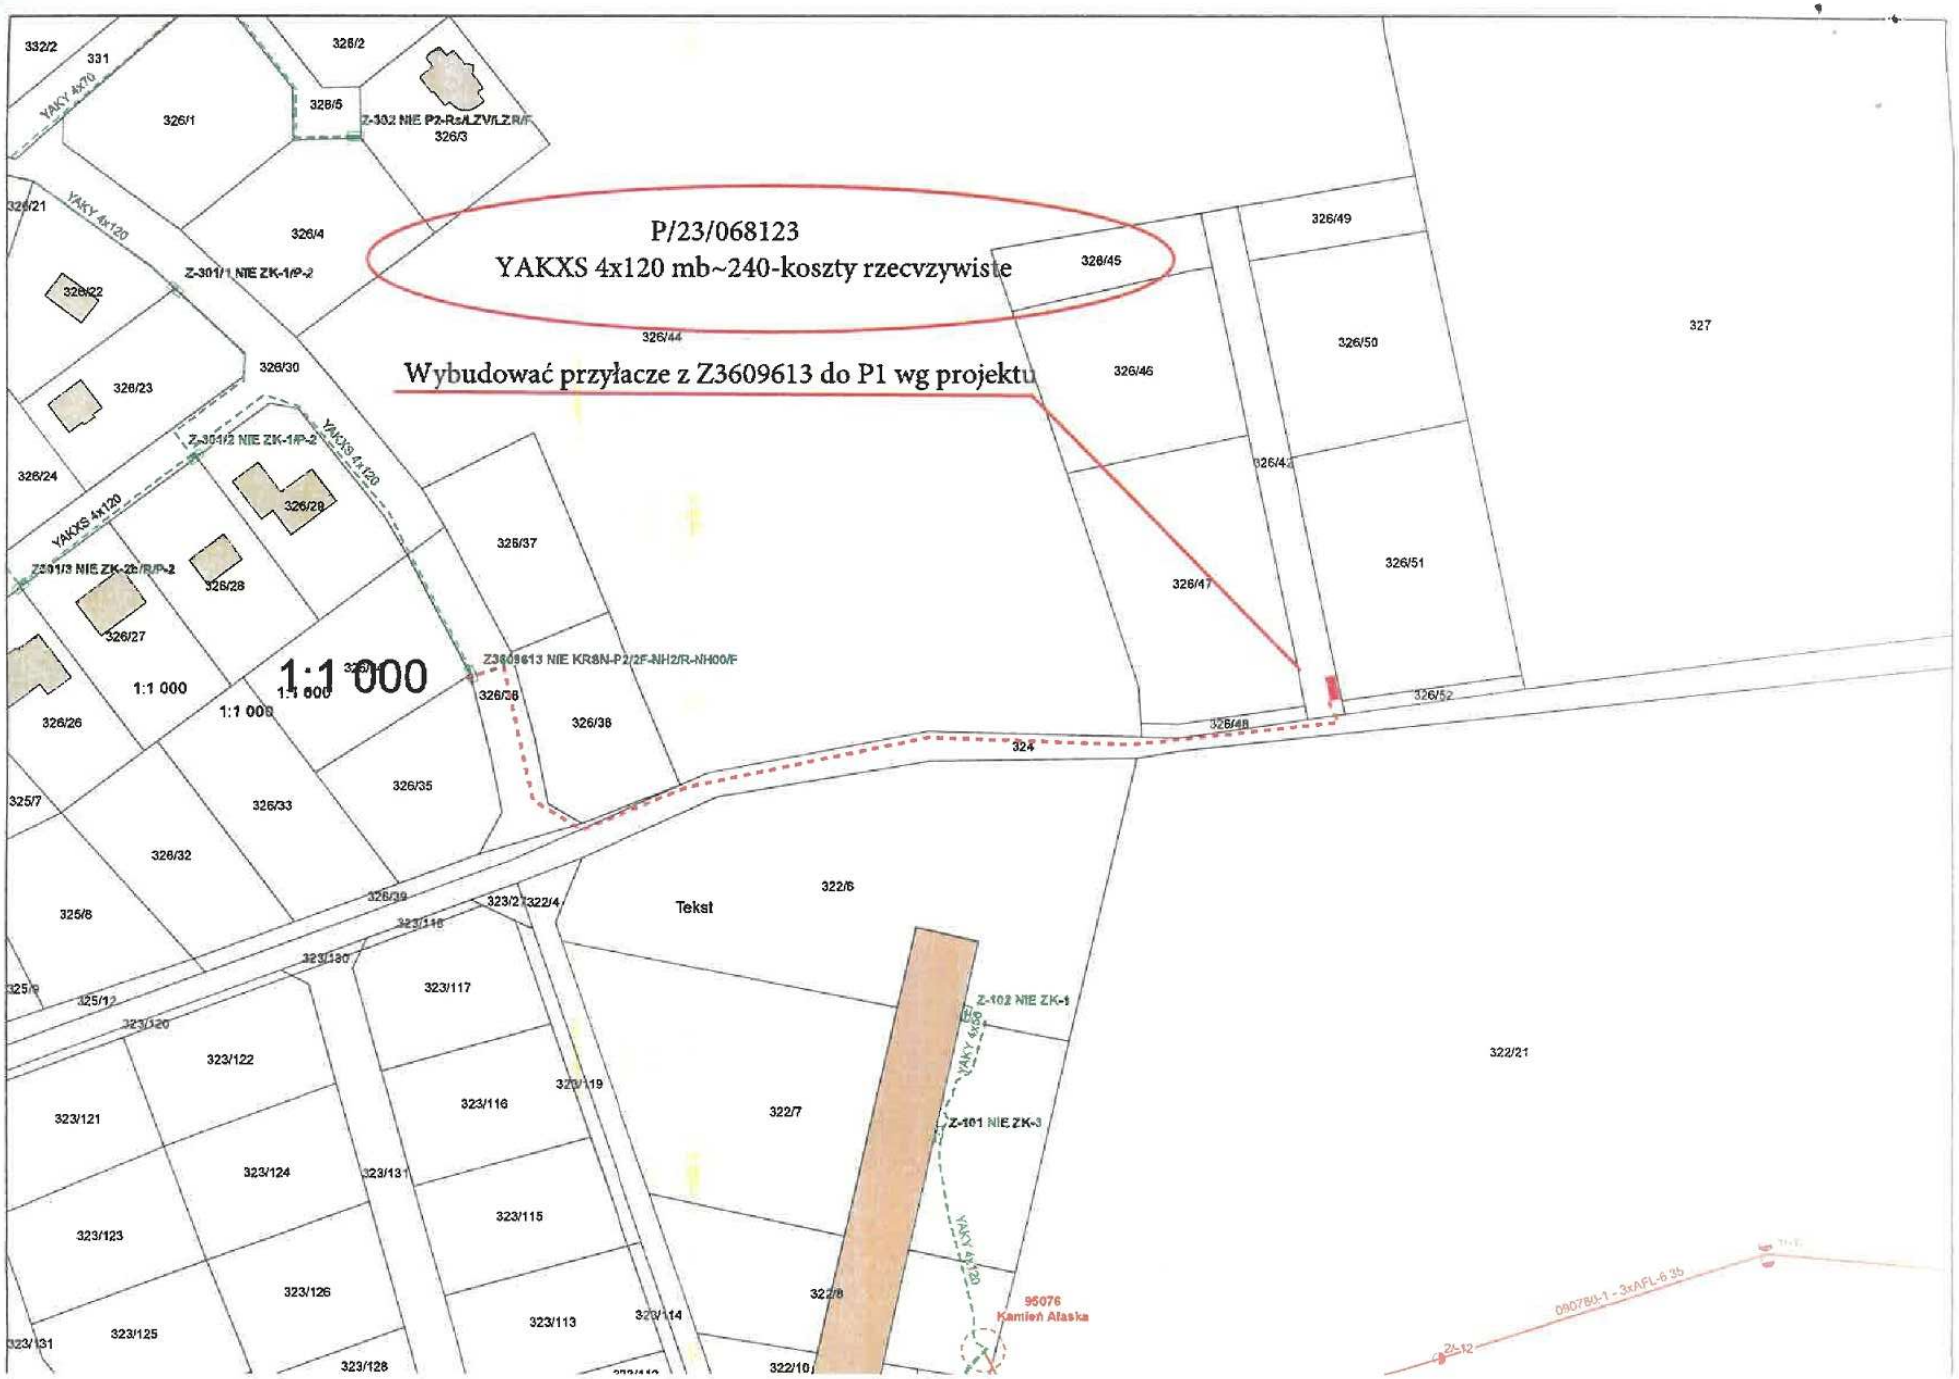
P/23/068123
YAKXS 4x120 mb~240-koszty rzecvzywiste
Wybudować przyłacze z Z3609613 do P1 wg projektu
1:1 000
1:1 000
1:1 000
1:1 000
Tekst
95076
Kamień Alaska
332/2
331
326/2
326/1
326/5
326/3
326/4
326/21
326/22
326/23
326/24
326/30
326/28
326/27
326/26
326/37
326/36
326/38
326/35
326/33
326/32
325/7
325/8
326/39
323/118
323/130
323/117
323/122
323/121
323/124
323/123
323/126
323/125
323/131
323/128
323/119
323/116
323/115
323/113
323/114
322/6
322/7
322/8
322/10
322/4
323/2
324
326/45
326/49
326/46
326/50
326/47
326/51
326/52
326/48
327
322/21
Z-102 NIE P2-Rs/LZV/LZR/F
Z-301/1 NIE ZK-1/P-2
Z-301/2 NIE ZK-1/P-2
Z-301/3 NIE ZK-2/R/P-2
Z3609613 NIE KR8N-P2/2F-NH2/R-NH00/F
Z-102 NIE ZK-1
Z-101 NIE ZK-3
YAKY 4x70
YAKY 4x120
YAKXS 4x120
YAKXS 4x120
YAKY 4x120
YAKY 4x120
0/0078/0-1 - 3xAFL-6 35
2L-12

6. Uzgodniony z ENERGA-OPERATOR SA PZT

ENERGA-OPERATOR SA ODDZIAŁ W GDAŃSKU
Dział Dokumentacji Energetycznej
Uzgodnienie w zakresie trasy i lokalizacji
projektowanych urządzeń elektroenergetycznych

Uzgodnienie nr 2024/03/0235/B/364/ND

Data uzgodnienia 2024-03-12

Ilość rysunków 1

1. Projekt budowlany i/lub wykonawczy opracowac zgodnie ze Standardami technicznymi w Energa-Operator SA.
2. Do uzgodnienia projektu budowlanego dostarczyć uzgodnione tytuły prawne do nieruchomosci z Wydziałem Nieruchomosci Energetycznych.
3. Niniejsze uzgodnienie nie zwalnia od obowiązku dotrzymania procedury poprzedzającej rozpoczęcie robót budowlanych, określonej w ustawie Prawo Budowlane oraz odpowiedzialności w zakresie stosowania obowiązujących przepisów budowy i norm.
4. Uzgodnienie jest ważne 3 lata.

Kierownik
Dział Dokumentacji Energetycznej
Michał Dzienisz

MAPA SYTUACYJNO WYSOKOŚCIOWA
z uzbrojeniem podziemnym
SKALA 1:500
MAPA DO CELÓW PROJEKTOWYCH

woj. pomorskie
pow. wejherowski
gmina: Szemud
obręb: Kamień
działka nr 326/51, 324 i inne
ul. Piaskowa, Turkusowa

stan (S+U+W) aktualny na dzień 20.02.2024 r.
układ odniesienia "2000/6"
poziom odniesienia "PL-EVRF2007-NH"

Sporządził :

GD.6640.1263.2024
Wejherowo 21.02.2024 r.

Pomiar szczegółów metodą bezpośrednią bez prawnego ustalenia granic działek.

Wszelkie trwałe obiekty budowlane podlegają wytyczeniu przez jednostkę wykonawstwa geodezyjnego.

UWAGA !

Nie badano obciążeń nieruchomości
Nie wyklucza sie istnienia innych nie wykazanych na niniejszej mapie urządzeń podziemnych, które nie były zgłoszone do inwentaryzacji.

w zakresie opracowania znajdują się projektowane sieci i przyłącza

zakres opracowania

Poświadczam, że niniejszy dokument został opracowany w wyniku prac geodezyjnych i kartograficznych, których rezultaty zawiera operat techniczny pozytywnie zweryfikowany. Jednocześnie informuję, że jestem świadomy odpowiedzialności karnej za złożenie fałszywego oświadczenia	
Identyfikator zgłoszenia prac geodezyjnych	GD.6640.1263.2024
Organ służby geodezyjnej, który otrzymał zgłoszenie	Starostwo Powiatowe w Wejherowie
Wykonawca prac geodezyjnych	Geodeta Uprawniony Janusz Lange
Nr oraz data sporządzenia dokumentu zawierającego wynik pozytywnej weryfikacji	Protokół Weryfikacji nr GD.6640.1263.2024/1 z dnia 28.02.2024 roku.
Imię i zawisko oraz nr uprawnień	Janusz Lange

Istn. złącze kablowe
typu KRSN-P2/2F-NH2/R-NH00/F nr Z3609613

Obszar zasilania stacja SN/nn
T95087 Kamień Wycztok
obw. nn kier. Z-301[95087-300]

proj. SRS-110
L - 8,70m

proj. DVK-110
L - 18,00m

proj. SRS-110
L - 4,20m

proj. SRS-110
L - 7,40m

proj. złącze kablowo-pomiarowe
P1-Rs/LZV/F
wg WP-P/23/068123

Proj. przyłącze kablowe typu NA2XY 4x120mm² L - 231(245) m
z istn. KRSN-P2/2F-NH2/R-NH00/F nr Z3609613
w kier. projektowanego P1-Rs/LZV/F wg WP-P/22/064719

Oświadczam, za zgodność z oryginałem, że projekt zagospodarowania terenu został sporządzony na kopii mapy do celów projektowych przyjętej do zasobu powiatowego w dn. 28.02.2024 pod numerem GD.6640.1263.2024/1

LEGENDA:
- -proj. przyłącze kablowe NA2XY 4x120mm²
- -proj. złącze kablowe P1-Rs/LZV/F
- - proj. rura osłonowa SRS-110 - przecisk/przewiert
- - proj. rura osłonowa DVK-110 - wykop otwarty

VERSATIL Sp. z o.o.		NAZWISKO / nr uprawnień	PODPIS
PROJEKTOWAŁ	03.2023	L. Bobkowski/POM/0018/PBE/16 w specjalności instalacyjnej w zakresie sieci instalacji i urządzeń elektrycznych i elektroenergetycznych	
SPRAWDZIŁ			

VERSATIL Sp. z o.o. ul. F. Szafranka 3 76-200 Słupsk | NIP: 839-22-23-183 REGON: 28929332s KRS: 0000907251 | biuro@versatil.tech tel. 723 770 072 tel. 792 190 657

OBIEKT:	NAZWA RYS.:	Nr zadania:
P.B. budowa przyłącza kablowego 0.4kV dla zasilenia dz. 326/51 wg. WP-P/23/068123 w m. Kamień ul. Piaskowa gm. Szemud	Projekt zagospodarowania terenu	OBI/36/2306109
		Skala: 1:500
		Nr rys.: E1.1

7. Odpis protokołu z narady koordynacyjnej

Starosta Wejherowski
ul. 3 Maja 4
84-200 Wejherowo

Wejherowo, 9 kwietnia 2024 r.

PROTOKÓŁ Z NARADY KOORDYNACYJNEJ NR GD.6630.508.2024

w sprawie sytuowania projektowanych sieci uzbrojenia terenu przeprowadzonej za pomocą środków komunikacji elektronicznej w Starostwie Powiatowym w Wejherowie

Przedmiot narady koordynacyjnej przyłącza (na podst. art.28b, ust. 7 ustawy PGiK)	**elektroenergetyczne**
Lokalizacja obiektu	**dz. 326/36, 326/39, 324, 326/52**
Lista działek ewidencyjnych	**Jednostka ew. Obręb ew.** — **Numery działek ewidencyjnych** Szemud Kamień 324
Wnioskodawca	**Łukasz Bobkowski** reprezentujący(a) podmiot **Versatil Sp. z o.o.**, NIP: **8393223183** Franciszka Szafranka 3, 76-200 Słupsk
Inwestor	**Energa Operator SA** **Oddział w Gdańsku** **ul. Marynarki Polskiej 130** **80-557 Gdańsk**
Projektant	**Łukasz Bobkowski** numer uprawnień: **POM/0018/PBE/16**
Data wpływu wniosku	**29 marca 2024 r.**
Data rozpoczęcia narady	**2 kwietnia 2024 r.**
Data zakończenia narady	**9 kwietnia 2024 r.**
Przewodniczący narady koordynacyjnej	**Wacław Abramowicz** Kierownik Referatu ZUD

Lista uczestników narady koordynacyjnej

1	*Oznaczenie podmiotu:* **Orange Polaka Hurt**	*Podmiot powiadomiony o naradzie drogą elektroniczną*
	Stanowisko/uwagi: **Nie wyrażono stanowiska**	
2	*Oznaczenie podmiotu:* **Urząd Gminy Szemud**	*Podmiot powiadomiony o naradzie drogą elektroniczną*
	Stanowisko/uwagi: **Nie wyrażono stanowiska**	
3	*Oznaczenie podmiotu:* **ENERGA-OPERATOR S.A. Oddział w Gdańsku**	*Imię i nazwisko przedstawiciela* Michał Dzienisz
	Stanowisko/uwagi: **Projekt zaakceptowany**	*Udział w naradzie z wykorzystaniem środków komunikacji elektronicznej*
4	*Oznaczenie podmiotu:* **Energa Oświetlenie Sp. z o.o. Grupa Orlen**	*Imię i nazwisko przedstawiciela* Łukasz Foltyn
	Stanowisko/uwagi: **Projekt zaakceptowany**	*Udział w naradzie z wykorzystaniem środków komunikacji elektronicznej*
5	*Oznaczenie podmiotu:* **Gminne Przedsiębiorstwo Komunalne Szemud Sp. z o.o.**	*Imię i nazwisko przedstawiciela* Kamil Kanczkowski
	Stanowisko/uwagi: **Projekt zaakceptowany**	*Udział w naradzie z wykorzystaniem środków komunikacji elektronicznej*
6	*Oznaczenie podmiotu:* **PSG Sp.zo.o. Oddział Zakład Gazowniczy w Gdańsku**	*Imię i nazwisko przedstawiciela* Jarosław Sobczyński
	Stanowisko/uwagi: **Projekt zaakceptowany**	*Udział w naradzie z wykorzystaniem środków komunikacji elektronicznej*

7	*Oznaczenie podmiotu:* **Zarząd Drogowy dla Powiatu Puckiego i Wejherowskiego**	*Imię i nazwisko przedstawiciela* Marta Polikanowska-Podgórska
	Stanowisko/uwagi: **Projekt zaakceptowany**	*Udział w naradzie z wykorzystaniem środków komunikacji elektronicznej*

W naradzie uczestniczył(a) z wykorzystaniem środków komunikacji elektronicznej przedstawiciel(ka) wnioskodawcy **Łukasz Bobkowski**.

Zeskanuj kod QR, aby zlokalizować wniosek na mapie

Z up. Starosty
Wacław Abramowicz
Kierownik Referatu ZUD

Dokument elektroniczny wygenerowany automatycznie dnia 9 kwietnia 2024 roku z systemu informatycznego iGeoMap/ePODGiK, podpisany kwalifikowaną pieczęcią elektroniczną organu.
Załącznik do niniejszego protokołu stanowi dokumentacja projektowa, która została opatrzona elektroniczną pieczęcią kwalifikowaną organu zawierającą adnotację o sposobie przeprowadzenia narady, miejsce i termin jej zakończenia oraz znak sprawy zgodny z instrukcją kancelaryjną i nie wymaga dodatkowych pieczątek.

Weryfikacji dokumentu można dokonać na stronie **https://weryfikacjaprotokoluzud.epodgik.pl**.

MAPA SYTUACYJNO WYSOKOŚCIOWA
z uzbrojeniem podziemnym
SKALA 1:500
MAPA DO CELÓW PROJEKTOWYCH

USŁUGI GEODEZYJNE
mgr inż. Janusz Lange
Upr. GGK 17997
84-200 Wejherowo, ul.Sikorskiego 106
tel. 503-717-992 e-mail:jlange@onet.pl
NIP 588-137-81-25 REGON 192577058

woj. pomorskie
pow. wejherowski
gmina: Szemud
obręb: Kamień
działka nr 326/51, 324 i inne
ul. Piaskowa, Turkusowa

stan (S+U+W) aktualny na dzień 20.02.2024 r.
układ odniesienia "2000/6"
poziom odniesienia "PL-EVRF2007-NH"

Sporządził :

GD.6640.1263.2024
Wejherowo 21.02.2024 r.

GEODETA UPRAWNIONY
mgr inż. Janusz Lange
Upr. GGK 17997
tel. 503-717-992

Pomiar szczegółów metodą bezpośrednią bez prawnego ustalenia granic działek.

Wszelkie trwałe obiekty budowlane podlegają wytyczeniu przez jednostkę wykonawstwa geodezyjnego.

UWAGA !

Nie badano obciążeń nieruchomości
Nie wyklucza sie istnienia innych nie wykazanych na niniejszej mapie urządzeń podziemnych, które nie były zgłoszone do inwentaryzacji.

w zakresie opracowania znajdują się projektowane sieci i przyłącza

zakres opracowania

Poświadczam, że niniejszy dokument został opracowany w wyniku prac geodezyjnych i kartograficznych, których rezultaty zawiera operat techniczny pozytywnie zweryfikowany. Jednocześnie informuję, że jestem świadomy odpowiedzialności karnej za złożenie fałszywego oświadczenia	
Identyfikator zgłoszenia prac geodezyjnych	GD.6640.1263.2024
Organ służby geodezyjnej, który otrzymał zgłoszenie	Starostwo Powiatowe w Wejherowie
Wykonawca prac geodezyjnych	Geodeta Uprawniony Janusz Lange
Nr oraz data sporządzenia dokumentu zawierającego wynik pozytywnej weryfikacji	Protokół Weryfikacji nr GD.6640.1263.2024/1 z dnia 28.02.2024 roku.
Imię i zawisko oraz nr uprawnień zawodowych kierownika prac	Janusz Lange Nr uprawnień 17997

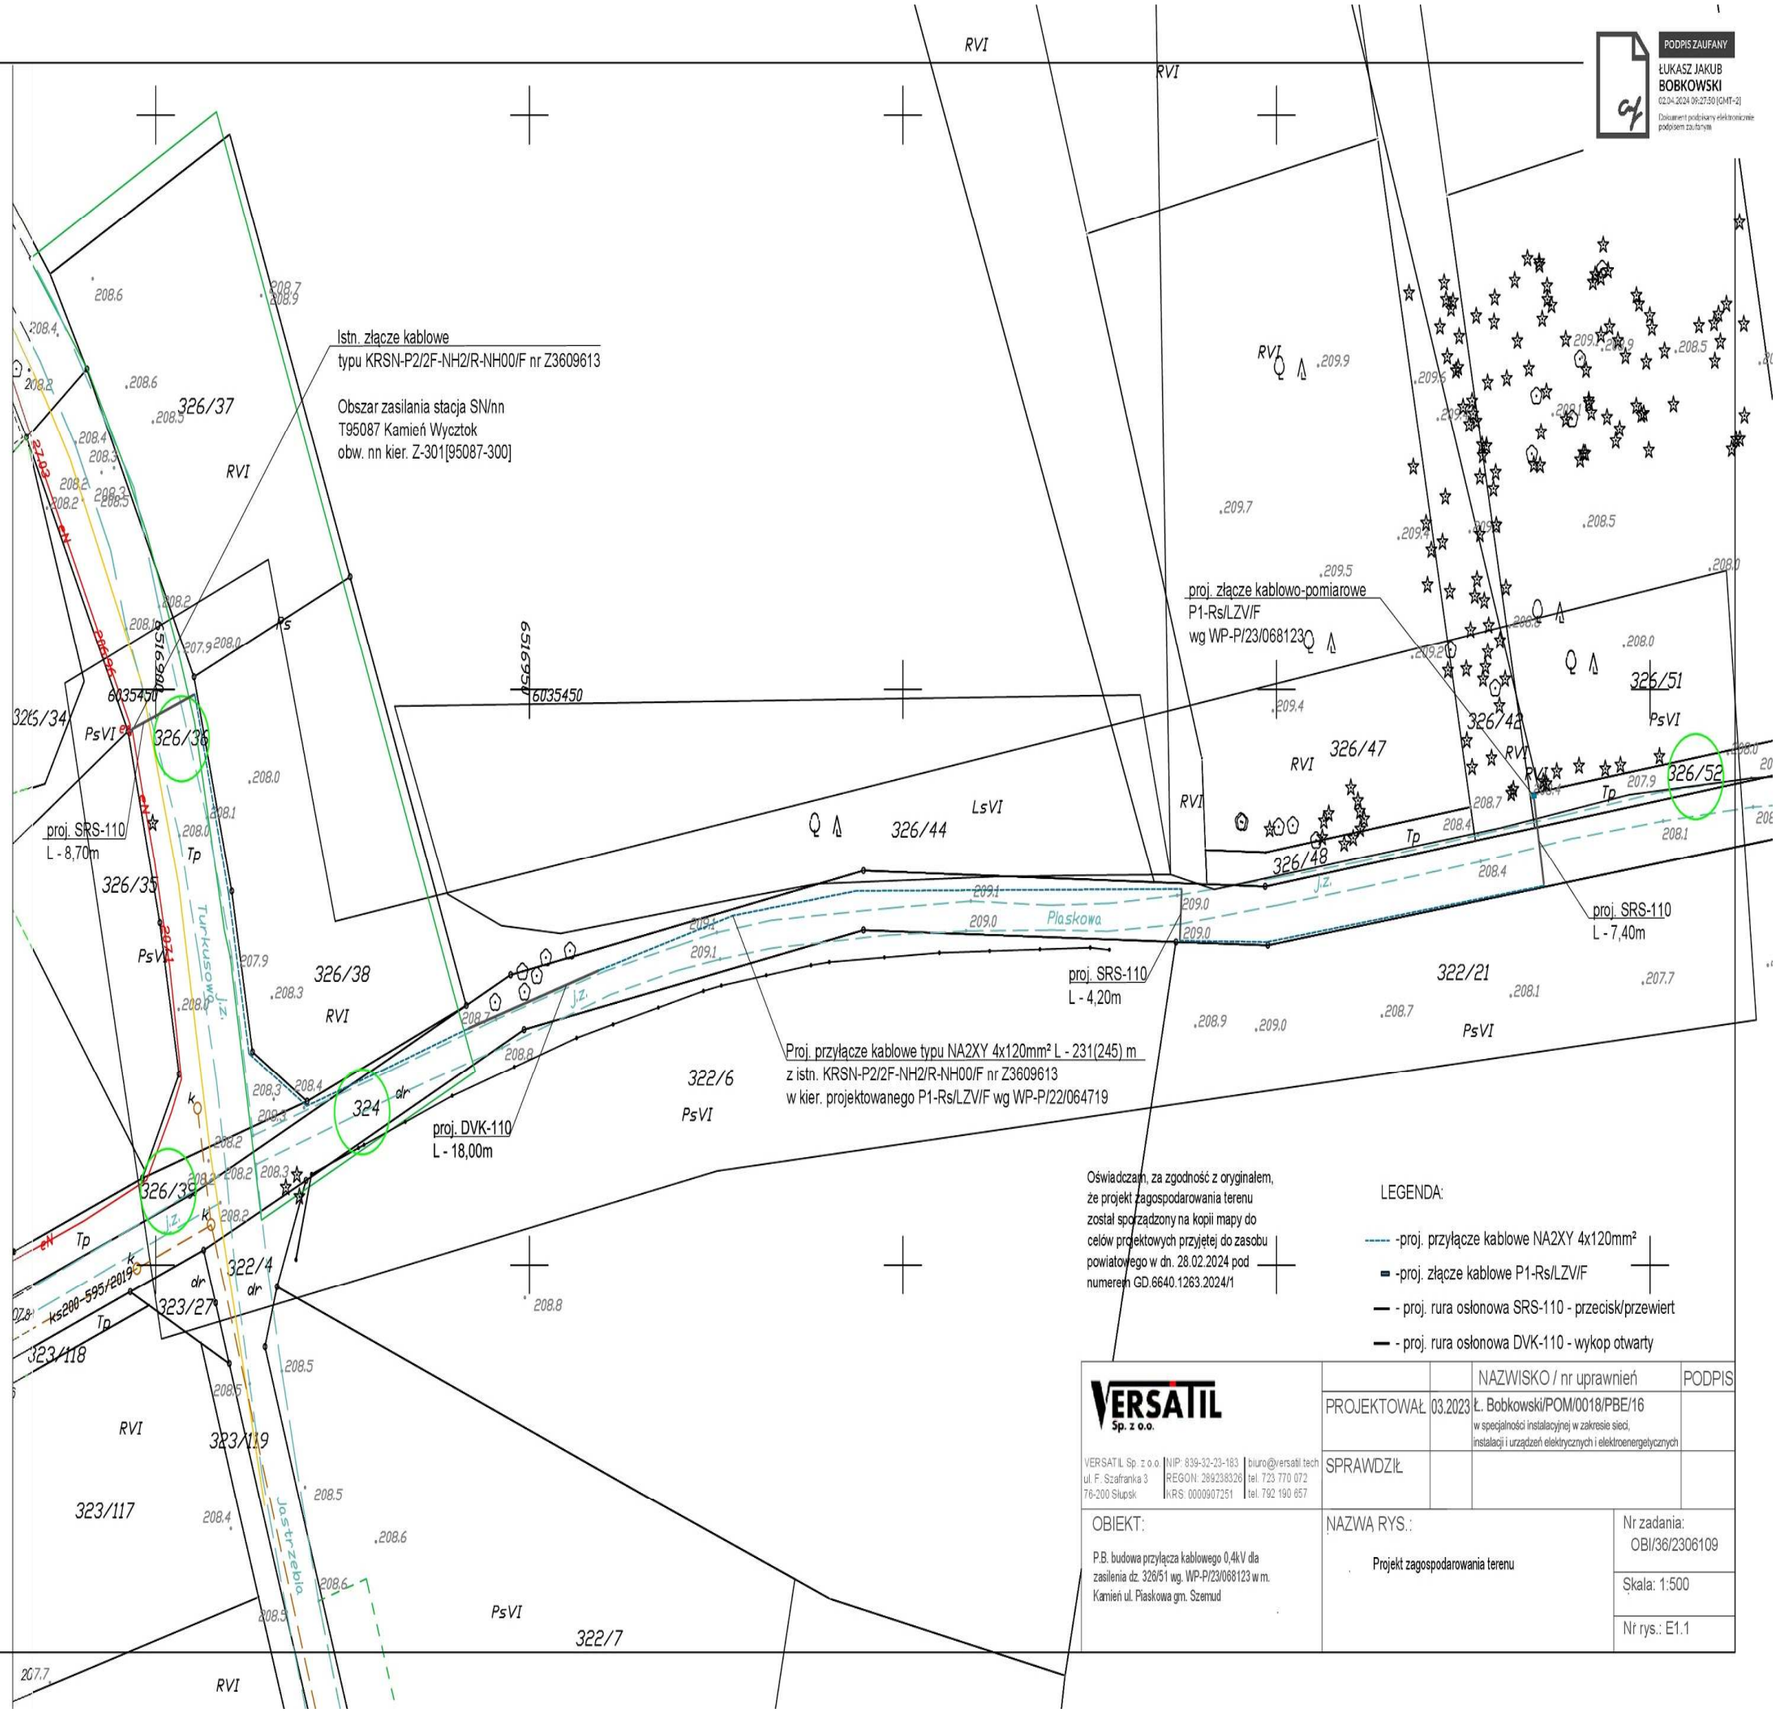

Oświadczam, za zgodność z oryginałem, że projekt zagospodarowania terenu został sporządzony na kopii mapy do celów projektowych przyjętej do zasobu powiatowego w dn. 28.02.2024 pod numerem GD.6640.1263.2024/1

LEGENDA:

- ----- -proj. przyłącze kablowe NA2XY 4x120mm²
- -proj. złącze kablowe P1-Rs/LZV/F
- — - proj. rura osłonowa SRS-110 - przecisk/przewiert
- — - proj. rura osłonowa DVK-110 - wykop otwarty

VERSATIL Sp. z o.o.
VERSATIL Sp. z o.o. ul. F. Szafranka 3 76-200 Słupsk
NIP: 839-32-23-183 REGON: 389238326 KRS: 0000907251
biuro@versatil.tech tel. 723 770 072 tel. 792 190 657

		NAZWISKO / nr uprawnień	PODPIS
PROJEKTOWAŁ	03.2023	Ł. Bobkowski/POM/0018/PBE/16 w specjalności instalacyjnej w zakresie sieci, instalacji i urządzeń elektrycznych i elektroenergetycznych	
SPRAWDZIŁ			

OBIEKT:
P.B. budowa przyłącza kablowego 0,4kV dla zasilenia dz. 326/51 wg. WP-P/23/068123 w m. Kamień ul. Piaskowa gm. Szemud

NAZWA RYS.:
Projekt zagospodarowania terenu

Nr zadania: OBI/36/2306109
Skala: 1:500
Nr rys.: E1.1

PODPIS ZAUFANY
ŁUKASZ JAKUB BOBKOWSKI
02.04.2024 09:27:50 (GMT+2)
Dokument podpisany elektronicznie podpisem zaufanym

WÓJT GMINY SZEMUD

84–217 Szemud, ul. Samorządowa 1 pow. wejherowski, woj. pomorskie,
tel. 58 676-44-23, tel./fax 58 676-44-26,
e-mail: kancelaria@szemud.pl , www.szemud.pl,

Szemud, dnia 18 marca 2024 roku

GK.6853.117.2024

VERSATIL Sp. z o. o.
ul. F. Szafranki 3
76 – 200 Słupsk

W odpowiedzi na wniosek z dnia 14 marca 2024 roku, na podstawie art. 3, pkt 11 oraz Art. 33 ust. 2 pkt. 2, ustawy z dnia 7 lipca 1994 roku Prawo budowlane (T. j. Dz. U. z 2023 roku, poz. 682 ze zmianami), upoważniam inwestora **ENERGA - OPERATOR S. A. Oddział w Gdańsku** do dysponowania gruntem stanowiącym własność komunalną Gminy Szemud na cele budowlane tj. **działka nr 326/36, 326/39, 324, 326/52 w obrębie Kamień** w celu lokalizacji i wykonania przyłącza kablowego do dz. 326/51 obręb Kamień, zgodnie z przedstawionym Projektem zagospodarowania terenu

Przed przystąpieniem do robót należy zawrzeć umowę na zajęcie pasa drogowego.

Z up. Wójta Gminy
Natalia Nacorzu

Otrzymują :
1. Adresat
2. A/a J. B.

MAPA SYTUACYJNO WYSOKOŚCIOWA
z uzbrojeniem podziemnym
SKALA 1:500
MAPA DO CELÓW PROJEKTOWYCH

woj. pomorskie
pow. wejherowski
gmina: Szemud
obręb: Kamień
działka nr 326/51, 324 i inne
ul. Piaskowa, Turkusowa

stan (S+U+W) aktualny na dzień 20.02.2024 r.
układ odniesienia "2000/6"
poziom odniesienia "PL-EVRF2007-NH"

Sporządził :

GD.6640.1263.2024
Wejherowo 21.02.2024 r.

Pomiar szczegółów metodą bezpośrednią bez prawnego ustalenia granic działek.

Wszelkie trwałe obiekty budowlane podlegają wytyczeniu przez jednostkę wykonawstwa geodezyjnego.

UWAGA !

Nie badano obciążeń nieruchomości
Nie wyklucza sie istnienia innych nie wykazanych na niniejszej mapie urządzeń podziemnych, które nie były zgłoszone do inwentaryzacji.

w zakresie opracowania znajdują się projektowane sieci i przyłącza

zakres opracowania

Poświadczam, że niniejszy dokument został opracowany w wyniku prac geodezyjnych i kartograficznych, których rezultaty zawiera operat techniczny pozytywnie zweryfikowany. Jednocześnie informuję, że jestem świadomy odpowiedzialności karnej za złożenie fałszywego oświadczenia	
Identyfikator zgłoszenia prac geodezyjnych	GD.6640.1263.2024
Organ służby geodezyjnej, który otrzymał zgłoszenie	Starostwo Powiatowe w Wejherowie
Wykonawca prac geodezyjnych	Geodeta Uprawniony Janusz Lange
Nr oraz data sporządzenia dokumentu zawierającego wynik pozytywnej weryfikacji	Protokół Weryfikacji nr GD.6640.1263.2024/1 z dnia 28.02.2024 roku.
Imię i zawisko oraz nr uprawnień zawodowych kierownika prac	Janusz Lange Nr uprawnień 17997

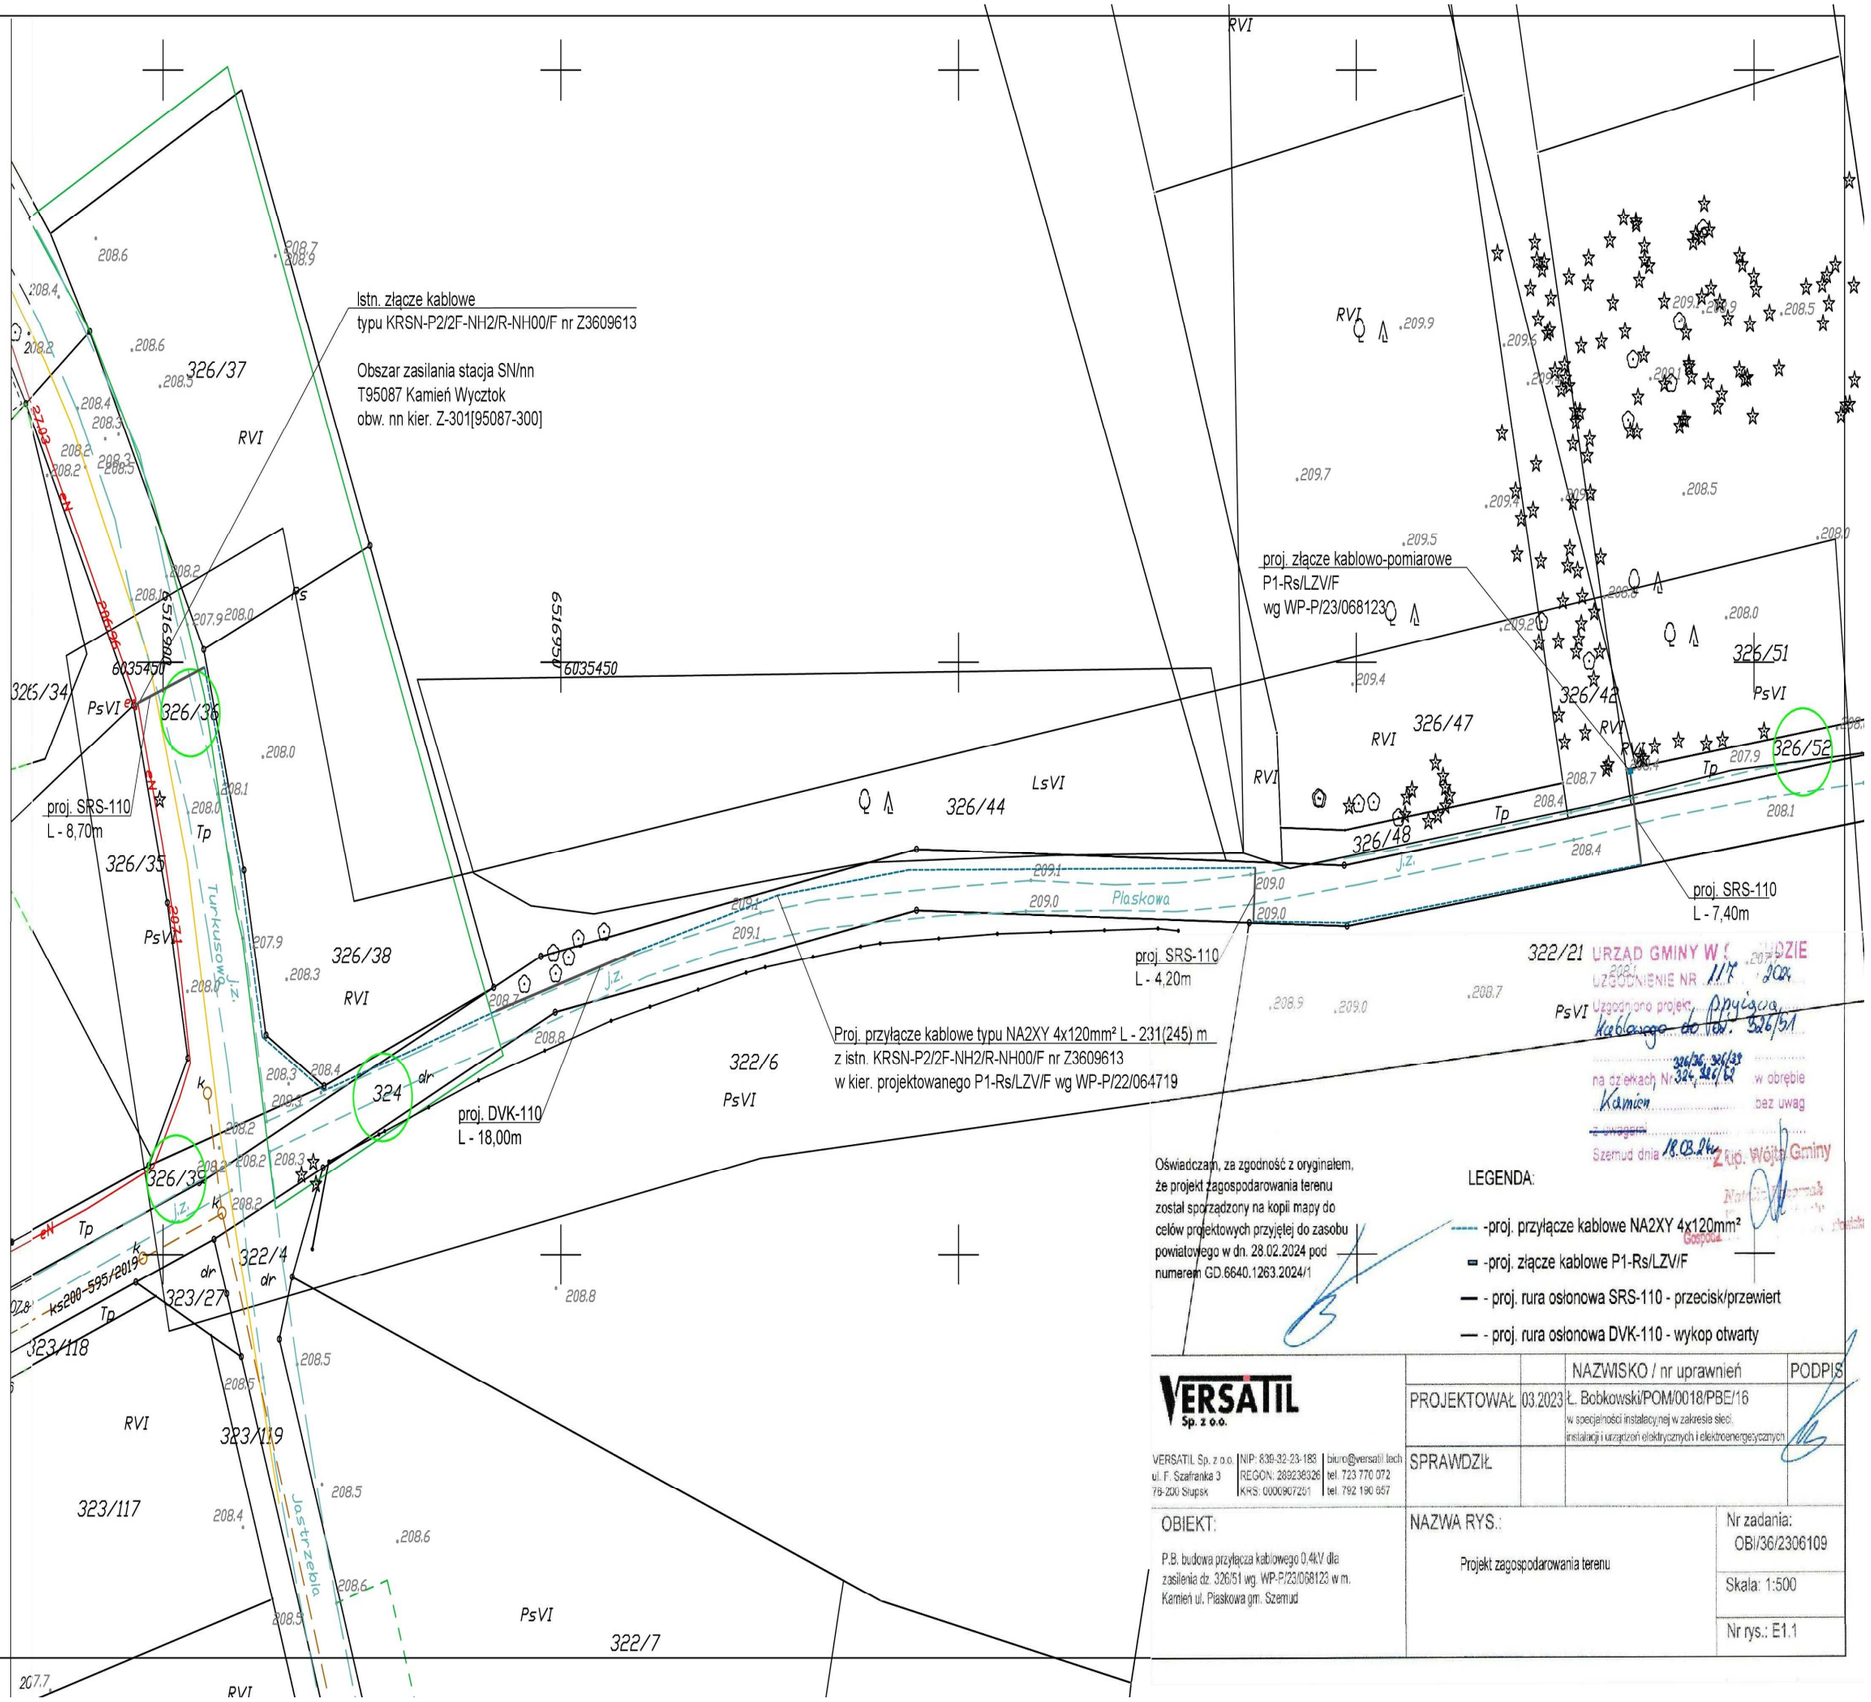

322/21 URZĄD GMINY W [illegible] DZIE
UZGODNIENIE NR 117 202[illegible]
Uzgodniono projekt przyłącza kablowego do dz. 326/51
na działkach nr 326/36, 326/39, 324, 326/52 w obrębie Kamień bez uwag
Szemud dnia 18.03.24 r. Z up. Wójta Gminy

Oświadczam, za zgodność z oryginałem, że projekt zagospodarowania terenu został sporządzony na kopii mapy do celów projektowych przyjętej do zasobu powiatowego w dn. 28.02.2024 pod numerem GD.6640.1263.2024/1

LEGENDA:
- -proj. przyłącze kablowe NA2XY 4x120mm²
- -proj. złącze kablowe P1-Rs/LZV/F
- - proj. rura osłonowa SRS-110 - przecisk/przewiert
- - proj. rura osłonowa DVK-110 - wykop otwarty

VERSATIL Sp. z o.o.
VERSATIL Sp. z o.o. ul. F. Szafranka 3 76-200 Słupsk | NIP: 839-32-23-188 REGON: 289238926 KRS: 0000907251 | biuro@versatil.tech tel. 723 770 072 tel. 792 190 657

		NAZWISKO / nr uprawnień	PODPIS
PROJEKTOWAŁ	03.2023	Ł. Bobkowski/POM/0018/PBE/16 w specjalności instalacyjnej w zakresie sieci, instalacji i urządzeń elektrycznych i elektroenergetycznych	
SPRAWDZIŁ			

OBIEKT:
P.B. budowa przyłącza kablowego 0,4kV dla zasilenia dz. 326/51 wg. WP-P/23/068123 w m. Kamień ul. Piaskowa gm. Szemud

NAZWA RYS.:
Projekt zagospodarowania terenu

Nr zadania: OBI/36/2306109
Skala: 1:500
Nr rys.: E1.1

9. MPZP lub decyzja lokalizacyjna - nie dotyczy

10. Stan istniejący

Inwestycja zlokalizowana jest na dz. nr 326/36, 326/39, 324, 326/52 w m. Kamień obr. 0009 Kamień gm. Szemud. Wymienione działki są działkami drogowymi należącymi do UG Szemud. Na działce 326/36 znajduje się złącze kablowe typu KRSN-P2/2F-NH2/R-NH00/F nr Z3609613, które znajduje się w obszarze zasilania stacji transformatorowej 15/0,4kV T-95087 Kamień Wycztok obw. 300

Istniejący stan zagospodarowania terenu zgodnie z rys. E-1.1.

11. Rozbiórki – nie dotyczy

12. Linia SN (napietrzna/kablowa) – nie dotyczy

13. Stacja transformatorowa SN/nn – nie dotyczy

14. Linia nn (napowietrzna/kablowa) – nie dotyczy

15. Oświetlenie uliczne – nie dotyczy

16. Przyłącza SN (napowietrzne/kablowe) – nie dotyczy

17. Przyłącza nn (~~napowietrzne/~~kablowe):

Zgodnie z wydanymi warunkami przyłączenia przez Energa-Operator SA nr P/23/068123, zaprojektowano budowę przyłącza kablowego nN-0,4kV typu NA2XY 4x120mm^2.

Istniejące złącze kablowo-pomiarowe KRSN-P2/2F-NH2/R-NH00/F nr Z3609613 dz. 326/36należy doposażyć w rozłącznik bezpiecznikowy listwowy R-NH00 oraz adapter pod projektowane przyłącze NA2XY 4x120mm^2. Następnie należy wyprowadzić projektowane przyłącze w kierunku projektowanego złącza kablowo-pomiarowego typu P1-Rs/LZV/F dz. 326/52. Projektowane złącze należy posadowić na dz. 326/52 i zlicować plecami do dz. 326/51. Obsługa złącza odbywać się będzie z działki drogowej 326/52. Przyłącze układać na głębokości co najmniej 0,7 m z zachowaniem wytycznych zawartych w normie N-SEP-E-004. W miejscach kolizji z istniejącym uzbrojeniem terenu, układać rury osłonowe typu DVK-110 oraz SRS-110. Przejścia poprzeczne przez działki drogowe wykonywać metodą bezwykopową. Trasa przyłącza kablowego nN-0,4kV zgodnie z rys. E-1.1.

Uwaga! W związku ze zbliżeniem do istniejącego gazociągu, prace ziemne wykonywać ręcznie.

18. Ochrona przeciwprzepięciowa linii SN – nie dotyczy

19. Ochrona przeciwprzepięciowa stacji transformatorowej SN/nn – nie dotyczy

20. Ochrona przeciwprzepięciowa linii nn – nie dotyczy

21. Ochrona od porażeń prądem elektrycznym w linii napowietrznej SN – nie dotyczy

22. Ochrona od porażeń prądem elektrycznym stacji transformatorowej SN/nn– nie dotyczy

23. Ochrona od porażeń prądem elektrycznym w sieci nn

Ochronę dodatkową od porażeń w sieci TN-C w czasie poniżej 5 s spełniono przez zastosowanie samoczynnego wyłączenia zasilania, które dokonuje zabezpieczenie zwarciowe w postaci bezpiecznika mocy. Prąd zwarciowy płynący w obwodzie zwarciowym jest wystarczający, aby w wymaganym czasie spowodować zadziałanie zabezpieczenia zwarciowego. Powyższy fakt potwierdzono przeprowadzonymi obliczeniami.

Dodatkowo w celu wykonania uziemienia projektowanego złącza kablowo-pomiarowego, należy na dnie wykopu kablowego pod podsypką ułożyć bednarkę ocynkowaną S/tZN 25x4mm. W przypadku braku uzyskania żądanej wartości rezystancji wykonać dodatkowo uziom pionowy z wykorzystaniem sond Galmar 5/8”. Oporność uziemienia winna spełniać warunek : Ru ≤ 5 Ω dla proj. złącza kablowo-pomiarowego. Skuteczność ochrony potwierdzić pomiarem. W istniejącej stacji transformatorowej 15/0,4kV T-95087 Kamień Wycztok zabezpieczenie obwodu nr 300 - istniejącą wkładkę bezpiecznikową WTN-1 gF-100A pozostawić bez zmian, zgodnie z rys. E-1.2 .

24. Obliczenia techniczne

Zabezpieczenie obwodu nr 300 w istniejącej stacji tr: **Istn. Wkładkę bezpiecznikową typu WTN-1 gF-100A pozostawić bez zmian**.

Zgodnie z pkt. 9.2 Warunków przyłączenia do sieci nr P/23/068123 z dnia 24.10.2023 r: zastosowano ogranicznik mocy:

1x ETIMAT T 3p 25A

W Rs zastosować wkładki topikowe **3x WTN-00/gF 40A**

25. Opinia geotechniczna

Zgodnie z § 4 Rozporządzenia MTBiGM z dnia 25.04.2012 r. w sprawie ustalenia geotechnicznych warunków posadowienia obiektów budowlanych (Dz. U. z 27.04.2012, poz. 463), projektowane przyłącze kablowe 0,4kV jest posadowione nie głębiej niż 1,2 m. Projektowane obiekty zakwalifikowano do I kategorii geotechnicznej – budowa o statycznie wyznaczalnym schemacie obliczeniowym, w prostych warunkach gruntowych, dla których przyjęto wymagania na podstawie doświadczeń (zgodnie z § 4 ust. 3 Rozporządzenia w sprawie ustalenia geotechnicznych warunków posadowienia obiektów budowlanych).

26. Zestawienie danych na umieszczenie urządzeń w pasie drogowym (w tym podanie powierzchni)

W pasie drogi gminnej planuje się do umieszczenia linie kablowe wg. poniższego zastawienia.

LP	URZĄDZENIE	ILOŚĆ / DŁUGOŚĆ	WYMIARY / SZEROKOŚĆ	POWIERZCHNIA	DZIAŁKA
1.	NA2XY 4x120mm^2	50m	0,038m	1,90 m^2	326/36
2.	NA2XY 4x120mm^2	6m	0,038m	0,22 m^2	326/39
3.	NA2XY 4x120mm^2	172m	0,038m	6,54 m^2	324
4.	NA2XY 4x120mm^2	3m	0,038m	0,11 m^2	326/52
			Razem:	**8,77m^2**	

27. Kolizje / skrzyżowania – nie dotyczy

28. Ingerencja w zieleń wysoką – nie dotyczy

29. Ochrona konserwatorska

Teren inwestycji nie jest wpisany do rejestru zabytków i nie jest objęty ochroną konserwatorską. Na obszarze inwestycji nie występują dziedzictwa kulturowe, zabytki oraz dobra kultury współczesnej.

W przypadku odkrycia w trakcie trwających już robót budowlanych znalezisk przedmiotów, co do których istnieje przypuszczenie, iż są one zabytkami, należy zgodnie z art. 32 ust. 1 ustawy z dnia 23 lipca 2003 r. o ochronie zabytków i opiece nad zabytkami (Dz.U. 2020 poz. 282) wstrzymać wszelkie roboty mogące uszkodzić lub zniszczyć odkryty przedmiot, a także zabezpieczyć, przy użyciu dostępnych środków, ten przedmiot i miejsce jego odkrycia oraz niezwłocznie zawiadomić Pomorskiego Wojewódzkiego Konserwatora Zabytków, a jeśli to nie jest możliwe, Prezydenta Miasta i Wójta Gminy.

30. Opis projektu zagospodarowania terenu

Według opisu zawartego w Projekcie Zagospodarowania Terenu.

31. Obszar oddziaływania inwestycji

Przepisy prawa, w oparciu o które, dokonano określenia obszaru oddziaływania obiektu

1) Art. 3 pkt 20 Ustawy z dnia 7 lipca 1994 r. – Prawo budowlane (Dz.U. 2020 poz. 1333),

2) § 3 ust. 1 pkt 54 lit. b Rozporządzenia Rady Ministrów z dnia 10 września 2019 r. w sprawie przedsięwzięć mogących znacząco oddziaływać na środowisko (Dz.U. 2019 poz. 1839),

3) Rozporządzenie Ministra Zdrowia z dnia 17 grudnia 2019 r. w sprawie dopuszczalnych poziomów pól elektromagnetycznych w środowisku,

4) § 1 pkt 2 Rozporządzenia Ministra Środowiska z dnia 14 czerwca 2007 r. w sprawie dopuszczalnych poziomów hałasu w środowisku (Dz.U. 2014 poz. 112).

5) Art. 234 ust. 1 Ustawy z dnia 20 lipca 2017 r. – Prawo wodne (Dz.U. 2020 poz. 310),

6) § 12 ust. 6, § 19 ust. 2 pkt 1 lit. a, § 21 ust. 1 pkt 1, § 29, § 41 ust. 1, ust. 2, § 207 ust. 1 pkt 3, § 271, § 272 ust. 1 Rozporządzenia Ministra Infrastruktury z dnia 12 kwietnia 2002 r. w sprawie warunków technicznych, jakim powinny odpowiadać budynki i ich usytuowanie (Dz.U. 2019 poz. 1065),

7) § 3 ust. 1 pkt 2, § 12 ust. 1 pkt 7 Rozporządzenia Ministra Spraw Wewnętrznych i Administracji z dnia 24 lipca 2009 r. w sprawie przeciwpożarowego zaopatrzenia w wodę oraz dróg pożarowych (Dz.U. 2009 nr 124 poz. 1030).

Zasięg obszaru oddziaływania obiektu

Na podstawie przepisów prawa stwierdzono, że obszar oddziaływania obiektu mieści się w całości na działkach położonych w gm. Szemud [221509_2] Obręb 0009 Kamień dz. nr 326/36, 326/39, 324, 326/52 na których został zaprojektowany.

32. Uwagi

- całość prac powinny wykonywać osoby mające odpowiednie uprawnienia,
- o zamiarze przystąpienia do robót należy powiadomić właściwe urzędy terenowe, właścicieli gruntów, użytkowników urządzeń i instalacji poziemnych, zgodnie z uzgodnieniami branżowymi i wymogami Prawa Budowlanego,
- wszystkie zastosowane urządzenia, materiały oraz wyroby budowlane muszą posiadać ważne atesty, certyfikaty, świadectwa oraz aprobaty techniczne dopuszczające do stosowania na terenie Rzeczypospolitej Polskiej,
- zastosowane w projekcie urządzenia oraz systemy są rozwiązaniem przykładowym mającym na celu wskazanie standardu wykonania. Dopuszcza się zastosowanie innych urządzeń pod warunkiem zachowania zgodności z obowiązującymi przepisami, odpowiedniego standardu i funkcjonalności. Proponowane systemy i urządzenia powinny być jednoznacznie określone w dokumentacji ofertowej,
- wszystkie prace montażowe należy wykonać zgodnie z obowiązującymi instrukcjami fabrycznymi i aktami normatywnymi. Należy stosować się do wytycznych technicznych oraz obwiązujących standardów, w tym ENERGA Operator SA ,
- całość robót wykonać zgodnie z projektem, obowiązującymi przepisami i normami (m. in. N SEP-E-004 oraz przepisami BHP),
- wszystkie prace budowlane należy wykonać w oparciu o uzgodniony z inwestorem projekt wykonawczy / techniczny dla niniejszego przedsięwzięcia,
- odbiorowi robót ulegających zakryciu podlegają również wszystkie skrzyżowania i zbliżenia z innymi urządzeniami. Po zakończeniu prac należy wykonać geodezyjną inwentaryzację powykonawczą,

33. Zestawienia montażowe

Zestawienie materiałów

Przyłącze energetyczne 0,4 kV

Lp	Nazwa	Jm	Ilość
1	Acetylen rozpuszczony techniczny	kg	0,7
2	Bale iglaste obrzynane - wymiarowe o grub. 50 - 100 mm, kl. III	m3	0,0
3	Bednarka S/tZn 25x4 mm	m	245,0
4	Benzyna do ekstrakcji w opakowaniach	dm3	1,5
5	Folia ostrzegawcza kablowa z tworzywa sztucznego gr. min. 0,5 mm, szerokość 30 cm	m	222,0
6	Kabel energetyczny NA2XY (YAKXS) 4x120 mm2 SE 0,6/1 kV	m	245,0
7	Krawędziaki iglaste kl. III	m3	0,1
8	Ogranicznik mocy ETIMAT T 3P 25A	szt	1,0
9	Opaska kablowa z tworzywa sztucznego standard ENERGA-OPERATOR S.A.	szt	24,4
10	Osłona rurowa giętka do kabli, polietylenowa DVK o średnicy: 110mm	m	18,0
11	Osłona rurowa sztywna dla ciężkich warunków terenowych SRS 110mm	m	20,3
12	Palczatka termokurczliwa na rurę 110 mm	szt	8,0
13	Palczatka termokurczliwa RADPOL AK4 35-150 mm2	szt	2,0
14	Piasek naturalny kopany	m3	23,6
15	Rozłącznik bezpiecznikowy listwowy R-NH00 (160A) z adapterem 120 mm2	szt	1,0
16	Szafka pomiarowa P1-Rs/LZV/LZR/F standard ENERGA-OPERATOR S.A.	szt	1,0
17	Tabliczka opisowa nr złącza standard ENERGA-OPERATOR S.A.	szt	1,0
18	Taśma izolacyjna Denso	m2	0,1
19	Taśma wygrodzeniowa biało-czerwona	m	250,0
20	Tlen sprężony techniczny	m3	0,8
21	Wazelina techniczna niskotopliwa N (TN)	kg	5,6
22	Wkładka bezpiecznikowa ETI WT-00/gF 40A	szt	3,0
23	Wkładka systemowa UW standard ENERGA-OPERATOR S.A.	szt	2,0
24	Wkładka zwieracz WTZ-00 160A	szt	3,0
25	Wspornik stalowy dla taśmy wygrodzeniowej do wielokrotnego użytku	szt	75,0
26	Zacisk krzyżowy UKU 20/40/2	szt	2,0

34. Zestawienie demontażowe – nie dotyczy

35. Rysunki

Projekt Zagospodarowania Terenu…… rys. E1.1
Schemat jednokreskowy sieci…… rys. E1.2
Karta Katalogowa Złącza P1-Rs/LZV/F…… rys. E1.3
Karta Katalogowa Złącza KRSN-P2/2F-NH2/2R-NH000/F…… rys. E1.4

MAPA SYTUACYJNO WYSOKOŚCIOWA
z uzbrojeniem podziemnym
SKALA 1:500
MAPA DO CELÓW PROJEKTOWYCH

USŁUGI GEODEZYJNE
mgr inż. Janusz Lange
Upr. GGK 17997
84-200 Wejherowo, ul.Sikorskiego 106
tel. 503-717-992 e-mail:jlange@onet.pl
NIP 588-137-81-25 REGON 192577058

woj. pomorskie
pow. wejherowski
gmina: Szemud
obręb: Kamień
działka nr 326/51, 324 i inne
ul. Piaskowa, Turkusowa

stan (S+U+W) aktualny na dzień 20.02.2024 r.
układ odniesienia "2000/6"
poziom odniesienia "PL-EVRF2007-NH"

Sporządził :

GD.6640.1263.2024
Wejherowo 21.02.2024 r.

Pomiar szczegółów metodą bezpośrednią
bez prawnego ustalenia granic działek.

GEODETA UPRAWNIONY
mgr inż. Janusz Lange
Upr. GGK 17997
tel. 503-717-992

Wszelkie trwałe obiekty budowlane podlegają wytyczeniu przez jednostkę wykonawstwa geodezyjnego.

UWAGA !

Nie badano obciążeń nieruchomości
Nie wyklucza sie istnienia innych
nie wykazanych na niniejszej mapie
urządzeń podziemnych, które nie były
zgłoszone do inwentaryzacji.

w zakresie opracowania znajdują się
projektowane sieci i przyłącza

zakres opracowania

Poświadczam, że niniejszy dokument został opracowany w wyniku prac geodezyjnych i kartograficznych, których rezultaty zawiera operat techniczny pozytywnie zweryfikowany. Jednocześnie informuję, że jestem świadomy odpowiedzialności karnej za złożenie fałszywego oświadczenia	
Identyfikator zgłoszenia prac geodezyjnych	GD.6640.1263.2024
Organ służby geodezyjnej, który otrzymał zgłoszenie	Starostwo Powiatowe w Wejherowie
Wykonawca prac geodezyjnych	Geodeta Uprawniony Janusz Lange
Nr oraz data sporządzenia dokumentu zawierającego wynik pozytywnej weryfikacji	Protokół Weryfikacji nr GD.6640.1263.2024/1 z dnia 28.02.2024 roku.
Imię i zawisko oraz nr uprawnień zawodowych kierownika prac	Janusz Lange Nr uprawnień 17997

Istn. złącze kablowe
typu KRSN-P2/2F-NH2/R-NH00/F nr Z3609613

Obszar zasilania stacja SN/nn
T95087 Kamień Wycztok
obw. nn kier. Z-301[95087-300]

proj. złącze kablowo-pomiarowe
P1-Rs/LZV/F
wg WP-P/23/068123

proj. SRS-110
L - 8,70m

proj. SRS-110
L - 4,20m

proj. SRS-110
L - 7,40m

proj. DVK-110
L - 18,00m

Proj. przyłącze kablowe typu NA2XY 4x120mm² L - 231(245) m
z istn. KRSN-P2/2F-NH2/R-NH00/F nr Z3609613
w kier. projektowanego P1-Rs/LZV/F wg WP-P/23/068123

Oświadczam, za zgodność z oryginałem, że projekt zagospodarowania terenu został sporządzony na kopii mapy do celów projektowych przyjętej do zasobu powiatowego w dn. 28.02.2024 pod numerem GD.6640.1263.2024/1

LEGENDA:
- -proj. przyłącze kablowe NA2XY 4x120mm²
- -proj. złącze kablowe P1-Rs/LZV/F
- - proj. rura osłonowa SRS-110 - przecisk/przewiert
- - proj. rura osłonowa DVK-110 - wykop otwarty

VERSATIL Sp. z o.o.
VERSATIL Sp. z o.o. ul. F. Szafranka 3 76-200 Słupsk
NIP: 839-32-23-183 REGON: 289238326 KRS: 0000907251
biuro@versatil.tech tel. 723 770 072 tel. 792 190 657

		NAZWISKO / nr uprawnień	PODPIS
PROJEKTOWAŁ	03.2023	Ł. Bobkowski/POM/0018/PBE/16 w specjalności instalacyjnej w zakresie sieci, instalacji i urządzeń elektrycznych i elektroenergetycznych	
SPRAWDZIŁ			

OBIEKT:
P.B. budowa przyłącza kablowego 0,4kV dla zasilenia dz. 326/51 wg. WP-P/23/068123 w m. Kamień ul. Piaskowa gm. Szemud

NAZWA RYS.:
Projekt zagospodarowania terenu

Nr zadania: OBI/36/2306109
Skala: 1:500
Nr rys.: E1.1

Układ sieci TN-C

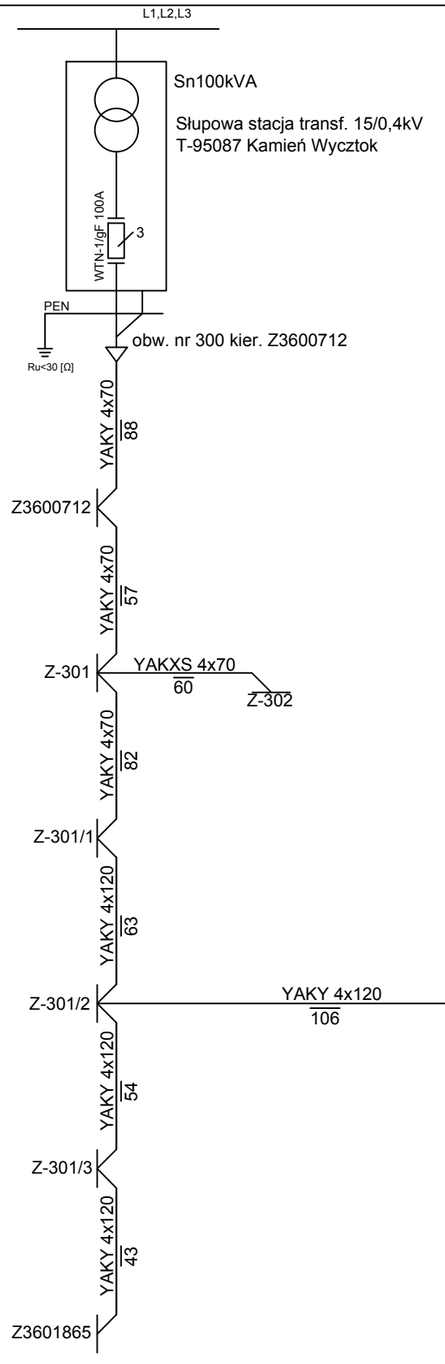

istn. złącze kablowo-pomiarowe nr Z3609613
typu KRSN-P2/2F-NH2/R-NH00/F
po doposażeniu w rozłącznik bezpiecznikowy
zmiana funkcji na:
KRSN-P2/2F-NH2/2R-NH00/F

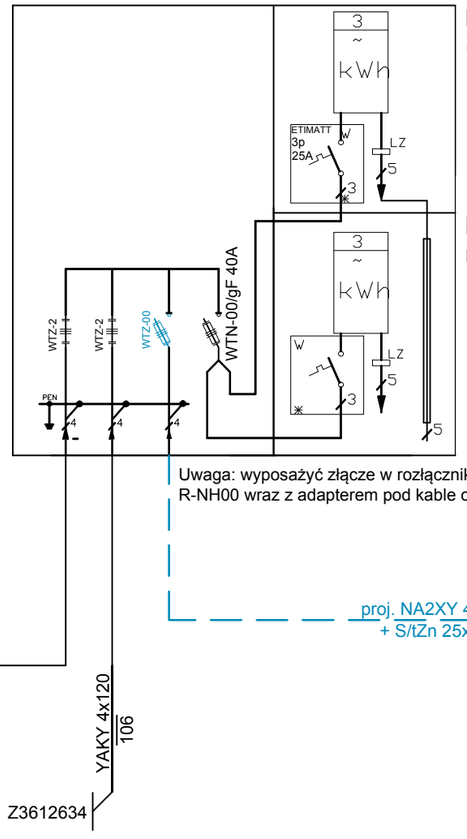

Uwaga: wyposażyć złącze w rozłącznik bezpiecznikowy
R-NH00 wraz z adapterem pod kable o przekroju 120mm²

proj. NA2XY 4x120 L=231(245)m
+ S/tZn 25x4 L=245m

Proj. złącze
P1-Rs/LZV/F
Wg P/23/068123
dz. nr 326/51
WTN-00/gF 40A
Pp - 12,5kW
Is=25A

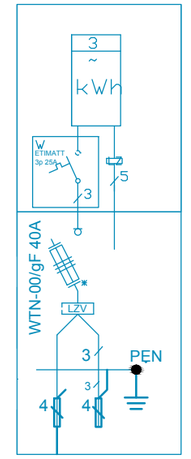

VERSATIL Sp. z o.o.
ul. F. Szafranka 3
76-200 Słupsk
NIP: 839-32-23-183
REGON: 289238326
KRS: 0000907251
biuro@versatil.tech
tel. 723 770 072
tel. 792 190 657

		NAZWISKO / nr uprawnień	PODPIS
PROJEKTOWAŁ	03.2024	Ł. Bobkowski/POM/0018/PBE/16 w specjalności instalacyjnej w zakresie sieci, instalacji i urządzeń elektrycznych i elektroenergetycznych	
SPRAWDZIŁ			

OBIEKT:

P.B. budowa przyłącza kablowego 0,4kV dla zasilenia dz. 3126/51 wg WP-P/23/068123 w m. Kamień ul. Piaskowa gm. Szemud

NAZWA RYS.:

Schemat zasilania sieci

Nr zadania: OBI/36/2306109

Skala: -

Nr rys.: E1.2

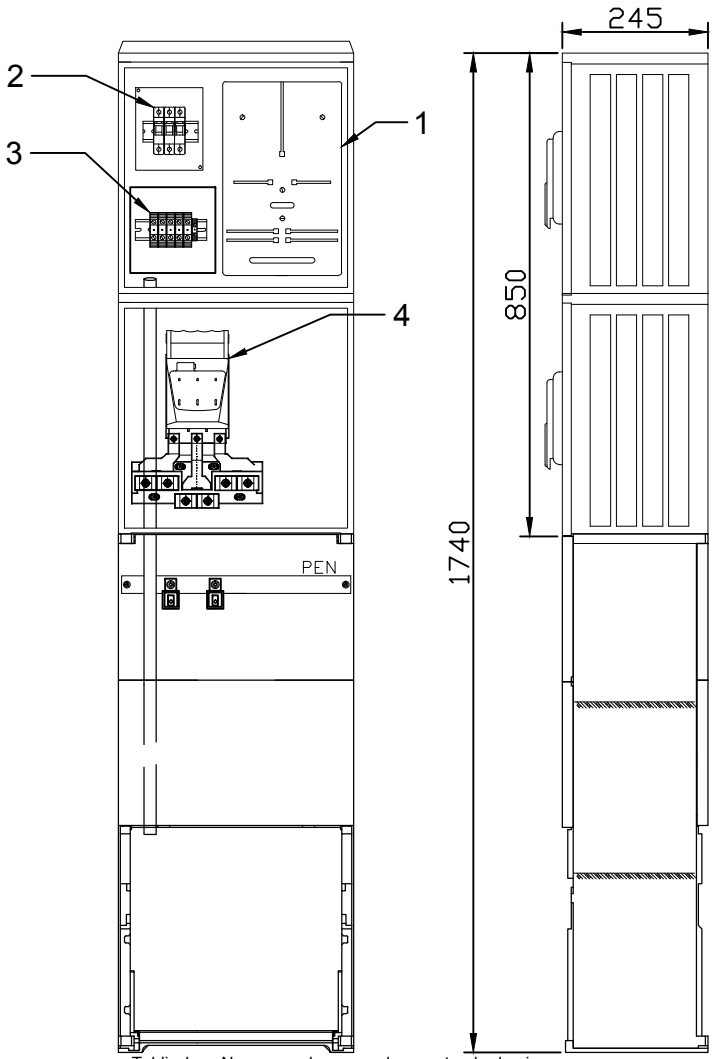

Tabliczka z Numerem złącza zgodna ze standardami
Oznakowania i Numeracji Obiektów Energetycznych

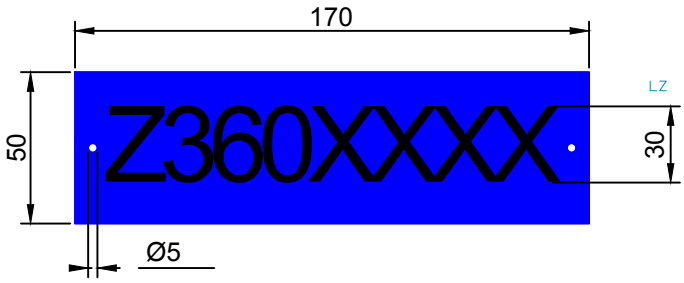

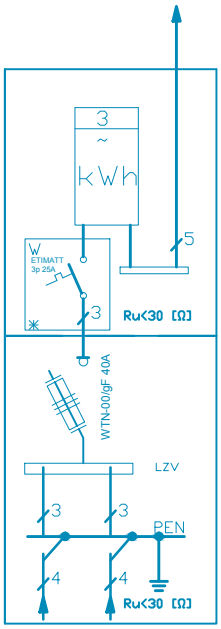

Proj. złącze
P1-Rs/LZV/F
Wg P/23/068123
dz. nr 326/51
WTN-00/gF 40A
Pp - 12,5kW
Is=25A

Lp.	Wyposażenie	
1	Tablica licznikowa	3f (P)
2	Ogranicznik mocy (w obudowie typu S5)	25 A
3	Listwa zaciskowa	16 mm (do plombowania)
4	Rozłącznik bezpiecznikowy skrzynkowy	WTN-00/gF 40 A
5	Listwa rozgałęźna	do 2x240 mm²

VERSATIL Sp. z o.o.

VERSATIL Sp. z o.o.
ul. F. Szafranka 3
76-200 Słupsk

NIP: 839-32-23-183
REGON: 289238326
KRS: 0000907251

biuro@versatil.tech
tel. 723 770 072
tel. 792 190 657

		NAZWISKO / nr uprawnień	PODPIS
PROJEKTOWAŁ	03.2024	Ł. Bobkowski/POM/0018/PBE/16 w specjalności instalacyjnej w zakresie sieci, instalacji i urządzeń elektrycznych i elektroenergetycznych	
SPRAWDZIŁ			

OBIEKT:

P.B. budowa przyłącza kablowego 0,4kV dla zasilania dz. 326/52 wg WP-P/23/068123 w m. Kamień ul. Piaskowa gm. Szemud

NAZWA RYS.:

Karta katalogowa projektowanego złącza P1-Rs/LZV/F

Nr zadania: OBI/36/2306109

Skala: -

Nr rys.: E1.3

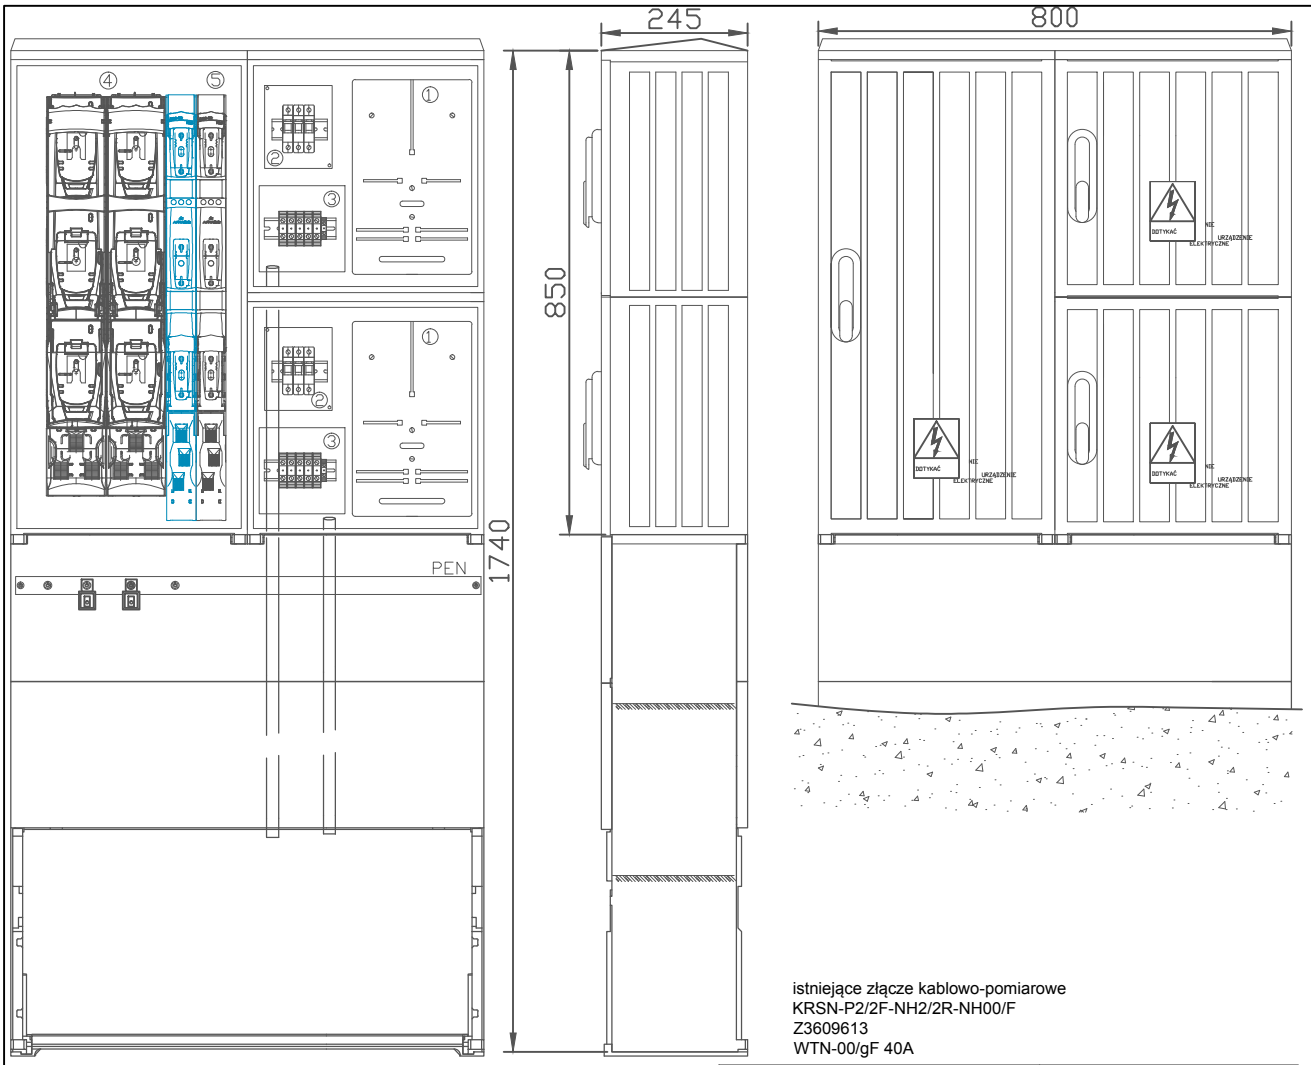

istniejące złącze kablowo-pomiarowe
KRSN-P2/2F-NH2/2R-NH00/F
Z3609613
WTN-00/gF 40A

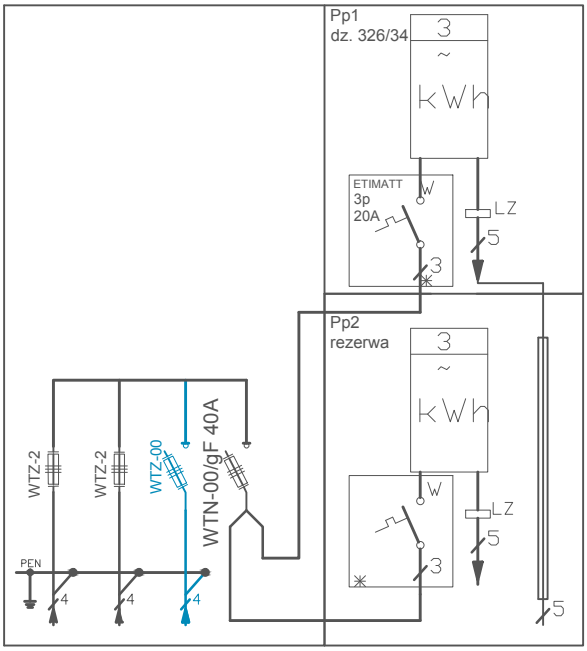

Tabliczka z Numerem złącza zgodna ze standardami
Oznakowania i Numeracji Obiektów Energetycznych

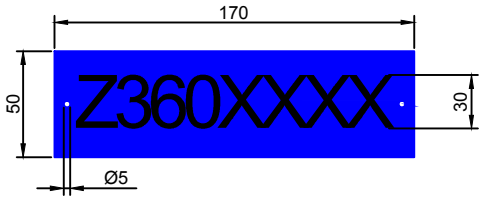

Lp.	Wyposażenie	
1	Tablica licznikowa	3f (P)
2	Ogranicznik mocy (w obudowie typu S5)	20 A
3	Listwa zaciskowa	16 mm (do plombowania)
4	Rozłącznik bezpiecznikowy - NH-2	WTZ-2
5	Rozłącznik bezpiecznikowy - NH-00	WTN-00/gF 50A

VERSATIL Sp. z o.o.

VERSATIL Sp. z o.o.
ul. F. Szafranka 3
76-200 Słupsk

NIP: 839-32-23-183
REGON: 289238326
KRS: 0000907251

biuro@versatil.tech
tel. 723 770 072
tel. 792 190 657

		NAZWISKO / nr uprawnień	PODPIS
PROJEKTOWAŁ	03.2024	Ł. Bobkowski/POM/0018/PBE/16 w specjalności instalacyjnej w zakresie sieci, instalacji i urządzeń elektrycznych i elektroenergetycznych	
SPRAWDZIŁ			

OBIEKT:
P.B. budowa przyłącza kablowego 0,4kV dla zasilenia dz. 326/51 wg. WP-P/23/068123 w m. Kamień ul. Piaskowa gm. Szemud

NAZWA RYS.:
Karta katalogowa istniejące złącza
KRSN-P2/2F-NH2/2R-NH00/F
- doposażenie w rozłącznik bezpiecznikowy R-NH00

Nr zadania:
OBI/36/2306109

Skala: -

Nr rys.: E1.4

Starosta Wejherowski

84-200 Wejherowo, ul. 3 Maja 4 tel. (058)-572-94-47 e-mail: architektura@powiatwejherowski.pl

Wejherowo, 06.05.2024
(za potw. zwrotnym)

Nr rej. AB.6743.4.180.2024.10
l. dz. AB.2753.2024

ZAŚWIADCZENIE AB.6743.4.180.2024.10

Działając w oparciu o art. 80 ust.1 pkt.1, art. 81 ust.1 pkt.1, art. 82 ust.2, w nawiązaniu do art. 30 ust. 1b oraz ust. 5aa oraz art. 29 ust.1 pkt. 23 lit. a), ustawy z dnia 7 lipca 1994 roku - Prawo budowlane (jednolity tekst Dz. U. poz. 682 z 2023r. ze zm.), po rozpatrzeniu zgłoszenia złożonego przez Pana Łukasza Bobkowskiego, 76-200 Słupsk ul. Franciszka Szafranka 3 działającego w imieniu spółki ENERGA-OPERATOR S.A. oddział w Gdańsku z dnia 26.04.2024r., dotyczącego zamiaru wykonania robót budowlanych, polegających na budowie przyłacza kablowego nn-0,4kV na dz. nr 326/36, 326/39, 324, 326/52 obr. Kamień, gm. Szemud, działając z urzędu

zaświadcza się

o braku podstaw do wniesienia sprzeciwu co do zamiaru wykonania robót budowlanych, polegających na budowie przyłacza kablowego nn-0,4kV na dz. nr 326/36, 326/39, 324, 326/52 obr. Kamień, gm. Szemud

Jednocześnie informuję, że prace budowlane związane z realizacją w/w inwestycji należy prowadzić pod nadzorem osoby posiadającej odpowiednie uprawnienia budowlane, zgodnie z załączonymi szkicami, obowiązującymi przepisami w tym techniczno-budowlanymi oraz zasadami wiedzy technicznej, w sposób nie zagrażający bezpieczeństwu ludzi i mienia.

Z up. Starosty
Inspektor
Damian Kolmetz

Otrzymuje:
1. ENERGA-OPERATOR S.A. oddział w Gdańsku, 80-557 Gdańsk ul. Marynarki Polskiej 130,
   - pełnomocnik: Łukasz Bobkowski, 76-200 Słupsk ul. Franciszka Szafranka 3 ,
2. Powiatowy Inspektor Nadzoru Budowlanego w Wejherowie, 84-200 Wejherowo ul. Jana III Sobieskiego 304,
3. a/a wydz.

LM

Projekt Zagospodarowania Terenu

NUMER TOMU	ZLECENIE NR	NR OBI	EGZ. NR
I	ZN/11836/3636MZI/2023/2306109/1	OBI/36/2306109	1

ELEMENT I

Nazwa:	**Budowa przyłącza kablowego 0,4kV dla zasilenia działki nr 326/51 w m. Kamień ul. Piaskowa gm. Szemud**
Kategoria obiektu:	VIII – inne budowle
Adres obiektu:	gm. Szemud [221509_2] Obręb 0009 Kamień dz. nr 326/36, 326/39, 324, 326/52
Inwestor:	ENERGA–OPERATOR SA z siedzibą w Gdańsku ul. Marynarki Polskiej 130 80-557 Gdańsk
Jednostka projektowa:	Versatil Sp. z o.o. ul. Franciszka Szafranka 3 76-200 Słupsk NIP 839-322-31-83

Projektował: mgr inż. Łukasz Bobkowski

Nr ewid. POM/0118/PBE/16

Uprawnienia budowlane do projektowania bez ograniczeń w specjalności instalacyjnej w zakresie sieci, instalacji i urządzeń elektrycznych oraz elektroenergetycznych

Gdańsk, 23 kwietnia 2024

4. Przedmiot zamierzenia budowlanego

- Przedmiotem opracowania jest budowa przyłącza kablowego nN-0,4 kV w celu zasilenia działki nr 210/55 m. Robakowo ul. Sobieskiego gm. Luzino

5. Podstawa opracowania

Podstawę opracowania stanowią następujące dokumenty oraz akty prawne:

- umowa z Inwestorem.,
- warunki przyłączenia do sieci elektroenergetycznej Energa-Operator SA P/23/068123 z dnia 24.10.2023r.,
- uzgodnienia branżowe,
- wizja lokalna,
- Standardy Techniczne w ENERGA-OPERATOR SA,

obowiązujące normy:

- N SEP E-004 - Elektroenergetyczne i sygnalizacyjne linie kablowe. Projektowanie i budowa,

Obowiązujące przepisy prawne:

- Ustawa z dnia 27 marca 2003 r. o planowaniu i zagospodarowaniu przestrzennym(Dz.U. 2020 poz. 293),
- Ustawa z dnia 7 lipca 1994 r. Prawo budowlane (Dz.U. 2020 poz. 1333),

6. Inwestor

Inwestorem przedsięwzięcia jest Energa-Operator SA ul. Marynarki Polskiej 130, 80-557 Gdańsk.

7. Zakres opracowania

Zakres niniejszego opracowania obejmuje:

- Przyłącze elektroenergetyczne kablowe nN-0,4kV typu NA2XY 4x120mm^2
  (dł. trasowa/dł. elektryczna) - 231(245) m
- Złącze kablowo-pomiarowe
  typu P1-Rs/LZV /F - 1 szt

8. Istniejący stan zagospodarowania terenu

Inwestycja zlokalizowana jest na dz. nr 326/36, 326/39, 324, 326/52 w m. Kamień obr. 0009 Kamień gm. Szemud. Wymienione działki są działkami drogowymi należącymi do UG Szemud. Na działce 326/36 znajduje się złącze kablowe typu KRSN-P2/2F-NH2/R-NH00/F nr Z3609613, które znajduje się w obszarze zasilania stacji transformatorowej 15/0,4kV T-95087 Kamień Wycztok obw. 300 Istniejący stan zagospodarowania terenu zgodnie z rys. E-1.1.

9. Projektowane zagospodarowanie terenu

- **Urządzenia budowlane związane z obiektami budowlanymi**

Zgodnie z wydanymi warunkami przyłączenia przez Energa-Operator SA nr P/23/068123, zaprojektowano budowę przyłącza kablowego nN-0,4kV typu NA2XY 4x120mm^2.
Z istniejącego złącza kablowo-pomiarowego KRSN-P2/2F-NH2/R-NH00/F nr Z3609613 zlokalizowanego na dz. 326/36, należy wyprowadzić projektowane przyłącze w kierunku projektowanego złącza kablowo-pomiarowego typu P1-Rs/LZV/F dz. 326/52. Projektowane złącze należy posadowić na dz. 326/52 i zlicować plecami do dz. 326/51. Obsługa złącza odbywać się będzie z działki drogowej 326/52. Przyłącze układać na głębokości co najmniej 0,7 m z zachowaniem wytycznych zawartych w normie N-SEP-E-004. W miejscach kolizji z istniejącym uzbrojeniem terenu, układać rury osłonowe typu DVK-110 oraz SRS-110. Przejścia poprzeczne przez działki drogowe wykonywać metodą bezwykopową. Trasa przyłącza kablowego nN-0,4kV zgodnie z rys. E-1.1.

- **Zapotrzebowanie w wodę i odprowadzanie lub oczyszczanie ścieków**

Ze względu na bezobsługowy charakter projektowanego przyłącza, nie przewiduje się doprowadzania instalacji wodno - kanalizacyjnych oraz odprowadzania ścieków.

- **Układ komunikacyjny**

Nie dotyczy.

- **Sposób dostępu do drogi publicznej**

Nie dotyczy.

- **Parametry techniczne sieci i urządzeń uzbrojenia terenu**

Projektowane przyłącze kablowe:
- napięcie - 0,4kV
- długość trasowa - 231m
- długość elektryczna - 245m

- **Projektowane ukształtowanie terenu i elementów zielonych**

Teren działki naturalnie ukształtowany, w ramach inwestycji nie przewiduje się niwelacji terenu ani ingerencję w zieleń.

10. Zestawienie powierzchni poszczególnych części zagospodarowania terenu

Nie dotyczy – niniejsze opracowanie obejmuje wyłącznie infrastrukturę liniową.

11. Informacje i dane o rodzaju ograniczeń lub zakazów w zabudowie i zagospodarowaniu tego terenu wynikających z aktów prawa miejscowego lub decyzji o warunkach zabudowy i zagospodarowania terenu, jeżeli są wymagane

Nie dotyczy.

12. Warunki ochrony konserwatorskiej

Teren inwestycji nie jest wpisany do rejestru zabytków i nie jest objęty ochroną konserwatorską. Na obszarze inwestycji nie występują dziedzictwa kulturowe, zabytki oraz dobra kultury współczesnej.
W przypadku odkrycia w trakcie trwających już robót budowlanych znalezisk przedmiotów, co do których istnieje przypuszczenie, iż są one zabytkami, należy zgodnie z art. 32 ust. 1 ustawy z dnia 23 lipca 2003 r. o ochronie zabytków i opiece nad zabytkami (Dz.U. 2020 poz. 282) wstrzymać wszelkie roboty mogące uszkodzić lub zniszczyć odkryty przedmiot, a także zabezpieczyć, przy użyciu dostępnych środków, ten przedmiot i miejsce jego odkrycia oraz niezwłocznie zawiadomić Pomorskiego Wojewódzkiego Konserwatora Zabytków, a jeśli to nie jest możliwe, Prezydenta Miasta i Wójta Gminy.

13. Wpływ eksploatacji górniczej na teren zamierzenia budowlanego

Przedmiotowa inwestycja znajduje się poza obszarami eksploatacji górniczej, narażonych na niebezpieczeństwo powodzi oraz zagrożonych osuwaniem się mas ziemnych.

14. Informacje i dane o charakterze i cechach istniejących i przewidywanych zagrożeń dla środowiska oraz higieny i zdrowia użytkowników projektowanych obiektów budowlanych i ich otoczenia

Przedmiotowa budowa i eksploatacja przyłącza elektroenergetycznego nN-0,4 kV, nie ma negatywnego wpływu na środowisko.

Budowa będzie prowadzona zgodnie z zasadami wiedzy technicznej, normami i przepisami ogólnymi z zakresu środowiska – bez naruszania korzeni drzew, krzewów, przywrócenie trawników do stanu pierwotnego – oraz zgodnie z obowiązującymi przepisami BHP.
Zgodnie z Rozporządzenia Rady Ministrów z dnia 10 września 2019r. w sprawie przedsięwzięć mogących znacząco oddziaływać na środowisko (Dz.U. 2019 poz. 1839) przedmiotowa inwestycja nie będzie kwalifikować się jako przedsięwzięcie mogące potencjalnie znacząco oddziaływać na środowisko.

15. Wpływ inwestycji na istniejący drzewostan

Na terenie inwestycji nie występują drzewa oraz krzewy przeznaczone do wycięcia.

16. Warunki ochrony przeciwpożarowej

Wszystkie elementy projektowanego przyłącza są obiektami bezobsługowymi.
Nie stanowią one bezpośredniego zagrożenia pożarowego dla sąsiadującego otoczenia i nie wymagają wyznaczania strefy pożarowej.

17. Informacja o obszarze oddziaływania obiektu

Przepisy prawa, w oparciu o które, dokonano określenia obszaru oddziaływania obiektu
1) Art. 3 pkt 20 Ustawy z dnia 7 lipca 1994 r. - Prawo budowlane (Dz.U. 2020 poz. 1333),
2) § 3 ust. 1 pkt 54 lit. b Rozporządzenia Rady Ministrów z dnia 10 września 2019 r. w sprawie przedsięwzięć mogących znacząco oddziaływać na środowisko (Dz.U. 2019 poz. 1839),
3) Rozporządzenie Ministra Zdrowia z dnia 17 grudnia 2019 r. w sprawie dopuszczalnych poziomów pól elektromagnetycznych w środowisku,
4) § 1 pkt 2 Rozporządzenia Ministra Środowiska z dnia 14 czerwca 2007 r. w sprawie dopuszczalnych poziomów hałasu w środowisku (Dz.U. 2014 poz. 112).
5) Art. 234 ust. 1 Ustawy z dnia 20 lipca 2017 r. – Prawo wodne (Dz.U. 2020 poz. 310),
6) § 12 ust. 6, § 19 ust. 2 pkt 1 lit. a, § 21 ust. 1 pkt 1, § 29, § 41 ust. 1, ust. 2, § 207 ust. 1 pkt 3, § 271, § 272 ust. 1 Rozporządzenia Ministra Infrastruktury z dnia 12 kwietnia 2002 r. w sprawie warunków technicznych, jakim powinny odpowiadać budynki i ich usytuowanie (Dz.U. 2019 poz. 1065),
7) § 3 ust. 1 pkt 2, § 12 ust. 1 pkt 7 Rozporządzenia Ministra Spraw Wewnętrznych i Administracji z dnia 24 lipca 2009 r. w sprawie przeciwpożarowego zaopatrzenia w wodę oraz dróg pożarowych (Dz.U. 2009 nr 124 poz. 1030).

Zasięg obszaru oddziaływania obiektu
Na podstawie przepisów prawa stwierdzono, że obszar oddziaływania obiektu mieści się w całości na działce nr 326/36, 326/39, 324, 326/52 w m. Kamień obr. 0009 Kamień gm. Szemud, na których został zaprojektowany.

18. Projekt zagospodarowania terenu- Część Rysunkowa

MAPA SYTUACYJNO WYSOKOŚCIOWA
z uzbrojeniem podziemnym
SKALA 1:500
MAPA DO CELÓW PROJEKTOWYCH

USŁUGI GEODEZYJNE
mgr inż. Janusz Lange
Upr. GGK 17997
84-200 Wejherowo, ul.Sikorskiego 106
tel. 503-717-992 e-mail:jlange@onet.pl
NIP 588-137-81-25 REGON 192577058

woj. pomorskie
pow. wejherowski
gmina: Szemud
obręb: Kamień
działka nr 326/51, 324 i inne
ul. Piaskowa, Turkusowa

stan (S+U+W) aktualny na dzień 20.02.2024 r.
układ odniesienia "2000/6"
poziom odniesienia "PL-EVRF2007-NH"

Sporządził :

GD.6640.1263.2024
Wejherowo 21.02.2024 r.

Pomiar szczegółów metodą bezpośrednią
bez prawnego ustalenia granic działek.

GEODETA UPRAWNIONY
mgr inż. Janusz Lange
Upr. GGK 17997
tel. 503-717-992

Wszelkie trwałe obiekty budowlane podlegają wytyczeniu przez jednostkę wykonawstwa geodezyjnego.

UWAGA !

Nie badano obciążeń nieruchomości
Nie wyklucza sie istnienia innych
nie wykazanych na niniejszej mapie
urządzeń podziemnych, które nie były
zgłoszone do inwentaryzacji.

w zakresie opracowania znajdują się
projektowane sieci i przyłącza

zakres opracowania

Poświadczam, że niniejszy dokument został opracowany w wyniku prac geodezyjnych i kartograficznych, których rezultaty zawiera operat techniczny pozytywnie zweryfikowany. Jednocześnie informuję, że jestem świadomy odpowiedzialności karnej za złożenie fałszywego oświadczenia	
Identyfikator zgłoszenia prac geodezyjnych	GD.6640.1263.2024
Organ służby geodezyjnej, który otrzymał zgłoszenie	Starostwo Powiatowe w Wejherowie
Wykonawca prac geodezyjnych	Geodeta Uprawniony Janusz Lange
Nr oraz data sporządzenia dokumentu zawierającego wynik pozytywnej weryfikacji	Protokół Weryfikacji nr GD.6640.1263.2024/1 z dnia 28.02.2024 roku.
Imię i zawisko oraz nr uprawnień zawodowych kierownika prac	Janusz Lange Nr uprawnień 17997

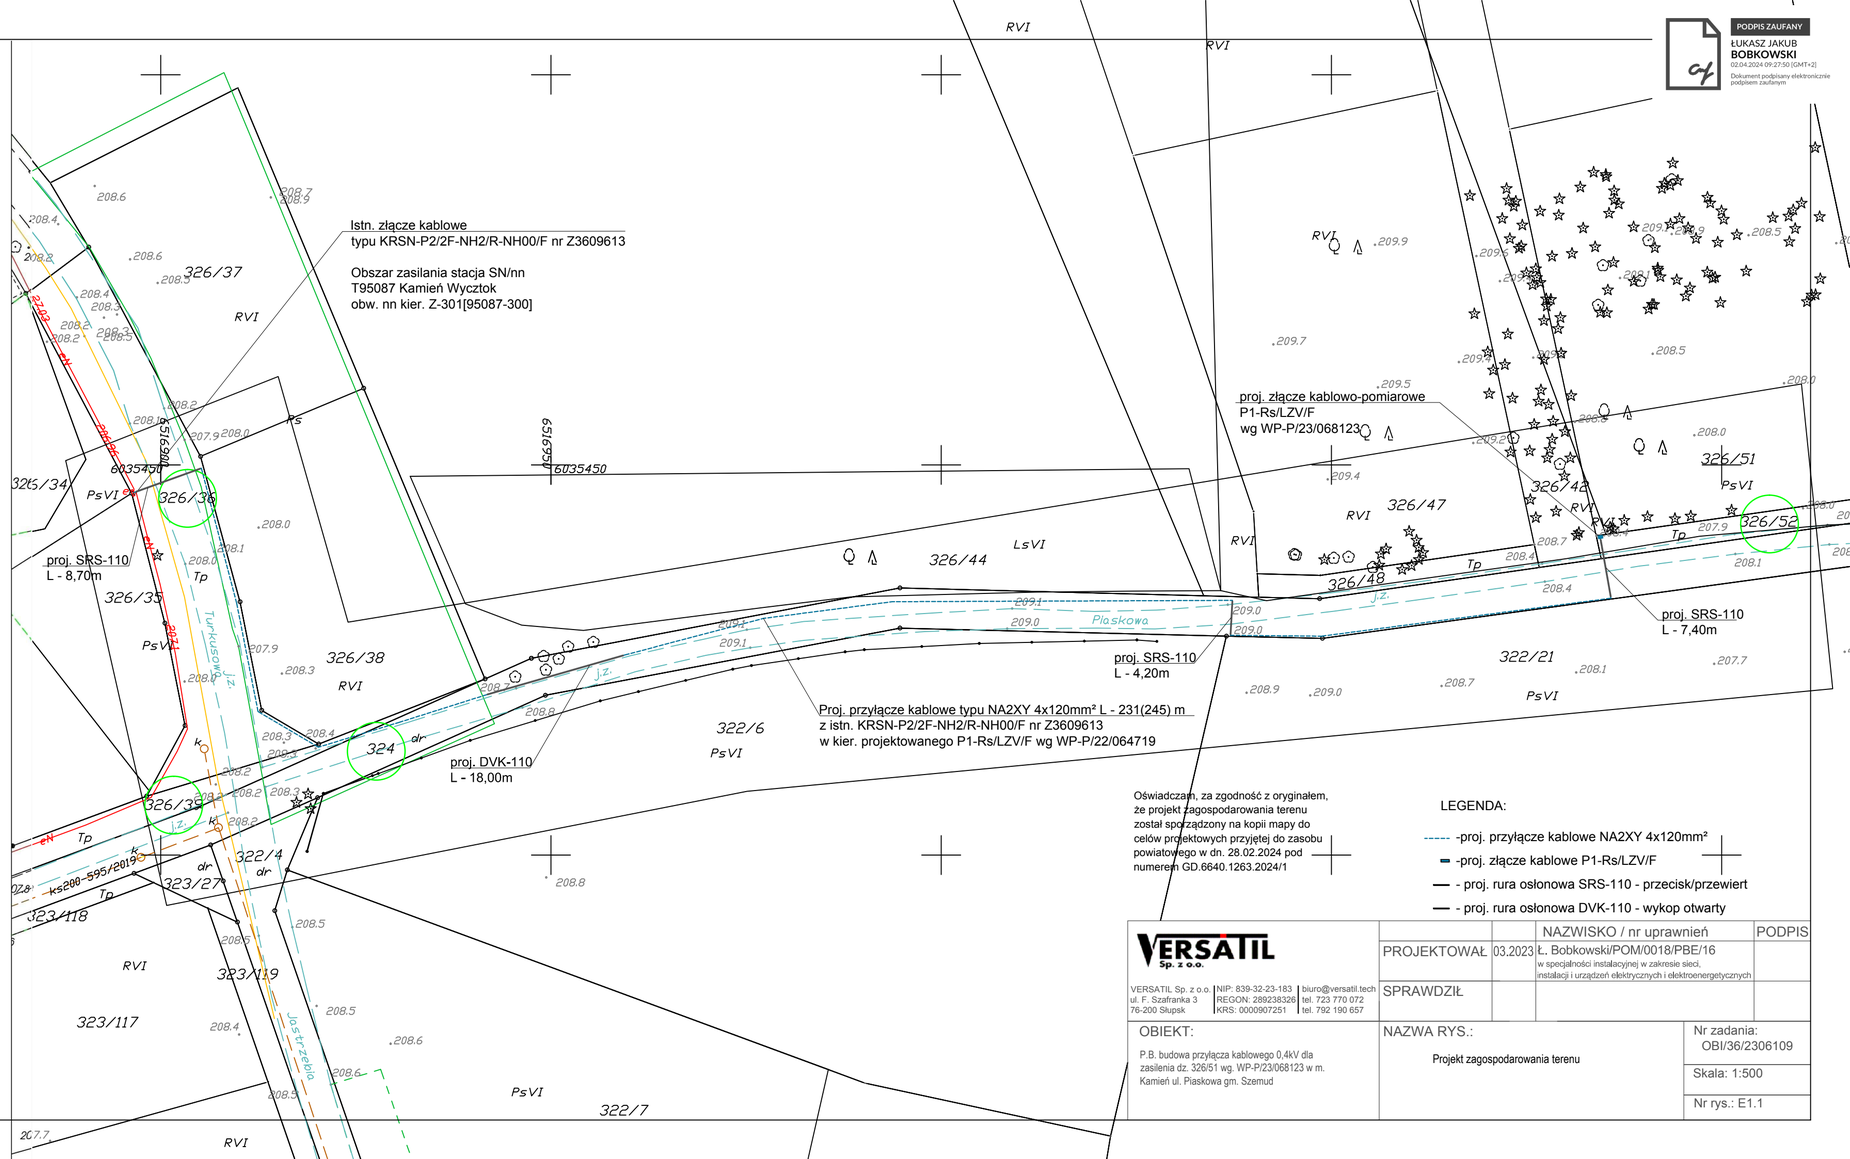

Oświadczam, za zgodność z oryginałem, że projekt zagospodarowania terenu został sporządzony na kopii mapy do celów projektowych przyjętej do zasobu powiatowego w dn. 28.02.2024 pod numerem GD.6640.1263.2024/1

LEGENDA:

- -proj. przyłącze kablowe NA2XY 4x120mm²
- -proj. złącze kablowe P1-Rs/LZV/F
- - proj. rura osłonowa SRS-110 - przecisk/przewiert
- - proj. rura osłonowa DVK-110 - wykop otwarty

VERSATIL Sp. z o.o.
VERSATIL Sp. z o.o. ul. F. Szafranka 3 76-200 Słupsk
NIP: 839-32-23-183 REGON: 289238326 KRS: 0000907251
biuro@versatil.tech tel. 723 770 072 tel. 792 190 657

		NAZWISKO / nr uprawnień	PODPIS
PROJEKTOWAŁ	03.2023	Ł. Bobkowski/POM/0018/PBE/16 w specjalności instalacyjnej w zakresie sieci, instalacji i urządzeń elektrycznych i elektroenergetycznych	
SPRAWDZIŁ			

OBIEKT:
P.B. budowa przyłącza kablowego 0,4kV dla zasilenia dz. 326/51 wg. WP-P/23/068123 w m. Kamień ul. Piaskowa gm. Szemud

NAZWA RYS.:
Projekt zagospodarowania terenu

Nr zadania: OBI/36/2306109
Skala: 1:500
Nr rys.: E1.1

PODPIS ZAUFANY
ŁUKASZ JAKUB BOBKOWSKI
02.04.2024 09:27:50 (GMT+2)
Dokument podpisany elektronicznie podpisem zaufanym

PROJEKT BUDOWLANY
-WYKAZ ZAŁĄCZNIKÓW-

NUMER TOMU	ZLECENIE NR	NR OBI	EGZ. NR
I	ZN/11836/3636MZI/2023/2306109/1	OBI/36/2306109	1

ELEMENT IV

Nazwa:	**Budowa przyłącza kablowego 0,4kV dla zasilenia działki nr 326/51 w m. Kamień ul. Piaskowa gm. Szemud**
Kategoria obiektu:	VIII – inne budowle
Adres obiektu:	gm. Szemud [221509_2] Obręb 0009 Kamień dz. nr 326/36, 326/39, 324, 326/52
Inwestor:	ENERGA–OPERATOR SA z siedzibą w Gdańsku ul. Marynarki Polskiej 130 80-557 Gdańsk
Jednostka projektowa:	Versatil Sp. z o.o. ul. Franciszka Szafranka 3 76-200 Słupsk NIP 839-322-31-83

Projektował: mgr inż. Łukasz Bobkowski
Nr ewid. POM/0118/PBE/16
Uprawnienia budowlane do projektowania bez ograniczeń w specjalności instalacyjnej w zakresie sieci, instalacji i urządzeń elektrycznych oraz elektroenergetycznych

Gdańsk, 23 kwietnia 2024

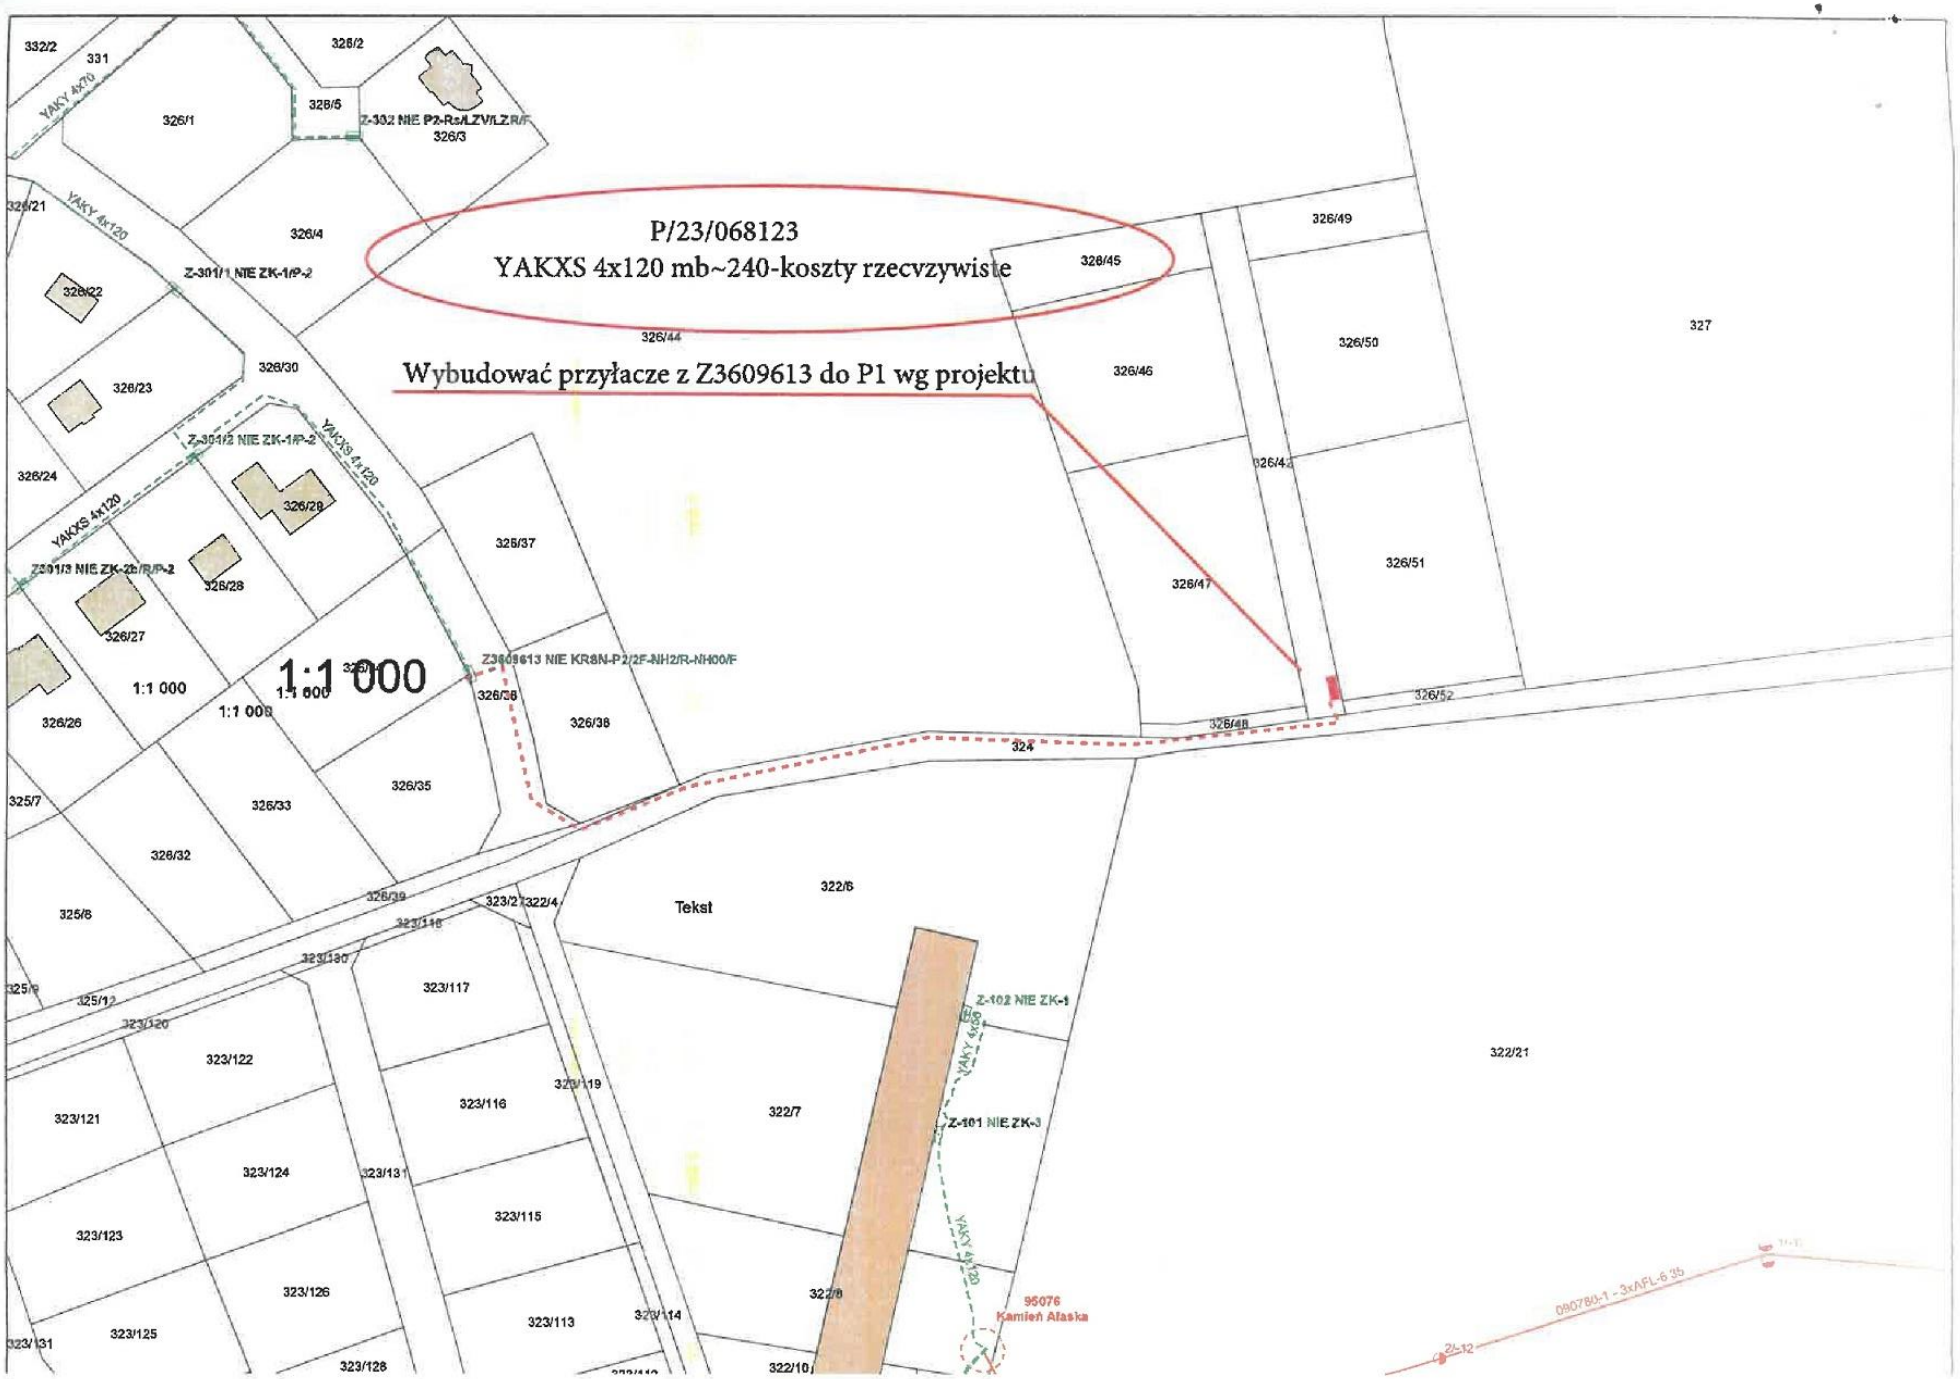
P/23/068123
YAKXS 4x120 mb~240-koszty rzecvzywiste
Wybudować przyłacze z Z3609613 do P1 wg projektu
1:1 000
1:1 000
1:1 000
1:1 000
Z3609613 NIE KR8N-P2/2F-NH2/R-NH00/F
Z-302 NIE P2-Rs/LZV/LZ/R/F
Z-301/1 NIE ZK-1/P-2
Z-301/2 NIE ZK-1/P-2
Z-301/3 NIE ZK-2L/R/P-2
Z-102 NIE ZK-1
Z-101 NIE ZK-3
YAKY 4x70
YAKY 4x120
YAKXS 4x120
YAKY 4x95
Tekst
95076
Kamień Afaska
326/1
326/2
326/3
326/4
326/5
326/21
326/22
326/23
326/24
326/25
326/26
326/27
326/28
326/29
326/30
326/33
326/35
326/36
326/37
326/38
326/39
326/44
326/45
326/46
326/47
326/48
326/49
326/50
326/51
326/52
327
324
325/7
325/8
325/12
322/6
322/7
322/8
322/10
322/21
323/113
323/114
323/115
323/116
323/117
323/118
323/119
323/120
323/121
323/122
323/123
323/124
323/125
323/126
323/128
323/130
323/131
332/2
331

2. Uzgodnienie koncepcji EOP

ENERGA-OPERATOR SA ODDZIAŁ W GDAŃSKU
Dział Dokumentacji Energetycznej
Uzgodnienie w zakresie trasy i lokalizacji
projektowanych urządzeń elektroenergetycznych

Uzgodnienie nr 2024/03/023581364/UD

Data uzgodnienia 2024 -03- 12

Ilość rysunków 1

1. Projekt budowlany i/lub wykonawczy opracować zgodnie ze Standardami technicznymi w Energa-Operator SA.
2. Do uzgodnienia projektu budowlanego dostarczyć uzgodnione tytuły prawne do nieruchomości z Wydziałem Nieruchomości Energetycznych.
3. Niniejsze uzgodnienie nie zwalnia od obowiązku dotrzymania procedury poprzedzającej rozpoczęcie robót budowlanych. określonej w ustawie Prawo Budowlane oraz odpowiedzialności w zakresie stosowania obowiązujących przepisów budowy i norm.
4. Uzgodnienie jest ważne 3 lata.

Kierownik
Dział Dokumentacji Energetycznej
Michał Dzienisz

MAPA SYTUACYJNO WYSOKOŚCIOWA
z uzbrojeniem podziemnym
SKALA 1:500
MAPA DO CELÓW PROJEKTOWYCH

woj. pomorskie
pow. wejherowski
gmina: Szemud
obręb: Kamień
działka nr 326/51, 324 i inne
ul. Piaskowa, Turkusowa

stan (S+U+W) aktualny na dzień 20.02.2024 r.
układ odniesienia "2000/6"
poziom odniesienia "PL-EVRF2007-NH"

Sporządził :

GD.6640.1263.2024
Wejherowo 21.02.2024 r.

Pomiar szczegółów metodą bezpośrednią bez prawnego ustalenia granic działek.

Wszelkie trwałe obiekty budowlane podlegają wytyczeniu przez jednostkę wykonawstwa geodezyjnego.

UWAGA !

Nie badano obciążeń nieruchomości
Nie wyklucza sie istnienia innych nie wykazanych na niniejszej mapie urządzeń podziemnych, które nie były zgłoszone do inwentaryzacji.

w zakresie opracowania znajdują się projektowane sieci i przyłącza

zakres opracowania

Poświadczam, że niniejszy dokument został opracowany w wyniku prac geodezyjnych i kartograficznych, których rezultaty zawiera operat techniczny pozytywnie zweryfikowany. Jednocześnie informuję, że jestem świadomy odpowiedzialności karnej za złożenie fałszywego oświadczenia	
Identyfikator zgłoszenia prac geodezyjnych	GD.6640.1263.2024
Organ służby geodezyjnej, który otrzymał zgłoszenie	Starostwo Powiatowe w Wejherowie
Wykonawca prac geodezyjnych	Geodeta Uprawniony Janusz Lange
Nr oraz data sporządzenia dokumentu zawierającego wynik pozytywnej weryfikacji	Protokół Weryfikacji nr GD.6640.1263.2024/1 z dnia 28.02.2024 roku
Imię i zawisko oraz nr uprawnień	Janusz Lange

Istn. złącze kablowe
typu KRSN-P2/2F-NH2/R-NH00/F nr Z3609613

Obszar zasilania stacja SN/nn
T95087 Kamień Wycztok
obw. nn kier. Z-301[95087-300]

proj. złącze kablowo-pomiarowe
P1-Rs/LZV/F
wg WP-P/23/068123

proj. SRS-110
L - 8,70m

proj. SRS-110
L - 4,20m

proj. SRS-110
L - 7,40m

proj. DVK-110
L - 18,00m

Proj. przyłącze kablowe typu NA2XY 4x120mm² L - 231(245) m
z istn. KRSN-P2/2F-NH2/R-NH00/F nr Z3609613
w kier. projektowanego P1-Rs/LZV/F wg WP-P/22/064719

Oświadczam, za zgodność z oryginałem, że projekt zagospodarowania terenu został sporządzony na kopii mapy do celów projektowych przyjętej do zasobu powiatowego w dn. 28.02.2024 pod numerem GD.6640.1263.2024/1

LEGENDA:
- -proj. przyłącze kablowe NA2XY 4x120mm²
- -proj. złącze kablowe P1-Rs/LZV/F
- - proj. rura osłonowa SRS-110 - przecisk/przewiert
- - proj. rura osłonowa DVK-110 - wykop otwarty

		NAZWISKO / nr uprawnień	PODPIS
PROJEKTOWAŁ	03.2023	L. Bobkowski/POM/0018/PBE/16 w specjalności instalacyjnej w zakresie sieci instalacji i urządzeń elektrycznych i elektroenergetycznych	
SPRAWDZIŁ			

VERSATIL Sp. z o.o.
VERSATIL Sp. z o.o. ul. F. Szafranka 3 76-200 Słupsk | NIP: 839-32-23-183 REGON: 289239326 KRS: 0000907251 | biuro@versatil.tech tel. 723 770 072 tel. 792 190 057

OBIEKT:
P.B. budowa przyłącza kablowego 0.4kV dla zasilenia dz. 326/51 wg. WP-P/23/068123 w m. Kamień ul. Piaskowa gm. Szemud

NAZWA RYS.:
Projekt zagospodarowania terenu

Nr zadania: OBI/36/2306109
Skala: 1:500
Nr rys.: E1.1

3. Decyzje administracyjne – uzgodnienie UG Szemud

WÓJT GMINY SZEMUD

84–217 Szemud, ul. Samorządowa 1 pow. wejherowski, woj. pomorskie,
tel. 58 676-44-23, tel./fax 58 676-44-26,
e-mail: kancelaria@szemud.pl , www.szemud.pl,

Szemud, dnia 18 marca 2024 roku

GK.6853.117.2024

VERSATIL Sp. z o. o.
ul. F. Szafranki 3
76 – 200 Słupsk

W odpowiedzi na wniosek z dnia 14 marca 2024 roku, na podstawie art. 3, pkt 11 oraz Art. 33 ust. 2 pkt. 2, ustawy z dnia 7 lipca 1994 roku Prawo budowlane (T. j. Dz. U. z 2023 roku, poz. 682 ze zmianami), upoważniam inwestora **ENERGA - OPERATOR S. A. Oddział w Gdańsku** do dysponowania gruntem stanowiącym własność komunalną Gminy Szemud na cele budowlane tj. **działka nr 326/36, 326/39, 324, 326/52 w obrębie Kamień** w celu lokalizacji i wykonania przyłącza kablowego do dz. 326/51 obręb Kamień, zgodnie z przedstawionym Projektem zagospodarowania terenu

Przed przystąpieniem do robót należy zawrzeć umowę na zajęcie pasa drogowego.

Z up. Wójta Gminy
Natalia Racerzu

Otrzymują :
1. Adresat
2. A/a J. B.

MAPA SYTUACYJNO WYSOKOŚCIOWA
z uzbrojeniem podziemnym
SKALA 1:500
MAPA DO CELÓW PROJEKTOWYCH

woj. pomorskie
pow. wejherowski
gmina: Szemud
obręb: Kamień
działka nr 326/51, 324 i inne
ul. Piaskowa, Turkusowa

stan (S+U+W) aktualny na dzień 20.02.2024 r.
układ odniesienia "2000/6"
poziom odniesienia "PL-EVRF2007-NH"

Sporządził :

GD.6640.1263.2024
Wejherowo 21.02.2024 r.

Pomiar szczegółów metodą bezpośrednią bez prawnego ustalenia granic działek.

Wszelkie trwałe obiekty budowlane podlegają wytyczeniu przez jednostkę wykonawstwa geodezyjnego.

UWAGA !

Nie badano obciążeń nieruchomości
Nie wyklucza sie istnienia innych nie wykazanych na niniejszej mapie urządzeń podziemnych, które nie były zgłoszone do inwentaryzacji.

w zakresie opracowania znajdują się projektowane sieci i przyłącza

- - - - - zakres opracowania

Poświadczam, że niniejszy dokument został opracowany w wyniku prac geodezyjnych i kartograficznych, których rezultaty zawiera operat techniczny pozytywnie zweryfikowany. Jednocześnie informuję, że jestem świadomy odpowiedzialności karnej za złożenie fałszywego oświadczenia	
Identyfikator zgłoszenia prac geodezyjnych	GD.6640.1263.2024
Organ służby geodezyjnej, który otrzymał zgłoszenie	Starostwo Powiatowe w Wejherowie
Wykonawca prac geodezyjnych	Geodeta Uprawniony Janusz Lange
Nr oraz data sporządzenia dokumentu zawierającego wynik pozytywnej weryfikacji	Protokół Weryfikacji nr GD.6640.1263.2024/1 z dnia 28.02.2024 roku.
Imię i zawisko oraz nr uprawnień zawodowych kierownika prac	Janusz Lange Nr uprawnień 17997

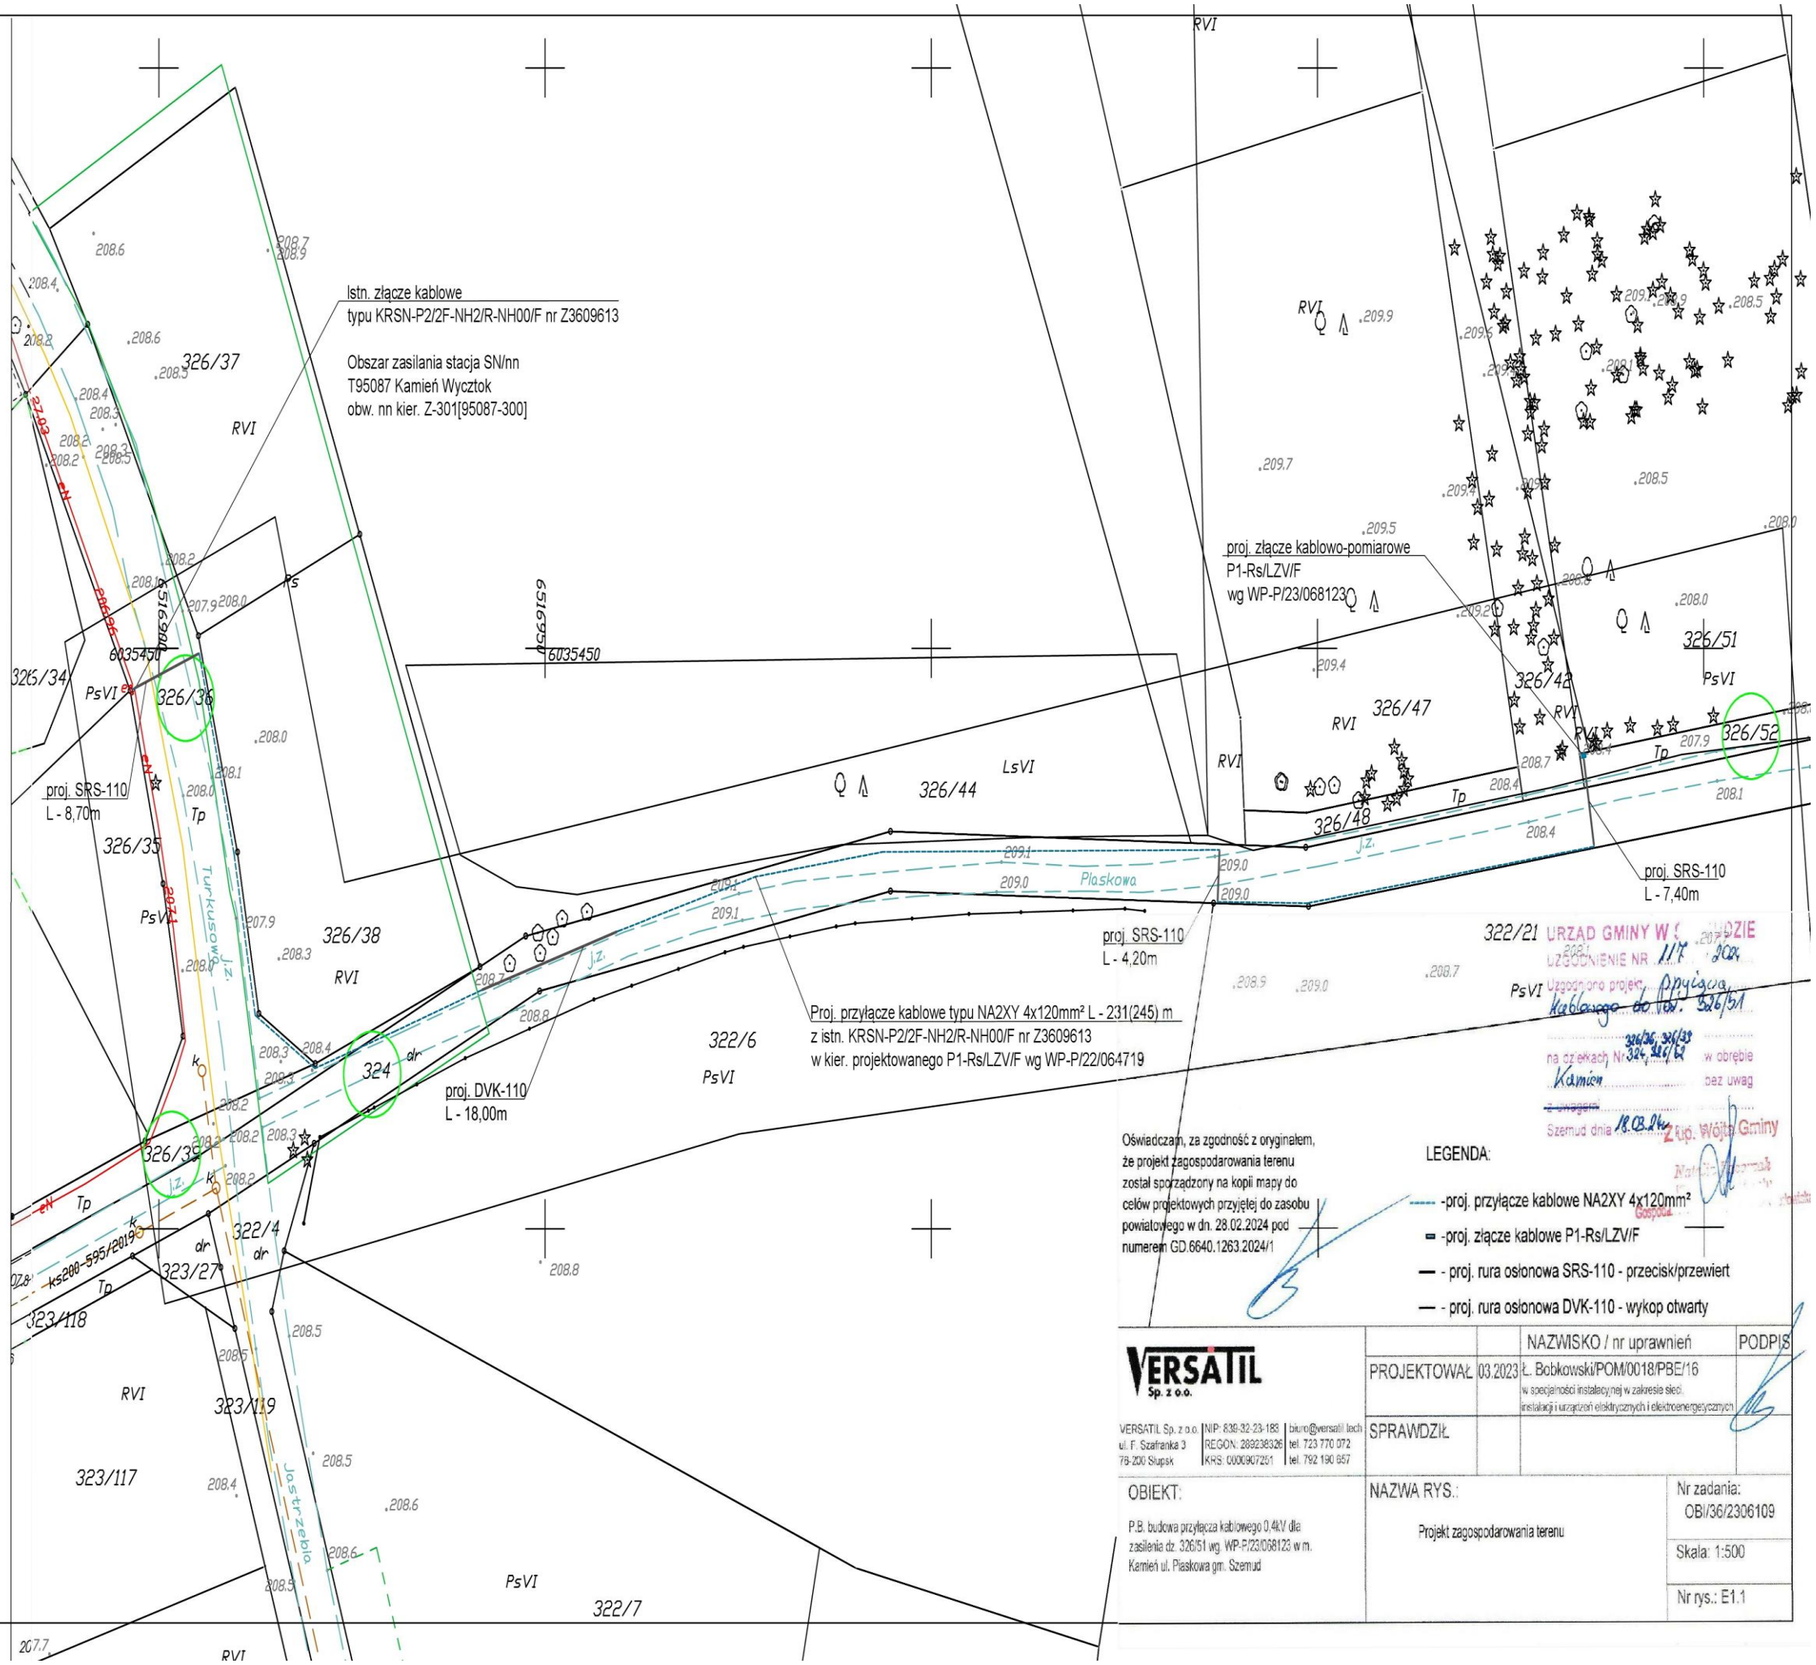

4. Odpis protokołu z narady koordynacyjnej

Starosta Wejherowski
ul. 3 Maja 4
84-200 Wejherowo

Wejherowo, 9 kwietnia 2024 r.

PROTOKÓŁ Z NARADY KOORDYNACYJNEJ NR GD.6630.508.2024

w sprawie sytuowania projektowanych sieci uzbrojenia terenu przeprowadzonej
za pomocą środków komunikacji elektronicznej w Starostwie Powiatowym w Wejherowie

Przedmiot narady koordynacyjnej przyłącza (na podst. art.28b, ust. 7 ustawy PGiK)	**elektroenergetyczne**
Lokalizacja obiektu	**dz. 326/36, 326/39, 324, 326/52**
Lista działek ewidencyjnych	**Jednostka ew. Obręb ew.** — **Numery działek ewidencyjnych** Szemud Kamień 324
Wnioskodawca	**Łukasz Bobkowski** reprezentujący(a) podmiot **Versatil Sp. z o.o.**, NIP: **8393223183** Franciszka Szafranka 3, 76-200 Słupsk
Inwestor	**Energa Operator SA** **Oddział w Gdańsku** **ul. Marynarki Polskiej 130** **80-557 Gdańsk**
Projektant	**Łukasz Bobkowski** numer uprawnień: **POM/0018/PBE/16**
Data wpływu wniosku	**29 marca 2024 r.**
Data rozpoczęcia narady	**2 kwietnia 2024 r.**
Data zakończenia narady	**9 kwietnia 2024 r.**
Przewodniczący narady koordynacyjnej	**Wacław Abramowicz** Kierownik Referatu ZUD

Lista uczestników narady koordynacyjnej

1	*Oznaczenie podmiotu:* **Orange Polaka Hurt**	*Podmiot powiadomiony o naradzie drogą elektroniczną*
	Stanowisko/uwagi: **Nie wyrażono stanowiska**	
2	*Oznaczenie podmiotu:* **Urząd Gminy Szemud**	*Podmiot powiadomiony o naradzie drogą elektroniczną*
	Stanowisko/uwagi: **Nie wyrażono stanowiska**	
3	*Oznaczenie podmiotu:* **ENERGA-OPERATOR S.A. Oddział w Gdańsku**	*Imię i nazwisko przedstawiciela* Michał Dzienisz
	Stanowisko/uwagi: **Projekt zaakceptowany**	*Udział w naradzie z wykorzystaniem środków komunikacji elektronicznej*
4	*Oznaczenie podmiotu:* **Energa Oświetlenie Sp. z o.o. Grupa Orlen**	*Imię i nazwisko przedstawiciela* Łukasz Foltyn
	Stanowisko/uwagi: **Projekt zaakceptowany**	*Udział w naradzie z wykorzystaniem środków komunikacji elektronicznej*
5	*Oznaczenie podmiotu:* **Gminne Przedsiębiorstwo Komunalne Szemud Sp. z o.o.**	*Imię i nazwisko przedstawiciela* Kamil Kanczkowski
	Stanowisko/uwagi: **Projekt zaakceptowany**	*Udział w naradzie z wykorzystaniem środków komunikacji elektronicznej*
6	*Oznaczenie podmiotu:* **PSG Sp.zo.o. Oddział Zakład Gazowniczy w Gdańsku**	*Imię i nazwisko przedstawiciela* Jarosław Sobczyński
	Stanowisko/uwagi: **Projekt zaakceptowany**	*Udział w naradzie z wykorzystaniem środków komunikacji elektronicznej*

7	*Oznaczenie podmiotu:* **Zarząd Drogowy dla Powiatu Puckiego i Wejherowskiego**	*Imię i nazwisko przedstawiciela* Marta Polikanowska-Podgórska
	Stanowisko/uwagi: **Projekt zaakceptowany**	*Udział w naradzie z wykorzystaniem środków komunikacji elektronicznej*

W naradzie uczestniczył(a) z wykorzystaniem środków komunikacji elektronicznej przedstawiciel(ka) wnioskodawcy **Łukasz Bobkowski**.

Zeskanuj kod QR, aby zlokalizować wniosek na mapie

Z up. Starosty
Wacław Abramowicz
Kierownik Referatu ZUD

Dokument elektroniczny wygenerowany automatycznie dnia 9 kwietnia 2024 roku z systemu informatycznego iGeoMap/ePODGiK, podpisany kwalifikowaną pieczęcią elektroniczną organu.
Załącznik do niniejszego protokołu stanowi dokumentacja projektowa, która została opatrzona elektroniczną pieczęcią kwalifikowaną organu zawierającą adnotację o sposobie przeprowadzenia narady, miejsce i termin jej zakończenia oraz znak sprawy zgodny z instrukcją kancelaryjną i nie wymaga dodatkowych pieczątek.

Weryfikacji dokumentu można dokonać na stronie **https://weryfikacjaprotokoluzud.epodgik.pl**.

MAPA SYTUACYJNO WYSOKOŚCIOWA
z uzbrojeniem podziemnym
SKALA 1:500
MAPA DO CELÓW PROJEKTOWYCH

USŁUGI GEODEZYJNE
mgr inż. Janusz Lange
Upr. GGK 17997
84-200 Wejherowo, ul.Sikorskiego 106
tel. 503-717-992 e-mail:jlange@onet.pl
NIP 588-137-81-25 REGON 192577058

woj. pomorskie
pow. wejherowski
gmina: Szemud
obręb: Kamień
działka nr 326/51, 324 i inne
ul. Piaskowa, Turkusowa

stan (S+U+W) aktualny na dzień 20.02.2024 r.
układ odniesienia "2000/6"
poziom odniesienia "PL-EVRF2007-NH"

Sporządził :

GD.6640.1263.2024
Wejherowo 21.02.2024 r.

Pomiar szczegółów metodą bezpośrednią bez prawnego ustalenia granic działek.

Wszelkie trwałe obiekty budowlane podlegają wytyczeniu przez jednostkę wykonawstwa geodezyjnego.

GEODETA UPRAWNIONY
mgr inż. Janusz Lange
Upr. GGK 17997
tel. 503-717-992

UWAGA !

Nie badano obciążeń nieruchomości
Nie wyklucza sie istnienia innych
nie wykazanych na niniejszej mapie
urządzeń podziemnych, które nie były
zgłoszone do inwentaryzacji.

w zakresie opracowania znajdują się
projektowane sieci i przyłącza

zakres opracowania

Poświadczam, że niniejszy dokument został opracowany w wyniku prac geodezyjnych i kartograficznych, których rezultaty zawiera operat techniczny pozytywnie zweryfikowany. Jednocześnie informuję, że jestem świadomy odpowiedzialności karnej za złożenie fałszywego oświadczenia	
Identyfikator zgłoszenia prac geodezyjnych	GD.6640.1263.2024
Organ służby geodezyjnej, który otrzymał zgłoszenie	Starostwo Powiatowe w Wejherowie
Wykonawca prac geodezyjnych	Geodeta Uprawniony Janusz Lange
Nr oraz data sporządzenia dokumentu zawierającego wynik pozytywnej weryfikacji	Protokół Weryfikacji nr GD.6640.1263.2024/1 z dnia 28.02.2024 roku.
Imię i zawisko oraz nr uprawnień zawodowych kierownika prac	Janusz Lange Nr uprawnień 17997

lstn. złącze kablowe
typu KRSN-P2/2F-NH2/R-NH00/F nr Z3609613

Obszar zasilania stacja SN/nn
T95087 Kamień Wycztok
obw. nn kier. Z-301[95087-300]

proj. złącze kablowo-pomiarowe
P1-Rs/LZV/F
wg WP-P/23/068123

proj. SRS-110
L - 8,70m

proj. SRS-110
L - 4,20m

proj. SRS-110
L - 7,40m

proj. DVK-110
L - 18,00m

Proj. przyłącze kablowe typu NA2XY 4x120mm² L - 231(245) m
z istn. KRSN-P2/2F-NH2/R-NH00/F nr Z3609613
w kier. projektowanego P1-Rs/LZV/F wg WP-P/22/064719

Oświadczam, za zgodność z oryginałem, że projekt zagospodarowania terenu został sporządzony na kopii mapy do celów projektowych przyjętej do zasobu powiatowego w dn. 28.02.2024 pod numerem GD.6640.1263.2024/1

LEGENDA:
- -proj. przyłącze kablowe NA2XY 4x120mm²
- -proj. złącze kablowe P1-Rs/LZV/F
- - proj. rura osłonowa SRS-110 - przecisk/przewiert
- - proj. rura osłonowa DVK-110 - wykop otwarty

PODPIS ZAUFANY
ŁUKASZ JAKUB BOBKOWSKI
02-04-2024 09:27:50 [GMT+2]
Dokument podpisany elektronicznie podpisem zaufanym

VERSATIL Sp. z o.o.
VERSATIL Sp. z o.o. ul. F. Szafranka 3 76-200 Słupsk | NIP: 839-32-23-183 REGON: 289238826 KRS: 0000907251 | biuro@versatil.tech tel. 723 770 072 tel. 792 190 657

			NAZWISKO / nr uprawnień	PODPIS
PROJEKTOWAŁ	03.2023	Ł. Bobkowski/POM/0018/PBE/16 w specjalności instalacyjnej w zakresie sieci, instalacji i urządzeń elektrycznych i elektroenergetycznych		
SPRAWDZIŁ				

OBIEKT:
P.B. budowa przyłącza kablowego 0,4kV dla zasilenia dz. 326/51 wg. WP-P/23/068123 w m. Kamień ul. Piaskowa gm. Szemud

NAZWA RYS.:
Projekt zagospodarowania terenu

Nr zadania: OBI/36/2306109
Skala: 1:500
Nr rys.: E1.1

5. Wykaz współrzędnych charakterystycznych

I. proj. złącza kablowo-pomiarowe P1-Rs/LZV/F

1	6035440.88	6517084.17
2	6035440.96	6517084.70
3	6035440.63	6517084.75
4	6035440.56	6517084.22

II. proj. przyłącze kablowe

1	6035446.45	6516896.55
2	6035449.56	6516905.21
3	6035432.26	6516909.74
4	6035418.38	6516912.47
5	6035413.81	6516920.20
6	6035416.97	6516930.46
7	6035420.57	6516941.86
8	6035425.70	6516959.74
9	6035430.32	6516977.21
10	6035432.46	6516993.73
11	6035432.63	6517037.31
12	6035428.15	6517037.07
13	6035428.04	6517048.73
14	6035432.91	6517085.81
15	6035440.76	6517084.42

MAPA SYTUACYJNO WYSOKOŚCIOWA
z uzbrojeniem podziemnym
SKALA 1:500
MAPA DO CELÓW PROJEKTOWYCH

USŁUGI GEODEZYJNE
mgr inż. Janusz Lange
Upr. GGK 17997
84-200 Wejherowo, ul.Sikorskiego 106
tel. 503-717-992 e-mail:jlange@onet.pl
NIP 588-137-81-25 REGON 192577058

woj. pomorskie
pow. wejherowski
gmina: Szemud
obręb: Kamień
działka nr 326/51, 324 i inne
ul. Piaskowa, Turkusowa

stan (S+U+W) aktualny na dzień 20.02.2024 r.
układ odniesienia "2000/6"
poziom odniesienia "PL-EVRF2007-NH"

Sporządził :

GD.6640.1263.2024
Wejherowo 21.02.2024 r.

Pomiar szczegółów metodą bezpośrednią
bez prawnego ustalenia granic działek.

GEODETA UPRAWNIONY
mgr inż. Janusz Lange
Upr. GGK 17997
tel. 503-717-992

Wszelkie trwałe obiekty budowlane podlegają wytyczeniu przez jednostkę wykonawstwa geodezyjnego.

UWAGA !

Nie badano obciążeń nieruchomości
Nie wyklucza sie istnienia innych
nie wykazanych na niniejszej mapie
urządzeń podziemnych, które nie były
zgłoszone do inwentaryzacji.

w zakresie opracowania znajdują się
projektowane sieci i przyłącza

zakres opracowania

Poświadczam, że niniejszy dokument został opracowany w wyniku prac geodezyjnych i kartograficznych, których rezultaty zawiera operat techniczny pozytywnie zweryfikowany. Jednocześnie informuję, że jestem świadomy odpowiedzialności karnej za złożenie fałszywego oświadczenia	
Identyfikator zgłoszenia prac geodezyjnych	GD.6640.1263.2024
Organ służby geodezyjnej, który otrzymał zgłoszenie	Starostwo Powiatowe w Wejherowie
Wykonawca prac geodezyjnych	Geodeta Uprawniony Janusz Lange
Nr oraz data sporządzenia dokumentu zawierającego wynik pozytywnej weryfikacji	Protokół Weryfikacji nr GD.6640.1263.2024/1 z dnia 28.02.2024 roku.
Imię i zawisko oraz nr uprawnień zawodowych kierownika prac	Janusz Lange Nr uprawnień 17997

Istn. złącze kablowe
typu KRSN-P2/2F-NH2/R-NH00/F nr Z3609613

Obszar zasilania stacja SN/nn
T95087 Kamień Wycztok
obw. nn kier. Z-301[95087-300]

proj. złącze kablowo-pomiarowe
P1-Rs/LZV/F
wg WP-P/23/068123

proj. SRS-110
L - 8,70m

proj. SRS-110
L - 4,20m

proj. SRS-110
L - 7,40m

proj. DVK-110
L - 18,00m

Proj. przyłącze kablowe typu NA2XY 4x120mm² L - 231(245) m
z istn. KRSN-P2/2F-NH2/R-NH00/F nr Z3609613
w kier. projektowanego P1-Rs/LZV/F wg WP-P/23/068123

Oświadczam, za zgodność z oryginałem, że projekt zagospodarowania terenu został sporządzony na kopii mapy do celów projektowych przyjętej do zasobu powiatowego w dn. 28.02.2024 pod numerem GD.6640.1263.2024/1

LEGENDA:
- -proj. przyłącze kablowe NA2XY 4x120mm²
- -proj. złącze kablowe P1-Rs/LZV/F
- - proj. rura osłonowa SRS-110 - przecisk/przewiert
- - proj. rura osłonowa DVK-110 - wykop otwarty

VERSATIL Sp. z o.o.
VERSATIL Sp. z o.o. ul. F. Szafranka 3 76-200 Słupsk
NIP: 839-32-23-183 REGON: 289238326 KRS: 0000907251
biuro@versatil.tech tel. 723 770 072 tel. 792 190 657

		NAZWISKO / nr uprawnień	PODPIS
PROJEKTOWAŁ	03.2023	Ł. Bobkowski/POM/0018/PBE/16 w specjalności instalacyjnej w zakresie sieci, instalacji i urządzeń elektrycznych i elektroenergetycznych	
SPRAWDZIŁ			

OBIEKT:
P.B. budowa przyłącza kablowego 0,4kV dla zasilenia dz. 326/51 wg. WP-P/23/068123 w m. Kamień ul. Piaskowa gm. Szemud

NAZWA RYS.:
Projekt zagospodarowania terenu

Nr zadania: OBI/36/2306109
Skala: 1:500
Nr rys.: E1.1