


OZNACZENIE ELEMENTÓW KONSTRUKCYJNYCH

- K1<sub>św</sub> - KROKIEW DO WYMIANY 12x16 cm  
K1 - KROKIEW 12x16 cm  
K2<sub>św</sub> - KROKIEW 8x16,0 cm, DO WZMOCNIENIA 2x2,0x16,0 cm  
P - PŁATEW 15x17 cm  
S - SŁUPEK 14,5x17 cm  
S1 - SŁUPEK 12x14 cm  
S2<sub>św</sub> - SŁUPEK DO UZUPEŁNIENIA 14,5x17 cm  
S3 - SŁUPEK PODTRZYMUJĄCY KROKWIĘ 12x16 cm  
M1 - MIECZE 11,5x14,5 cm  
M1<sub>św</sub> - MIECZE DO UZUPEŁNIENIA 11,5x14,5 cm  
BL - BELKA 14,5x14 cm  
W - WYMIAN 15x11,5 cm

ISTNIEJĄCE GNIAZDA PO BRAKUJĄCYCH ELEMENTACH KONSTRUKCYJNYCH WIĘZBY

NAZWA ELEMENTU	- szerokość x wysokość x długość
NAZWA ELEMENTU	- szerokość x wysokość x długość
NAZWA ELEMENTU	- szerokość x wysokość x długość
NAZWA ELEMENTU	- szerokość x wysokość x długość

UWAGA: PRZED ZAMÓWIENIEM TARCICY WYMIARY SPRAWDZIĆ W NATURZE

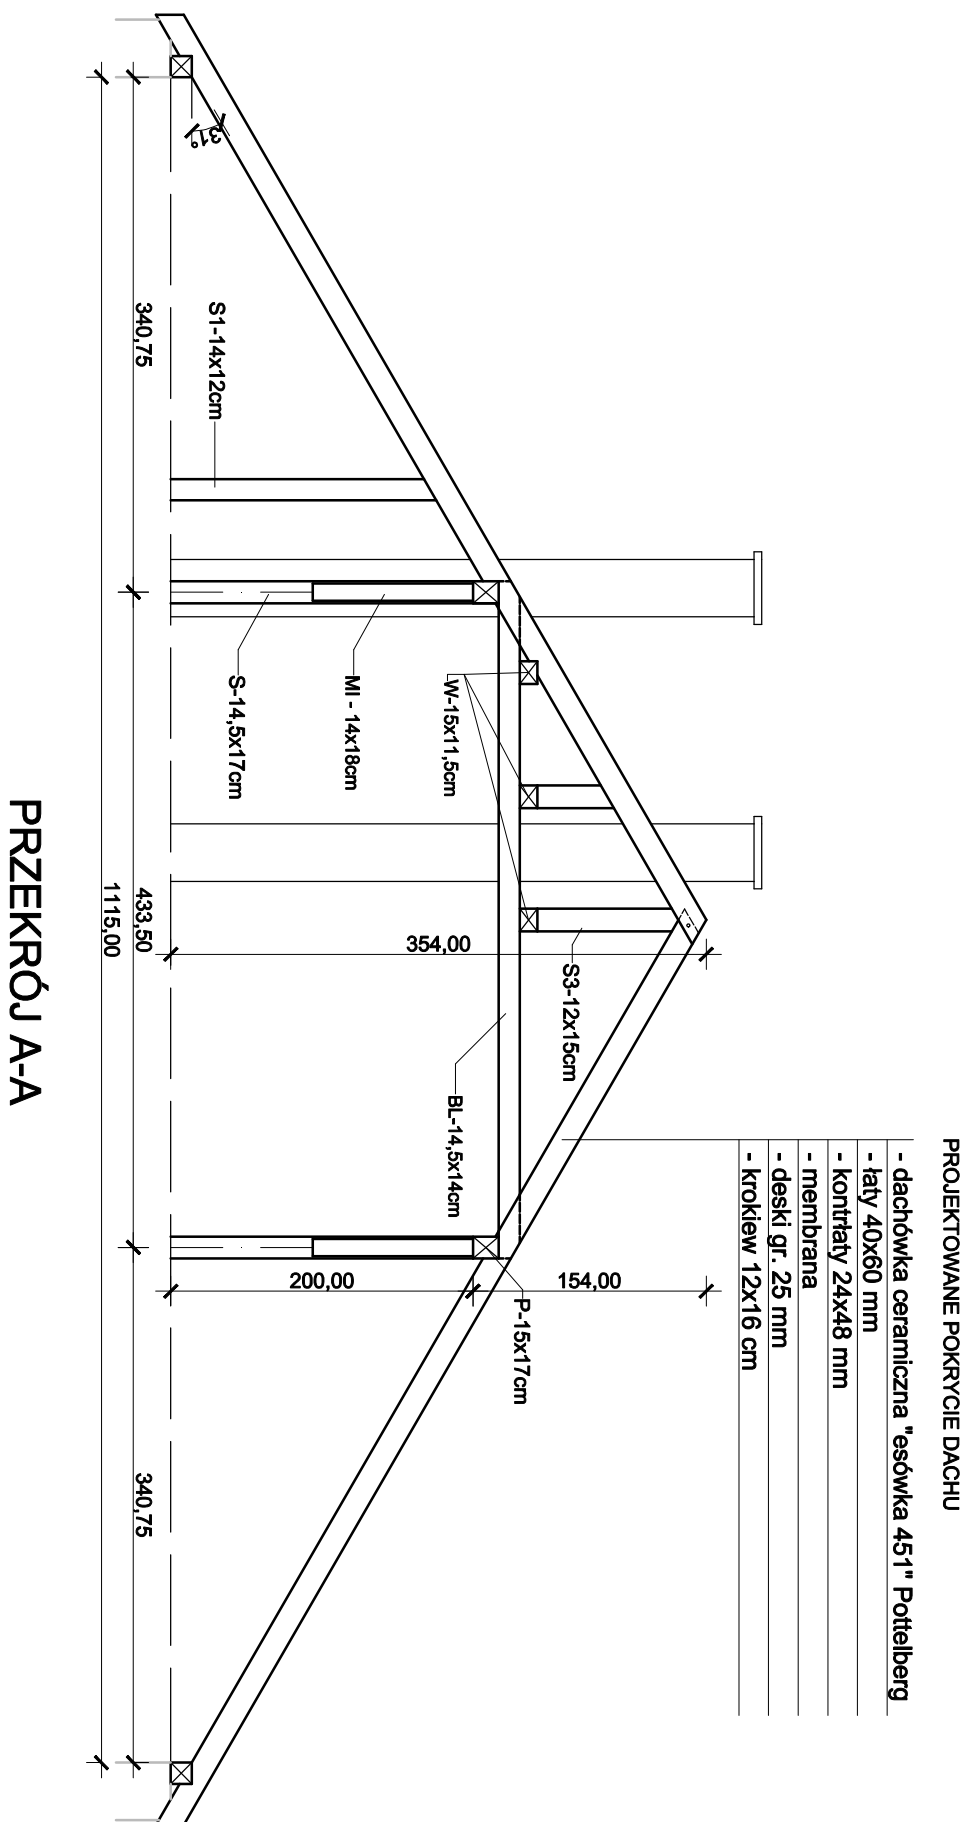

ŁĄCZENIE KROKWI W KALENICY - ZWIDLOWANIE KRYTE  
SKALA 1:20

ŁĄCZENIE MIECZA Z PŁATWIĄ I SŁUPKIEM ORAZ SŁUPKA Z PŁATWIĄ NA GNIAZDO  
I CZOP  
SKALA 1:20

PROJEKTOWANE POKRYCIE DACHU

- dachówka ceramiczna "esowka 45/1" Potteberg
- łaty 40x60 mm
- kontrłaty 24x48 mm
- membrana
- deski gr. 25 mm
- krokwie 12x16 cm

Investor:	Współnota Mieszkaniowa Kościuszk 8
Temat:	Remont dachu i kominiów ponad dachem w budynku mieszkalnym wielorodinnym ul. Kościuszk 8 w Jezierzanach
dz. nr 383/6 obr. Miasto Jezierzy 1	
Typu rysunku:	Inwentaryzacja więzby dachowej
Dział:	01.20.26
Opis:	mgr inż. arch. Bogdan Kobylński
Opis:	upr. bud. 128/69/WK
Skala:	1:50
Rysunek:	-1