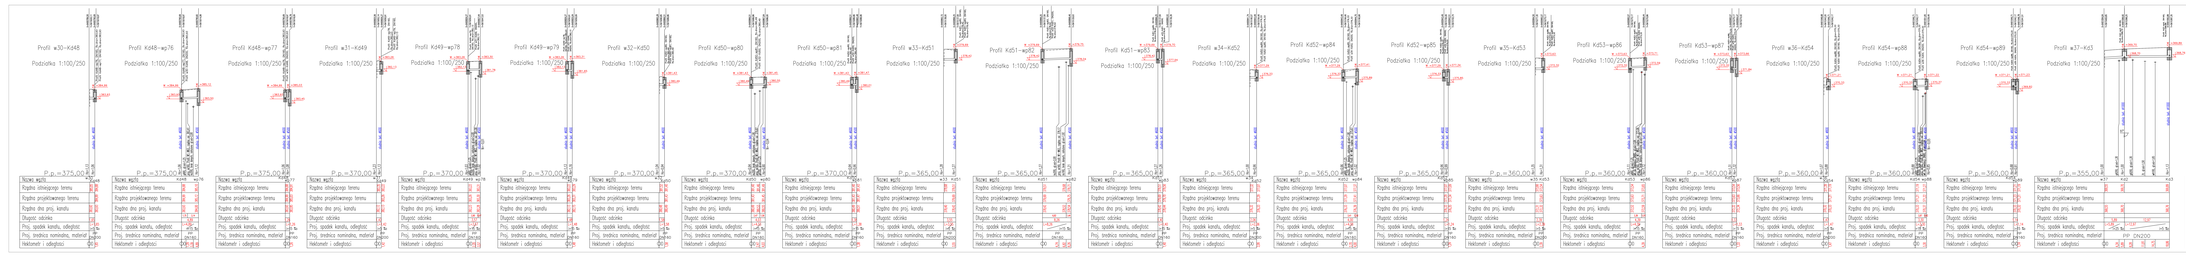

Profil w30-Kd48
Podziałka 1:100/250
Profil Kd48-wp76
Podziałka 1:100/250
Profil Kd48-wp77
Podziałka 1:100/250
Profil w31-Kd49
Podziałka 1:100/250
Profil Kd49-wp78
Podziałka 1:100/250
Profil Kd49-wp79
Podziałka 1:100/250
Profil w32-Kd50
Podziałka 1:100/250
Profil Kd50-wp80
Podziałka 1:100/250
Profil Kd50-wp81
Podziałka 1:100/250
Profil w33-Kd51
Podziałka 1:100/250
Profil Kd51-wp82
Podziałka 1:100/250
Profil Kd51-wp83
Podziałka 1:100/250
Profil w34-Kd52
Podziałka 1:100/250
Profil Kd52-wp84
Podziałka 1:100/250
Profil Kd52-wp85
Podziałka 1:100/250
Profil w35-Kd53
Podziałka 1:100/250
Profil Kd53-wp86
Podziałka 1:100/250
Profil Kd53-wp87
Podziałka 1:100/250
Profil w36-Kd54
Podziałka 1:100/250
Profil Kd54-wp88
Podziałka 1:100/250
Profil Kd54-wp89
Podziałka 1:100/250
Profil w37-Kd3
Podziałka 1:100/250
Profil Kd2-wp3
Podziałka 1:100/250
Profil Kd3-wp4
Podziałka 1:100/250
P.p.=375,00
P.p.=370,00
P.p.=365,00
P.p.=360,00
P.p.=355,00
studnia bet. ø600
studnia bet. ø500
studnia bet. ø1000
Nazwa węzła
Rzędna istniejącego terenu
Rzędna projektowanego terenu
Rzędna dna proj. kanału
Długość odcinka
Proj. spadek kanału, odległość
Proj. średnica nominalna, materiał
Hektometr i odległości
PP DN160
PP DN200

TEREN ISTNIEJĄCY
TEREN PROJEKTOWANY
PROJ. KANALIZACJA DESZCZOWA

UWAGA:
- położenie (głębokość) osi istniejących sieci mierzone jest od terenu istniejącego
- położenie (głębokość) osi projektowanych sieci mierzone jest od terenu projektowanego
- na kablach energetycznych i telekomunikacyjnych w miejscu skrzyżowań z proj. kd należy założyć rury ochronne

WYKAZ PROFILI

1	Profil w30-Kd48	11	Profil Kd51-wp82	21	Profil Kd54-wp89
2	Profil Kd48-wp76	12	Profil Kd51-wp83	22	Profil w37-Kd3
3	Profil Kd48-wp77	13	Profil w34-Kd52	23	Profil Kd2-wp3
4	Profil w31-Kd49	14	Profil Kd52-wp84	24	Profil Kd3-wp4
5	Profil Kd49-wp78	15	Profil Kd52-wp85		
6	Profil Kd49-wp79	15	Profil w35-Kd53		
7	Profil w32-Kd50	16	Profil Kd53-wp86		
8	Profil Kd50-wp80	17	Profil Kd53-wp87		
9	Profil Kd50-wp81	18	Profil w36-Kd54		
10	Profil w33-Kd51	20	Profil Kd54-wp88		

Inwestor:	**BURMISTRZ MIASTA BIELAWA** **PLAC WOLNOŚCI 1** **58-260 BIELAWA**				
Nazwa zamierzenia budowlanego	PRZEBUDOWA I ROZBUDOWA DRÓG GMINNYCH UL. NOWOBIELAWSKIEJ I SOWIEJ W M. BIELAWA				
Tytuł rysunku:	**PROFIL SIECI I WPUSTÓW KANALIZACJI DESZCZOWEJ**				
	Zespół projektowy	Specjalność	Nr uprawnień	Podpis	Data 07.2022 Skala: 1:100;250 rys. nr 13
Projektant:	inż. Liliana Wojciechowska-Zgraja	instalacyjna (sieci kan. deszcz.)	283/99/DUW		
Sprawdzający:	mgr inż. Kamila Wegner	instalacyjna (sieci kan. deszcz.)	WKP/0139/PWOS/14		