


ELEMENTY STUDNI BETONOWEJ

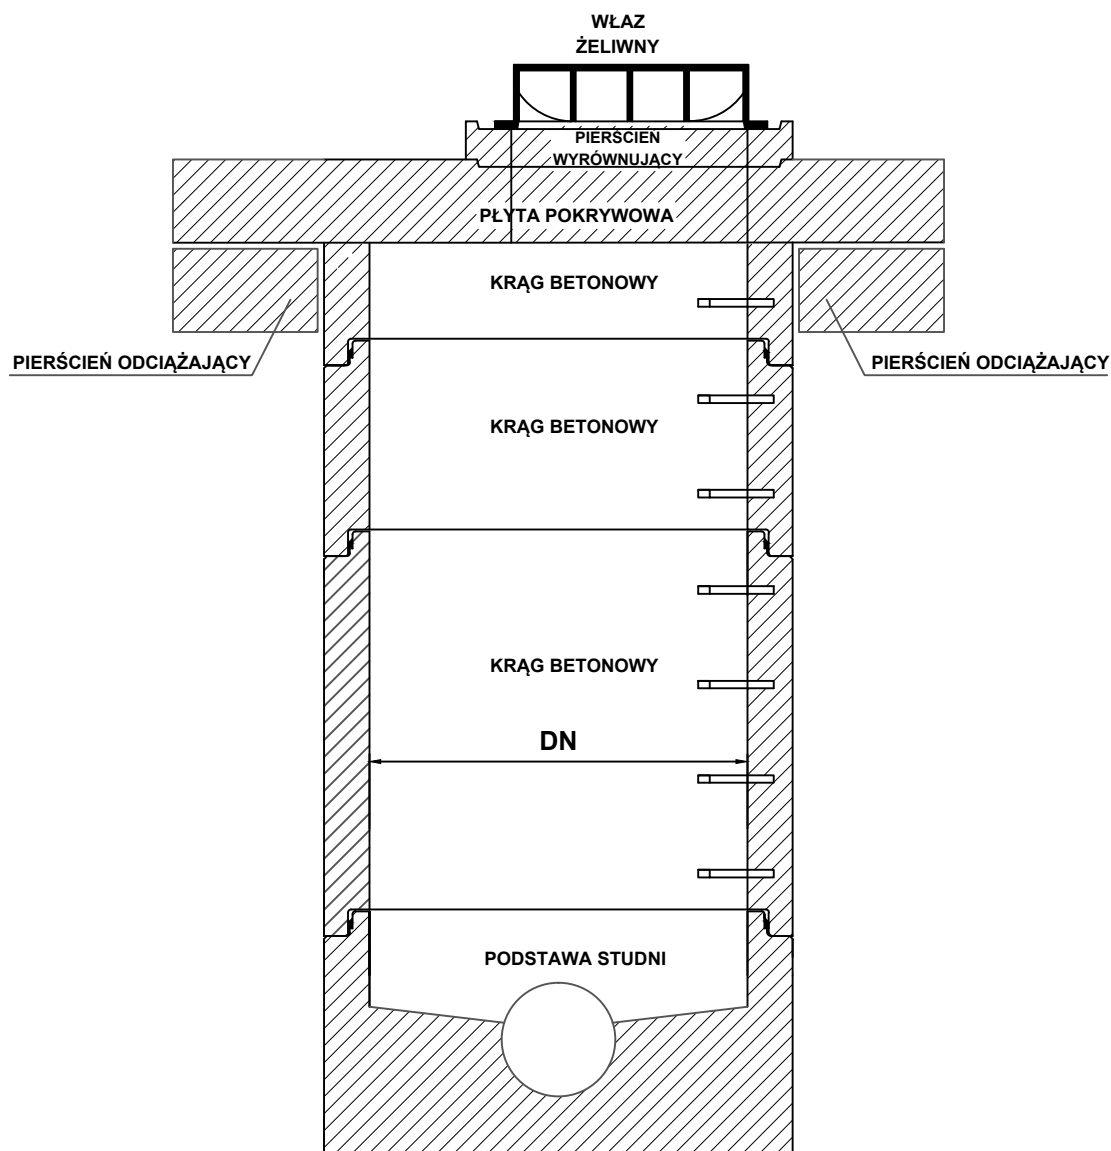

Inwestor:	 BURMISTRZ MIASTA BIELAWA PLAC WOLNOŚCI 1 58-260 BIELAWA				
Nazwa zamierzenia budowlanego	PRZEBUDOWA I ROZBUDOWA DRÓG GMINNYCH UL. NOWOBIELAWSKIEJ I SOWIEJ W M. BIELAWA				
Tytuł rysunku:	ELEMENTY STUDNI BETONOWEJ				
	Zespół projektowy	Specjalność	Nr uprawnień	Podpis	Data 07.2022 Skala: 1:20 rys. nr 14
Projektant:	inż. Liliana Wojciechowska -Zgraja	instalacyjna (sieć kan. deszcz.)	283/99/DUW		
Sprawdzający:	mgr inż. Kamila Wegner	instalacyjna (sieć kan. deszcz.)	WKP/0139/PWOS/14		