


UL. SOWIA ODCINEK 1

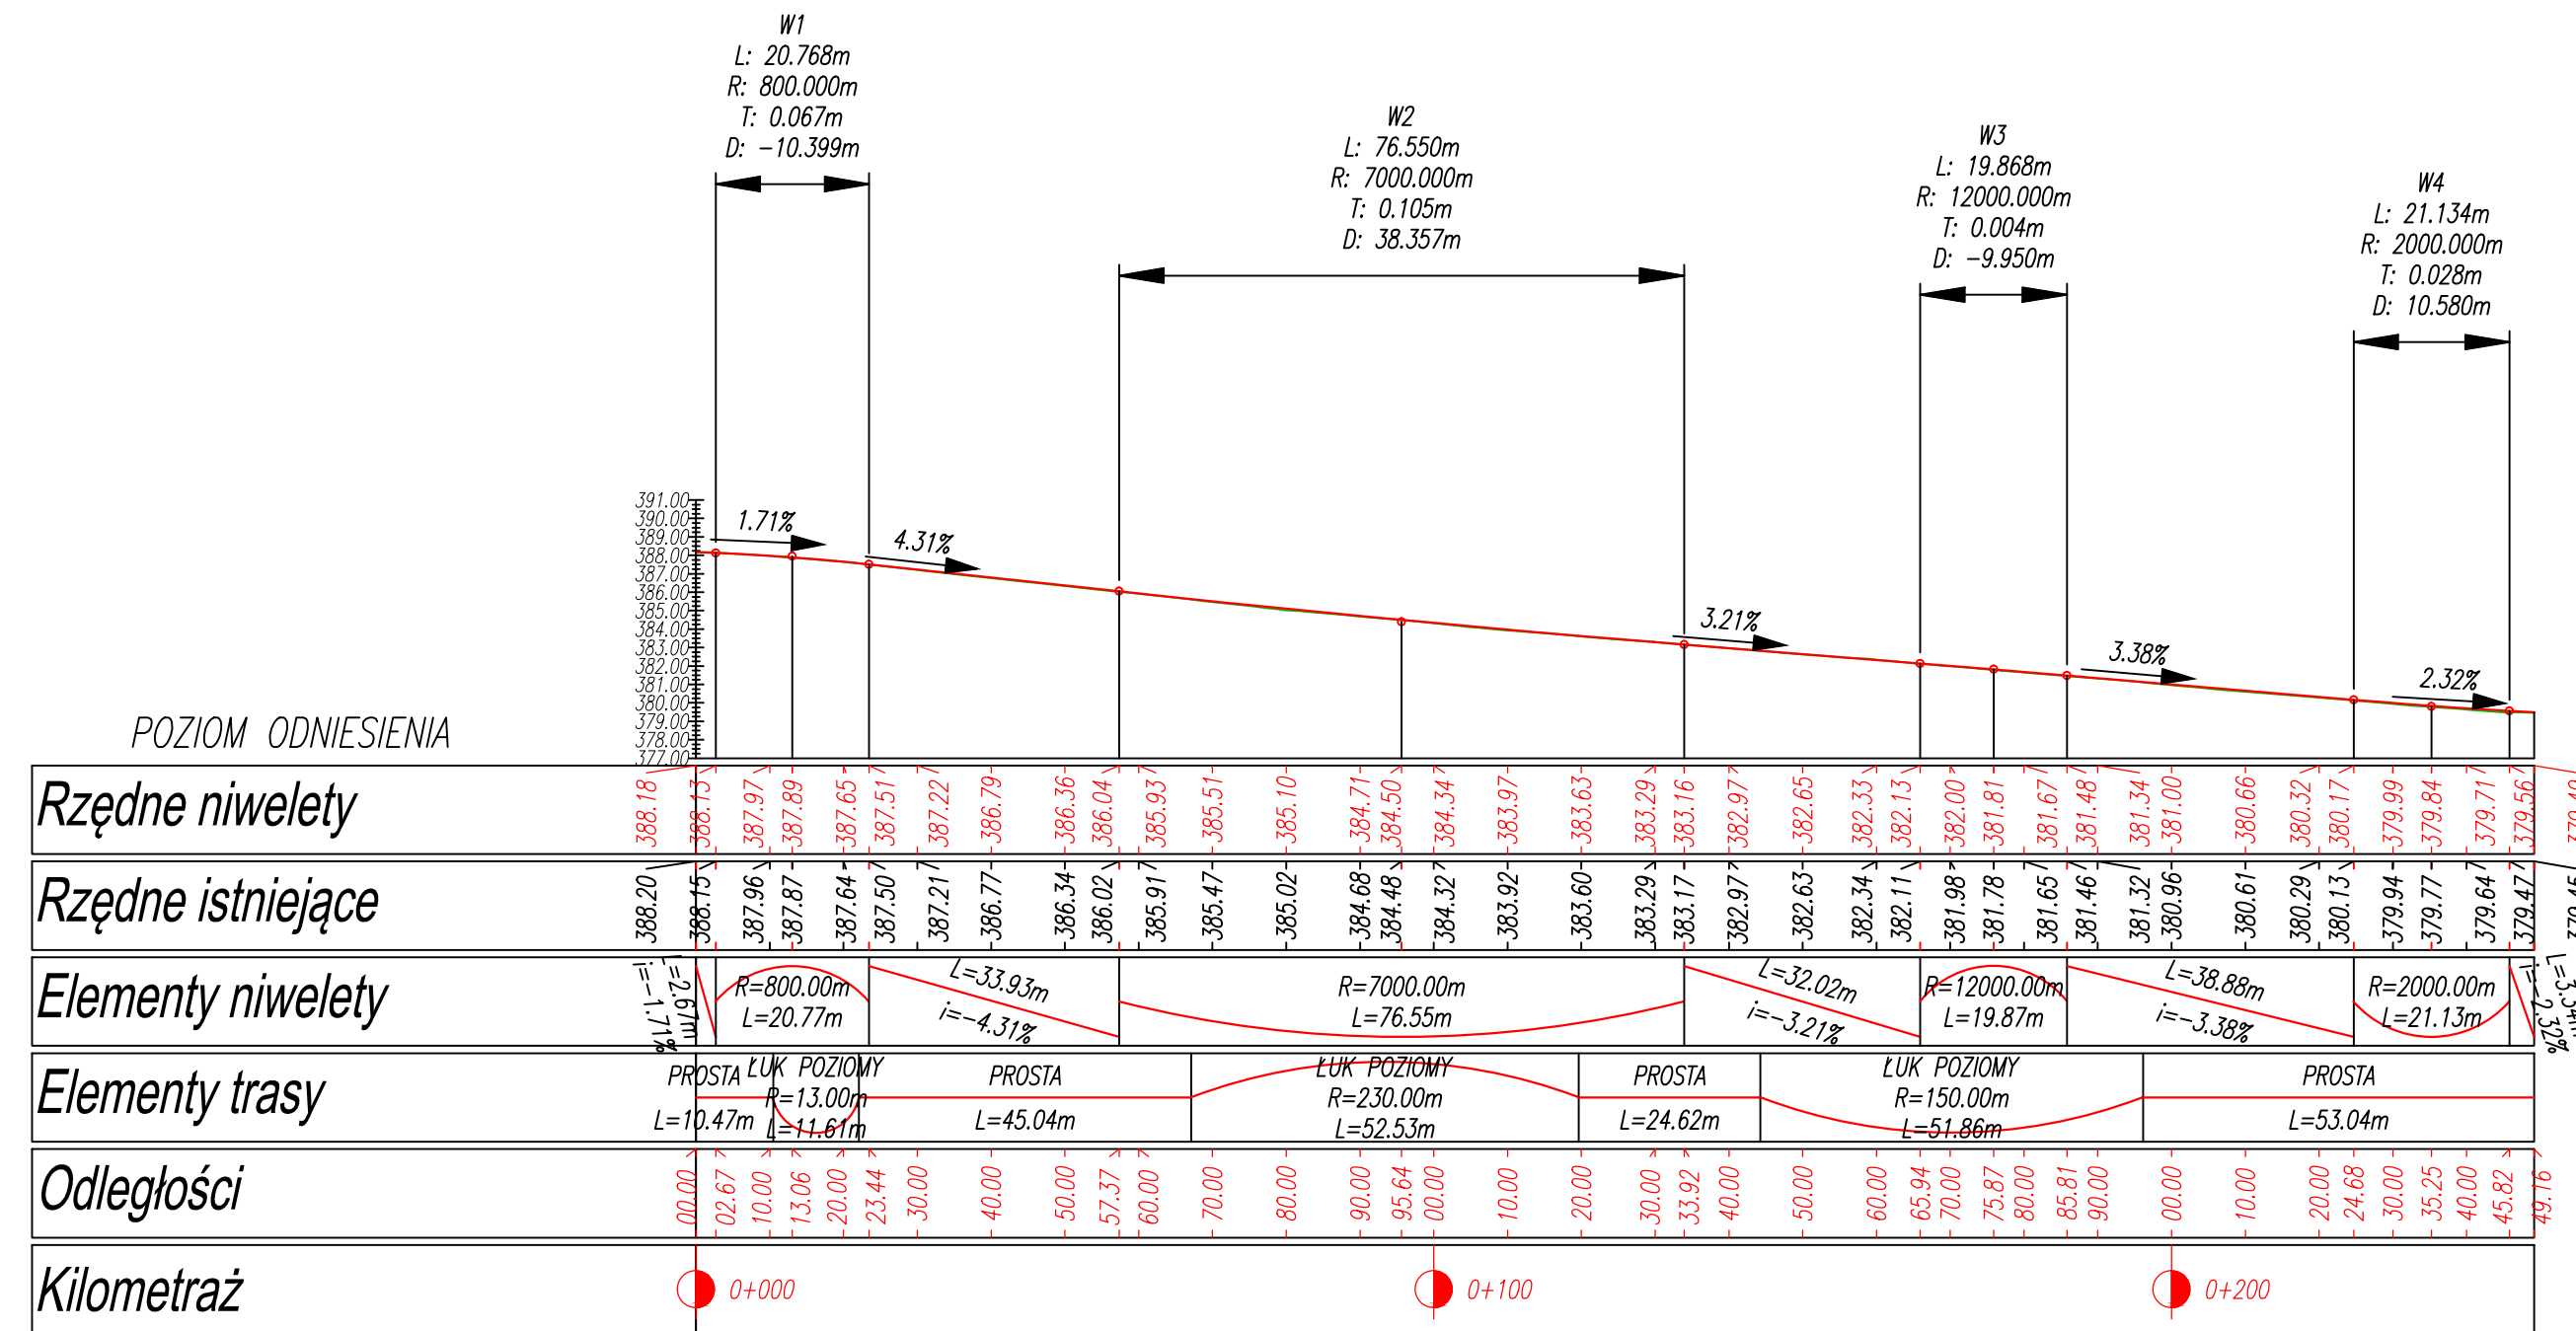

UL. SOWIA ODCINEK 1

