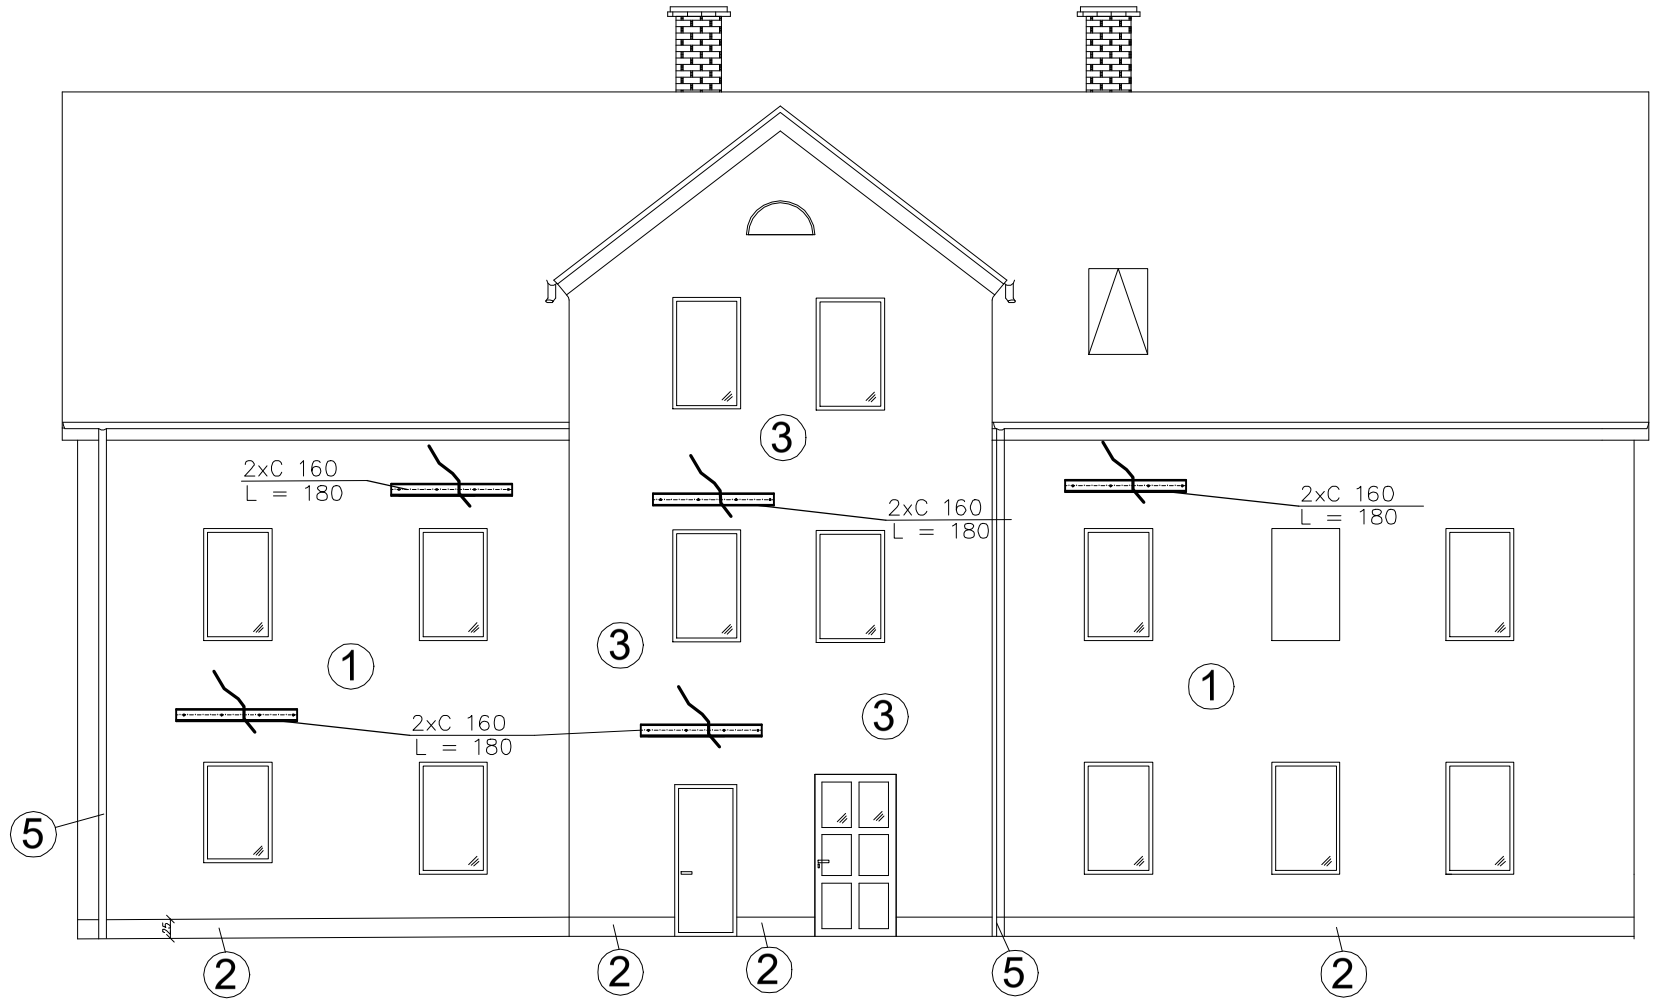

1 - tynk silikonowy gładki (max 1.0mm) - kolor RAL 1015

2 - cokół tynk silikonowy gładki (max 1.0mm) - kolor RAL 1001

3 - tynk silikonowy gładki (max 1.0mm) - kolor RAL 1014

4 - elementy dekoracyjne malowane farbą koloru - RAL1001

5 - rynny i rury spustowe z blachy tytanow-cynkowej -powlekane

UWAGI:

1) Elewacja Wschodnia i Północna docieplone styropianem fasadowym EPS o współczynniku λ = 0,031W/mk 5cm wg technologii wybranego producent
2) Elewacja Południowa i Zachodnia docieplone styropianem fasadowym EPS gr 17cm o współczynniku λ = 0,031W/mk 17cm wg technologii wybranego producenta
3) Parapety tytanowe-cynkowe powlekane

BPU
NIP 886-129-41-60
BIURO PROJEKTOWO USŁUGOWE
Anna Andrukonis Krawczyk, ul. Żółkiewskiego 10, 58-300 Wałbrzych
tel. 662 515 058, 696 003 124 e-mail: akrawczyk.bpu@wp.pl

Inwestor	Gmina Bielawa Pl. Wolności 1, 58–260 Bielawa	Stadium PT
Obiekt i adres	Termomodernizacja budynku mieszkalnego ul. Brzeżna 45 dz. nr 389 Obręb nr 0002 Południe	Branża Budowlana
Projektant: Architektura	mgr inż.Krzysztof Jasiak — Spec: Architektura NBGP.V–7342/3/94/98 — 03.2025	Skala 1:100
Projektant Architektura		
Tytuł rysunku	ELEWACJA ZACHODNIA	Nr. rys. 1A