



ELEWACJA
POŁUDNIOWA

ELEWACJA
PÓŁNOCNA

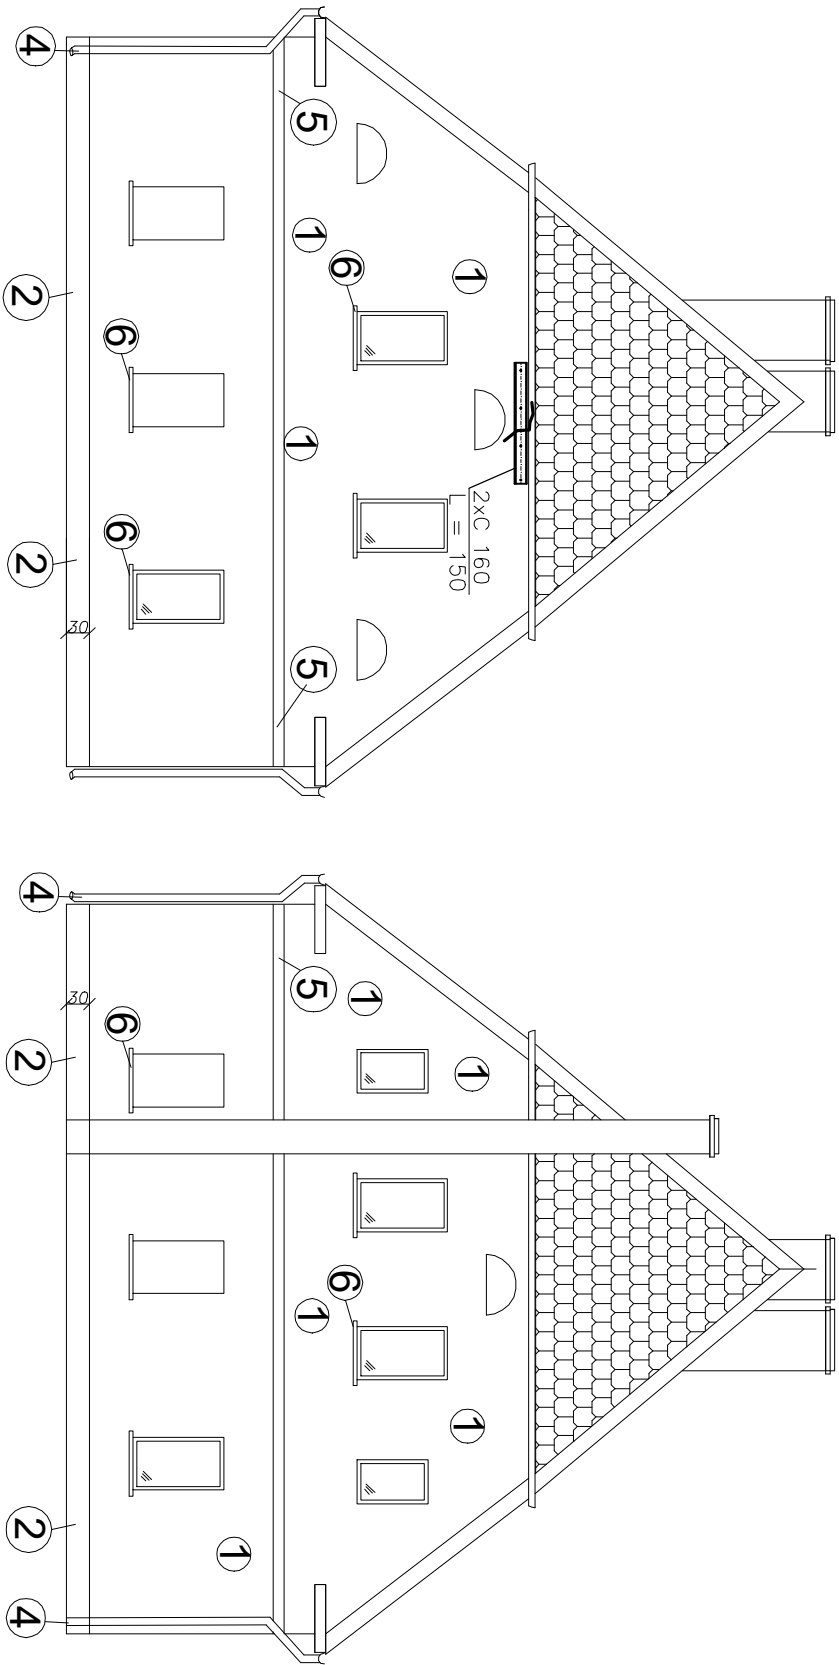

- 1 - tynk silikonowy gładki (max 1,5mm) - kolor RAL 1015
- 2 - cokol tynk silikonowy gładki (max 1,5mm) - kolor RAL 1001
- 3 - elementy dekoracyjne malowane farbą koloru - RAL 1001
- 4 - rynnny i rury spustowe z blachy stalowej ocynkowanej -powlekane
- 5 - listwa elewacyjna LE-32
- 6 - listwa elewacyjna LE-33A

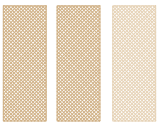

UWAGI:

- 1) Elewacja Wschodnia i Północna docieplone styropianem fasadowym EPS gr. 16cm o współczynniku $\lambda = 0,031W/mk$
- 2) Parapety tytanowe-cytkowe powlekane

BIURO PROJEKTOWO USŁUGOWE					
BPU		Anna Andrukonis Krawczyk, ul. Żółkiewskiego 10, 58-300 Wałbrzych			
NIP 886-129-41-60		tel. 662 515 058, 696 003 124 e-mail: akrawczyk.bpu@wp.pl			
Inwestor	Gmina Bielawa Pl. Wolności 1, 58-260 Bielawa	Stadium PAB			
Obiekt i adres	Termomodernizacja budynku mieszkalnego ul. Wiejska 8 dz. nr 91/8 Obręb nr 0004 Nowa Bielawa	Branża Budowlano			
Projektant: Architektura	mgr inż.Krzysztof Jasiak	Spec: Architektura	Skala 1:100		
Projektant: Architektura		NBP.v-7342/3/94/9811.2025			
Tytuł rysunku	ELEWACJA PÓŁNOCNA POŁUDNIOWA				Nr rys. 3