
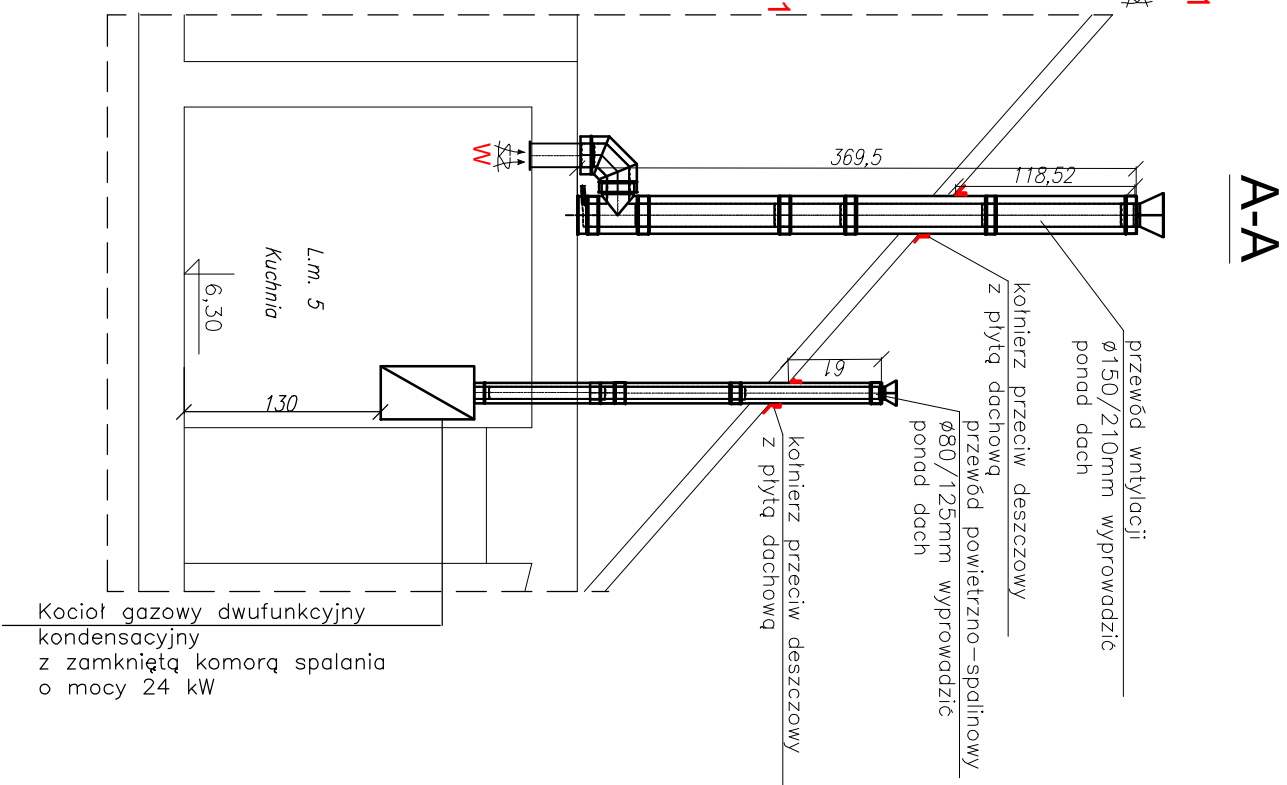


## OZNACZENIA:

- |             |                                                                  |
|-------------|------------------------------------------------------------------|
|             | Zasilanie CO                                                     |
|             | Powrót CO                                                        |
|             | gaz projektowany lokale mieszkalne rura miedziana                |
|             | gaz istniejący                                                   |
| K33/450/800 | typ/wysokość/długość, grzejnika wentylacja wywiewna – istniejąca |
| N1          | nawiewnik okienny o wydajności ~30m <sup>3</sup> /h              |
| NP1         | nawiewnik typu NP1                                               |
| G1          | pion gazowy istniejący                                           |

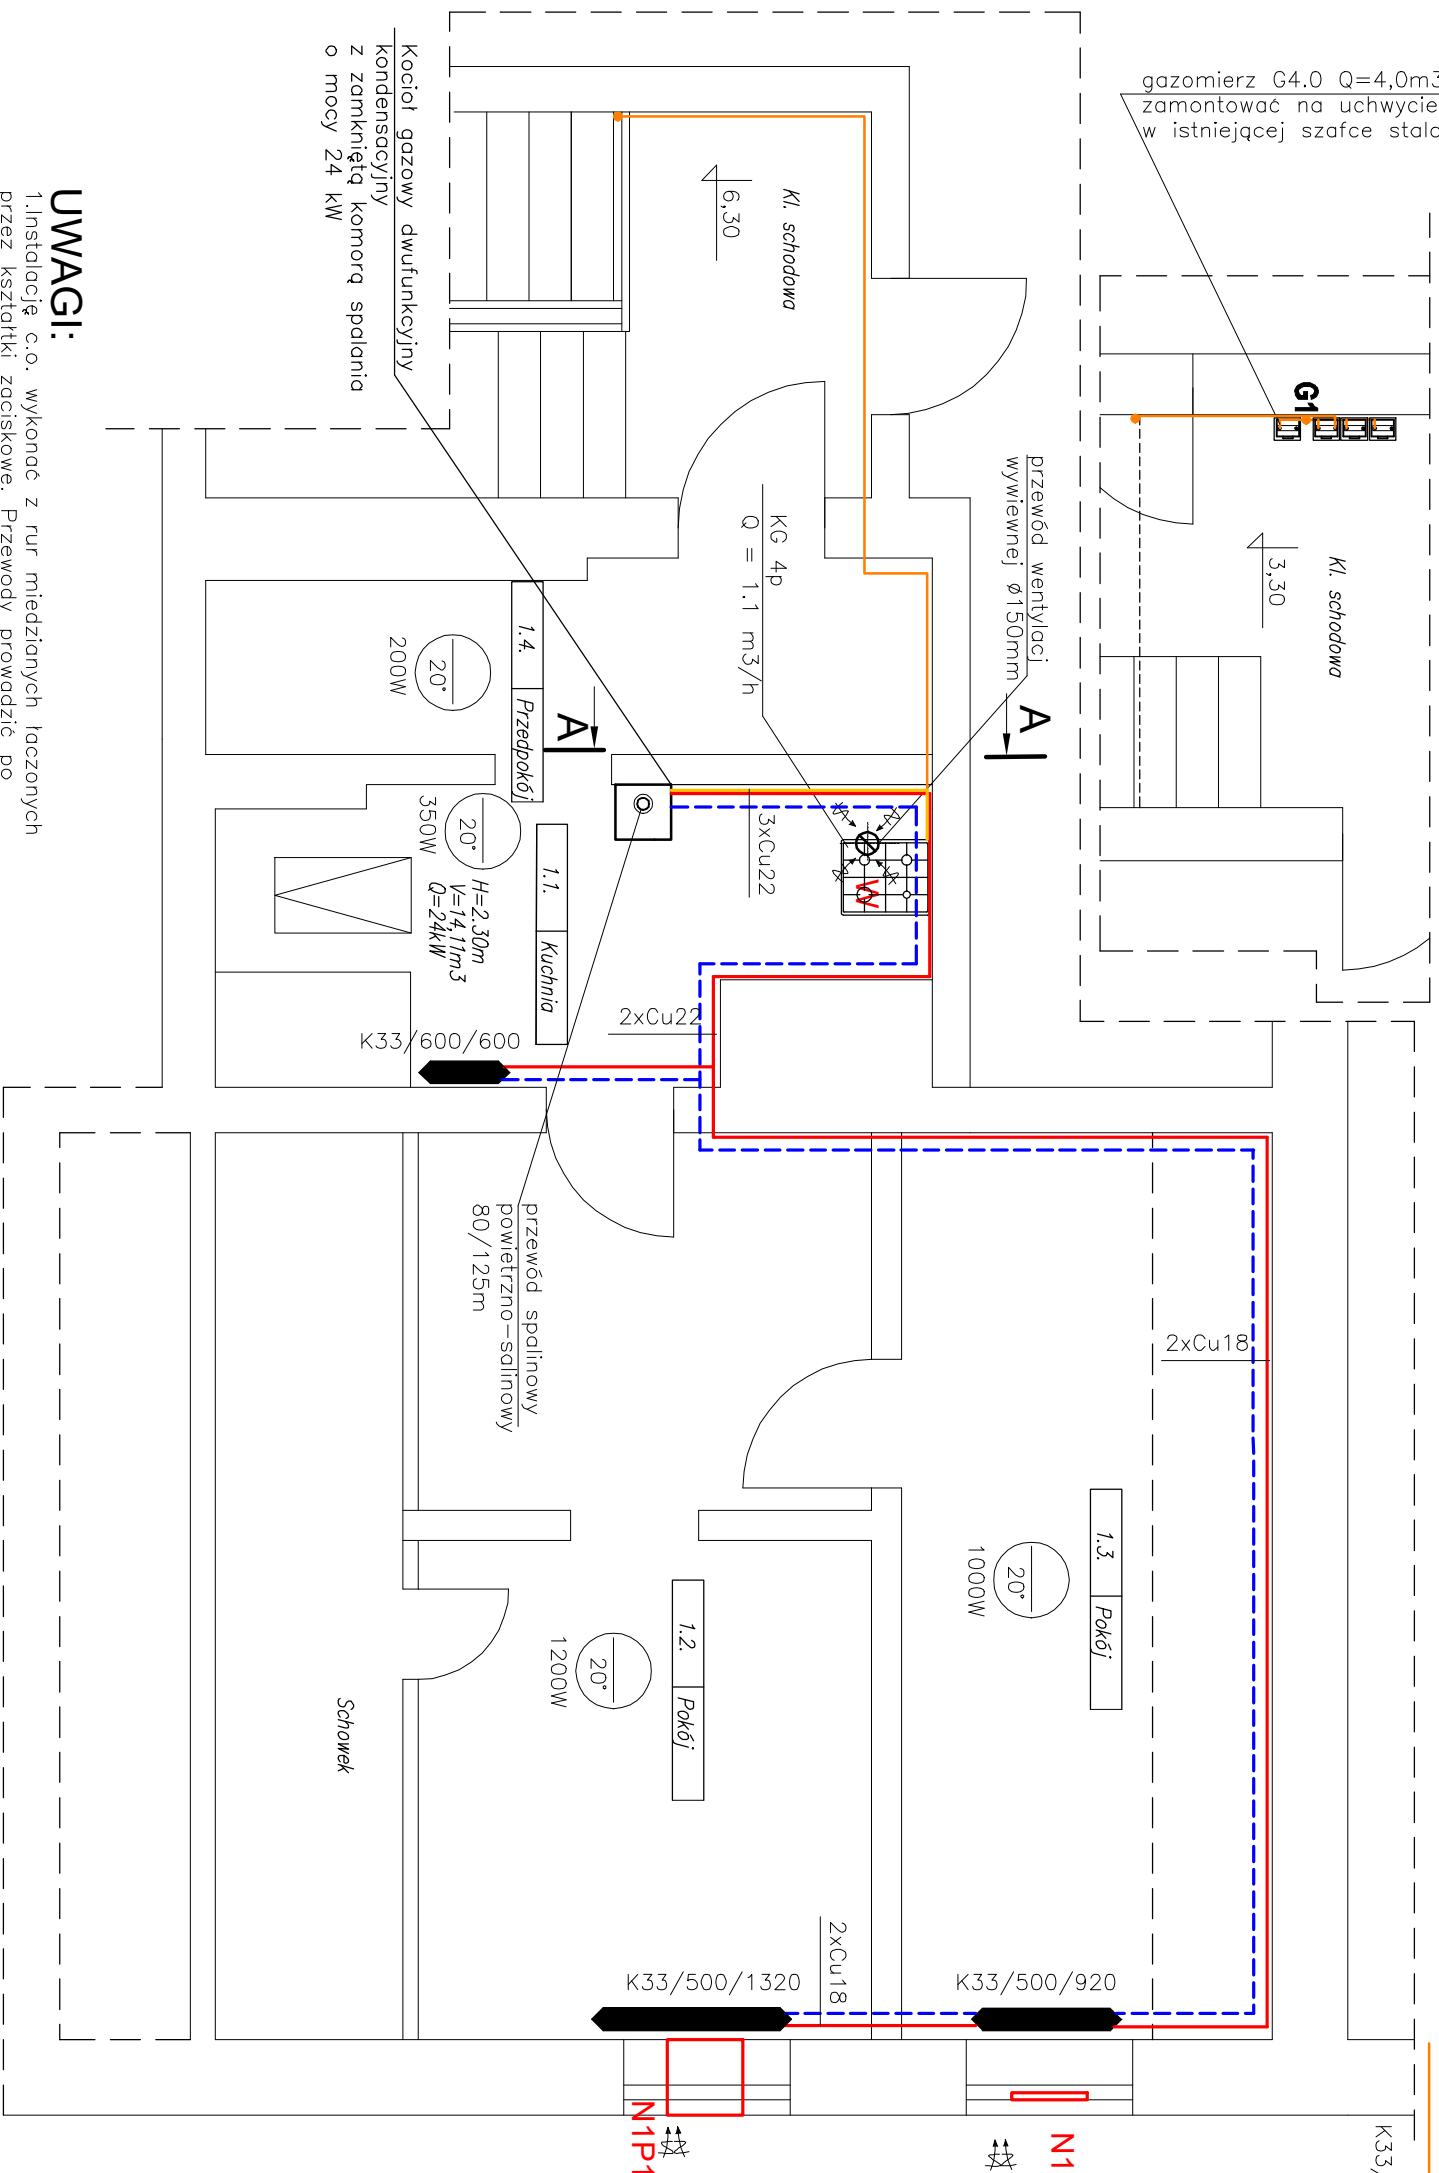

# UWAGI:

1. Instalację c.o. wykonać z rur miedzianych łączonych przez kształtki zaciskowe. Przewody prowadzić po wierzchu ścian.
2. Zprojektowano grzejniki stalowe boczno zasilane
3. Instalację gazu wykonać z ruru miedzianych łączonych za pomocą kształtek zaciskowych. Przewody prowadzić pod stropem pomieszczeń po wierzchu ścian.
4. Przejścia przez przegrody budowlane wykonać w tulejach ochronnych.
5. Do kotła podłączyć przewody C.W.U. i zminej wody zPE/Al/Pex. W) Na przewodach zamontować zawory odcinające o średnicy DN 20mm a na przewodzie zasilającym zamontować (wod zimna) zamontować filtr siatkowy dn20mm. Kocioł podłączyć przewodami o średnicy De20mm.
6. Instalację do mieszkań wykonać z rur miedzianych łączonych przez kształtki zaciskowe

<div><div><div>BPU</div><div>NIP 886-129-41-60</div></div><div><div>BIURO PROJEKTOWO USŁUGOWE</div><div>Anna Andrukonis Krawczyk, ul. Żółkiewskiego 10, 58-300 Wałbrzych</div><div>tel. 662 515 058, 696 003 124 e-mail: a.krawczyk.bpu@wp.pl</div></div></div>				
Investor	Gmina Bielawa Pl. Wolności 1, 58-260 Bielawa			Stadium PAB
Objekt i adres	Termomodernizacja budynku mieszkalnego ul. Wolności 34 bc dz. nr 285/13 Obręb nr 0002 Południe			Branża Sanitarna
Projektant:	inż. E. Krawczyk	Spec: instal. sanitarna	09.2025	Skala
Asystent:		75/DOŚ/05		1:50
Tytuł rysunku	RZUTLOKALU NR 6-INSTALACJA GAZOWA I C.O.- kl. B			Nr. rys. 3S