

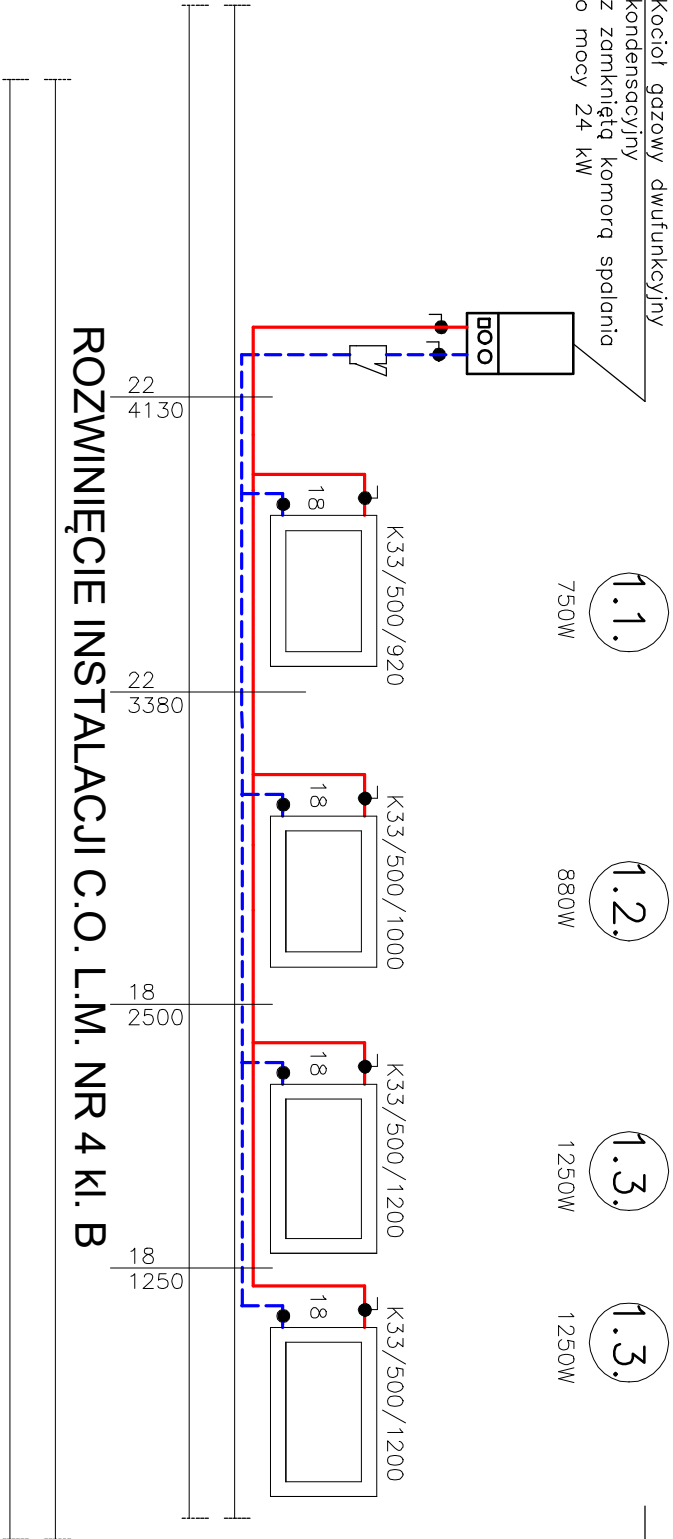



ROZWINIĘCIE INSTALACJI C.O. L.M. NR 2 K.I. B

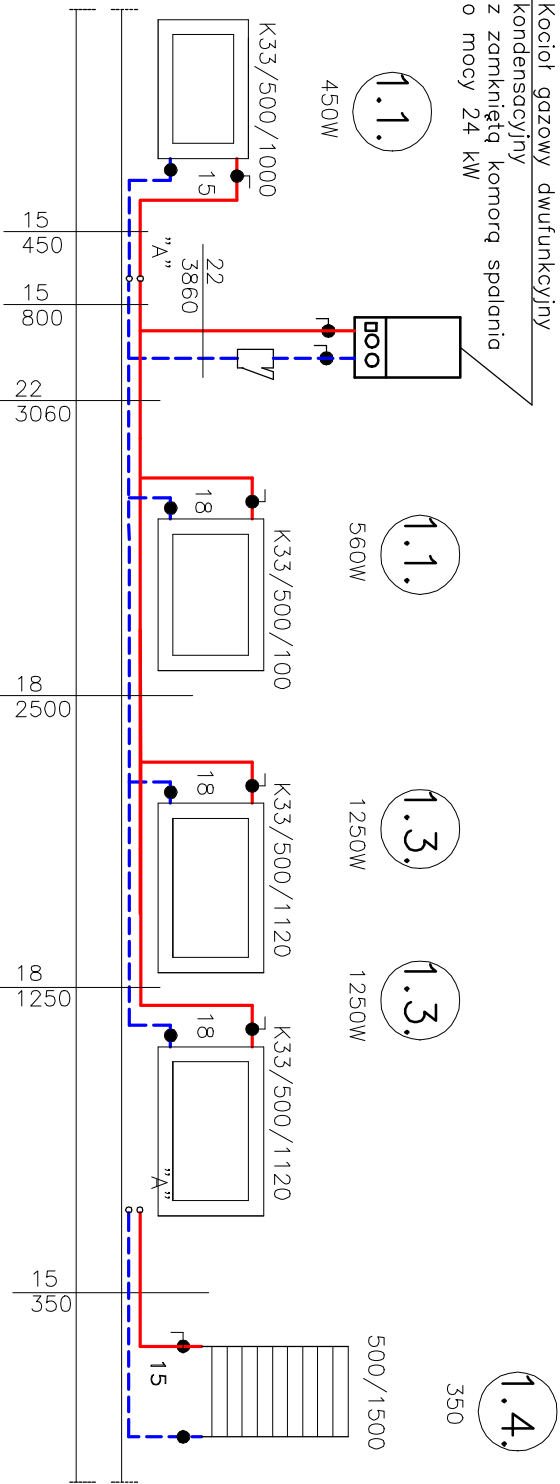

ROZWINIĘCIE INSTALACJI C.O. L.M. NR 6 K.I. B

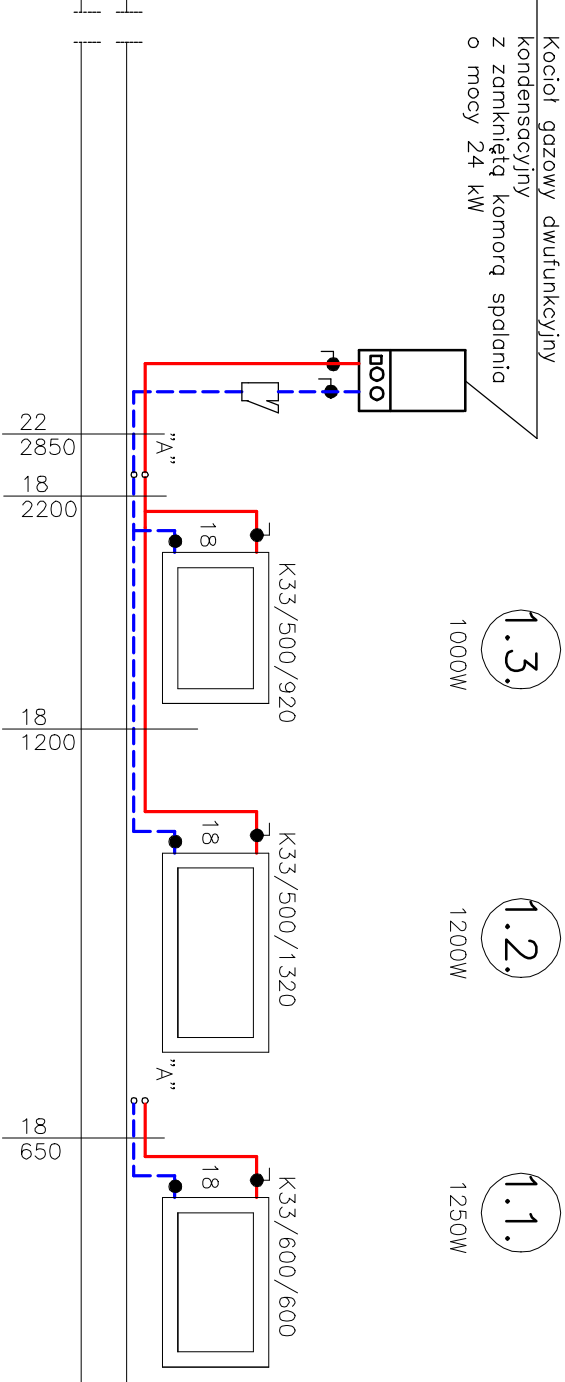

ROZWINIĘCIE INSTALACJI C.O. L.M. NR 3 K.I. C

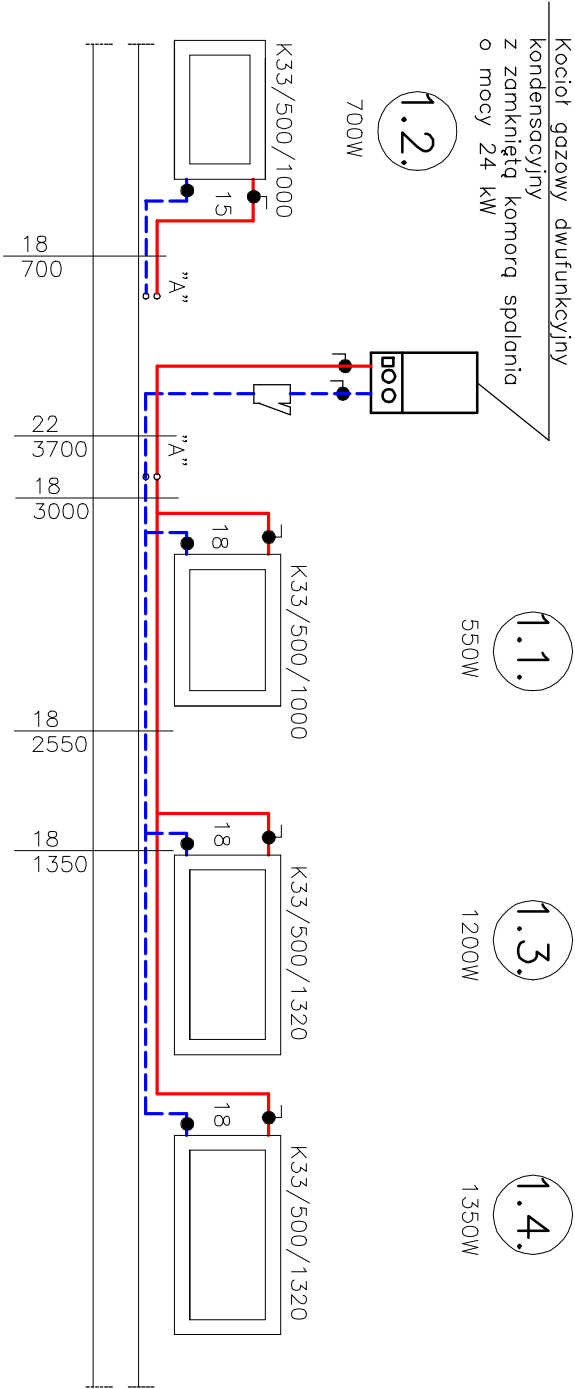

OZNACZENIA:



UWAGI:

1. Instalację c.o. wykonać z rur miedzianych łączonych przez lutowanie. Przewody prowadzić w brzdach ściennych
2. Zprojektowano grzejniki stalowe typu K

BPU					BIURO PROJEKTOWO USŁUGOWE				
NIP 886-129-41-60					Anna Andrukoniś Krawczyk, ul. Żółkiewskiego 10, 58-300 Wałbrzych				
					tel. 662 515 058, 696 003 124 e-mail: akrawczyk.bpu@wp.pl				
Inwestor		Gmina Bielawa			Pl. Wolności 1, 58-260 Bielawa		Stadium PT		
Obiekt i adres		Termomodernizacja budynku mieszkalnego ul. Wolności 34 b/c			dz. nr 285/13 Obręb nr 0002 Południe		Branża Sanitarna		
Projektant:		inż. E. Krawczyk			Spec. instal. sanitarne 73/D05/05		09.2025		
Asystent:									
Tytuł rysunku		ROZWINIĘCIE INSTALACJI C.O.					Nr. rys. 6S		