


A-A

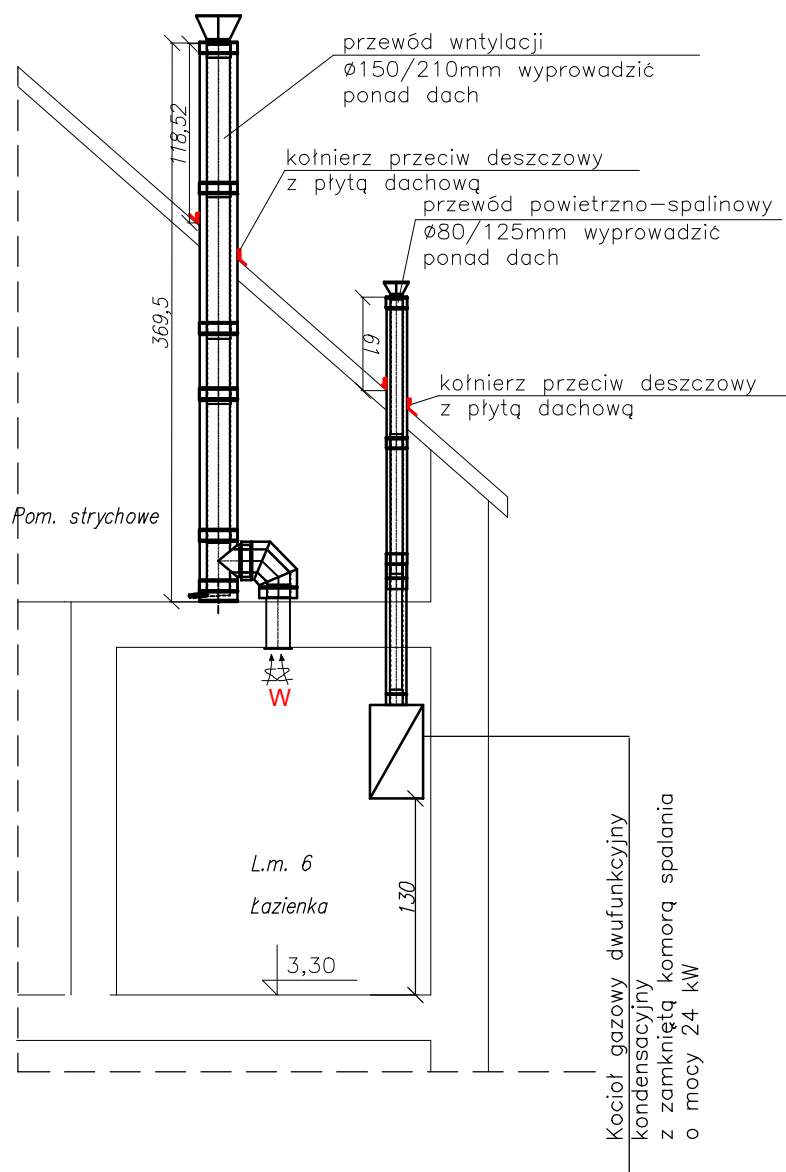

BPU

NIP 886-129-41-60

BIURO PROJEKTOWO USŁUGOWE

Anna Andrukoniś Krawczyk, ul. Żółkiewskiego 10, 58-300 Wałbrzych
tel. 662 515 058, 696 003 124 e-mail: akrawczyk.bpu@wp.pl

Inwestor	Gmina Bielawa Pl. Wolności 1, 58-260 Bielawa	Stadium PT
Obiekt i adres	Termomodernizacja budynku mieszkalnego ul. Brzeźna 43 dz. nr 386/1 Obręb nr 0002 Południe	Branża Sanitarna
Projektant:	inż. E. Krawczyk	Spec: instal. sanitarne 75/DOS/05
Asystent:		11.2025
Tytuł rysunku	PRZEKRÓJ A-A	Skala 1:50
		Nr. rys. 4