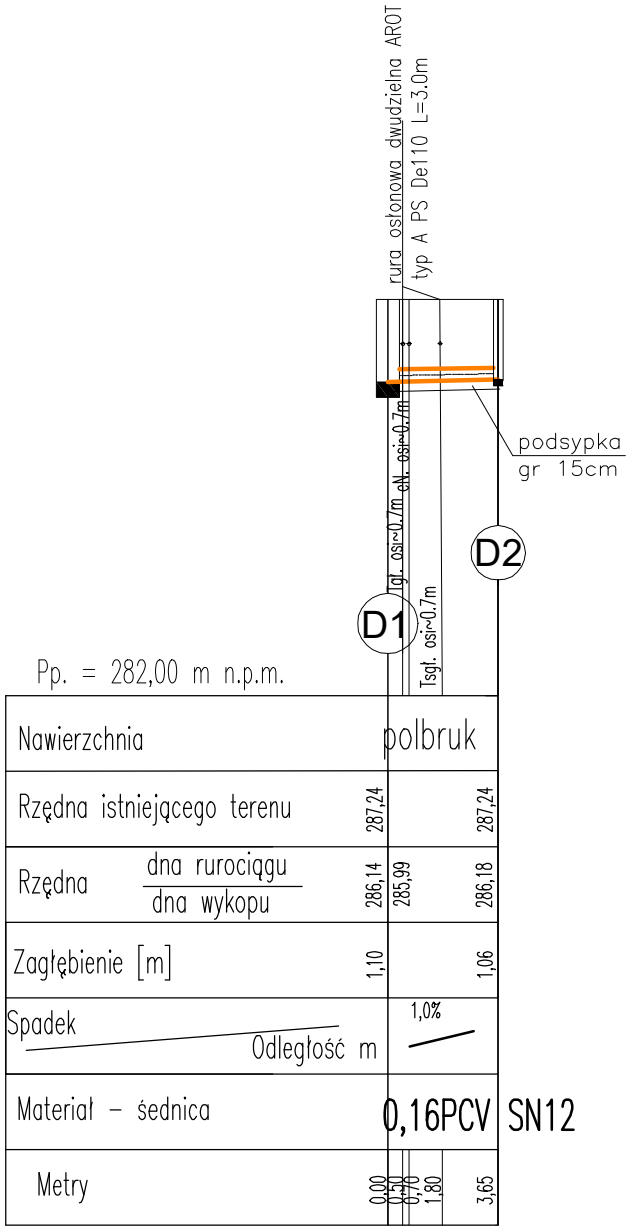

Oznaczenia:

D1 – studzienka istniejąca

D2 – studzienka ø600mm zakończona włazem kl. D400

BPU
NIP 886-129-41-60

BIURO PROJEKTOWO USŁUGOWE
Anna Andrukonis Krawczyk, ul. Żółkiewskiego 10, 58-300 Wałbrzych
tel. 662 515 058, 696 003 124 e-mail: akrawczyk.bpu@wp.pl

Inwestor	Gmina Bielawa Pl. Wolności 1, 58–260 Bielawa	Stadium PT
Obiekt i adres	Odwodnienie budynku mieszkalnego ul. Brzeżna 43 dz. nr 386/1, 323/8 Obręb nr 0002 Południe	Branża Sanitarna
Projektant: inż. E.D. Krawczyk	Spec: insta. sanitarne 75/DOS/05	11.2025
Asystent:		Skala 1:100/1:250
Tytuł rysunku	Profil podłużny kanalizacji deszczowej	3