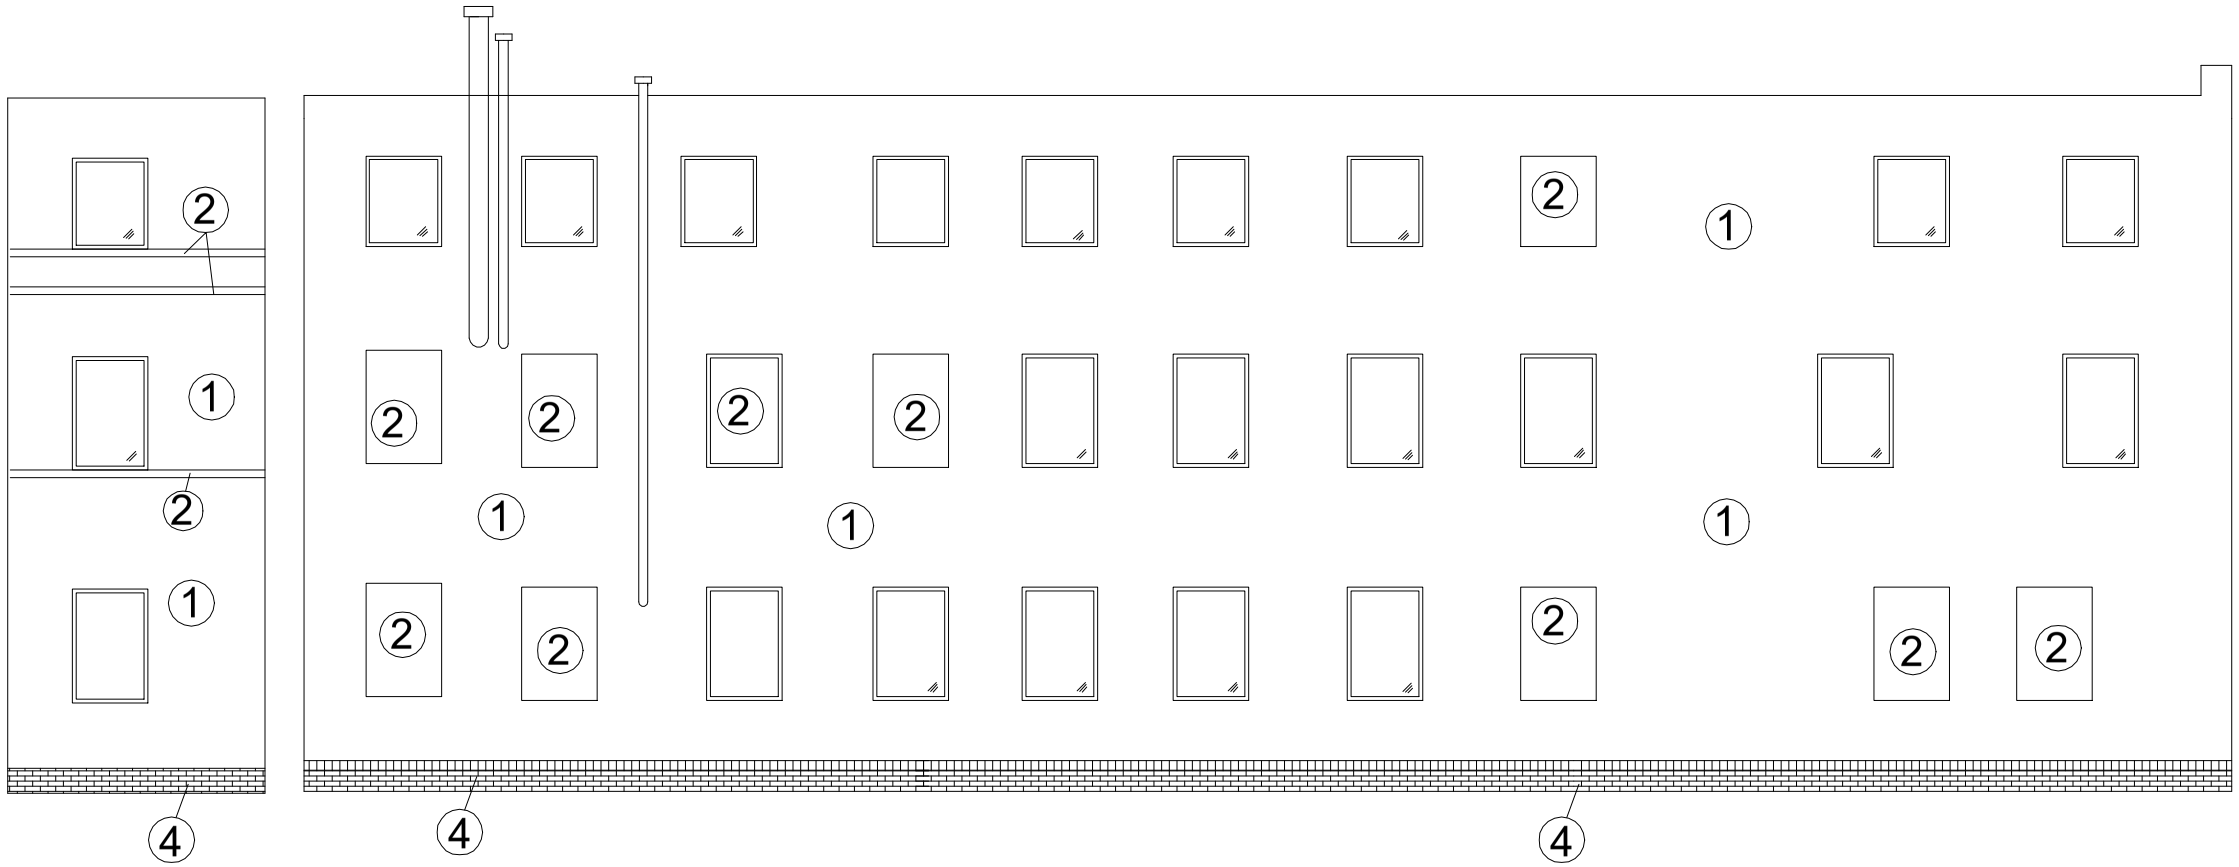

1 - tynk silikonowy gładki (max 1.5mm) - kolor RAL 1001

2 - elementy dekoracyjne malowane farbą koloru - RAL1015

4 - cokół z płytek klinkierowych w kolorze ceglastym

5 - listwa elewacyjna LE-32C

UWAGI:

1) Elewacja Wschodnia i Północna docieplone styropianem fasadowym EPS gr. 5cm o współczynniku λ = 0,030W/mk
2) Parapety tytanowe-cynowe powlekane
3) Zewnętrzne elementy drewniane malować impregnatem do drewna w kolorze ciemnego brązu.
4) Przewody spalinowe i wentylacyjne zabudowa przewodu w postaci lizeny płytą cementowąlub płytą OSB gr 18mm.

BPU
NIP 886-129-41-60
BIURO PROJEKTOWO USŁUGOWE
Anna Andrukonis Krawczyk, ul. Żółkiewskiego 10, 58-300 Wałbrzych
tel. 662 515 058, 696 003 124 e-mail: akrawczyk.bpu@wp.pl

Inwestor	Gmina Bielawa Pl. Wolności 1, 58–260 Bielawa	Stadium PT
Obiekt i adres	Termomodernizacja budynku mieszkalnego Pl. Wolności 61A dz. nr434/5,437/7,434/4 Obręb nr0002Południe	Branża Budowlana
Projektant: Architektura	mgr inż.Krzysztof Jasiak Spec: Architektura NBGP.V-7342/3/94/98 11.2025	Skala 1:100
Tytuł rysunku	ELEWACJA TYLNA	Nr rys. 2A