



ROZWINIĘCIE INSTALACJI C.O. L.M. NR 1

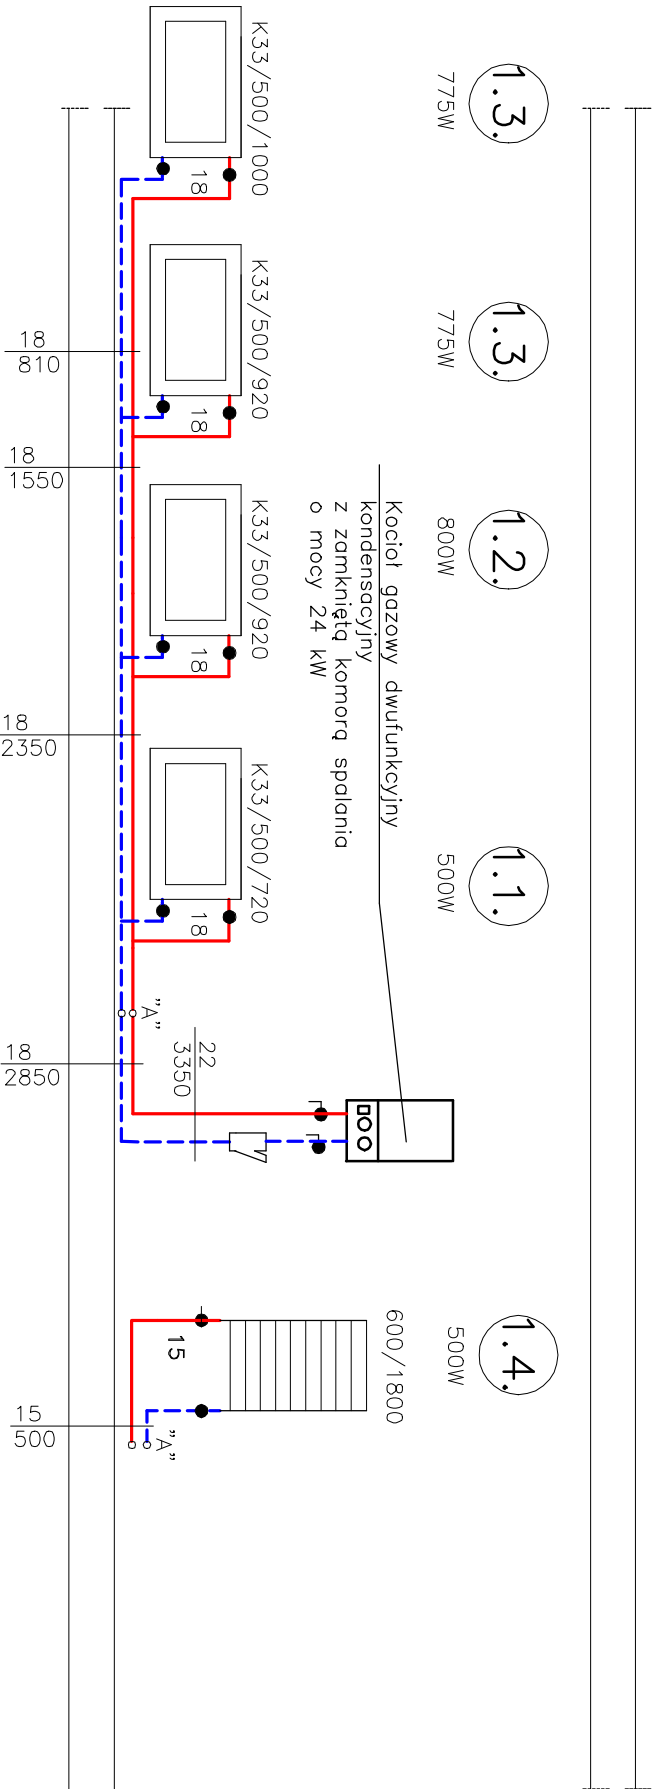

ROZWINIĘCIE INSTALACJI C.O. L.M. NR 6

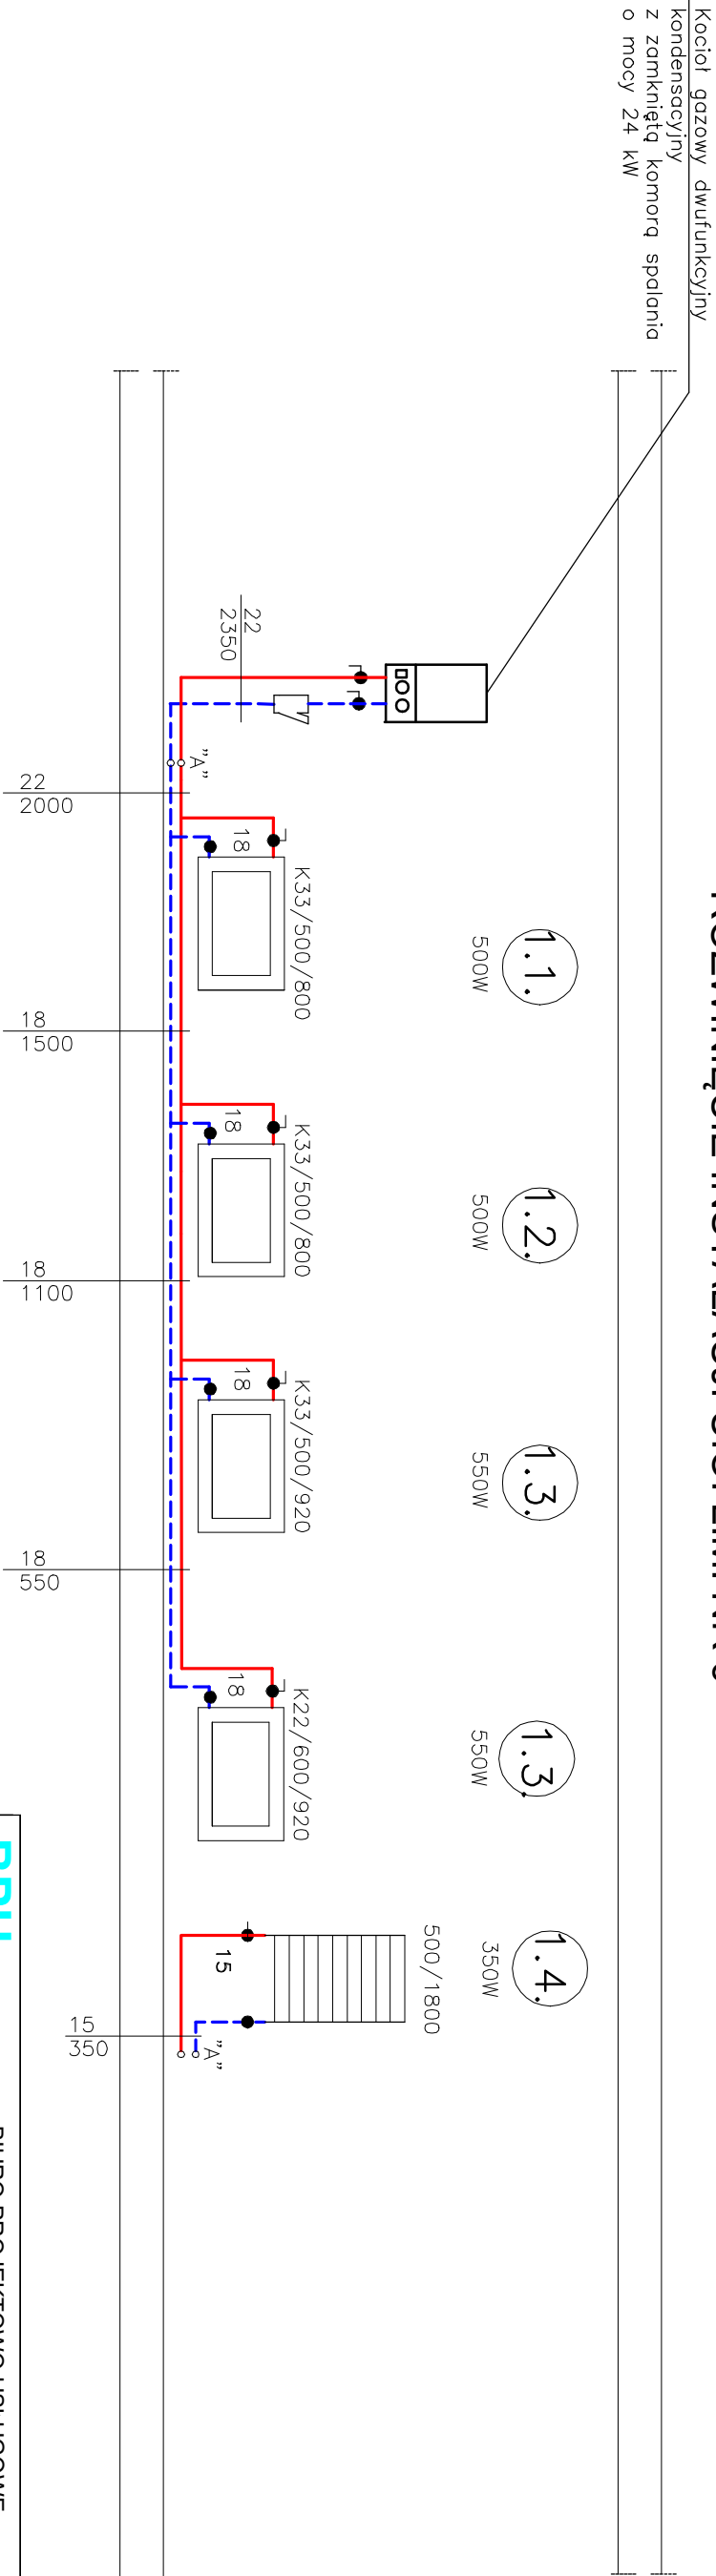

OZNACZENIA:

zasilanie co  
powrót co

UWAGI:

- Instalację c.o. wykonać z rur miedzianych laczonych przez lutowanie.
- Zprojektowano grzejniki stalowe typu K

<b>BPU</b> BUREAU PROJEKTOWO USŁUGOWE				
NIP 886-129-41-60		Anna Andrukoniś Krawczyk, ul. Żółkiewskiego 10, 58-300 Wałbrzych		
		tel. 662 515 058, 696 003 124 e-mail: akrawczyk.bpu@wp.pl		
Investor	Gmina Bielawa Pl. Wolności 1, 58-260 Bielawa	Stadium PT		
Obiekt i adres	Termomodernizacja budynku mieszkalnego Pl. Wolności 61A dz. nr434/5,437/7,434/4	Branża Sanitarna		
Projektant:	inż. E. Krawczyk	Spec. instal. sanitarny	11.2025	
Asystent:		73/005/05		
Tytuł rysunku	ROZWINIĘCIE INSTALACJI C.O.			Nr. rys. 4S