




ELEWACJA WSCHODNIA

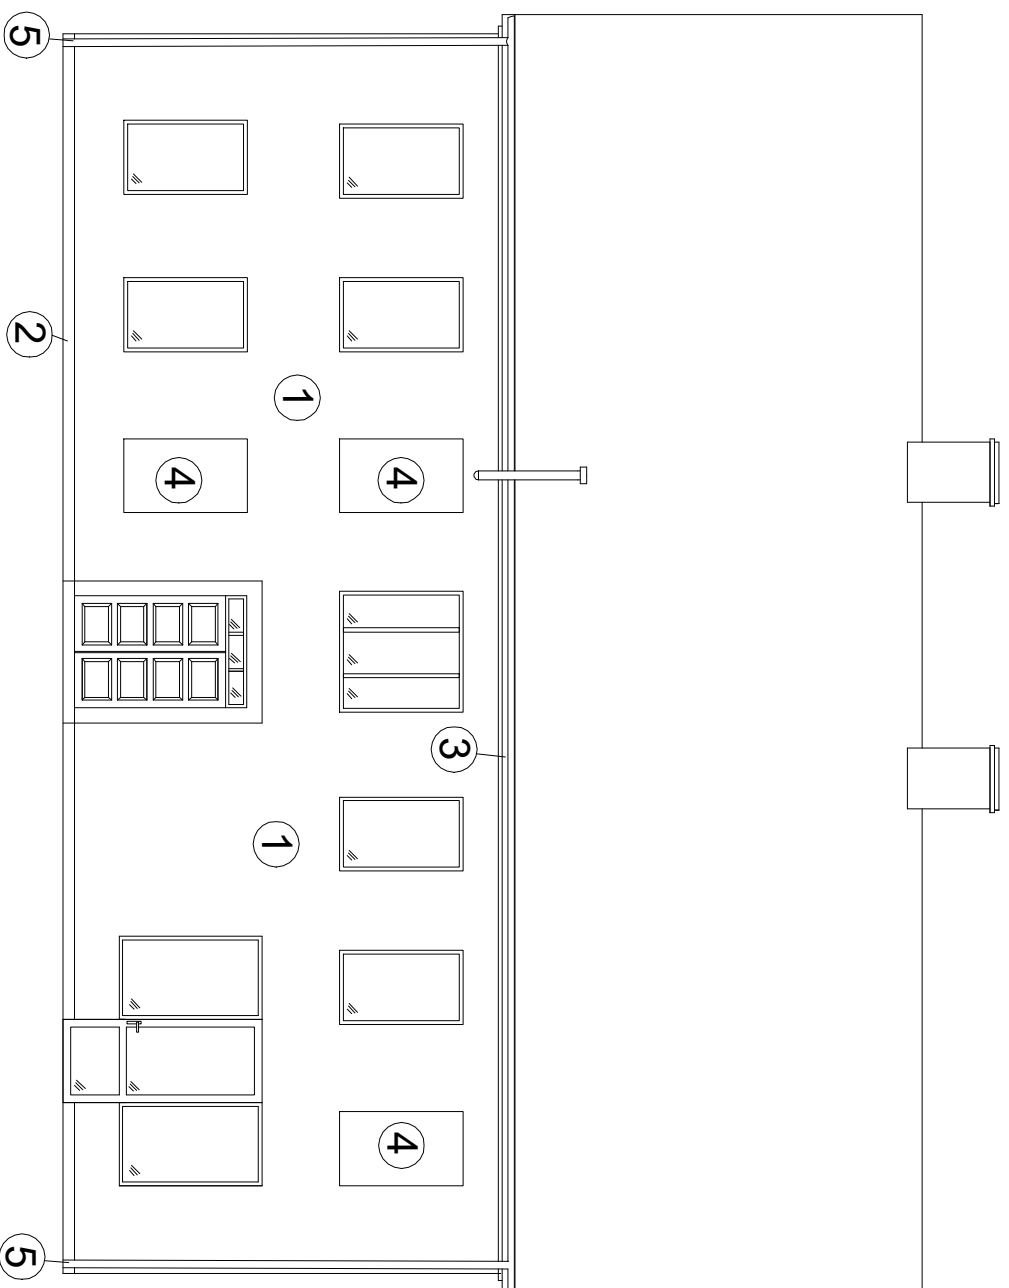

ELEWACJA ZACHODNIA

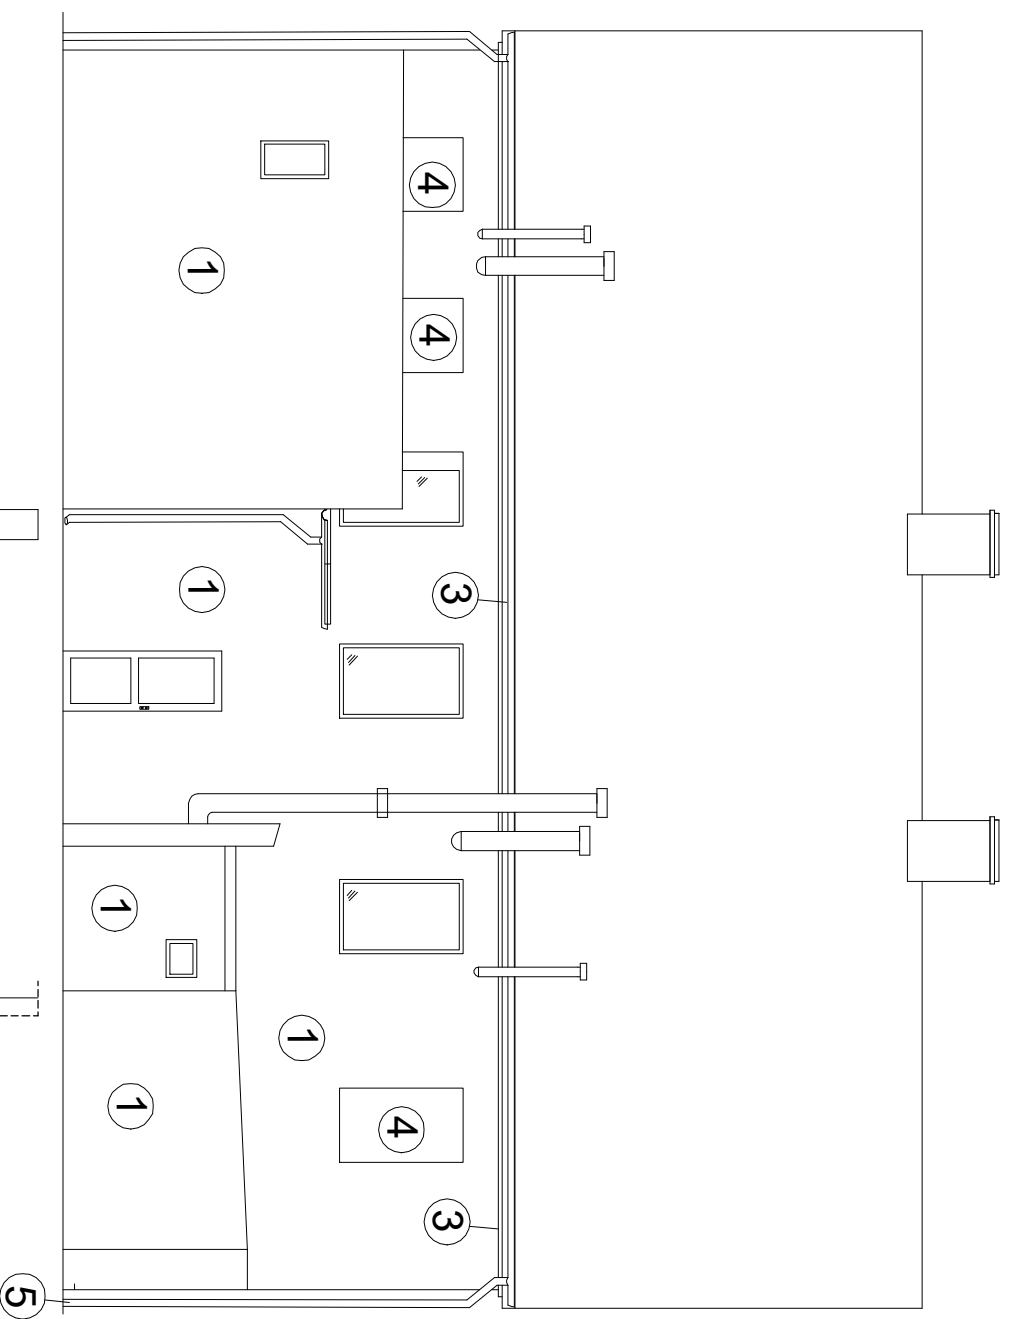



- 1 - tynk silikonowy (max 1.5mm) - kolor RAL 1001
- 2 - cokoł tynk silikonowy (max 1.5mm) - kolor RAL 1015
- 3 - elementy dekoracyjne malowane farbą, koloru - RAL 1015
- 4 - tynk silikonowy (max 1.5mm) - kolor RAL 1015
- 5 - rymy i rury spustowe z blachy stalowej ocynkowanej, powlekane

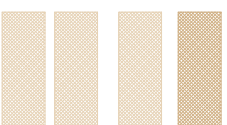

UWAGI:

- 1) Elewacja Wschodnia i Północna docieplone styropianem fasadowym EPS gr. 15cm o współczynniku $\lambda = 0,031 \text{ W/mK}$
- 2) Parapety tytanowe-cynowe powlekane

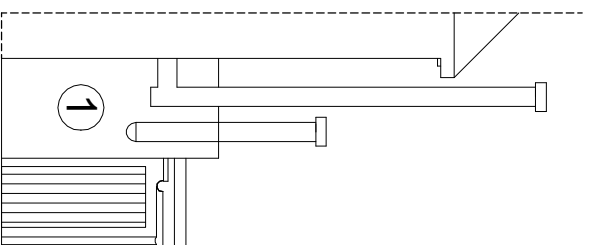

<div>  <div> BIURO PROJEKTOWO USŁUGOWE Anna Andrukonis Krawczyk, ul. Żółkiewskiego 10, 58-300 Wałbrzych tel. 662 515 058, 696 003 124 e-mail: akrawczyk.bpu@wp.pl </div> </div>				
NIP 886-129-41-60				
Inwestor	Gmina Bielawa Pl. Wolności 1, 58-260 Bielawa			Stadium PT
Obiekt i adres	Termomodernizacja budynku mieszkalnego Pl. Wolności 68 dz. nr 602/7, 602/25 Obręb nr 0002 Poludnie			Branża Budowlana
Projektant: Architektura	mgr inż. Krzysztof Jasicki	Specj. Architektura NBP-P-V-7342/3/4/9809.2025		Skala 1:100
Tytuł rysunku	ELEWACJA WSCHODNIA, ZACHODNIA			Nr rys. 1A