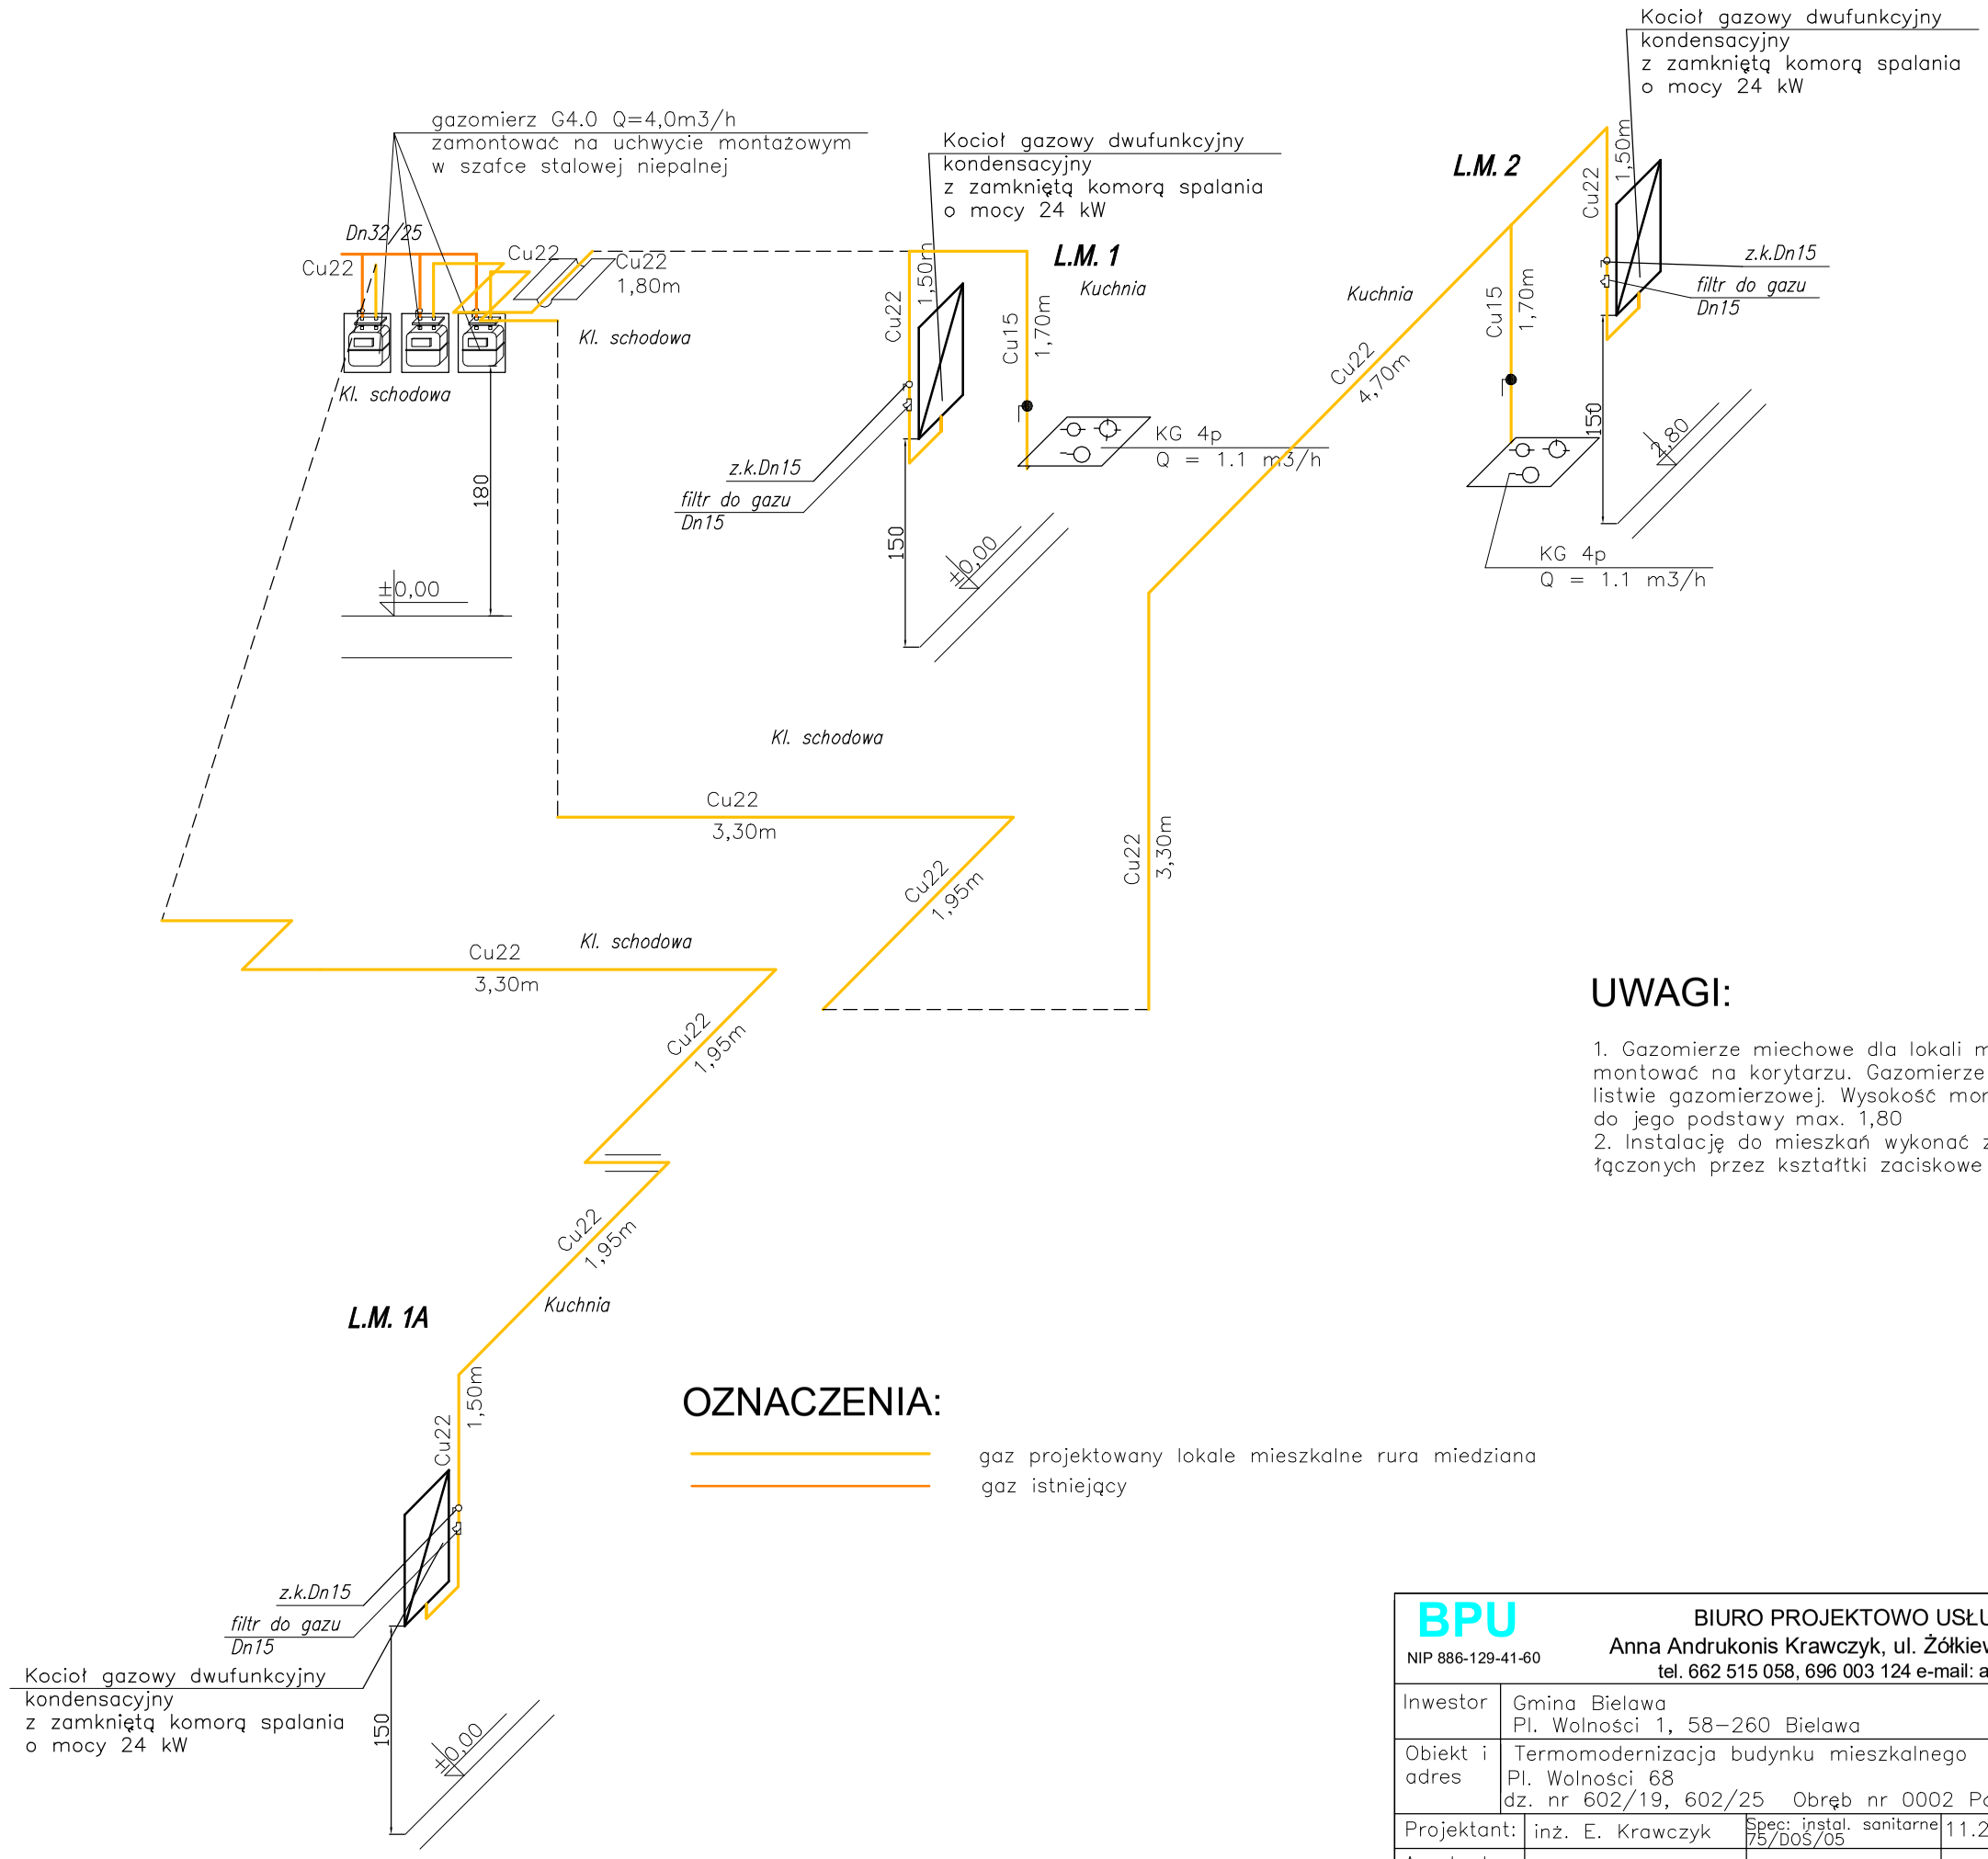

UWAGI:

1. Gazomierze miechowe dla lokali mieszkalnych montować na korytarzu. Gazomierze zamontować na listwie gazomierzowej. Wysokość montażu gazomierza do jego podstawy max. 1,80
2. Instalację do mieszkań wykonać z rur miedzianych łączonych przez kształtki zaciskowe

OZNACZENIA:

gaz projektowany lokale mieszkalne rura miedziana

gaz istniejący

BPU
NIP 886-129-41-60
BIURO PROJEKTOWO USŁUGOWE
Anna Andrukonis Krawczyk, ul. Żółkiewskiego 10, 58-300 Wałbrzych
tel. 662 515 058, 696 003 124 e-mail: akrawczyk.bpu@wp.pl

Inwestor	Gmina Bielawa Pl. Wolności 1, 58–260 Bielawa				Stadium PAB
Obiekt i adres	Termomodernizacja budynku mieszkalnego Pl. Wolności 68 dz. nr 602/19, 602/25 Obręb nr 0002 Południe				Branża Sanitarna
Projektant:	inż. E. Krawczyk	Spec: instal. sanitarne 75/DOŚ/05	11.2025		Skala 1:50
Asystent:					
Tytuł rysunku	RZUT PARTERU LM 7–INSTALACJA GAZOWA I C.O.				Nr. rys. 3S