



ELEWACJA
PÓŁNOCNA

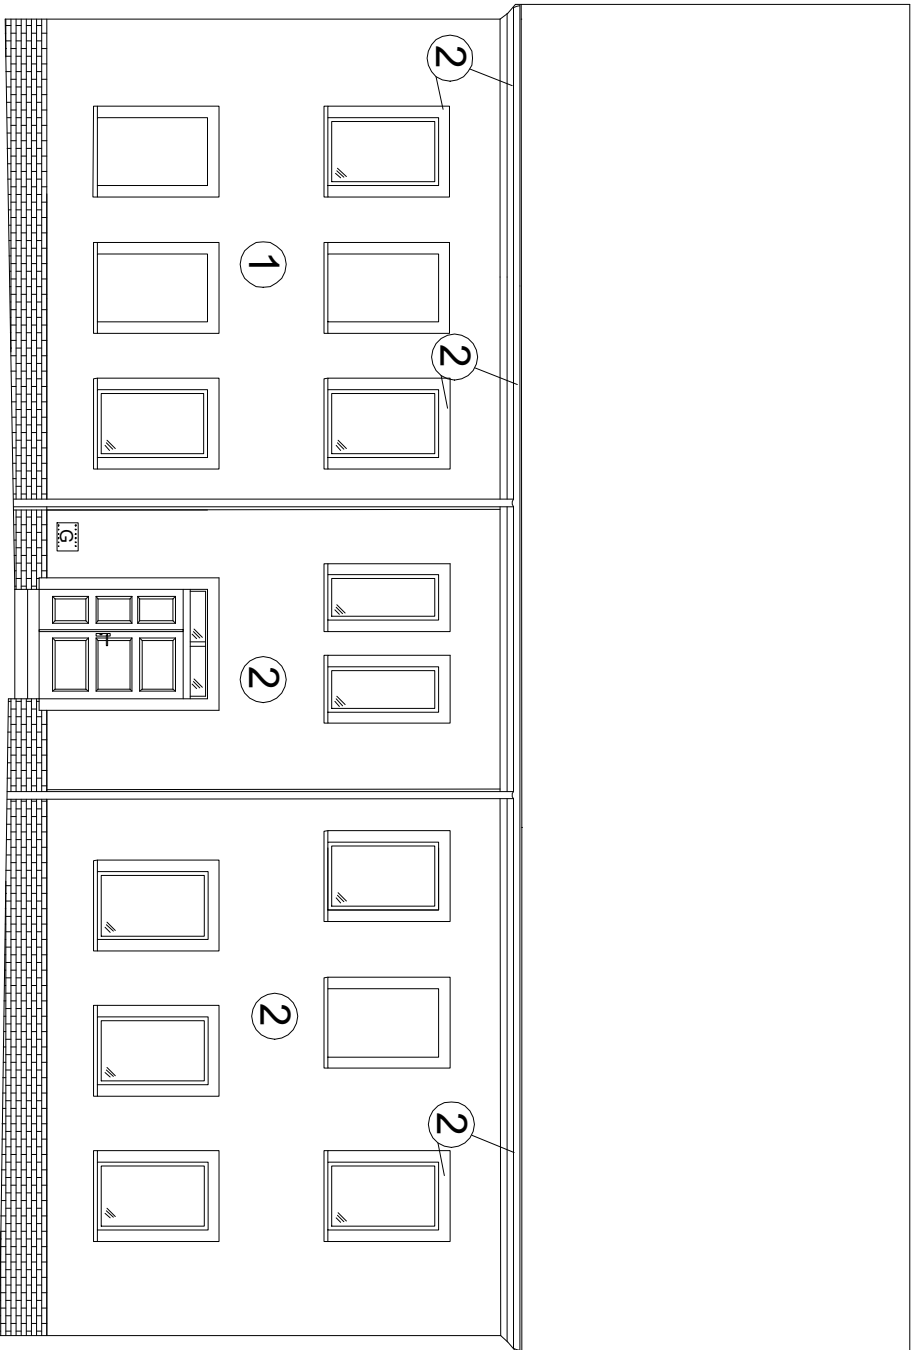

ELEWACJA
POŁUDNIOWA

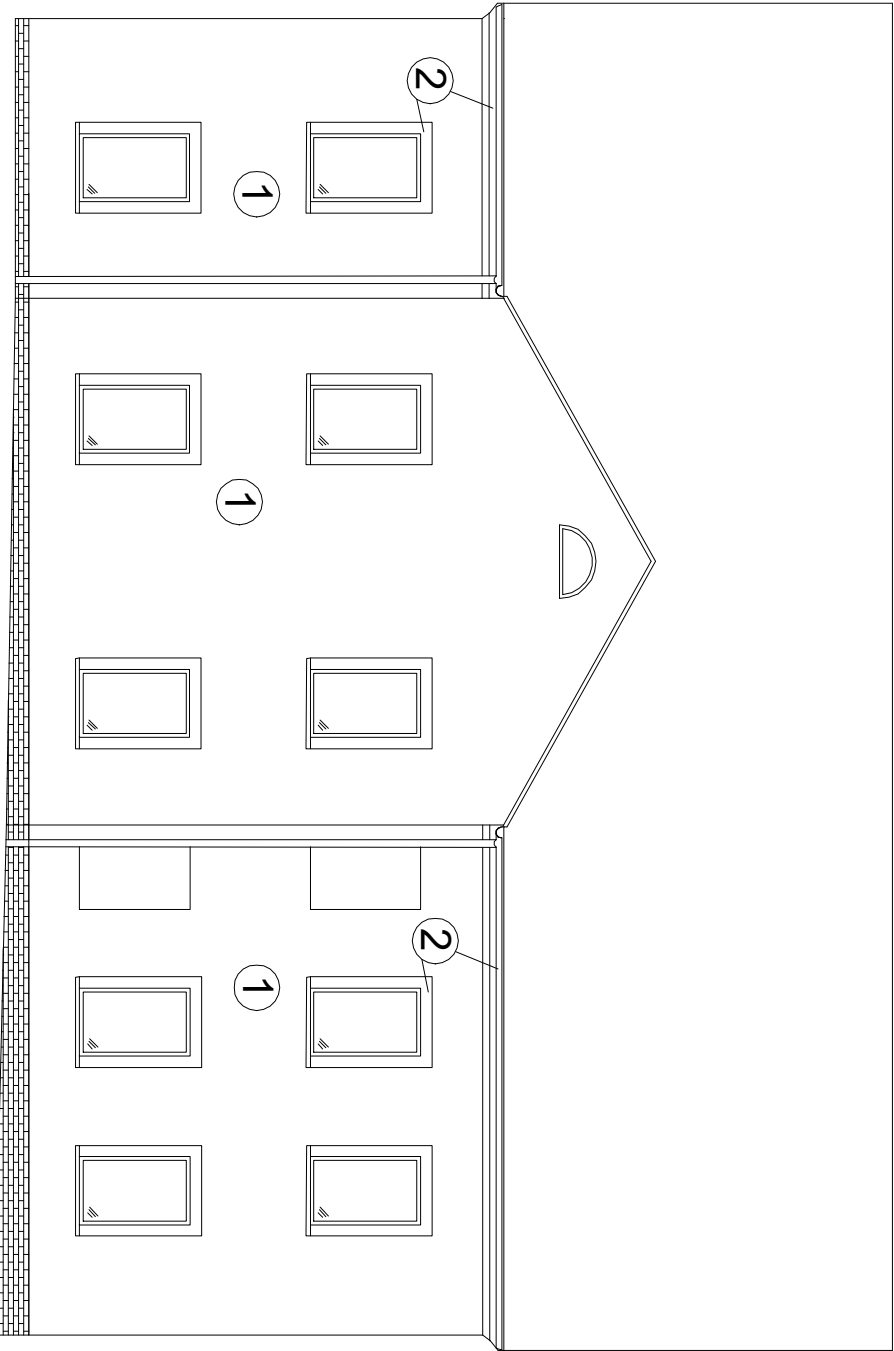

- 1

- tynk silikonowy (max 1,5mm) - kolor RAL 1001
- 2

- cokoł tynk silikonowy (max 1,5mm) - kolor RAL 1015
- 3

- elementy dekoracyjne malowane farbą koloru - RAL 1015
- 4

- tynk silikonowy (max 1,5mm) - kolor RAL 1015
- 5

- rynnny i rury spustowe z blachy stalowej ocynkowanej -powlekane

UWAGI:

- 1) Elewacja Wschodnia i Północna docieplone styropianem
- 2) Parapety tytanow-cynkowe powlekane

<div><div><div><div></div><div>BPU</div></div><div><div>NIP 886-129-41-60</div><div>Anna Andrukonis Krawczyk, ul. Żółkiewskiego 10, 58-300 Wałbrzych</div><div>tel. 662 515 058, 696 003 124 e-mail: akrawczyk.bpu@wp.pl</div></div></div></div>					
Investor	Gmina Bielawa Pl. Wolności 1, 58-260 Bielawa	Stadium PAB			
Obiekt i adres	Termomodernizacja budynku mieszkalnego Pl. Wolności 70 dz. nr 602/19, 602/25 Obręb nr 0002 Południe				Branża Budowlano
Projektant: Architektura	mgr inż.Krzysztof Jusiak	Spec: Architektura NBPr.v-7342/3/94/9811.2025	Skala 1:100		
Tytuł rysunku	ELEWACJA WSCHODNIA, ZACHODNIA				Nr rys. 2