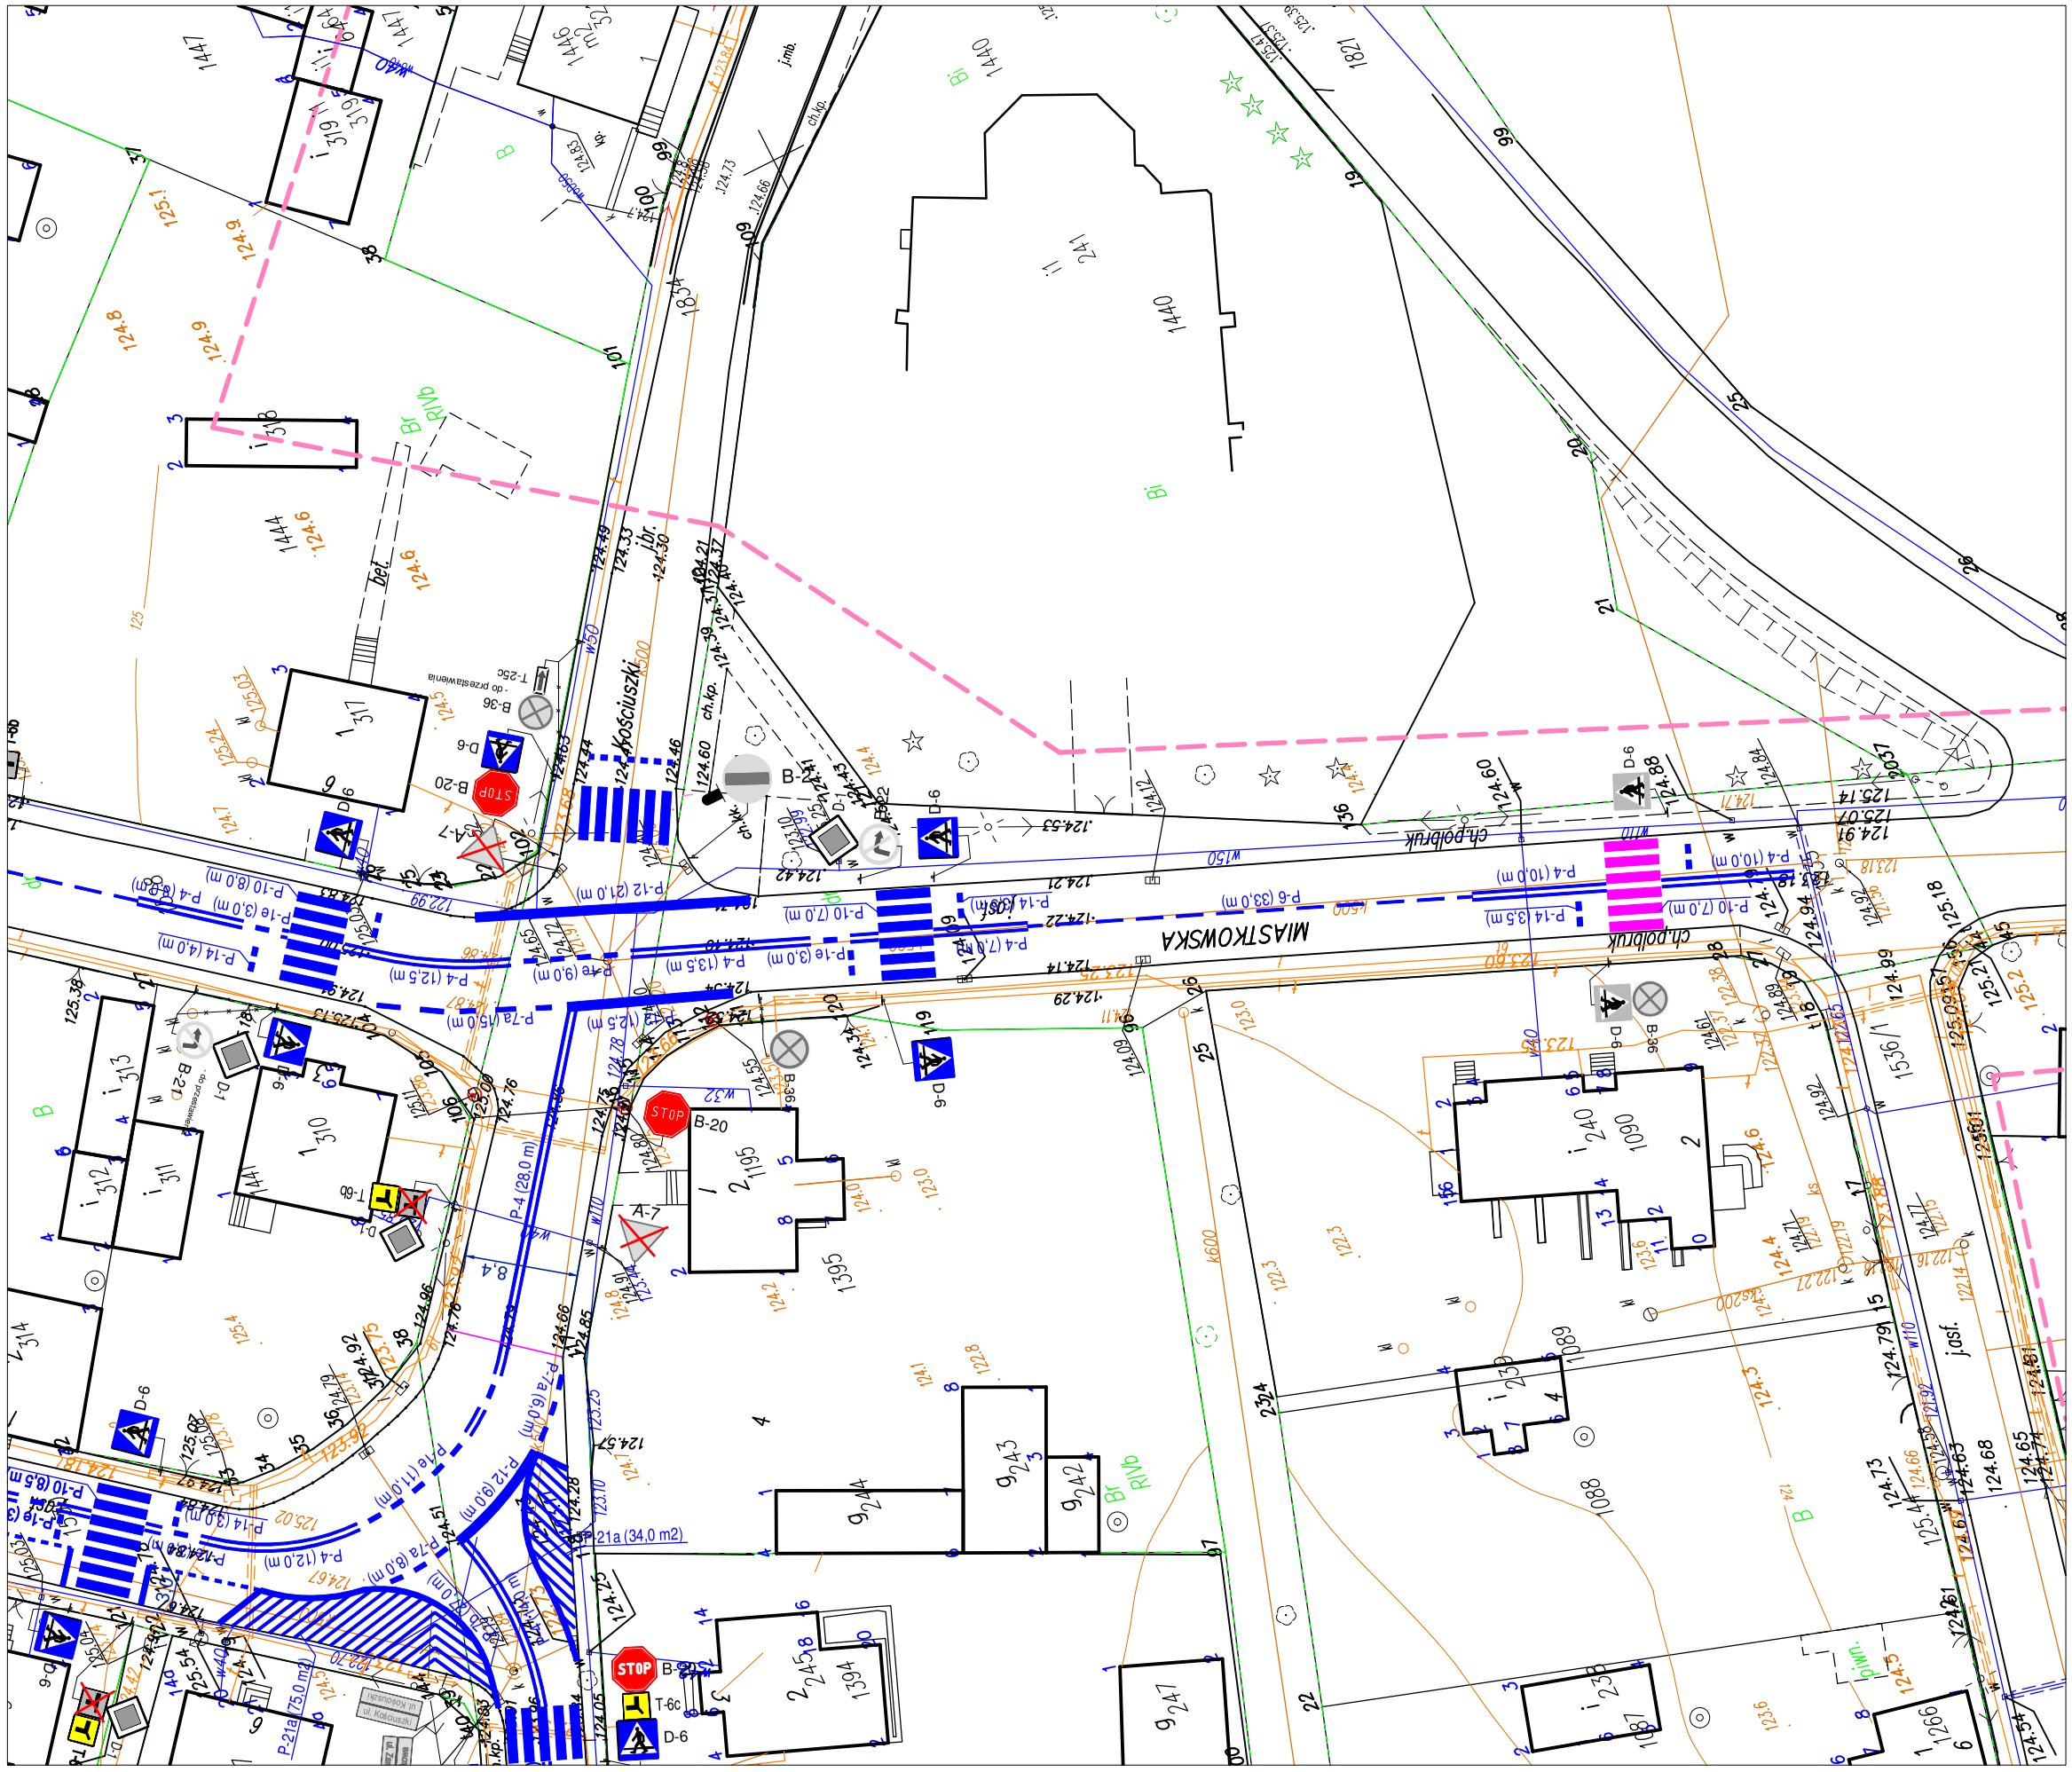

OZNACZENIA:

STOP B-20	- proj. oznakowanie pionowe
	- proj. oznakowanie poziome
	- istn. oznakowanie poziome
D-6	- istn. oznakowanie pionowe do wymiany
D-6	- istn. oznakowanie pionowe do pozostawienia
A-7	- istn. oznakowanie pionowe do likwidacji

ZPI „L A Z A R"
ZPI „LAZAR" Adam Łazarski, 18-400 Łomża, ul. Kierzkowa 118A
NIP: 7181110686; REGON: 200147783; kom. 607913126;
e-mail: adamlazarski@wp.pl

Nazwa i adres inwestycji	**PROJEKT STAŁEJ ORGANIZACJI RUCHU na drogach gminnych ul. Zamkowa, Miastkowska, Kościuszki, Kościelna, Rynek, 1-go Maja, Majora Sikory, Łomżyńska, Marszałka Piłsudzkiego w m. Nowogród**		
Inwestor	*Gmina Nowogród* *ul. Łomżyńska 41, 18-414 Nowogród*		
Nazwa rysunku	***PLAN SYTUACYJNY***		
Data opracowania: *01.12.2025r.*	Faza: P.S.O.R	Skala: *1:500*	Nr rys. 2/3
Branża	Imię i nazwisko Nr uprawnień		Podpis
Drogowa: projektant	mgr inż. Adam Łazarski UAN 7342-38/92		