


SCHEMAT ROZBUDOWY ROZDZIELNICY "RG+TL"

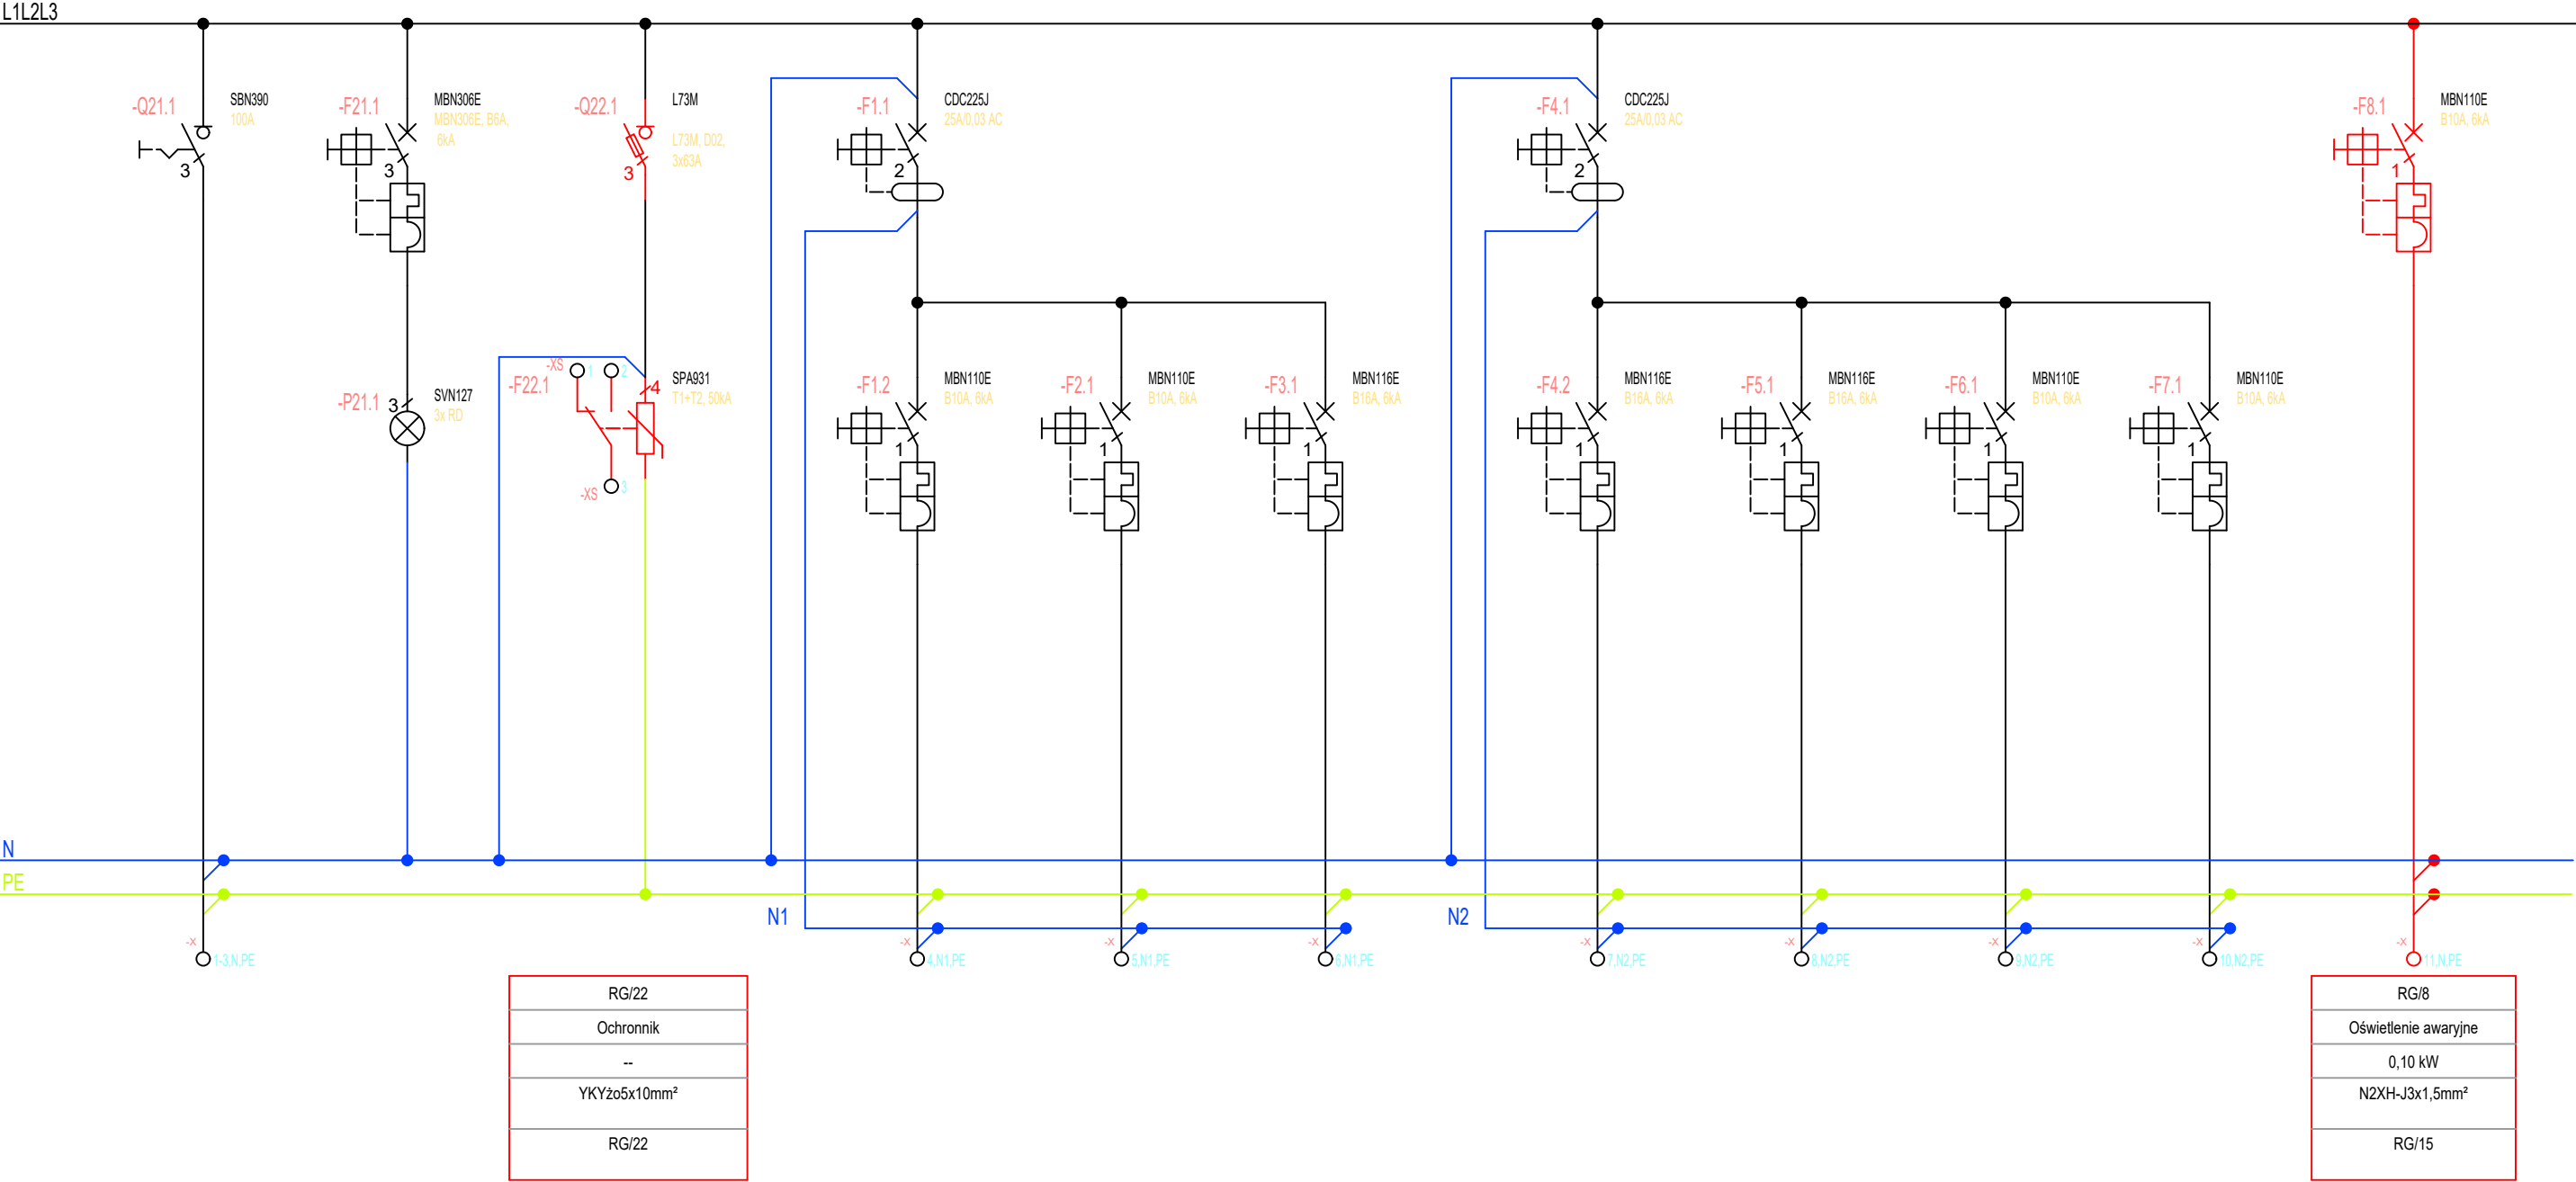

RG/22
Ochronnik
--
YKYzo5x10mm²
RG/22

RG/8
Oświetlenie awaryjne
0,10 kW
N2XH-J3x1,5mm²
RG/15

UWAGA !
Na czerwono zaznaczono projektowane elementy
rozbudowy instalacji

 Dawid RZÓSKA ul. Oksywska 5 85 - 753 Bydgoszcz	TYTUŁ OPRACOWANIA:	BRANŻA:
	Dostosowanie do wymagań przeciwpożarowych: Budynek II Liceum Ogólnokształcącego im. M. Kopernika,	ELEKTRYCZNA
	ADRES: ul. Nowodworska 13, 85-120 Bydgoszcz (działka 106/1, obręb 98, jedn. ewid. 046101_1)	DATA: 05.2023
	INWESTOR: II Liceum Ogólnokształcącego im. M. Kopernika, ul. Nowodworska 13, 85-120 Bydgoszcz	NR RYS. E/12
TYTUŁ RYSUNKU: SCHEMAT ROZBUDOWY ROZDZIELNICY "RG+TL"		
Opracował: mgr inż. Maciej Partyka	KUP/0126/PBE/19	
Sprawdził: mgr inż. Patrik Michalski	KUP/0271/PBE/21	