


SCHEMAT ROZBUDOWY ROZDZIELNICY "RP-3"

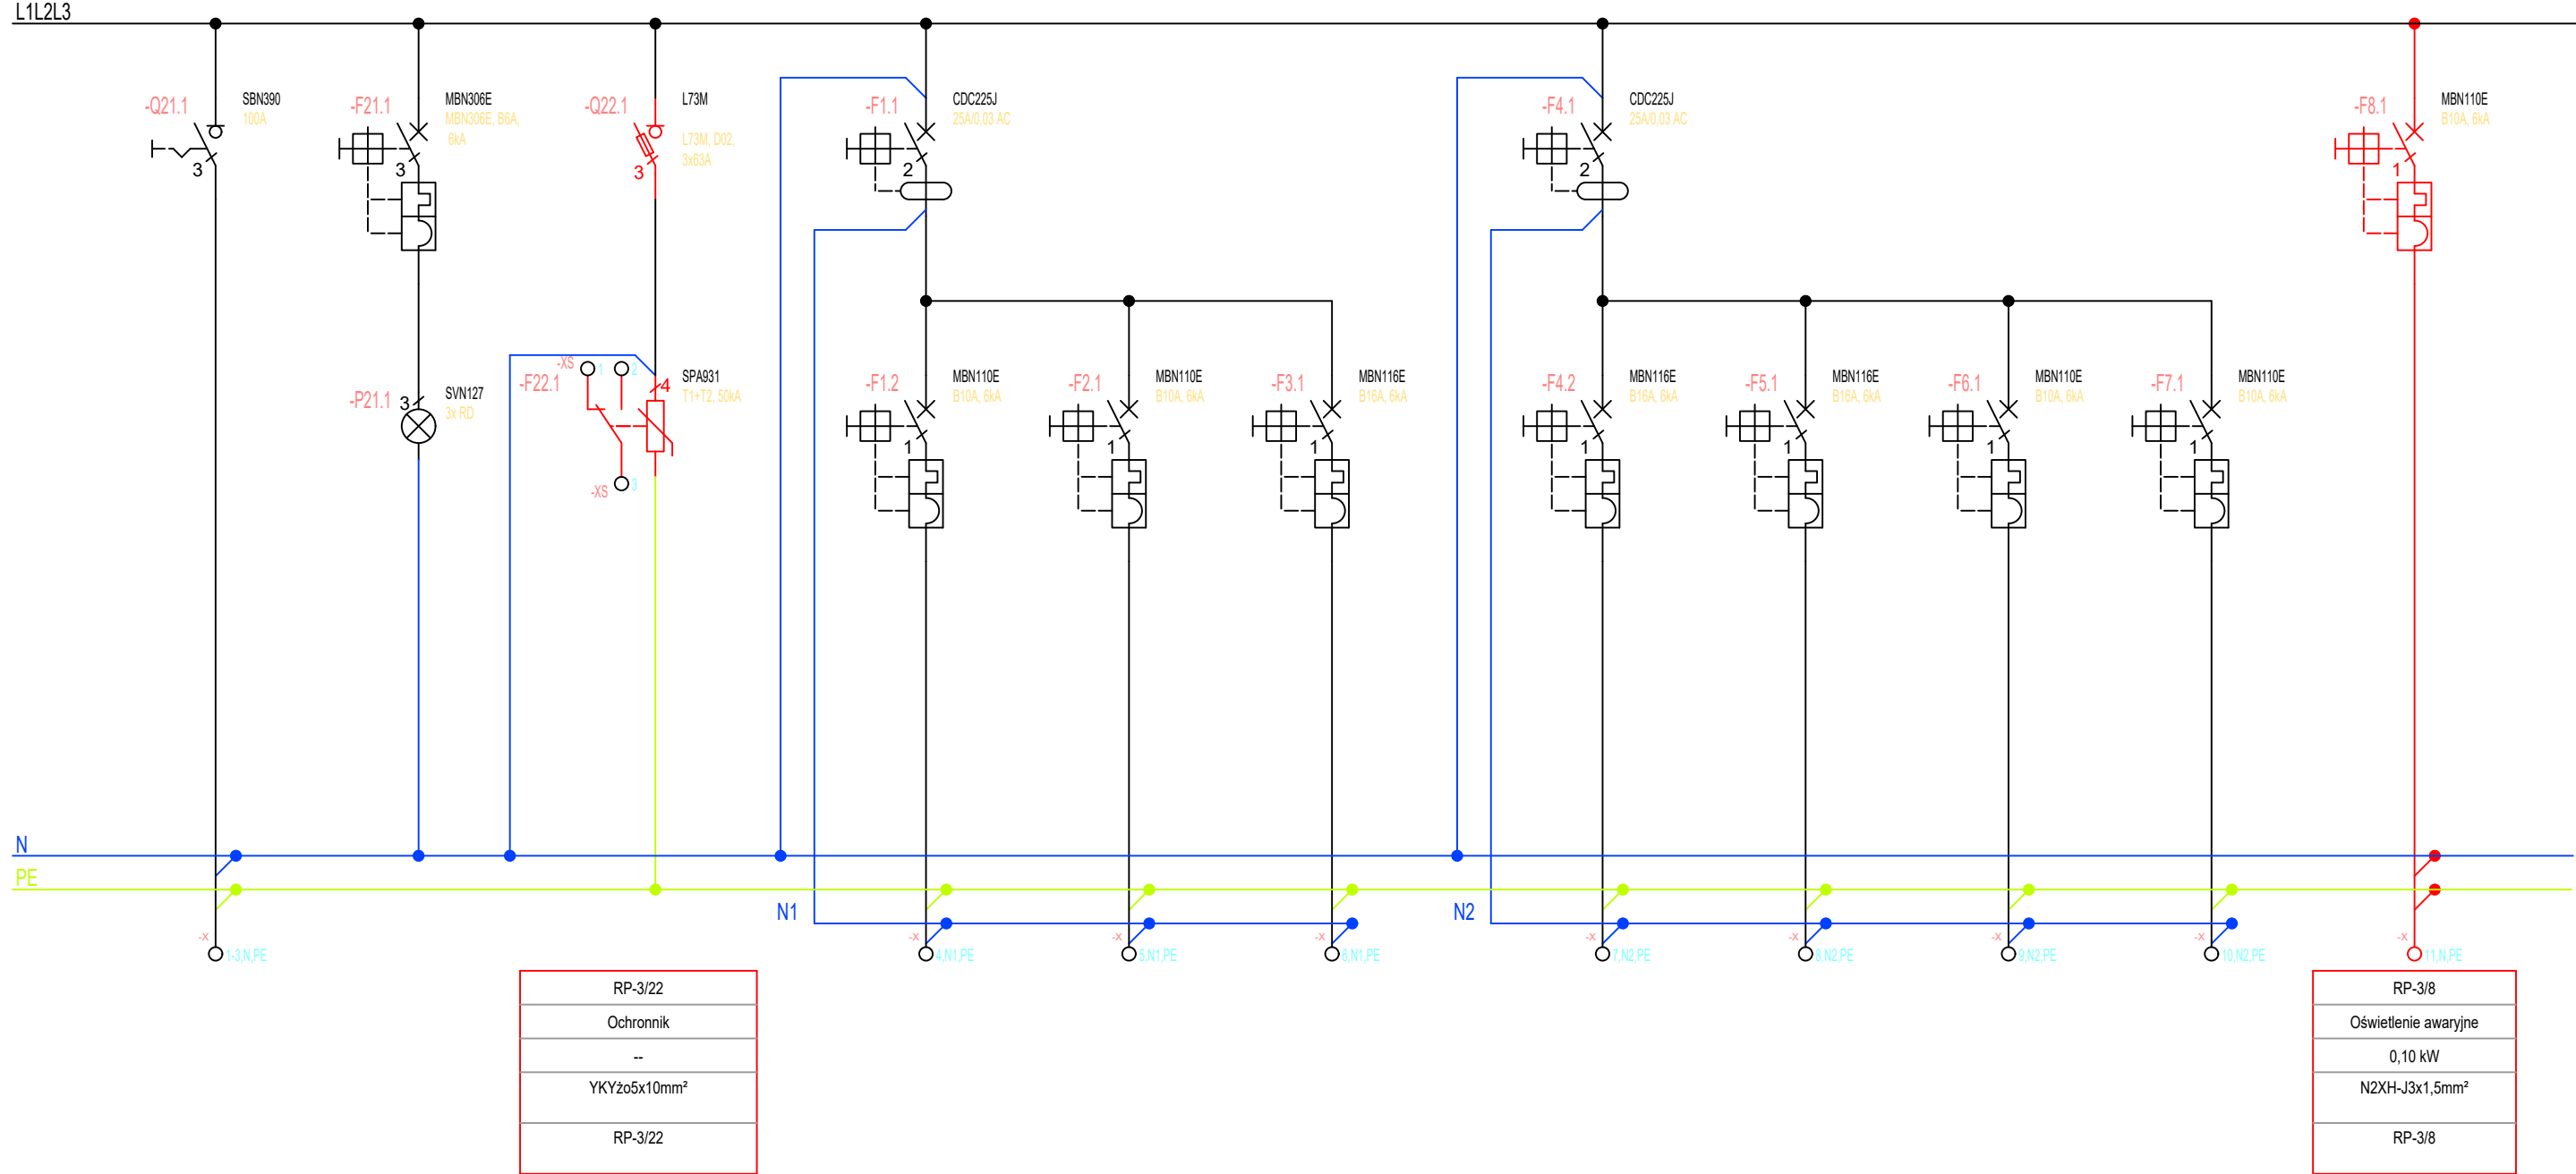

UWAGA !
Na czerwono zaznaczono projektowane elementy
rozbudowy instalacji

 Dawid RZÓSKA ul. Oksywska 5 85 - 753 Bydgoszcz	TYTUŁ OPRACOWANIA:		BRANŻA:
	Dostosowanie do wymagań przeciwpożarowych: Budynek II Liceum Ogólnokształcącego im. M. Kopernika,		ELEKTRYCZNA
	ADRES: ul. Nowodworska 13, 85-120 Bydgoszcz (działka 106/1, obręb 98, jedn. ewid. 046101_1)		DATA: 05.2023
	INWESTOR: II Liceum Ogólnokształcącego im. M. Kopernika, ul. Nowodworska 13, 85-120 Bydgoszcz		NR RYS. E/17
TYTUŁ RYSUNKU: SCHEMAT ROZBUDOWY ROZDZIELNICY "RP-3"			
Opracował: mgr inż. Maciej Partyka	KUP/0126/PBE/19		
Sprawdził: mgr inż. Patrik Michalski	KUP/0271/PBE/21		