



WIDOK OD WODY DOLNEJ

1:50

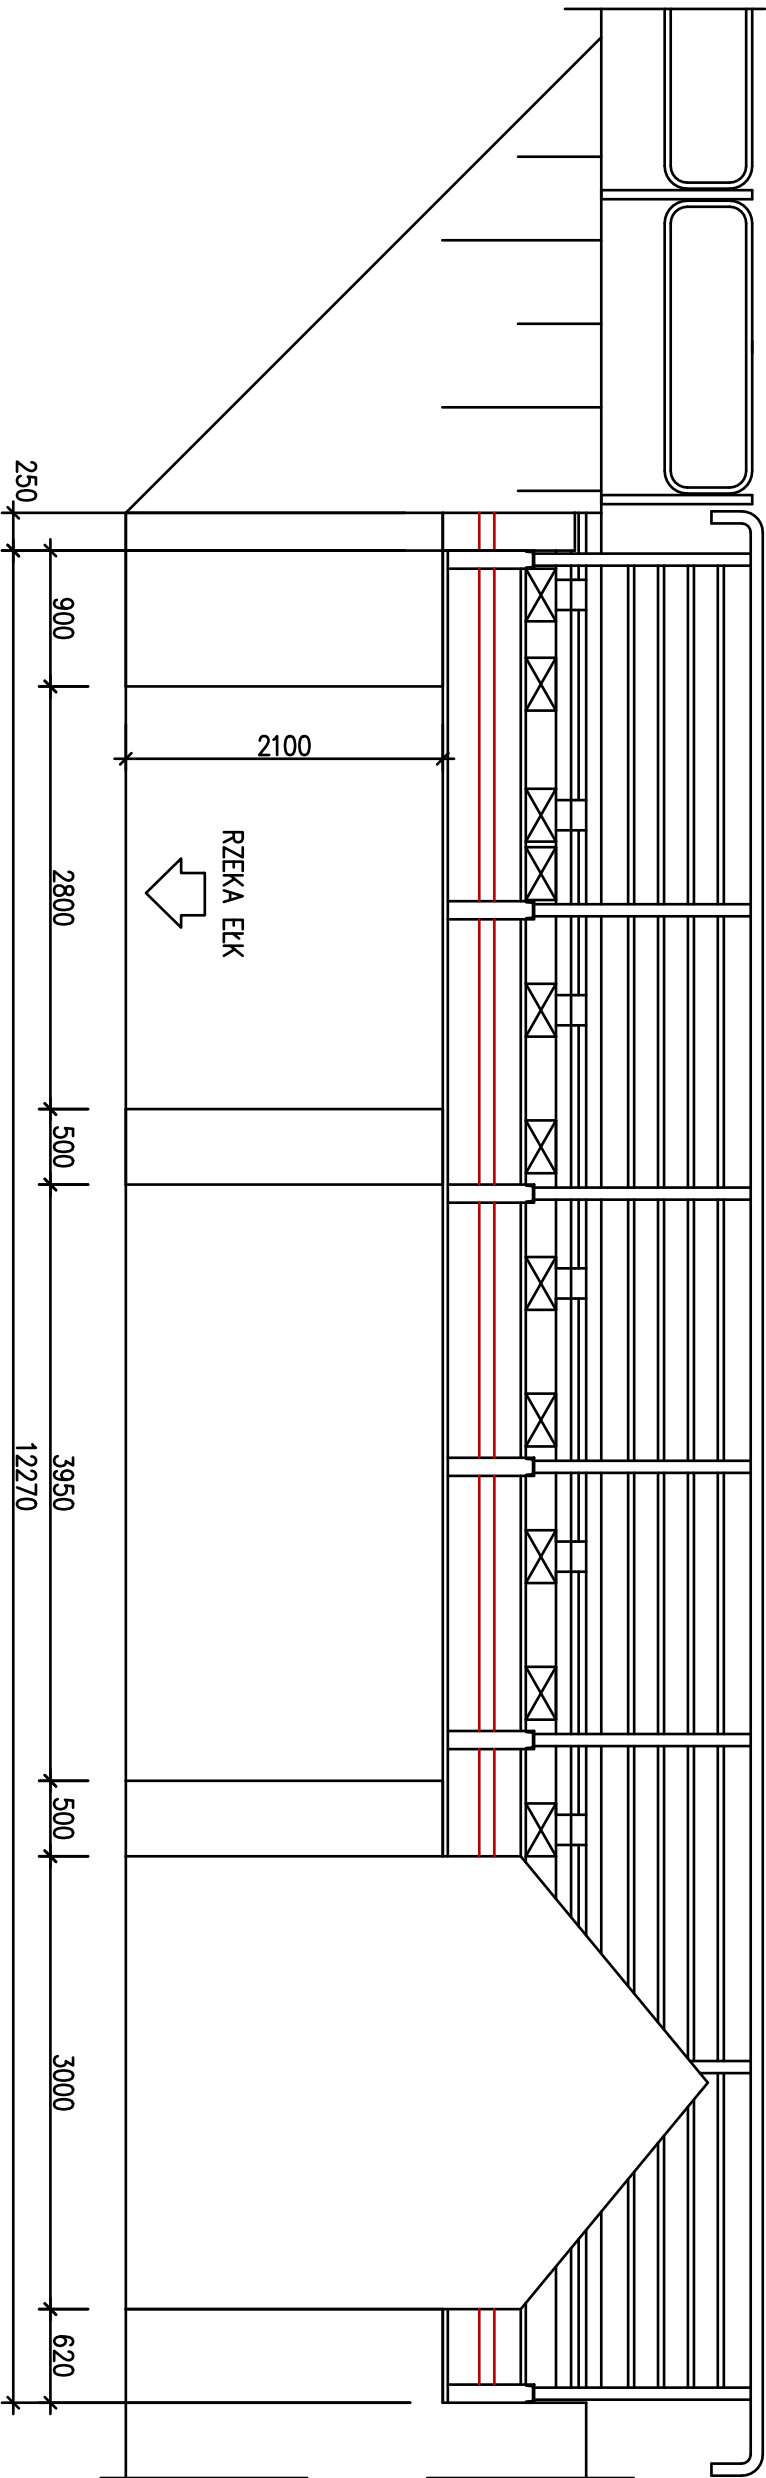

PRZEKRÓJ POPRZECZNY

1:50

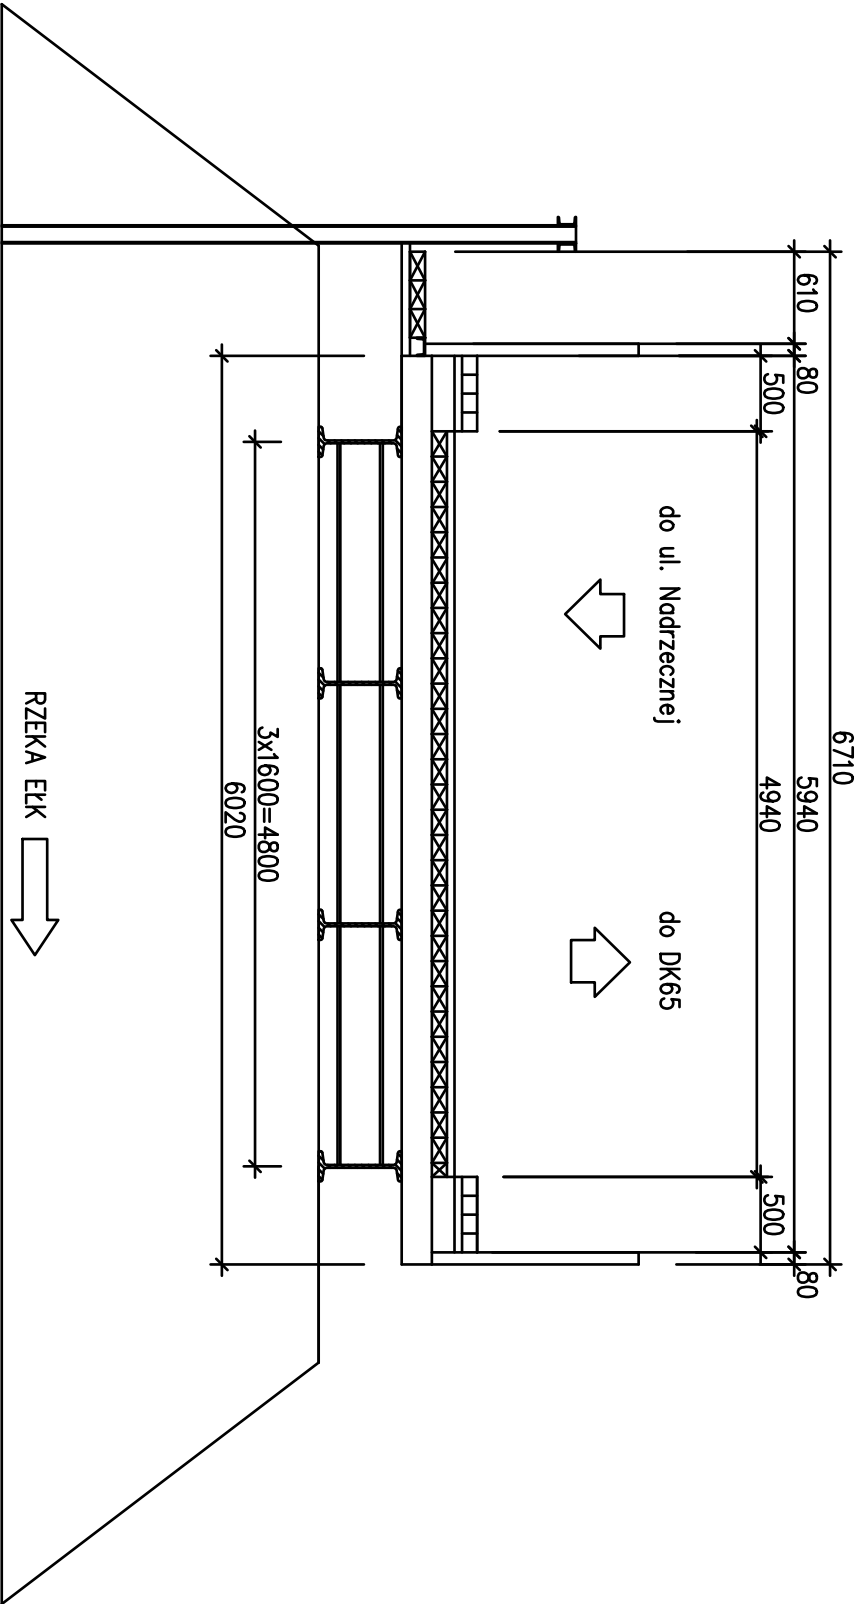

		P.P.H.U "MAXDROGI" Dawid Rakoczy UL. ŻYWIECKA 89/2 43-300 BIELSKO-BIALA tel. 33 810 14 87 e-mail: biuro@maxdrogi.pl	
ZADANIE		EKSPERTYZA TECHNICZNA OBIEKTU MOSTOWEGO (JINI 35014223) NAD RZEKĄ ELK W MIEJSCOWOŚCI STRADUNY	
INWESTOR		GMINA ELK UL. T. KOŚCIUSZKI 28A 19-300 ELK  	
TYTUŁ RYSUNKU		INWENTARYZACJA	
FUNKCJA		TYTUŁ, IMIĘ, NAZWISKO	NR UPRAWNIENI
OPRACOWANIE		BRANŻA MOSTOWA	PODPIS
DATA		SIERPIEŃ 2025 r.	SLK6301/PBM/15
FAZA PROJEKTU		EKSPERTYZA	NR RYSUNKU
			01