



WIDOK OD WODY GÓRNEJ
1:50

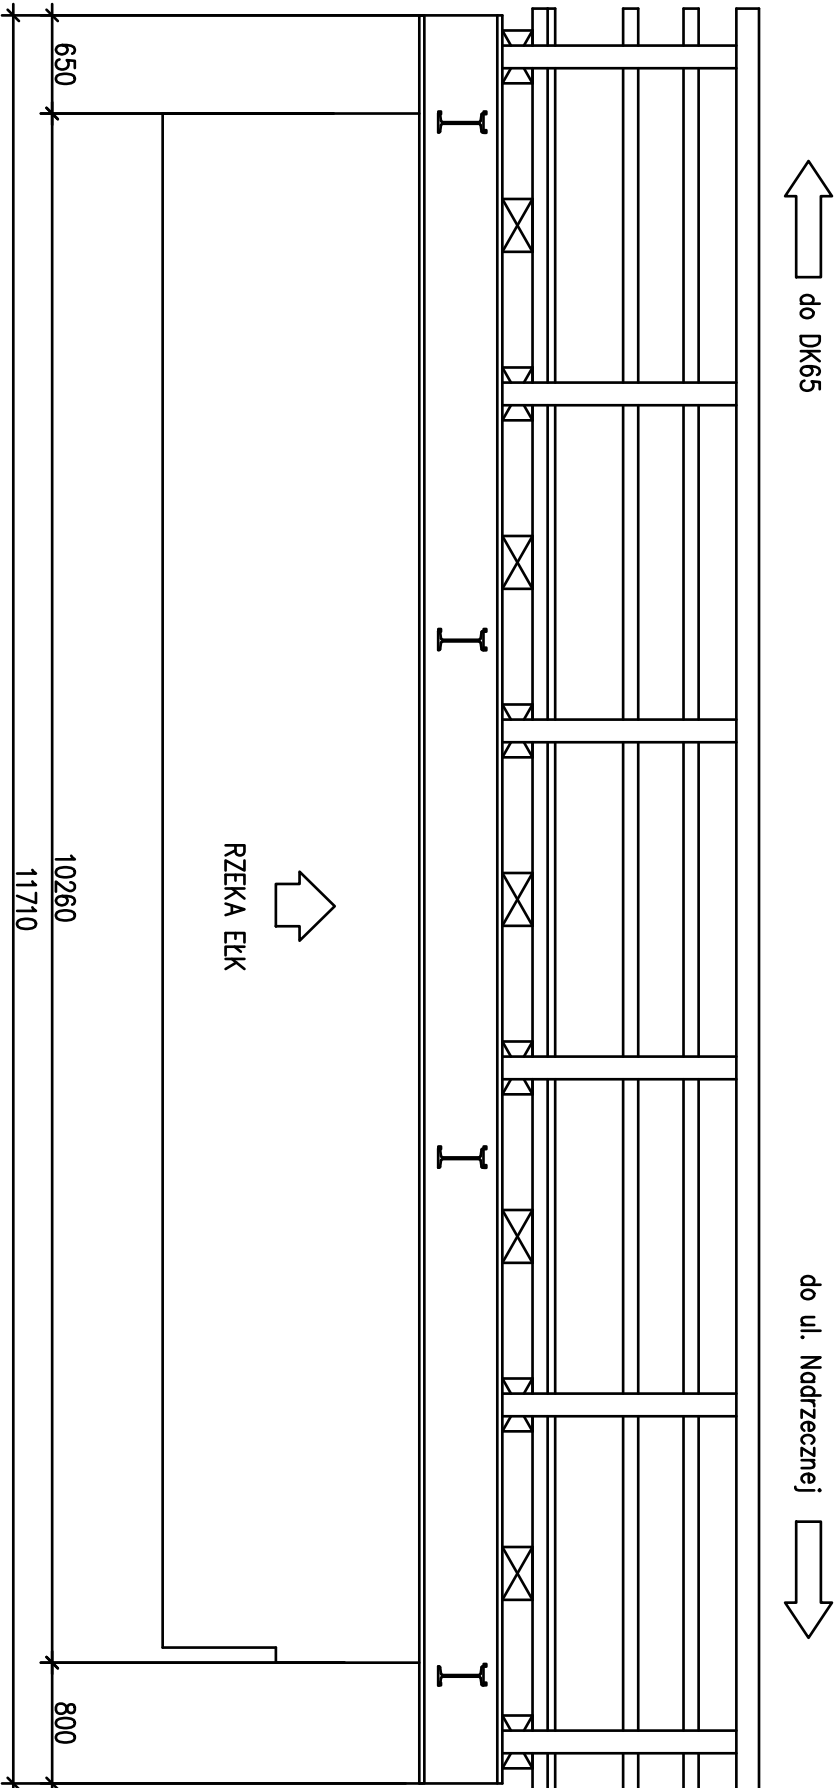

PRZEKRÓJ POPRZECZNY
1:50

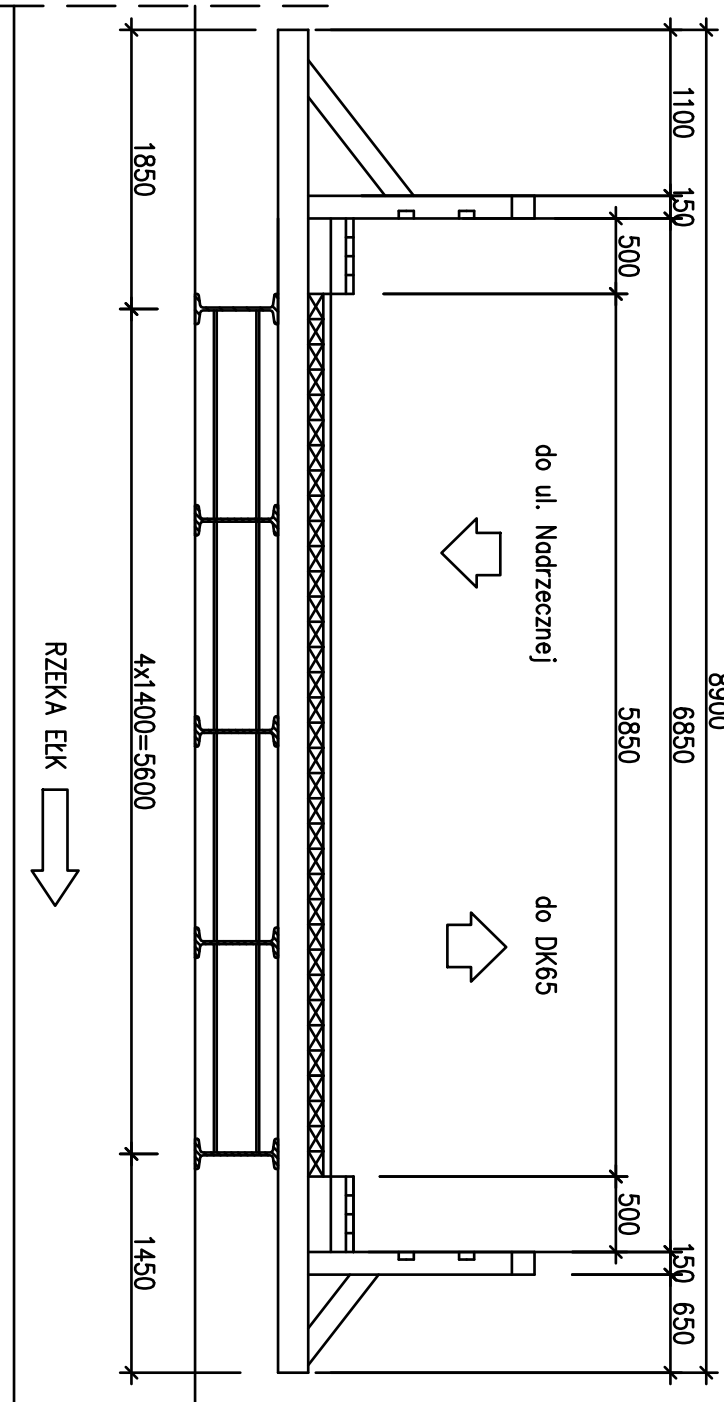

		P.P.H.U "MAXDROGI" Dawid Rakoczy UL. ŻYWIECKA 89/2 43-300 BIELSKO-BIALA tel. 33 810 14 87 e-mail: biuro@maxdrogi.pl	
ZADANIE			
EKSPERTYZA TECHNICZNA OBIEKTU MOSTOWEGO (JN1 35014224) NAD RZEKĄ ELK W MIEJSCOWOŚCI STRADUNY			
INWESTOR GMINA ELK UL. T. KOŚCIUSZKI 28A 19-300 ELK 			
TYTUŁ RYSUNKU		SKALA	
INWENTARYZACJA		1:50	
FUNKCJA	TYTUŁ, IMIĘ, NAZWISKO	NR UPRAWNIENI	PODPIS
BRANŻA MOSTOWA			
OPRACOWANIE	mgr inż. Karolina Kubica	SLK6301/PBW/15	
DATA	SIERPIEŃ 2025 r.		
FAZA PROJEKTU	EKSPERTYZA	NR RYSUNKU	01