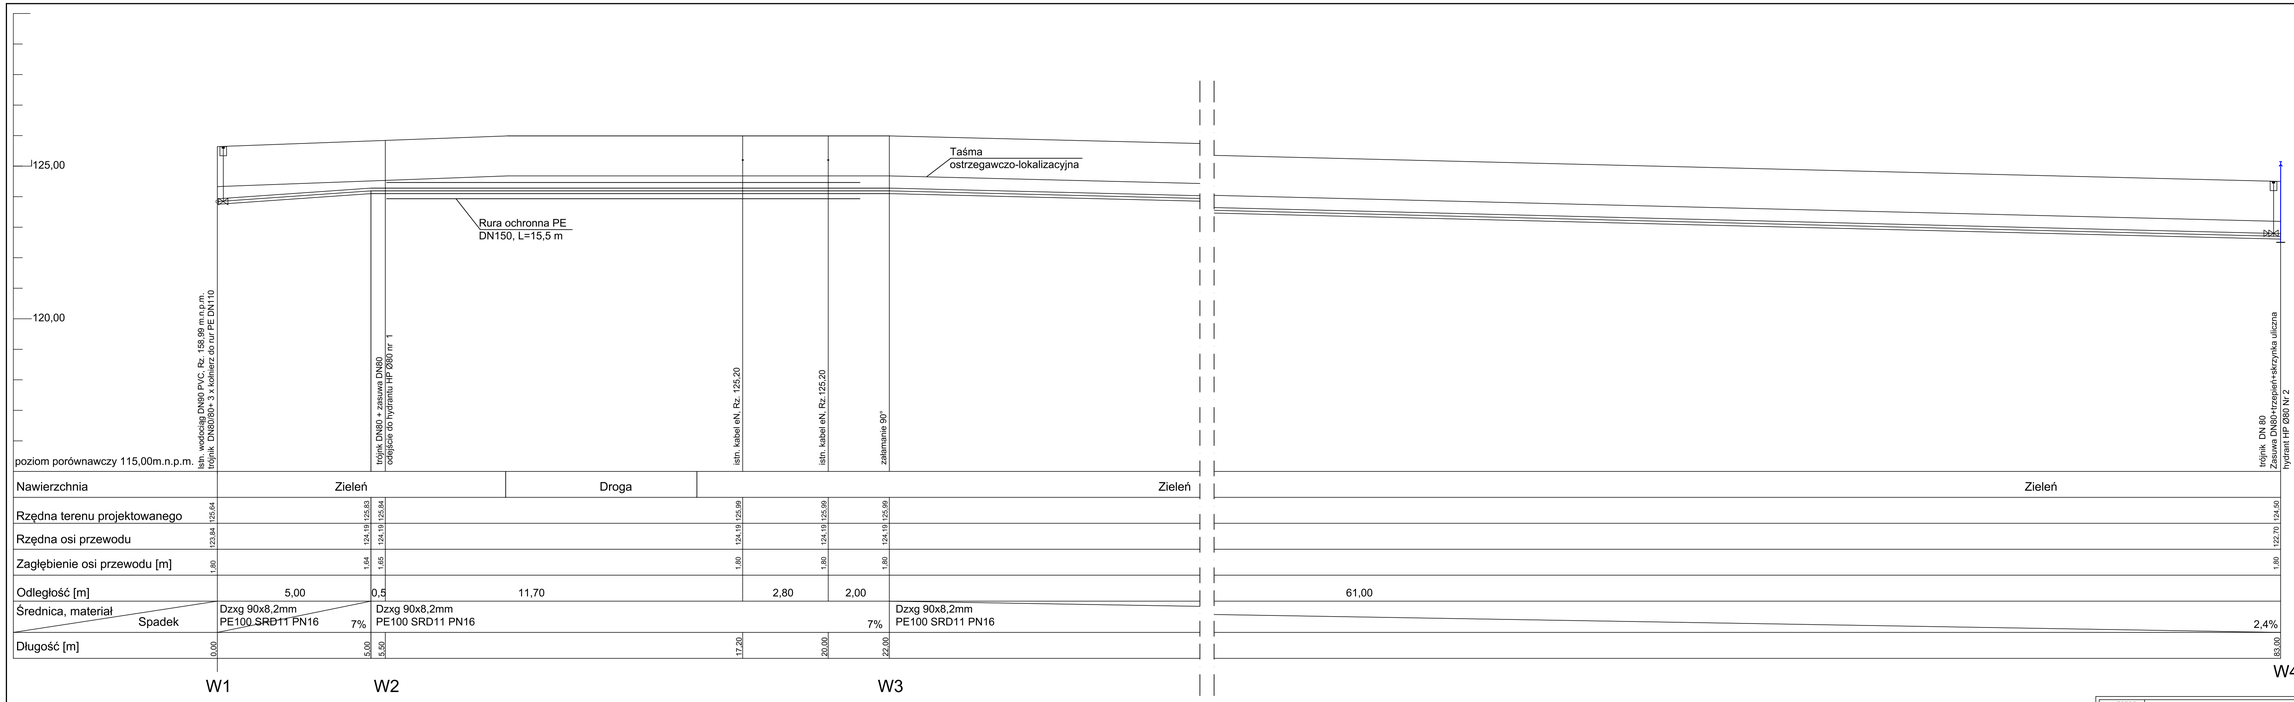


| | | | | | |
|---|---|---|---|---|---|
| INWESTOR: | GMINA BARANÓW<br>ul. Rynek 4<br>24-105 Baranów | | | | |
| TYTUŁ PROJEKTU | SIEĆ WODOCIĄGOWA<br>24-105 Baranów, ul. Błotna, dz. nr: 2938, 1899, 925/2, 925/1, 924, 923, 922, 921, 920, 919 | | | | |
| NAZWA RYS: | PROFIL SIECI WODOCIĄGOWEJ | | | STADIUM PROJEKTOWE | **PROJEKT BUDOWLANY** |
| BRANŻA: | SANITARNA | NR. UPR. PROJ. | PODPIS | DATA | 08.2025 r. |
| PROJEKTANT: | mgr inż. Zbigniew Polak | LUB/0179 POOS/11 | | SKALA: | ******* |
| SPRAWDZIŁ: | mgr inż. Remigiusz Pirogowicz | LUB/0403 PWBS/17 | | NR. RYSUNKU: | **2** |

*mgr inż Zbigniew Polak*
24-100 Puławy, ul. Wróblewskiego 3/69
e-mail: polak.zbigniew@wp.pl
mobile: 602665317