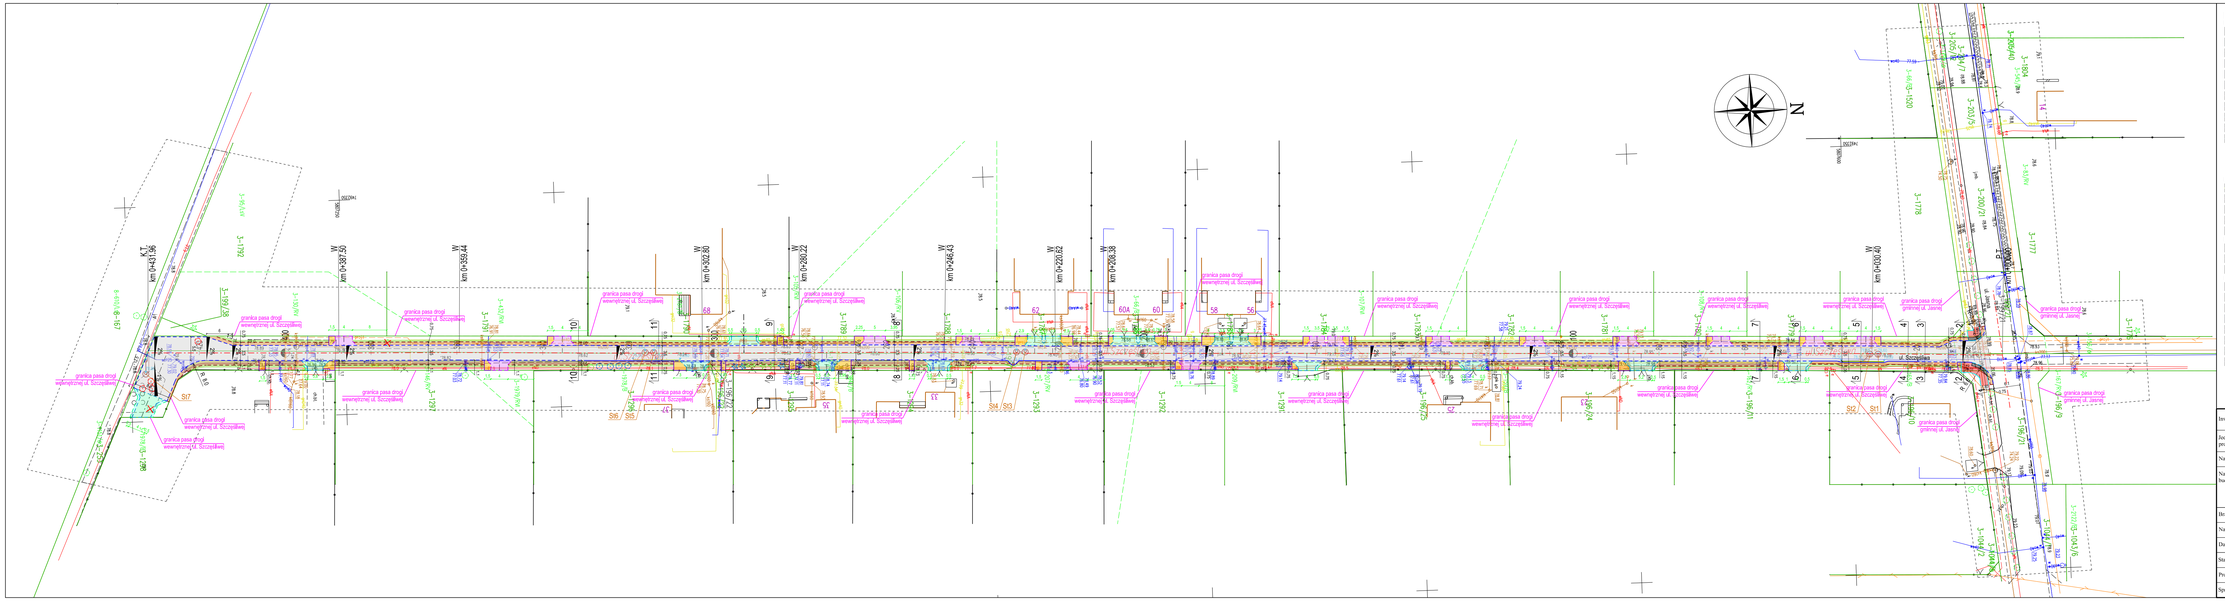

LEGENDA

PROJEKTOWANE:

- jezdnia, nawierzchnia bitumiczna
- droga dla pieszych, nawierzchnia z kostki betonowej
- droga dla pieszych, nawierzchnia z płyt integracyjnych ostrzegawczych 30x30x5 cm
- pobocze, nawierzchnia z kruszywa łamanego stabilizowanego mechanicznie
- pobocze wzmocnione, nawierzchnia z kruszywa łamanego stabilizowanego mechanicznie
- zieleń rówka, humus obsiany trawą, szer. 0,5 m
- oś jezdni
- opornik betonowy 12 cm x 25 cm wtopiony
- krawężnik betonowy 15 cm x 30 cm wtopiony
- krawężnik betonowy 15 cm x 30 cm wystający
- obrzeże betonowe 8 cm x 30 cm
- drzewa do wycinki podlegające zgłoszeniu
- drzewa do wycinki niepodlegające zgłoszeniu
- drzewa istniejące do pozostawienia

ELEMENTY ODWODNIENIA:

- ściek liniowy, szorstkość 30 cm
- rura PVC Ø200 z otworami
- wpust
- przykanalik Ø200
- studnia chłonna Ø1200, h = 3,00 m

ISTNIEJĄCE:

- krawędź jezdni
- granice działek
- 8~120 - numery działek

ELEMENTY POZA ZAKRES OPRACOWANIA:

- zjazd, nawierzchnia z kostki betonowej
- zjazd, nawierzchnia z kruszywa łamanego
- pobocze zjazdu, nawierzchnia z kruszywa łamanego
- utwardzenie terenu, nawierzchnia z kostki betonowej
- krawędź zjazdu
- opornik betonowy 12 cm x 25 cm wtopiony
- krawędź pobocza zjazdu
- obrzeże betonowe 8 cm x 30 cm

Inwestor	GMINA JABŁONNA UL. MODLIŃSKA 152 05-110 JABŁONNA		
Jednostka projektowa	INTRAKT ANDRZEJ DRZAZGOWSKI UL. OGRODOWA 5B LOK 10, 05-120 LEGIONOWO		
Nazwa opracowania	PROJEKT TECHNICZNY - ZAŁĄCZNIK DO ZGŁOSZENIA ROBÓT		
Nazwa i adres obiektu budowlanego	PRZEBUDOWA DROGI GMINNEJ WEWNĘTRZNEJ ULICY SZCZĘŚLIWEJ W CHOTOMOWIE WRAZ Z ODWODNIENIEM, NA ODCINKU OD UL. JASNEJ DO KOŃCA PRZEBIEGU DROGI W KIERUNKU POŁUDNIOWYM (DO GRANICY LASU)		
Branża	WIELOBRANŻOWA		
Nazwa rysunku	RZUT UKŁADU DROGOWEGO W TERENIE		
Data opracowania	04.07.2024 r.	Skala 1:500	Numer rysunku 2.0

Stanowisko	Imię i nazwisko	Branża i numer uprawnień	Podpis
Projektant	inż. Andrzej Drzazgowski	Drogowa upr. bud. MAZ/0025/ZOOD/13	
Sprawdzający	mgr inż. Łukasz Łoziecki	Drogowa upr. bud. MAZ/0019/PBD/21	