


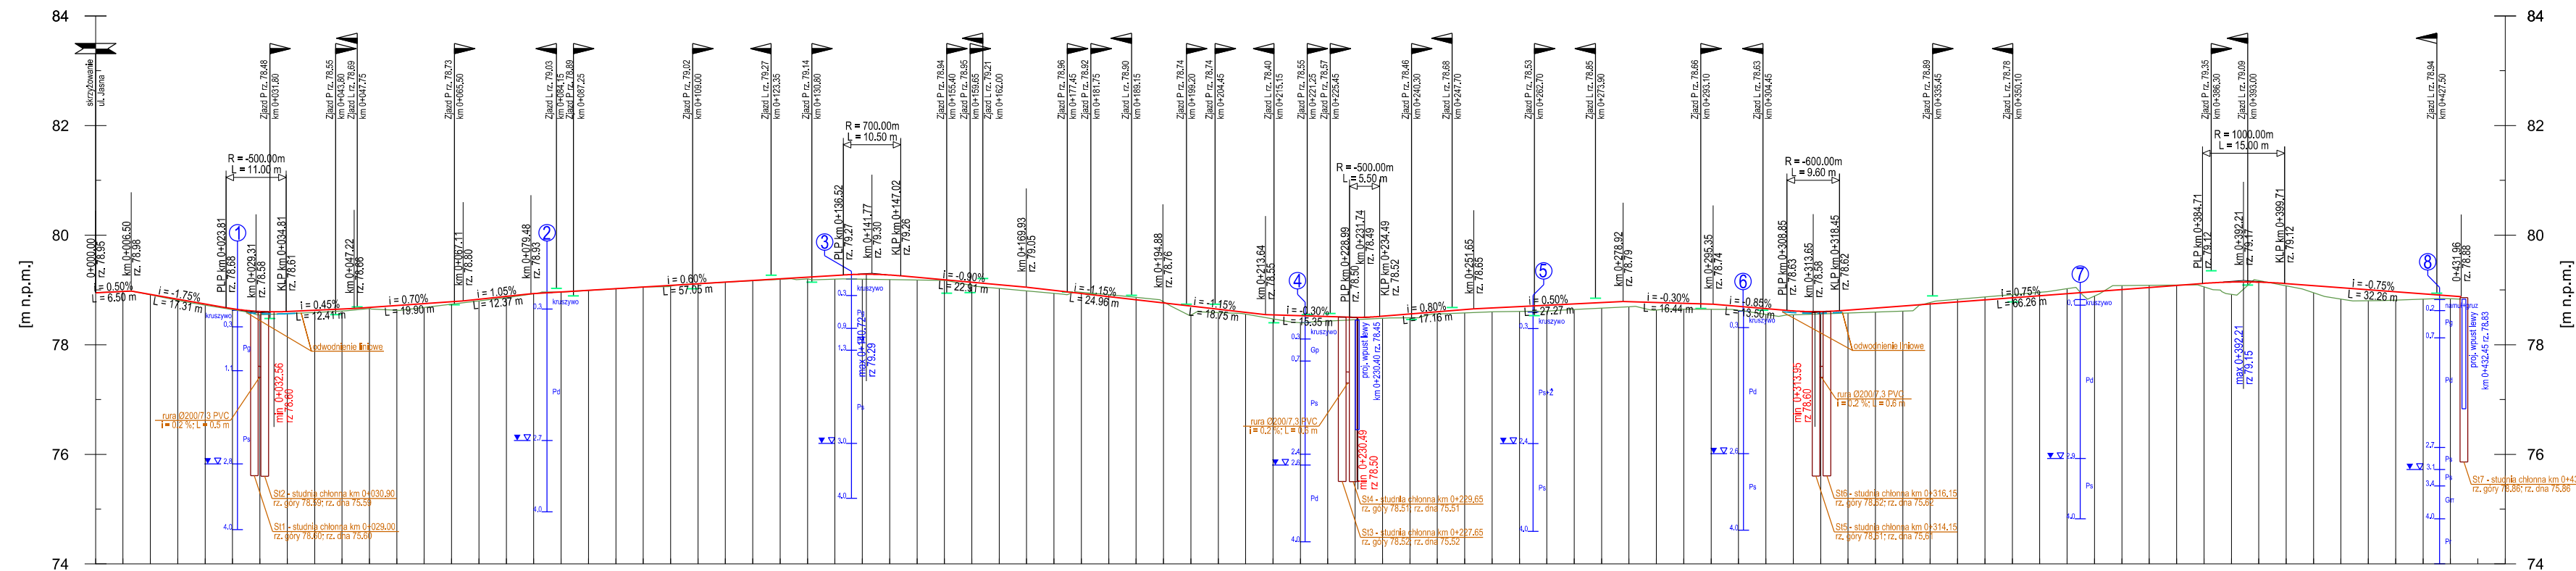










ul. Szczęśliwa

[illegible]

- ## LEGENDA

-  - projektowana niweleta ulicy Szczęśliwej
-  - teren istniejący
-  - odwodnienie liniowe
-  - zjazd prawy / lewy
-  - skrzyżowanie
-  - otwory geologiczne
-  - studnie chłonnne Ø1200
-  - przykanalik z rur Ø200/7,3 PVC
-  - wpust

Investor	 GMINA JABŁONNA UL. MODLIŃSKA 152 05-110 JABŁONNA		
Jednostka projektowa	 INTRAKT ANDRZEJ DRZAZGOWSKI UL. OGRODOWA 5B LOK 10, 05-120 LEGIONOWO		
Nazwa opracowania	PROJEKT TECHNICZNY - ZAŁĄCZNIK DO ZGŁOSZENIA ROBÓT		
Nazwa i adres obiektu budowlanego	PRZEBUDOWA DROGI GMINNEJ WEWNĘTRZNEJ ULICY SZCZĘŚLIWEJ W CHOTOMOWIE WRAZ Z ODWODNIENIEM, NA ODCINKU OD UL. JASNEJ DO KOŃCA PRZEBIEGU DROGI W KIERUNKU POŁUDNIOWYM (DO GRANICY LASU)		
Branża	WIELOBRANŻOWA		
Nazwa rysunku	PRZEKRÓJ PODŁUŻNY		
Data opracowania	04.07.2024 r.	Skala	1:100 / 1:1000
		Numer rysunku	3.0
Stanowisko	Imię i nazwisko	Branża i numer uprawnień	Podpis
Projektant	inż. Andrzej Drzazgowski	Drogowa upr. bud. MAZ/0025/ZOOD/13	
Sprawdzający	mgr inż. Łukasz Łożeczki	Drogowa upr. bud. MAZ/0019/PBD/21	