


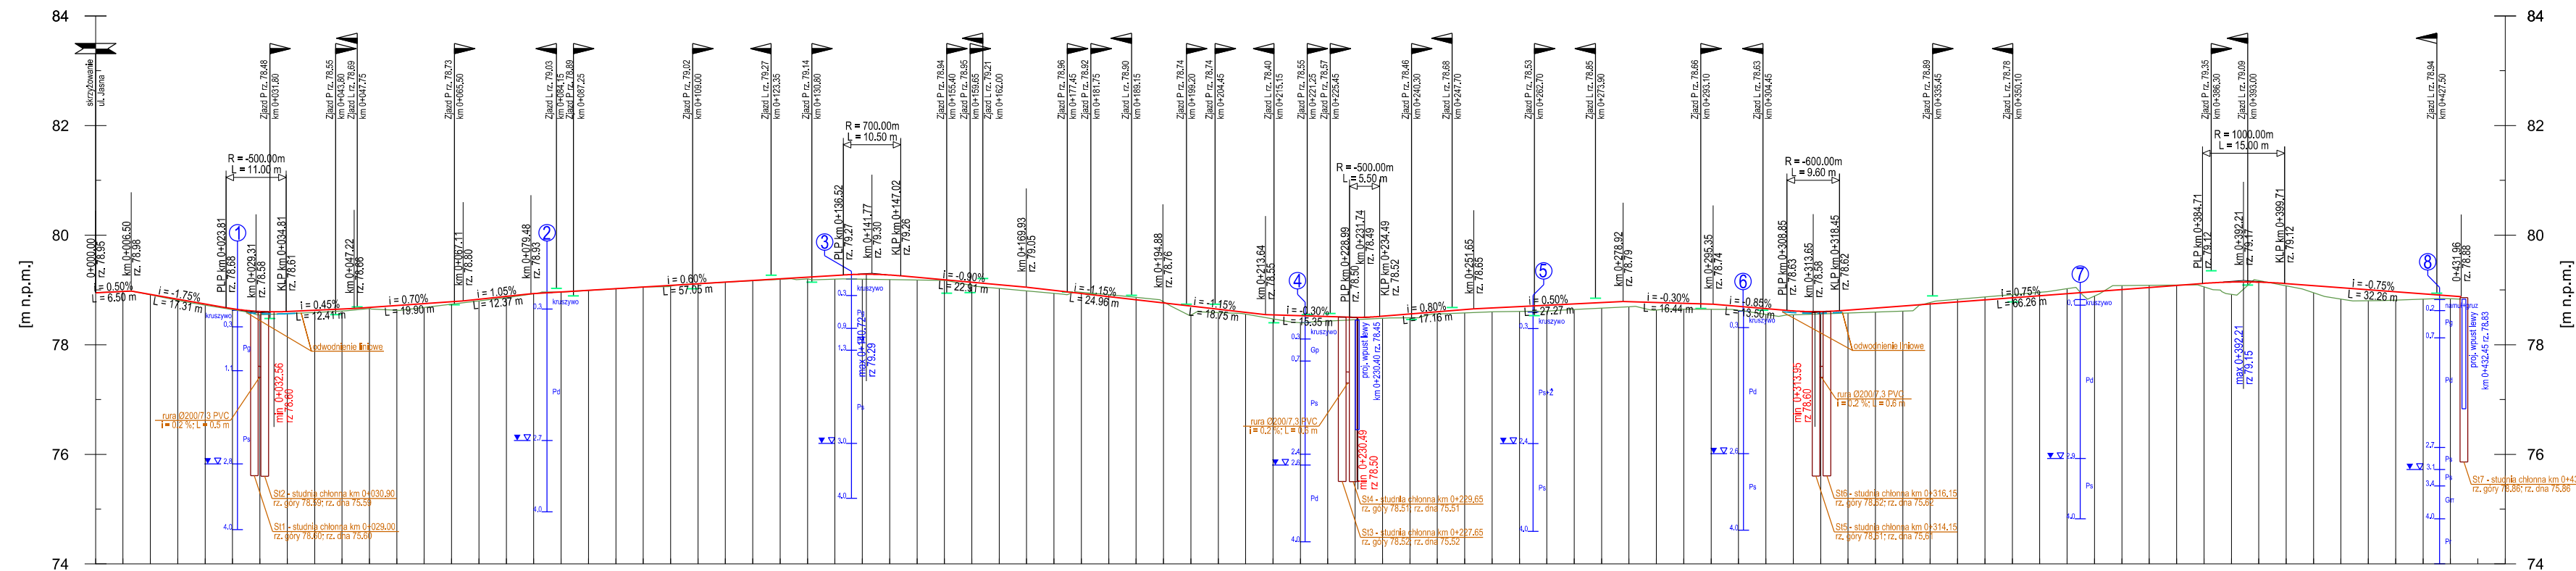










ul. Szczęśliwa

[illegible]

- ## LEGENDA

-  - projektowana niweleta ulicy Szczęśliwej
-  - teren istniejący
-  - odwodnienie liniowe
-  - zjazd prawy / lewy
-  - skrzyżowanie
-  - otwory geologiczne
-  - studnie chłonnne Ø1200
-  - przykanalik z rur Ø200/7,3 PVC
-  - wpust

Inwestor		 GMINA JABŁONNA UL. MODLIŃSKA 152 05-110 JABŁONNA	
Jednostka projektowa		 INTRAKT ANDRZEJ DRZAZGOWSKI UL. OGRODOWA 5B LOK 10, 05-120 LEGIONOWO	
Nazwa opracowania		PROJEKT WYKONAWCZY	
Nazwa i adres obiektu budowlanego		PRZEBUDOWA DROGI GMINNEJ WEWNĘTRZNEJ ULICY SZCZĘŚLIWEJ W CHOTOMOWIE WRAZ Z ODWODNIENIEM, NA ODCINKU OD UL. JASNEJ DO KOŃCA PRZEBIEGU DROGI W KIERUNKU POŁUDNIOWYM (DO GRANICY LASU)	
Branża		WIELOBRANŻOWA	
Nazwa rysunku		PRZEKRÓJ PODŁUŻNY	
Data opracowania 05.09.2024 r.		Skala 1:100 / 1:1000	Numer rysunku 3.0
Stanowisko	Imię i nazwisko	Branża i numer uprawnień	Podpis
Projektant	inż. Andrzej Drzazgowski	Drogowa upr. bud. MAZ/0025/ZOOD/13	
Sprawdzający	mgr inż. Łukasz Łożeczki	Drogowa upr. bud. MAZ/0019/PBD/21	