

Jabłonna, dnia 07.11.2023 r.

GKD.7230.1.63.2023

DECYZJA Nr 295/2023

Na podstawie art. 19 ust. 2 pkt 4, art. 20 pkt 8, art. 29 ust. 1, 3 i 5 ustawy z dnia 21 marca 1985 r. o drogach publicznych (Dz.U. z 2023 r. poz. 645 ze zm.), § 54 rozporządzenia Ministra Infrastruktury z dnia 24 czerwca 2022 r. w sprawie przepisów techniczno-budowlanych dotyczących dróg publicznych (Dz.U. z 2022 r. poz. 1518), Rozporządzenia Ministra Infrastruktury z dnia 24 marca 2017 r. w sprawie szczegółowych warunków zarządzania ruchem na drogach oraz wykonywania nadzoru nad tym zarządzeniem (Dz.U.2017.784 t.j. z dnia 14.04.2017 r.) oraz art. 104 ustawy z dnia 14 czerwca 1960 r. Kodeks postępowania administracyjnego (Dz.U. z 2023 r. poz. 775 ze zm.) po rozpatrzeniu wniosku z dnia 12.09.2023 r. Gminy Jabłonna, ul. Modlińska 152, 05-110 Jabłonna

ZEZWALAM

1. Wnioskodawcy na lokalizację zjazdu zwykłego z drogi gminnej publicznej ul. Jasnej położonej we wsi Chotomów stanowiącej działkę o numerze ewidencyjnym 199/1 oraz 196/22 obręb 0003 Chotomów do drogi gminnej wewnętrznej stanowiącej działki o numerach ewidencyjnych 199/1 oraz 196/22 obręb 0003 Chotomów w celu obsługi komunikacyjnej posesji przyległych do danego odcinka ulicy Szczęśliwej w Chotomowie.

2. Zjazd zlokalizowany w pasie drogowym należy wykonać zgodnie z przedłożoną propozycją lokalizacji zjazdu przedstawioną na planie zagospodarowania działki, stanowiącym załącznik do niniejszej decyzji oraz zgodnie z warunkami § 54 rozporządzenia Ministra Infrastruktury z dnia 24 czerwca 2022 r. w sprawie przepisów techniczno-budowlanych dotyczących dróg publicznych.

3. Zezwolenie niniejsze wydaje się na czas nieokreślony.

4. Warunki techniczne jakie należy spełnić przy projektowaniu i wykonaniu zjazdów:

- 1) szerokość minimalna zjazdu – 3,00 m;
- 2) szerokość maksymalna zjazdu – 6,00 m;
- 3) maksymalne pochylenie podłużne zjazdu i_{zmax} – 10%;
- 4) połączenie krawędzi zjazdu i jezdni łukiem kołowym $R: 3,00-6,00$ lub skosem $n : m [m]: 0,50 \leq n, m \leq 2,00$;
- 5) kąt przecięcia zjazdu dwukierunkowego $90 \pm 30^\circ$;
- 6) konstrukcja nawierzchni jezdni zjazdu – twarda,
- 7) właściciel lub użytkownik posesji, do której prowadzi zjazd nie może wprowadzać wód opadowych na powierzchnię zjazdu i dalej na jezdnię drogi.

- 8) zjazd powinien być zaprojektowany zgodnie ze standardami rekomendowanymi przez Ministra właściwego ds. transportu: WR-D-33

5. Przed przystąpieniem do prowadzenia robót zobowiązuje się Wnioskodawcę do uzyskania zezwolenia zarządcy drogi na zajęcie pasa drogowego dotyczącego prowadzenia robót w pasie drogowym z co najmniej dwutygodniowym wyprzedzeniem.

6. Do wniosku o zajęcie pasa drogowego należy dołączyć zatwierdzony projekt czasowej organizacji ruchu na czas prowadzenia robót w pasie drogowym i zatwierdzony projekt stałej organizacji ruchu wprowadzający zmiany po zakończeniu budowy zjazdu. Jednostka wprowadzająca organizację ruchu zobowiązana jest zawiadomić organ zarządzający ruchem, zarząd drogi oraz właściwego komendanta Policji o terminie jej wprowadzenia, co najmniej na 7 dni przed dniem wprowadzenia organizacji ruchu. Potwierdzenie stosownych zawiadomień należy złożyć do zarządcy drogi wraz z wnioskiem o zajęcie pasa drogowego w celu prowadzenia robót.

UZASADNIENIE

Decyzja jest zgodna z wolą strony i w całości uwzględnia jej żądanie, dlatego zgodnie z art. 107 § 4 Kodeksu postępowania administracyjnego odstępuje się od jej uzasadnienia.

Decyzja wydana w pierwszej instancji, od której uzasadnienia organ odstąpił z powodu uwzględnienia w całości żądania strony, jest ostateczna zgodnie z art. 127 § 1a Kodeksu postępowania administracyjnego.

POUCZENIE


Niniejsza decyzja zezwalająca na lokalizację zjazdu wygasa jeżeli w ciągu 3 lat od jej wydania zjazd nie zostanie wybudowany.

Przed rozpoczęciem prac budowlanych inwestor zobowiązany jest do:

- 1) dokonania czynności wymaganych przepisami ustawy z dnia 7 lipca 1994 r. – Prawo budowlane;
- 2) uzyskanie zezwolenia zarządcy drogi (Wójta Gminy Jabłonna) na prowadzenie robót w pasie drogowym;
- 3) uzgodnienie z zarządcą drogi (Wójtem Gminy Jabłonna) projektu budowlanego – o ile projekt budowlany jest wymagany.

Budowa, konserwacja i utrzymywanie zjazdu należy do właściciela lub użytkownika gruntów przyległych do drogi.

Na podstawie art. 3 § 2 pkt 1 w zw. z art. 54 § 1 ustawy prawo o postępowaniu przed sądami administracyjnymi (t. jedn. Dz. U. z 2023 r., poz. 259) stronom służy prawo do wniesienia skargi do Wojewódzkiego Sądu Administracyjnego w Warszawie, ul. Jasna 2/4, 00-013 Warszawa za pośrednictwem Wójta Gminy Jabłonna w terminie 30 dni od dnia doręczenia niniejszej decyzji.

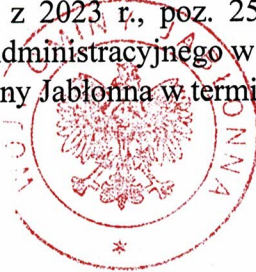


[Signature]
z up. WÓJTA
Tomasz Gralewski
NACZELNIK WYDZIAŁU
GOSPODARKI KOMUNALNEJ

Otrzymują:

① Wnioskodawca

2) a/a

Na podstawie art. 2 ust. 1 pkt 2 oraz załącznika – tabela część III, poz. 44, pkt 2, ppkt 9 ustawy z dnia 16 listopada 2006r. o opłacie skarbowej (Dz. U. z 2022 r. poz. 2142 z późn.zm) zwolniono z opłaty skarbowej

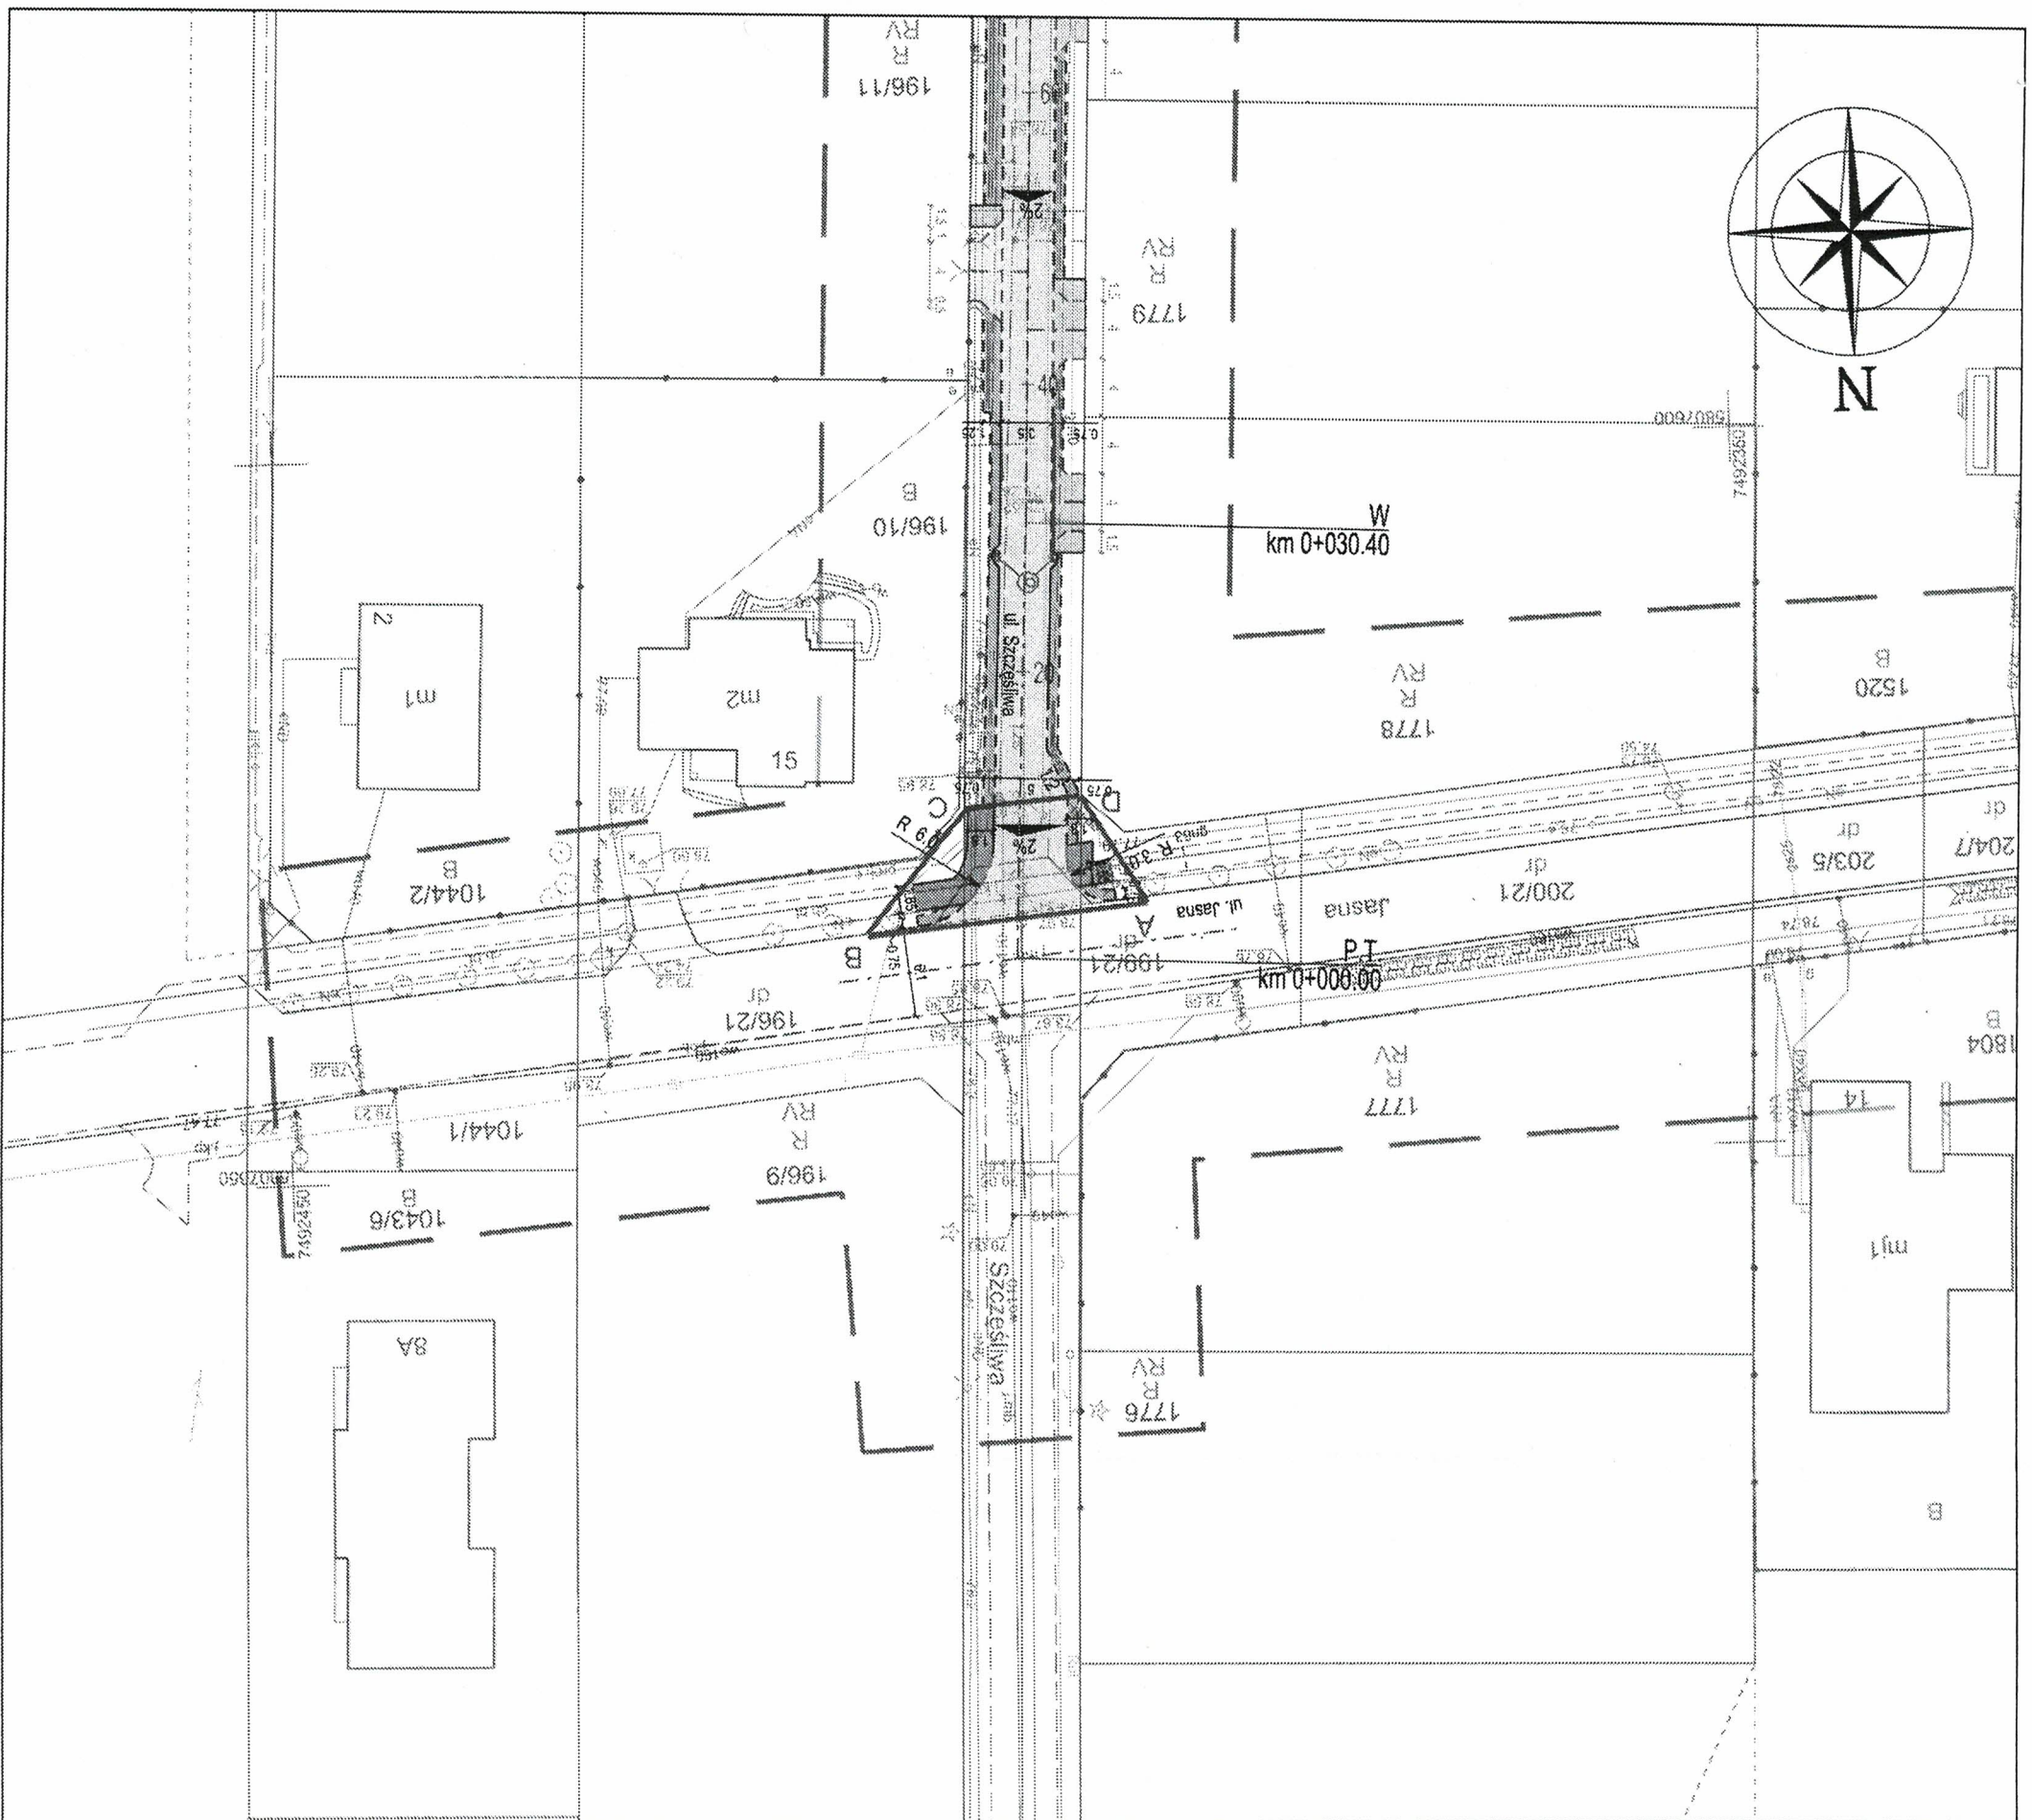

LEGENDA
PROJEKTOWANE:

- jezdnia, nawierzchnia bitumiczna
- chodnik, nawierzchnia z kostki betonowej
- podczer, nawierzchnia z kruszywa łamanego stabilizowanego mechanicznie
- podczer wzmacniona, nawierzchnia z kruszywa łamanego stabilizowanego mechanicznie
- oś jezdni
- krawężnik jezdni
- krawężnik betonowy 15 cm x 30 cm wtopiony
- krawężnik betonowy 15 cm x 30 cm wystający
- drzewa do wycinki podlegające zgłoszeniu
- drzewa do wycinki niepodlegające zgłoszeniu
- drzewa istniejące do pozostawienia

ELEMENTY ODMODNIENIA:

- ściek korytkowy, szerokość 30 cm
- tura PVC Ø200 z otworami
- wysięk
- przykanalik Ø200
- studnia ochronna Ø1200

ISTNIEJĄCE:

- krawężnik jezdni
- granice działek
- numery działek

ELEMENTY POZA ZAKRES OPRACOWANIA:

- jezdnia, nawierzchnia z kostki betonowej
- jezdnia, nawierzchnia z kruszywa łamanego
- podczer jezdni, nawierzchnia z kruszywa łamanego
- utwardzenie terenu, nawierzchnia z kostki betonowej
- opornik betonowy 12 cm x 25 cm wtopiony
- krawężnik podczer jezdni
- obwałowanie betonowe 8 cm x 30 cm

Investor					
GMINA JABLONNA					
UL. MODLIŃSKA 152 05-110 JABLONNA					
Jednostka projektowa					
INTRAKT ANDRZEJ DRZĄZGOWSKI					
UL. OGRODOWA 5B LOK 10, 05-120 LEGIONOWO					
Nazwa opracowania					
ZALĄCZNIK DO DECYZJI LOKALIZACYJNEJ ZJADU					
Nazwa i adres obiektu budowlanego					
PRZEBUDOWA DROGI GMINNEJ WEWNĘTRZNEJ ULICY SZCZĘŚLIWEJ W CHOTOMOWIE WRAZ Z ODWODNIENIEM, NA ODCINKU OD UL. JASNEJ DO KOŃCA PRZEBIEGU DROGI W KIERUNKU POŁUDNIOWYM (DO GRANICY LASU)					
Branża					
WIELOBRANŻOWA					
Nazwa rysunku					
PROJEKT ZAGOSPODAROWANIA TERENU					
Data opracowania	sierpień 2023 r.	Skala	1:500	Numer rysunku	2.0
Stanowisko	Imię i nazwisko	Branża i numer uprawnień	Podpis		
Projektant	mgr. Andrzej Drążkowski	Drogiowa upr. bud. MAZ/0025/ZOOD/13			
Sprawdzający	mgr inż. Łukasz Łuczeki	Drogiowa upr. bud. MAZ/0019/PBD/21			

Załącznik do decyzji / pisma
Nr GK-4230.1.63.2023
z dnia 04.04.2023
DECYZJA 2051/2023
Apodpis
z up. WODPA
Tomasz Gąbka
NACZELNIK WYDZIAŁU
GOSPODARSTWA KOMUNALNEJ